Agent TIP 1075

Llegenda:

: Sentit circulació proposat

: Prohibit estacionar

: Delimitació estacionaments proposats

: Illeta giratòria al final de carrer sense sortida

: Senyalització proposada

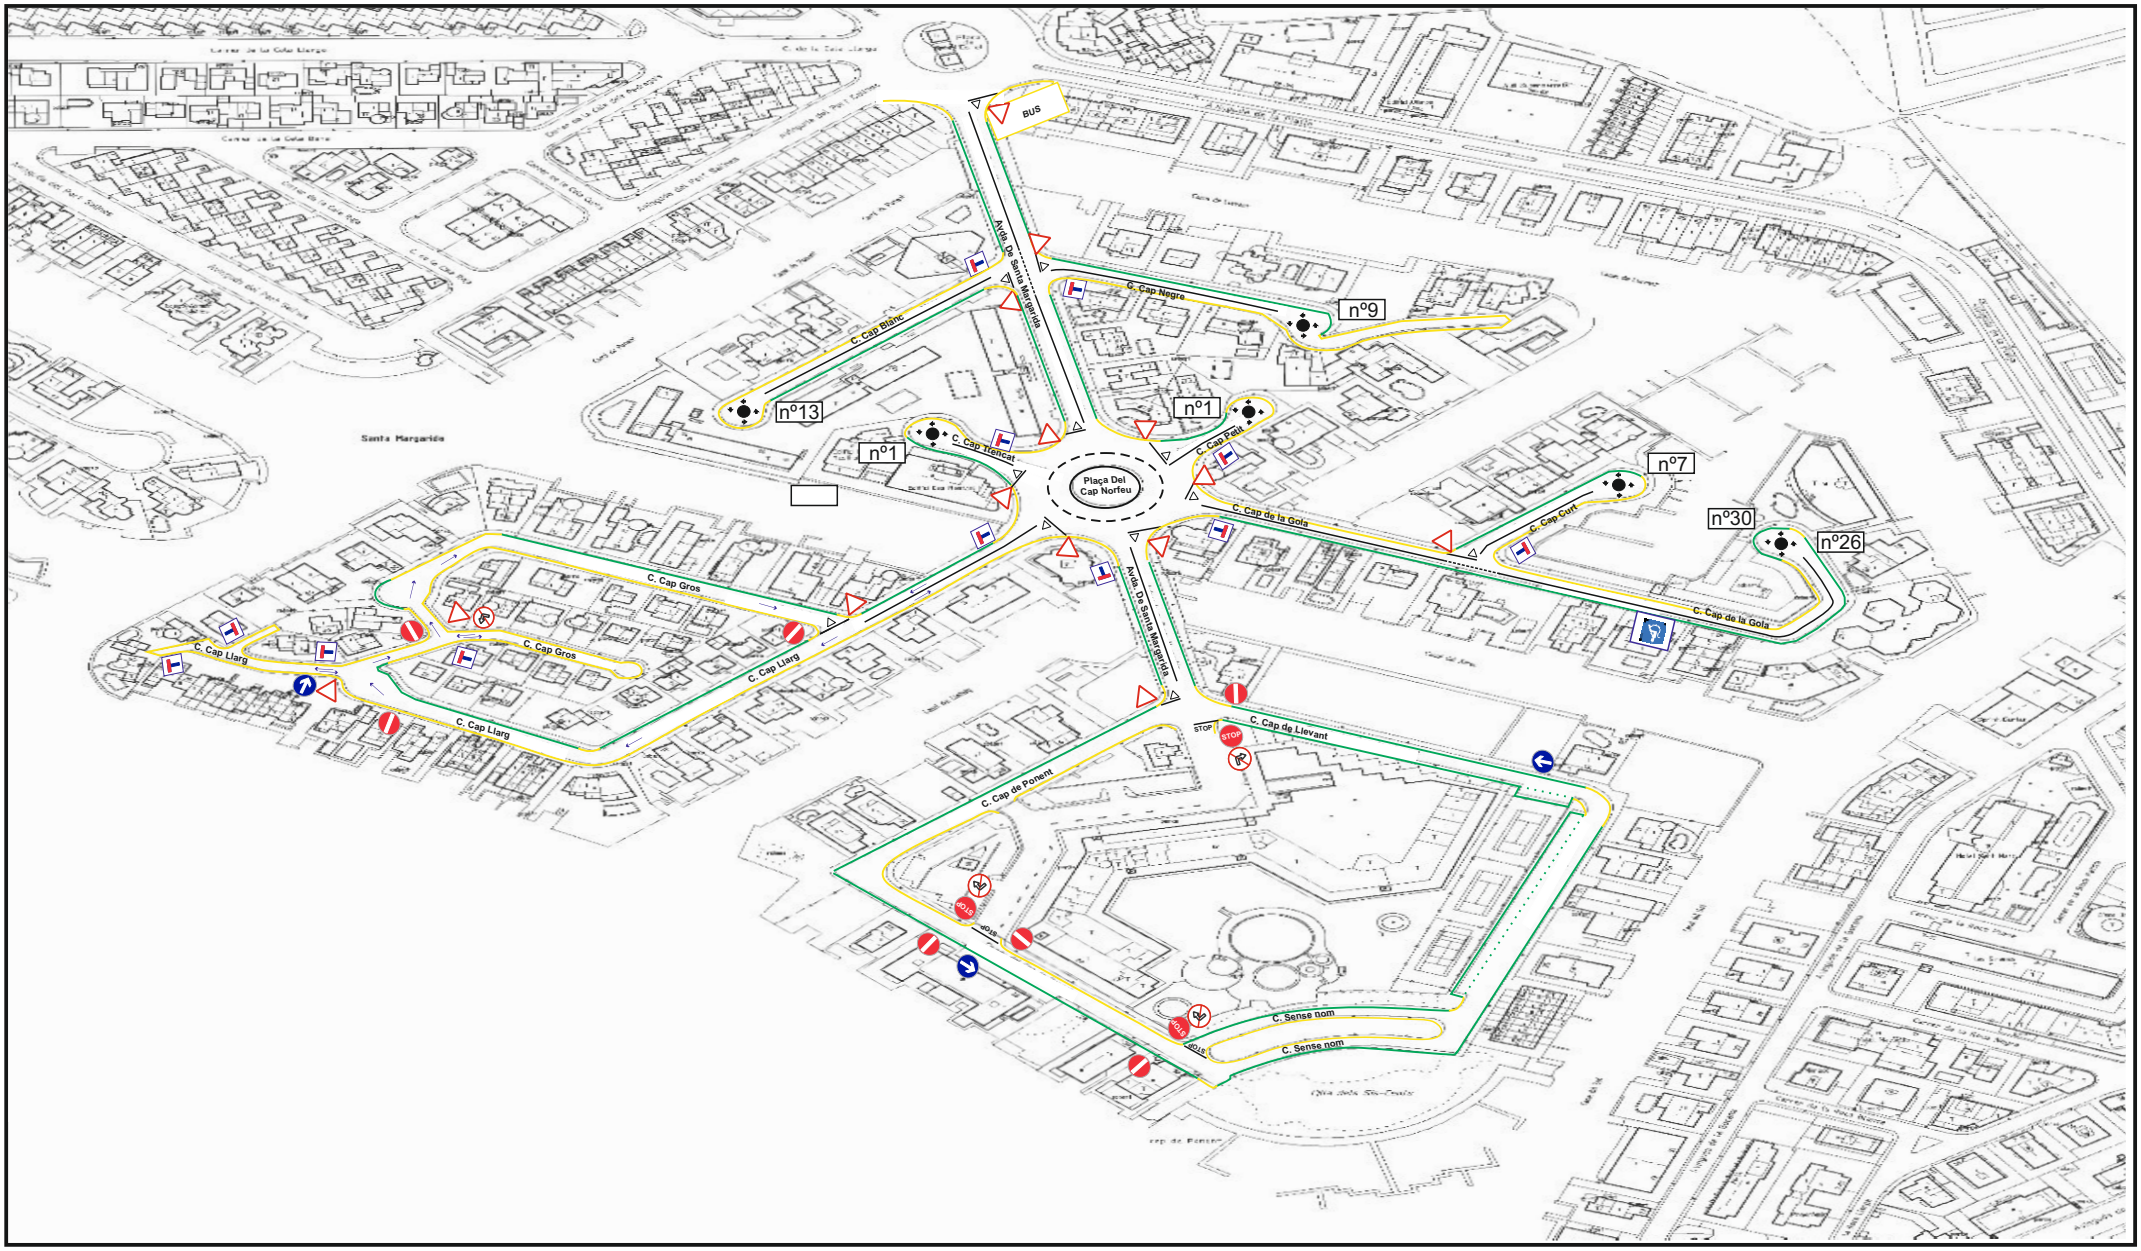

Urbanització Santa Margarita - Proposta de millora Fase II