




POLICIA LOCAL DE ROSES

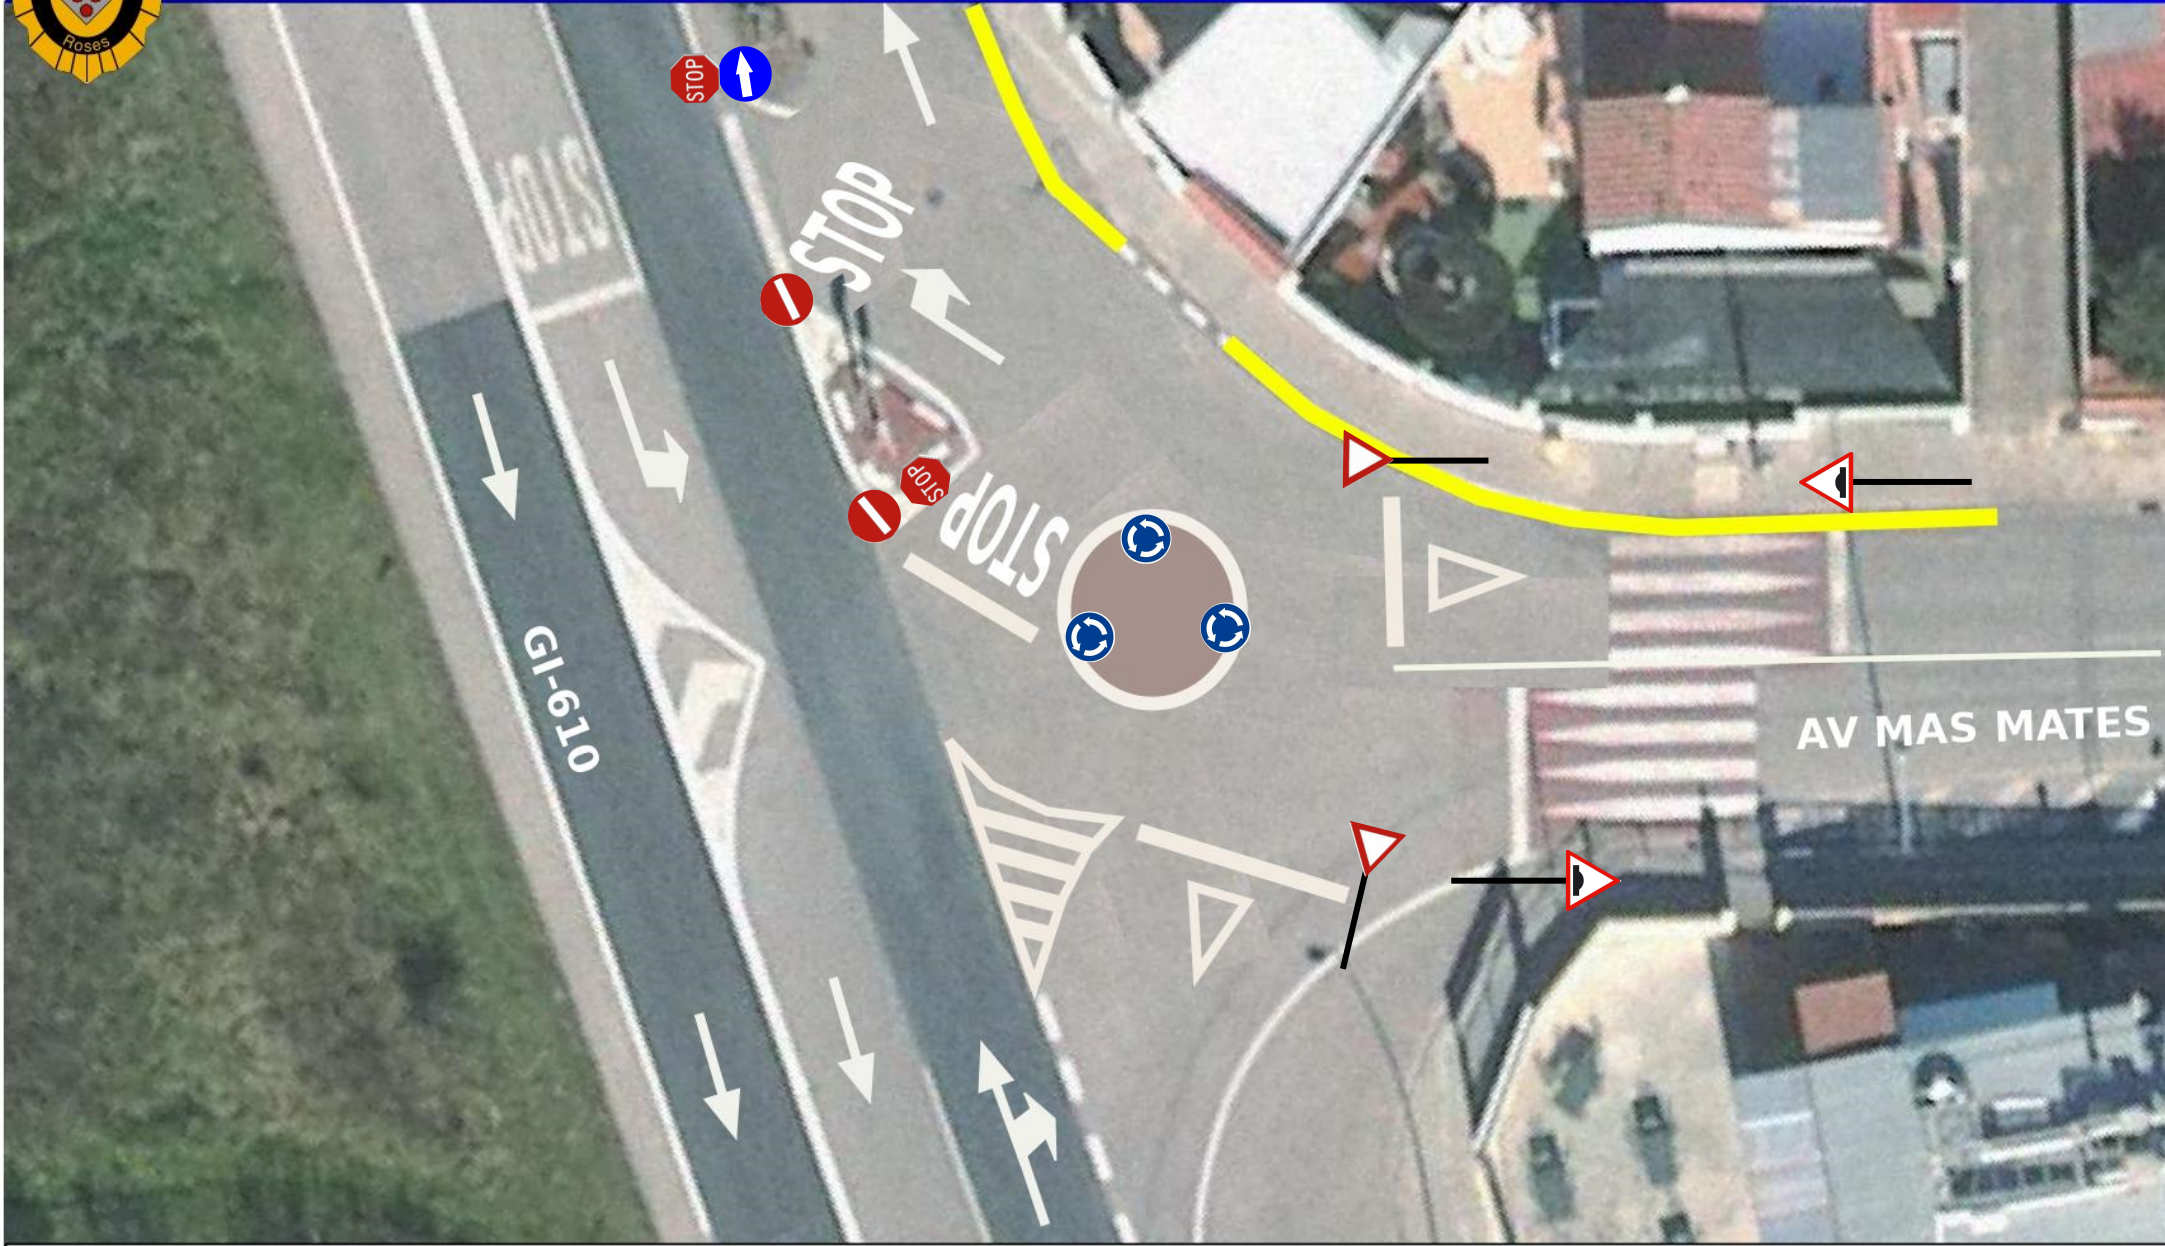

ESCALA 1/200
LLOC: AVINGUDA MAS MATAS AMB GI-610