




PROPOSTA SENYALITZACIÓ MAS MATES

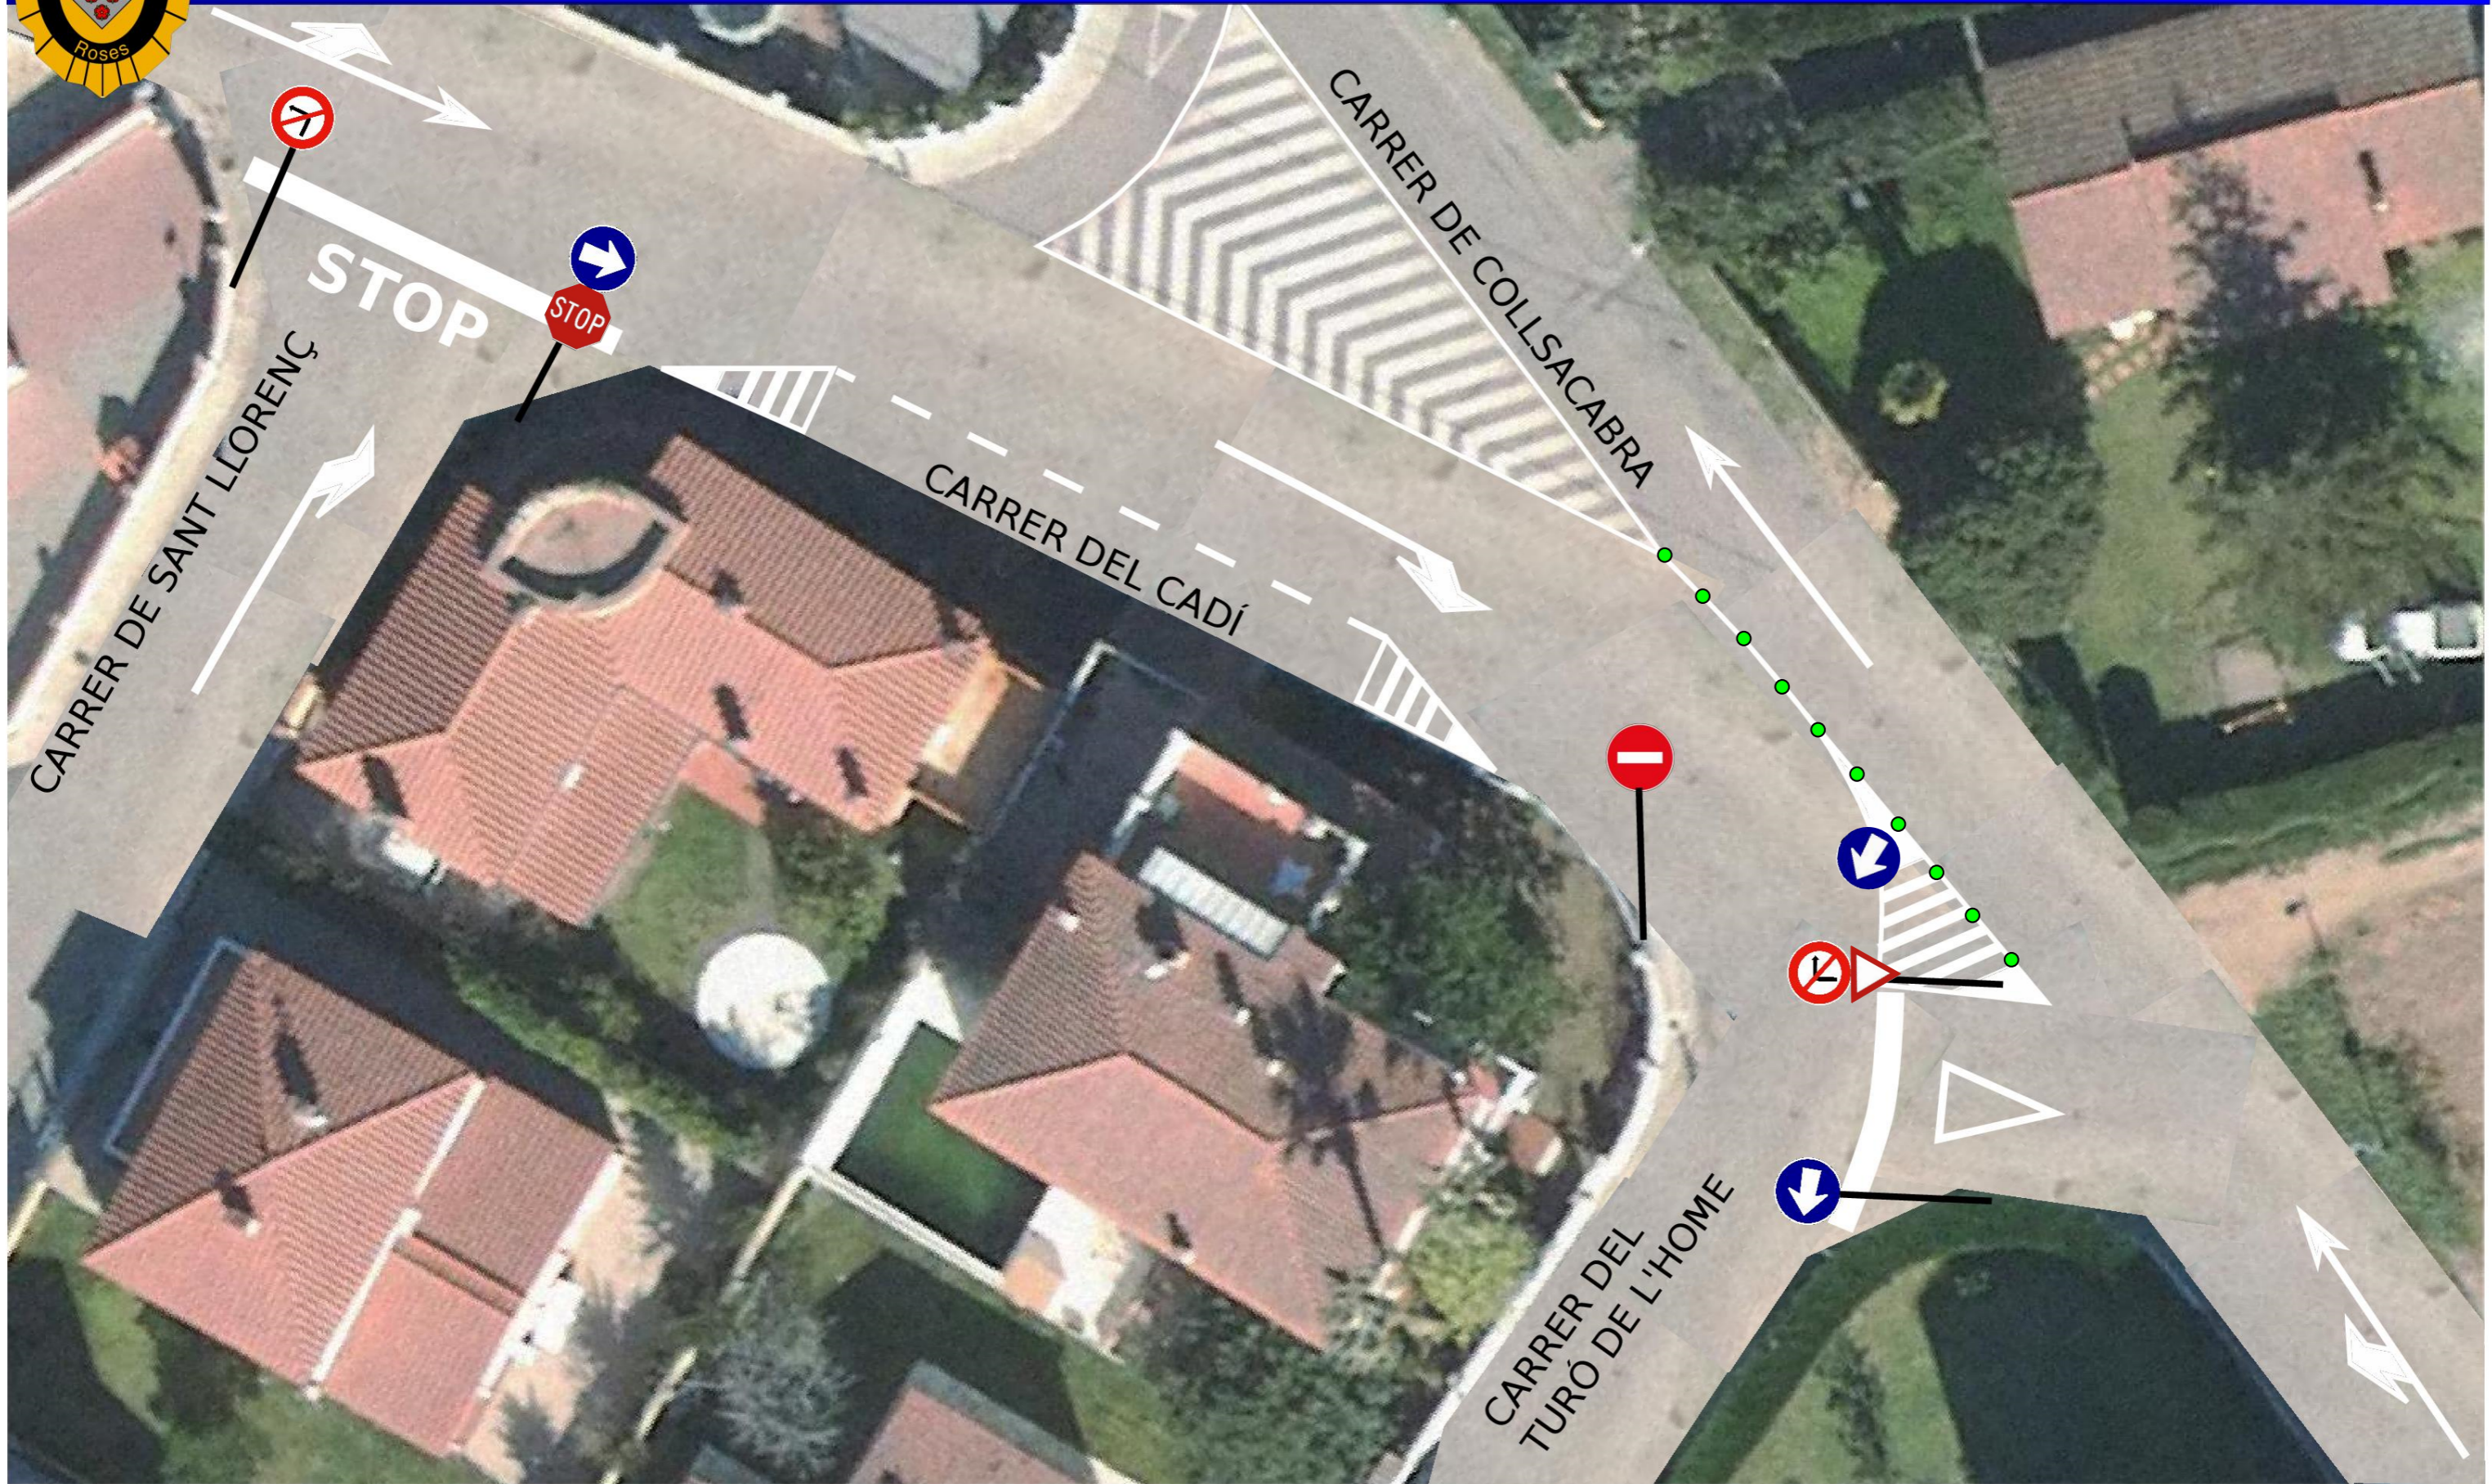

Canviar la direcció el carrer Sant Llorenç, de sentit sud a sentit nord.
Anul·lar la doble direcció de l'últim tram del carrer del Cadí, quedant el carrer Cadí d'una única direcció totalment.
Fer carril d'incorporació del carrer Collsacabra al carrer Turó de l'Home.

E: 1/200

