

**DOCUMENT N° 2: PLÀNOLS**

PROJECTE BÀSIC I EXECUTIU DE L'ACTUACIÓ D'URGÈNCIA DE CONSOLIDACIÓ PER ENSORRAMENT PARCIAL DE LA MURALLA DEL SECTOR NORD-OEST DEL CASTRUM VISIGÒTIC

Roses (Alt Empordà), Abril 2022

<b>Arquitectes</b>	ETSA - URV
<b>Autors</b>	Jaume FARRENY MORANCHO Josep M <sup>a</sup> TOLDRÀ DOMINGO Ignasi PAGÈS ARJONA
<b>Col·laborador</b>	Ivan FERNÁNDEZ PINO
<b>Codi</b>	PU21007EN-CCF

**Índex de la documentació gràfica**

PLÀNOL	ESCALA
01 SITUACIÓ I EMPLAÇAMENT	1/40.000
02 INFORMACIÓ URBANÍSTICA	1/5.000
03 CADASTRE	1/2.000
04 ITINERARI ACTUAL AL CASTRUM VISIGÒTIC	1/2.500
05 ANÀLISI DE L'EMPLAÇAMENT	1/500
06 ANÀLISI TOPOGRÀFIC	1/500
07 ANÀLISI D'ESCORRENTIES	1/50
08 INTERVENCIÓ AL CASTRUM	1/600
09 ACCESSIBILITAT. PAS DE MAQUINÀRIA	1/200
10 PLANTA. ESTAT PREVI AL COL·LAPSE	1/100
11 PLANTA. ESTAT POSTERIOR AL COL·LAPSE	1/100
12 PLANTA. PROPOSTA D'INTERVENCIÓ	1/100
13 SECCIÓ TRANSVERSAL. PRÈVIA AL COL·LAPSE	1/100
14 SECCIÓ TRANSVERSAL. POSTERIOR AL COL·LAPSE	1/100
15 SECCIÓ TRANSVERSAL. PROPOSTA D'INTERVENCIÓ	1/100
16 CAMÍ DE RONDA. SECCIONS TIPUS	1/50
17 SECCIÓ LONGITUDINAL. POSTERIOR AL COL·LAPSE	1/100
18 SECCIÓ LONGITUDINAL. PROPOSTA D'INTERVENCIÓ	1/100
19 SECCIÓ LONGITUDINAL. PROPOSTA EN DETALL	1/50
20 PEÇA PREFABRICADA DE FORMIGÓ	1/10
21 SUPORT DEL FUTUR PROJECTOR	1/10
22 GABIÓ VERTICAL	1/10
23 GABIÓ HORITZONTAL	1/10
24 AXONOMETRIA DEL CONJUNT	-




PROJECTE BÀSIC I EXECUTIU DE L'ACTUACIÓ D'URGÈNCIA DE CONSOLIDACIÓ PER ENSORRAMENT PARCIAL DE LA MURALLA DEL SECTOR NORD-OEST DEL CASTRUM VISIGÒTIC

Arquitectes ETSA - URV: Jaume FARRENY MORANCHO, Josep M<sup>a</sup> TOLDRÀ DOMINGO, Ignasi PAGÈS ARJONA (autors) Ivan FERNÁNDEZ PINO (col·laborador)



Codi: PU21007EN-CCF



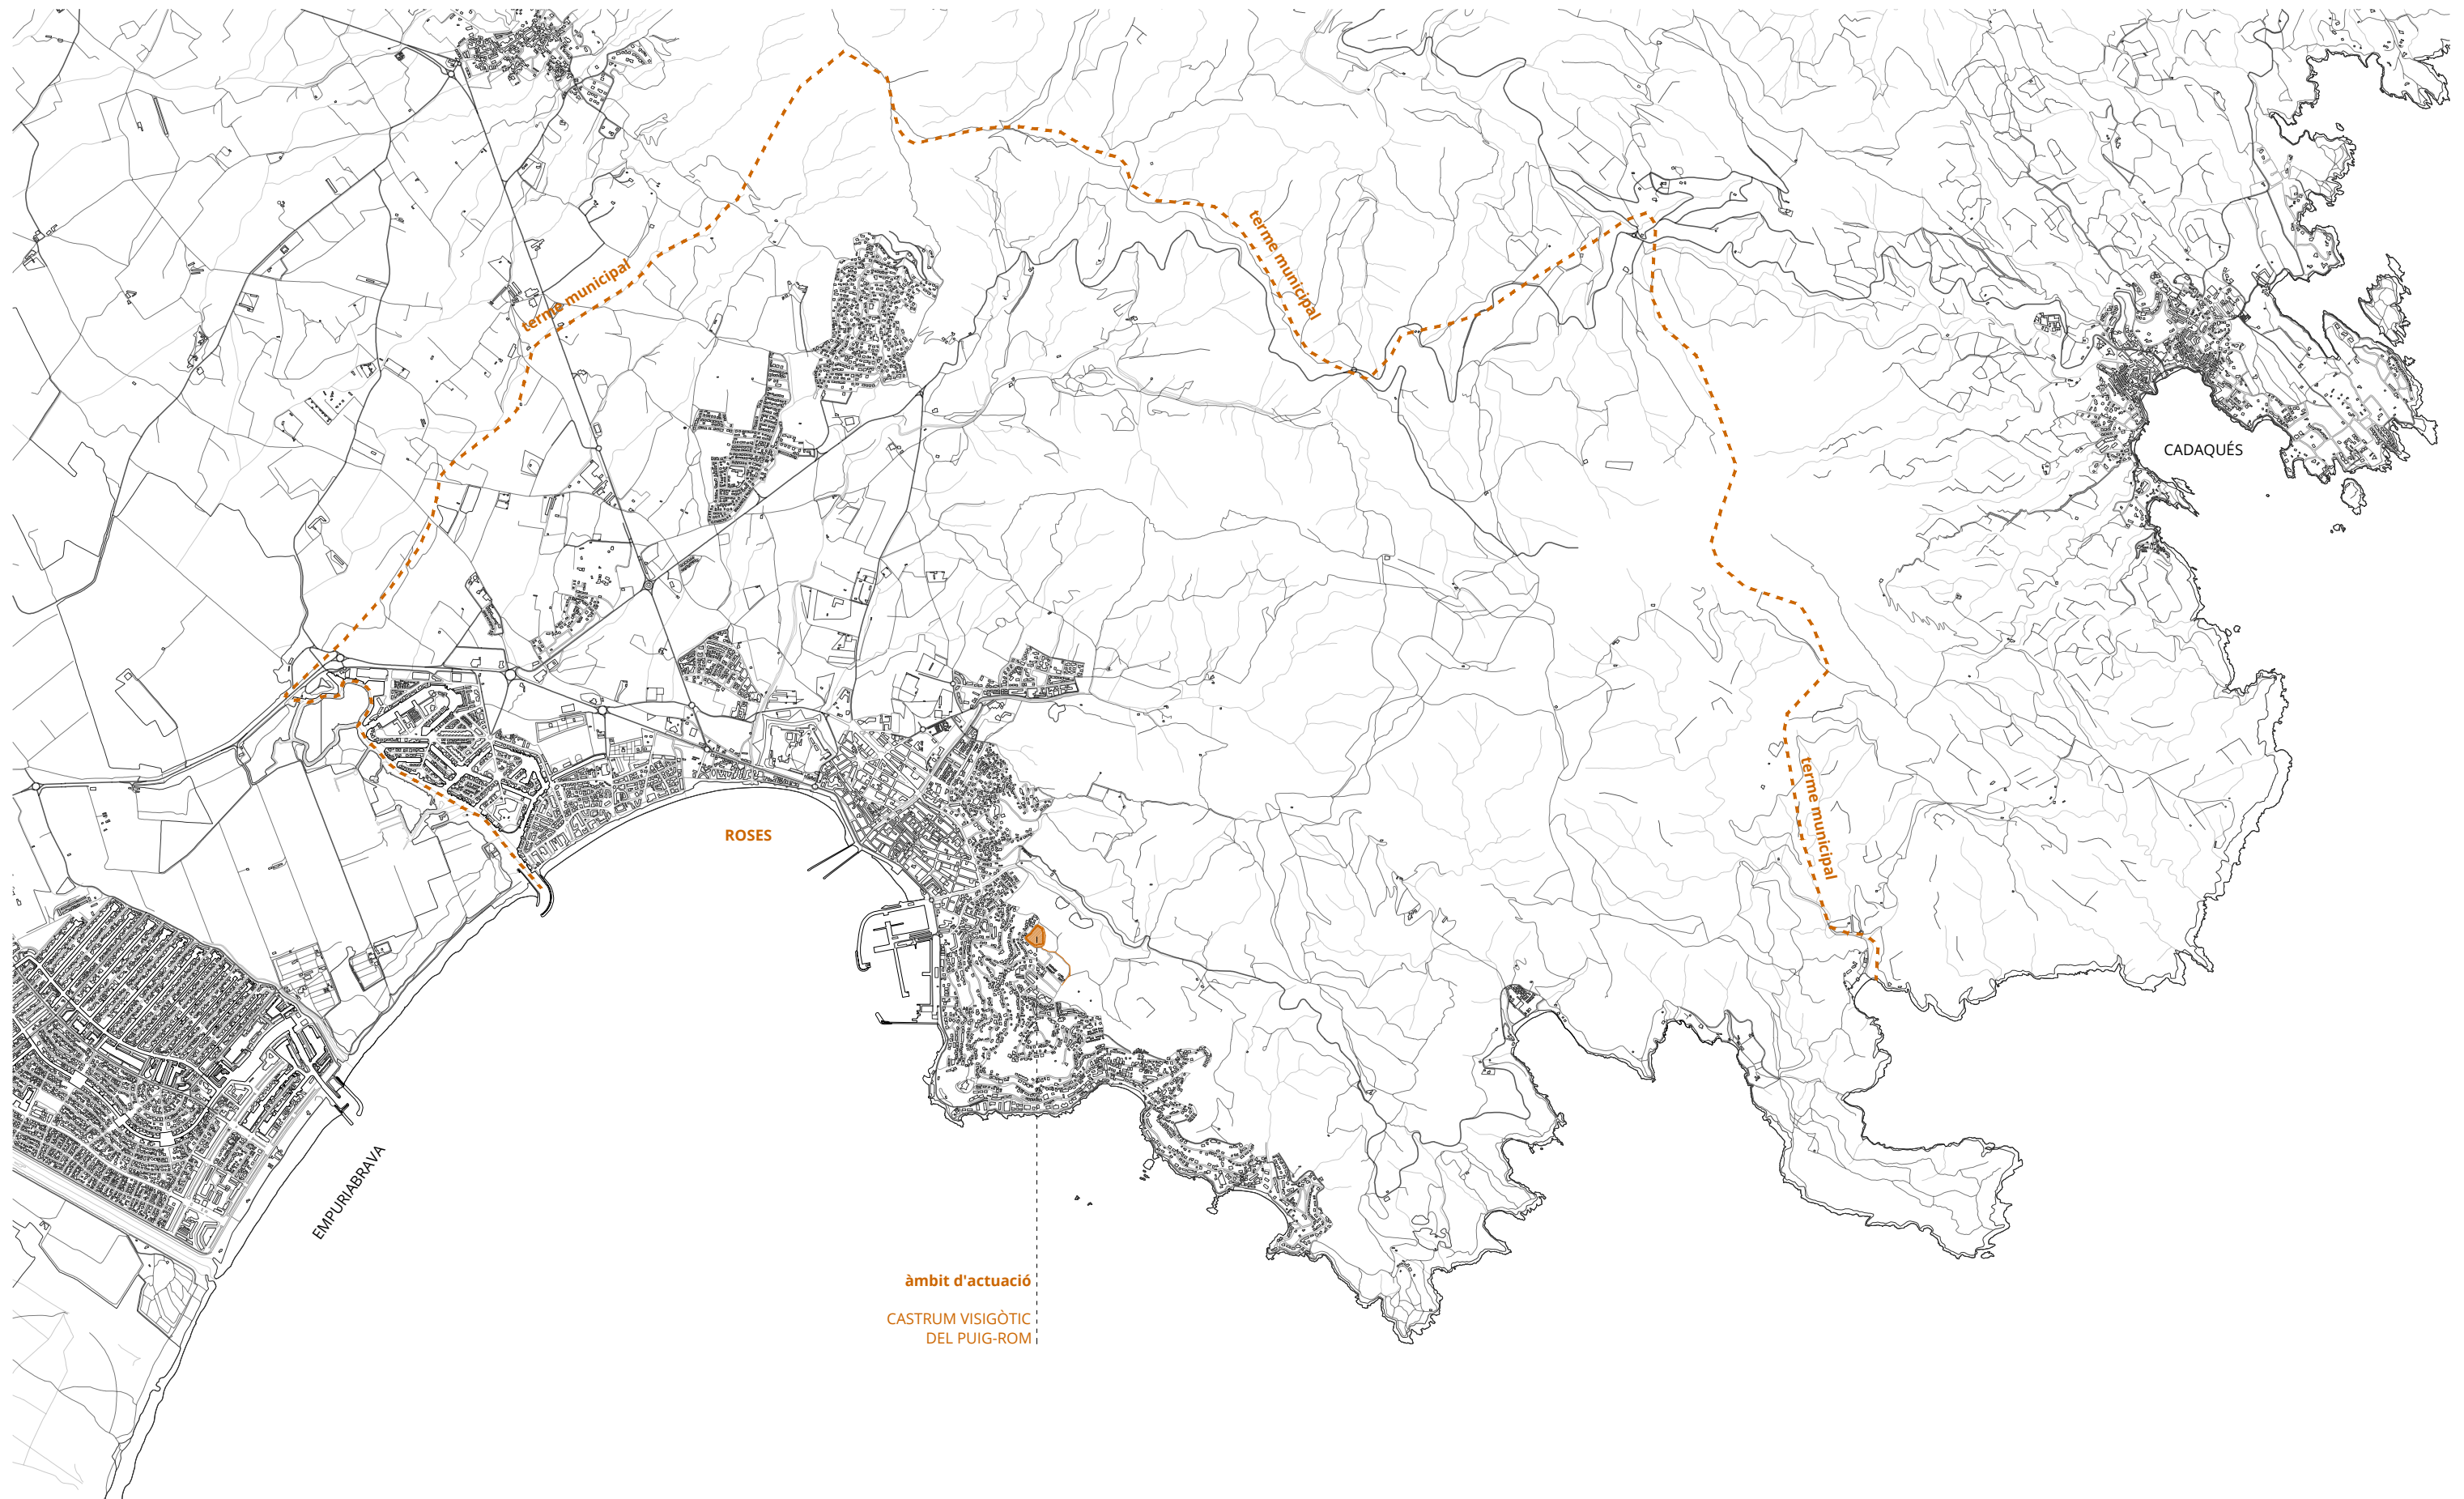


PROJECTE BÀSIC I EXECUTIU DE L'ACTUACIÓ D'URGÈNCIA DE CONSOLIDACIÓ PER ENSORRAMENT PARCIAL DE LA MURALLA DEL SECTOR NORD-OEST DEL CASTRUM VISIGÒTIC

Arquitectes ETSA - URV: Jaume FARRENY MORANCHO, Josep M<sup>a</sup> TOLDRÀ DOMINGO, Ignasi PAGÈS ARJONA (autors) Ivan FERNÁNDEZ PINO (col·laborador)



Codi: PU21007EN-CCF

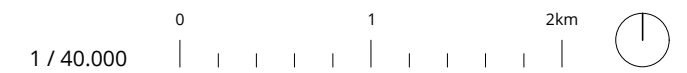





**CASTRUM VISIGÒTIC DEL PUIG-ROM**  
**classificació**  
 SÒL NO URBANITZABLE

**zona**  
 18b: EDIFICACIONS I INDRETS  
 D'ESPECIAL INTERÈS ARQUEOLÒGIC

**béns protegits**  
 ÀMBIT PROTECCIÓ PE  
 CATÀLEG PATRIMONI, EDIFICIS I BÉNS D'INTERÈS

**Ajuntament de Roses**  
 Urbanisme  
 PGOU - PLÀNOL CONSOLIDAT NO NORMATIU


LIMITS	CLASSIFICACIÓ	SISTEMES	ZONES
<ul style="list-style-type: none"> <li>límits de parcel·les (S) (SU-SUD-UND-NU)</li> <li>límits de parcel·les (N)</li> <li>límits de parcel·les (E)</li> <li>límits de parcel·les (O)</li> <li>límits de parcel·les (SUD)</li> <li>límits de parcel·les (SU)</li> <li>límits de parcel·les (SU)</li> <li>límits de parcel·les (SU)</li> </ul>	<ul style="list-style-type: none"> <li>S1: Sòl urbà (SU)</li> <li>S2: Sòl residencial (SR)</li> <li>S3: Sòl residencial (SR)</li> <li>S4: Sòl residencial (SR)</li> <li>S100: Sòl residencial (SR)</li> </ul>	<ul style="list-style-type: none"> <li>A: Via</li> <li>B: Aparcament</li> <li>C: Parc urbà</li> <li>D: Equipament</li> <li>E: Plaça</li> <li>F: Plaça</li> <li>G: Plaça</li> <li>H: Plaça</li> <li>I: Plaça</li> <li>J: Plaça</li> <li>K: Plaça</li> <li>L: Plaça</li> <li>M: Plaça</li> <li>N: Plaça</li> <li>O: Plaça</li> <li>P: Plaça</li> <li>Q: Plaça</li> <li>R: Plaça</li> <li>S: Plaça</li> <li>T: Plaça</li> <li>U: Plaça</li> <li>V: Plaça</li> <li>W: Plaça</li> <li>X: Plaça</li> <li>Y: Plaça</li> <li>Z: Plaça</li> </ul>	<ul style="list-style-type: none"> <li>1: Sòl residencial (SR)</li> <li>2: Sòl residencial (SR)</li> <li>3: Sòl residencial (SR)</li> <li>4: Sòl residencial (SR)</**O.2. Zonificació | Ordenació i Gestió**  
**Puig-Rom**  
 AD: 1/5000  
 JUNY 2018 v.100018

PROJECTE BÀSIC I EXECUTIU DE L'ACTUACIÓ D'URGÈNCIA DE CONSOLIDACIÓ PER ENSORRAMENT PARCIAL DE LA MURALLA DEL SECTOR NORD-OEST DEL CASTRUM VISIGÒTIC

Arquitectes ETSA - URV: Jaume FARRENY MORANCHO, Josep M<sup>a</sup> TOLDRÀ DOMINGO, Ignasi PAGÈS ARJONA (autors) Ivan FERNÁNDEZ PINO (col·laborador)

Codi: PU21007EN-CCF

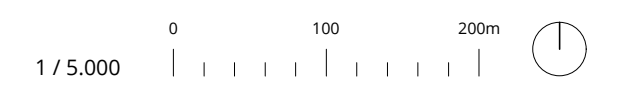



## CONSULTA DESCRIPTIVA Y GRÁFICA DE DATOS CATASTRALES DE BIEN INMUEBLE

Referencia catastral: 17161A006000790000BF

### DATOS DESCRIPTIVOS DEL INMUEBLE

**Localización:**  
Polígono 6 Parcela 79  
CASTRUM VISIGÒTIC. ROSES [GIRONA]


**Clase:** RÚSTICO  
**Uso principal:** Agrario  
**Superficie construida:**  
**Año construcción:**

#### Cultivo

Subparcela	Cultivo/aprovechamiento	Intensidad Productiva	Superficie m <sup>2</sup>
0	I- Improductivo	00	13.202

### PARCELA


**Superficie gráfica:** 13.202 m<sup>2</sup>  
**Participación del inmueble:** 100,00 %  
**Tipo:**

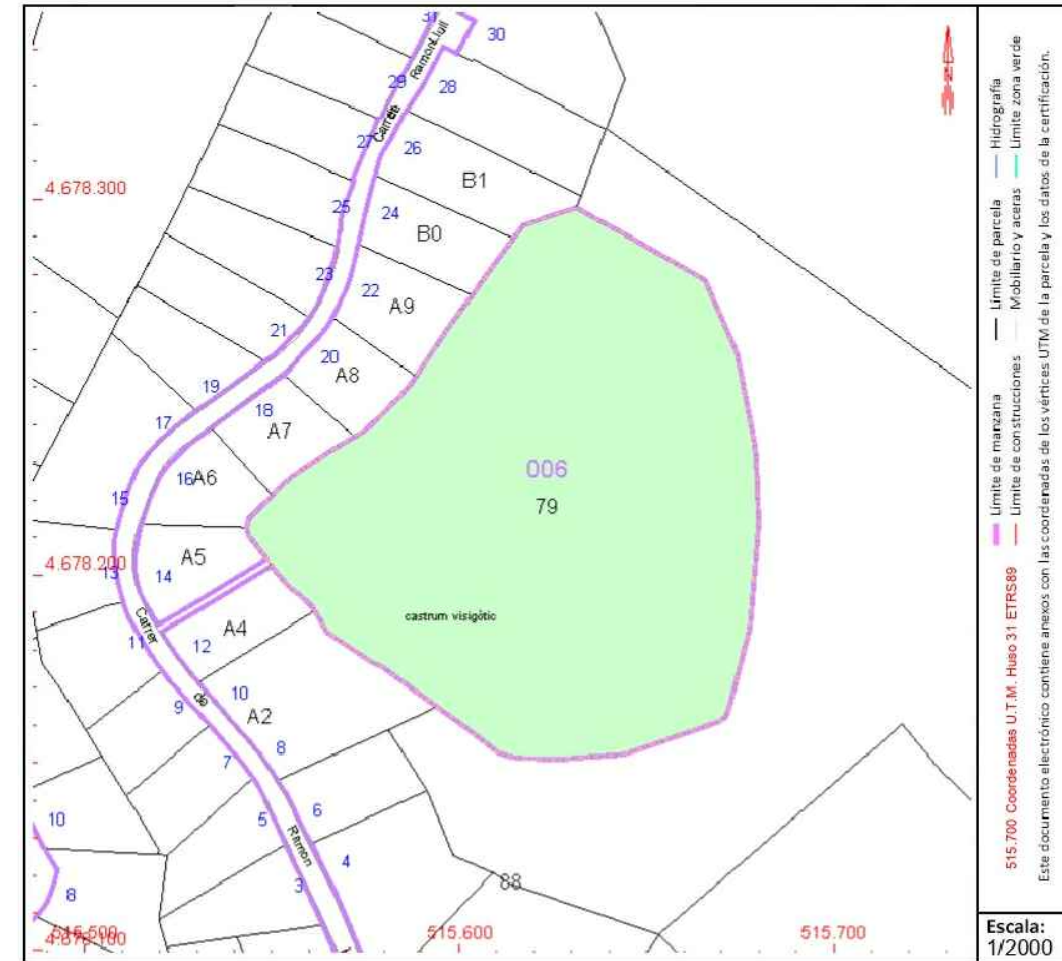

Este documento no es una certificación catastral, pero sus datos pueden ser verificados a través del "Acceso a datos catastrales no protegidos de la SEC"

Lunes , 16 de Agosto de 2021



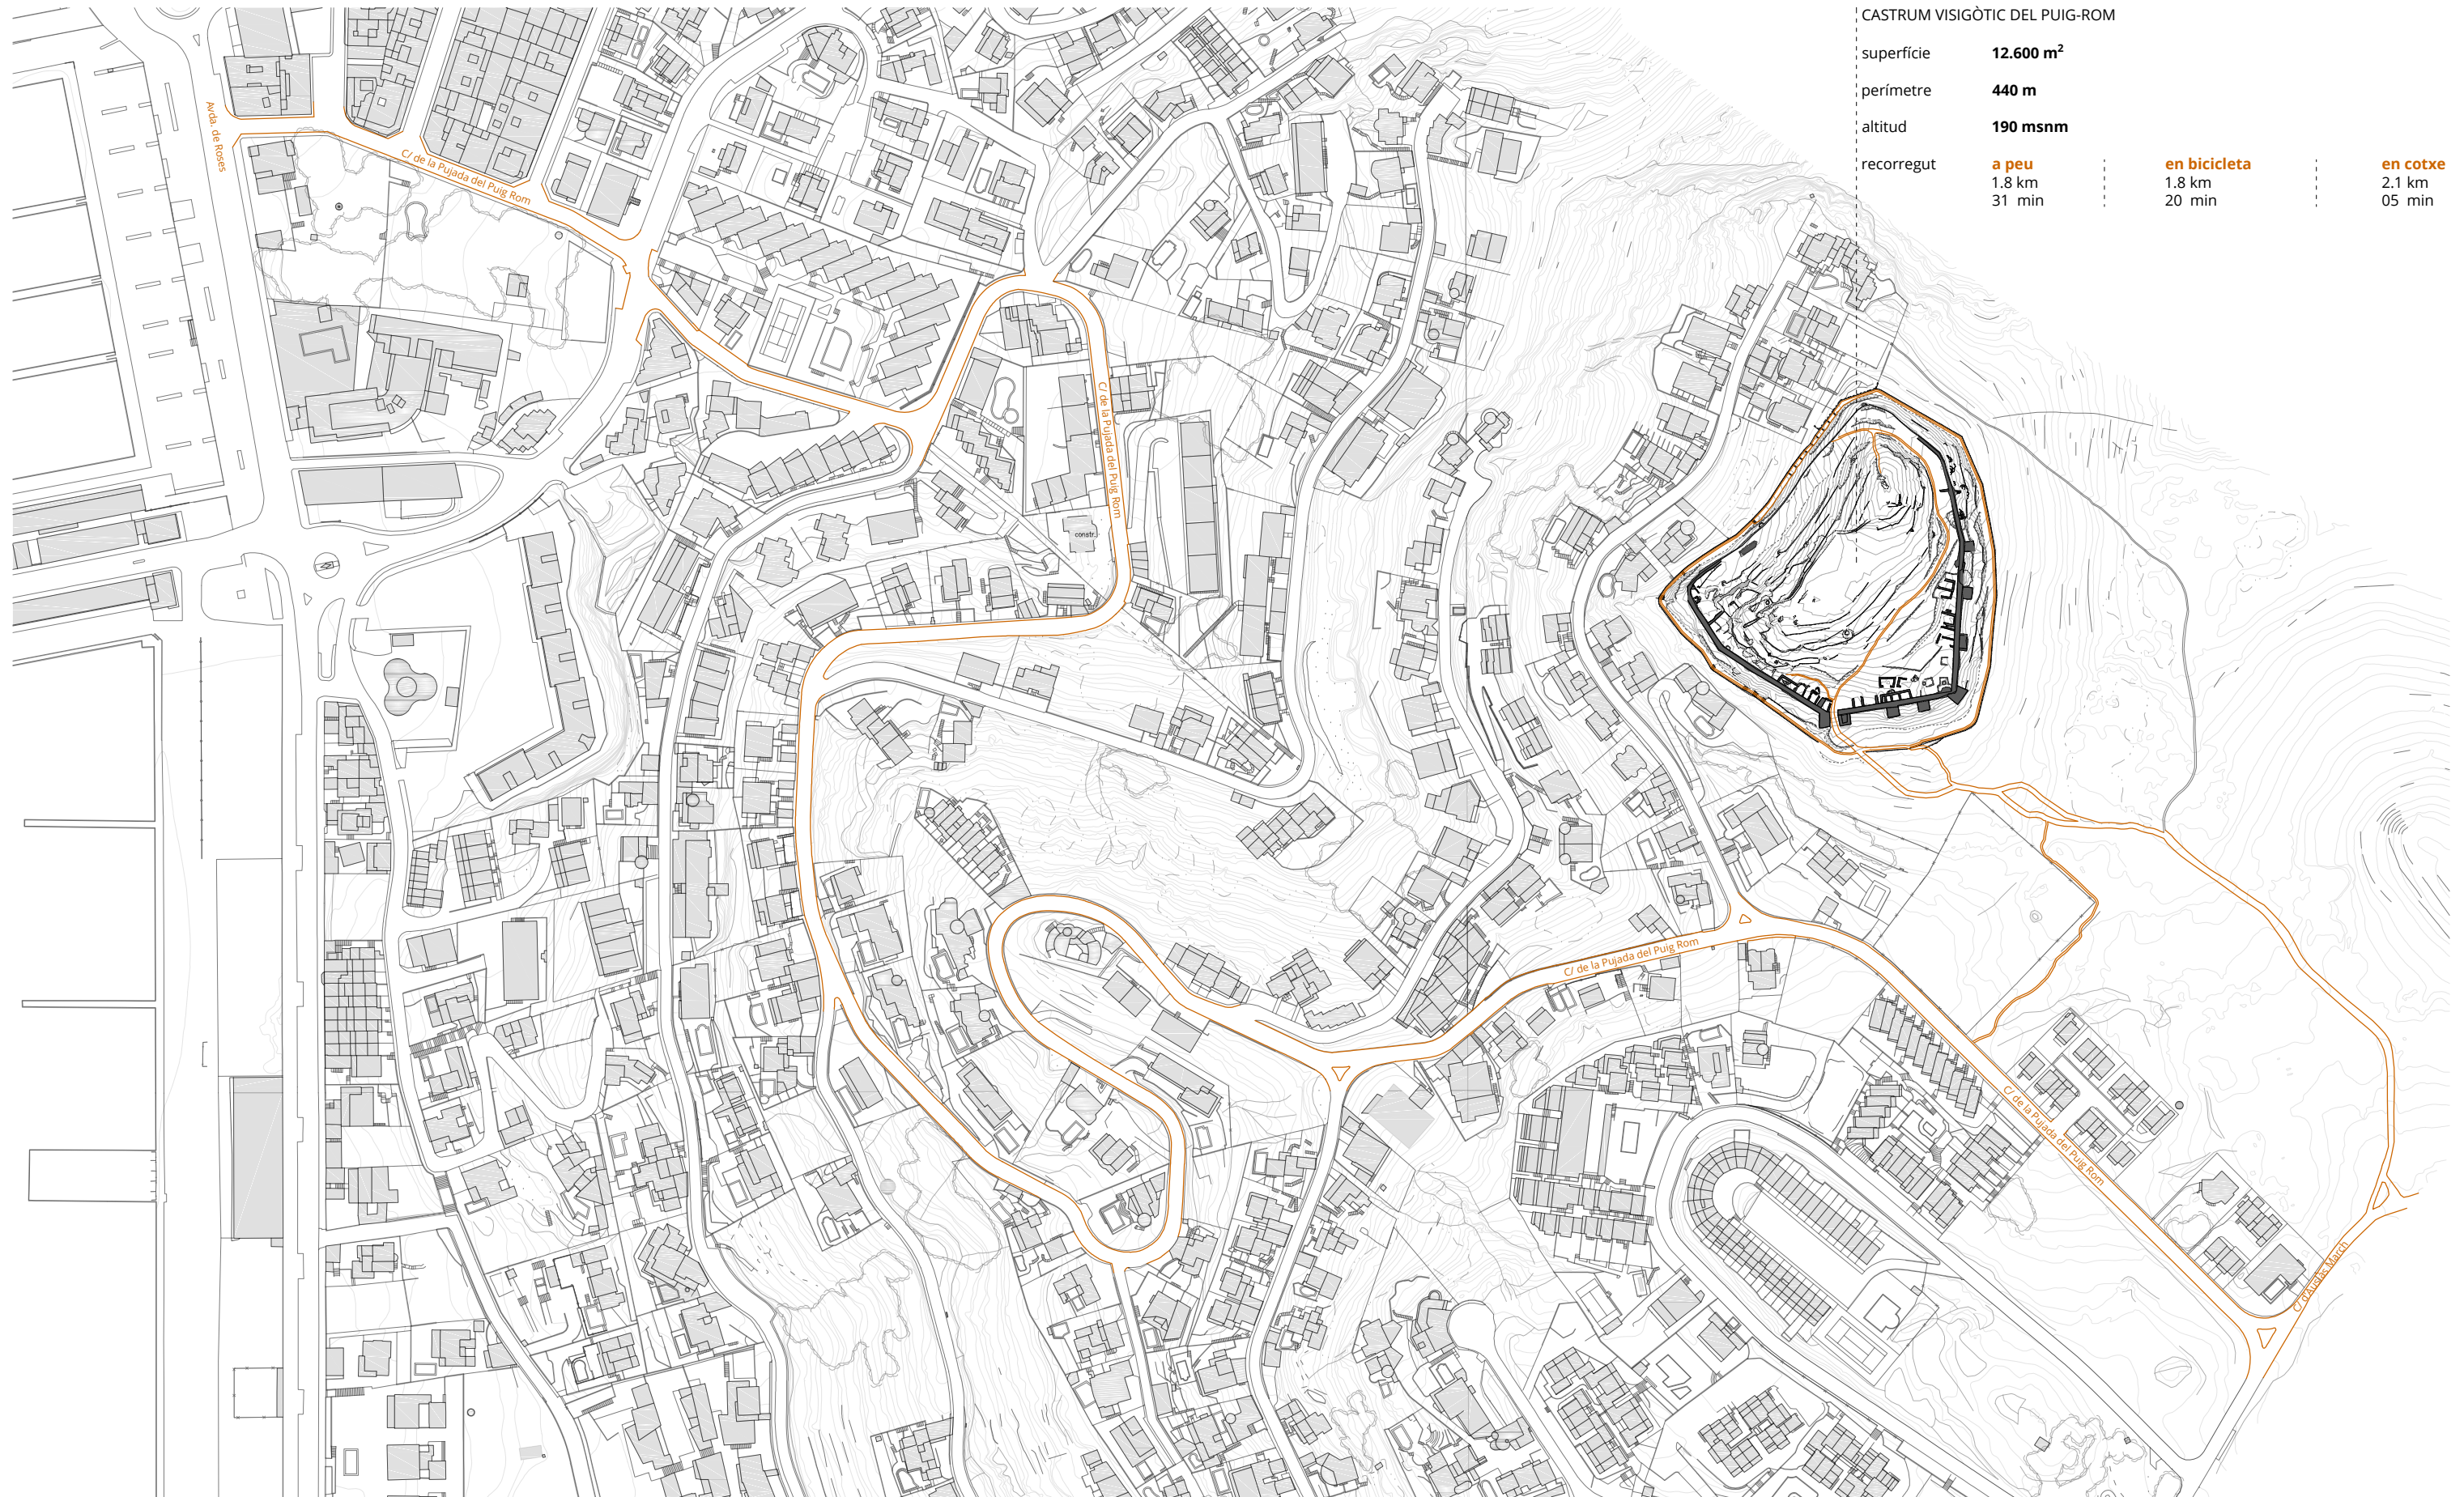

CASTRUM VISIGÒTIC DEL PUIG-ROM


superfície	<b>12.600 m<sup>2</sup></b>		
perímetre	<b>440 m</b>		
altitud	<b>190 msnm</b>		
recorregut	<b>a peu</b>	<b>en bicicleta</b>	<b>en cotxe</b>
	1.8 km	1.8 km	2.1 km
	31 min	20 min	05 min

PROJECTE BÀSIC I EXECUTIU DE L'ACTUACIÓ D'URGÈNCIA DE CONSOLIDACIÓ PER ENSORRAMENT PARCIAL DE LA MURALLA DEL SECTOR NORD-OEST DEL CASTRUM VISIGÒTIC

Arquitectes ETSA - URV: Jaume FARRENY MORANCHO, Josep M<sup>a</sup> TOLDRÀ DOMINGO, Ignasi PAGÈS ARJONA (autors) Ivan FERNÁNDEZ PINO (col·laborador)



Codi: PU21007EN-CCF

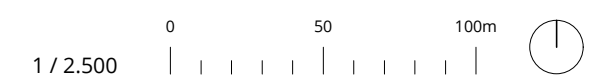

ITINERARI ACTUAL AL CASTRUM






PROJECTE BÀSIC I EXECUTIU DE L'ACTUACIÓ D'URGÈNCIA DE CONSOLIDACIÓ PER ENSORRAMENT PARCIAL DE LA MURALLA DEL SECTOR NORD-OEST DEL CASTRUM VISIGÒTIC


Arquitectes ETSA - URV: Jaume FARRENY MORANCHO, Josep M<sup>a</sup> TOLDRÀ DOMINGO, Ignasi PAGÈS ARJONA (autors) Ivan FERNÁNDEZ PINO (col·laborador)




Codi: PU21007EN-CCF

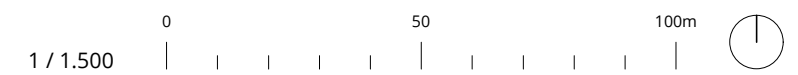




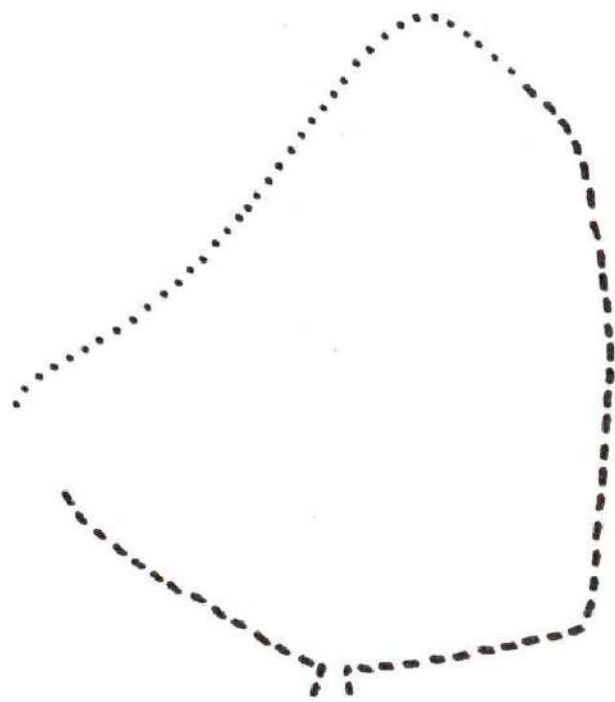

PERÍMETRE MURALLA I MUR OEST

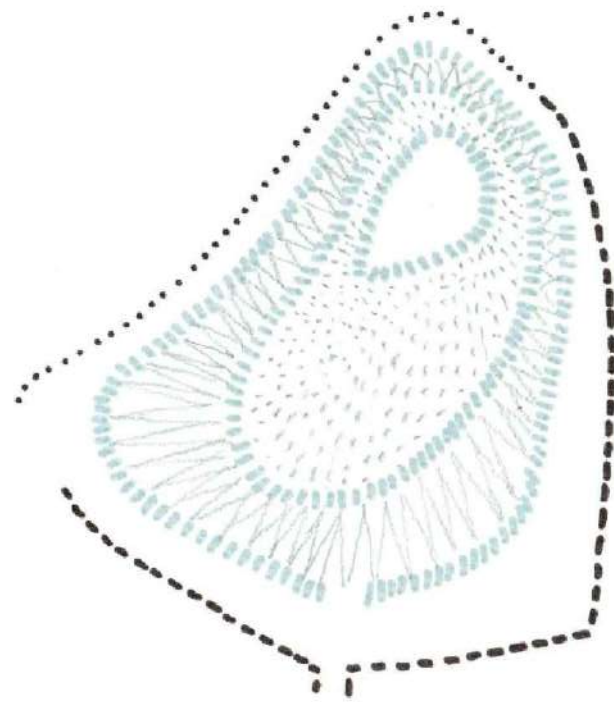


3 ANELLS CONCENTRÍCS  
 - MURALLA  
 - AIGÜS  
 - ENTOR/MIRADOR

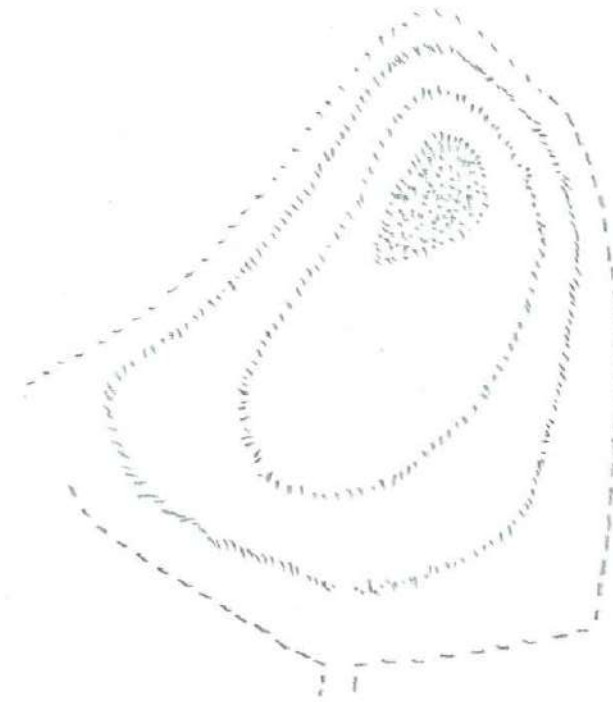

3 ENTOR - ENTOR - CORRESPONDÈNCIA  
 - MUR - RECOLLIDA D'ENTOR  
 - ENTOR - ENTOR  
 3 ENTOR } ENTOR I ENTOR = + ENTOR  
 ENTOR } ENTOR I ENTOR = ENTOR ENTOR



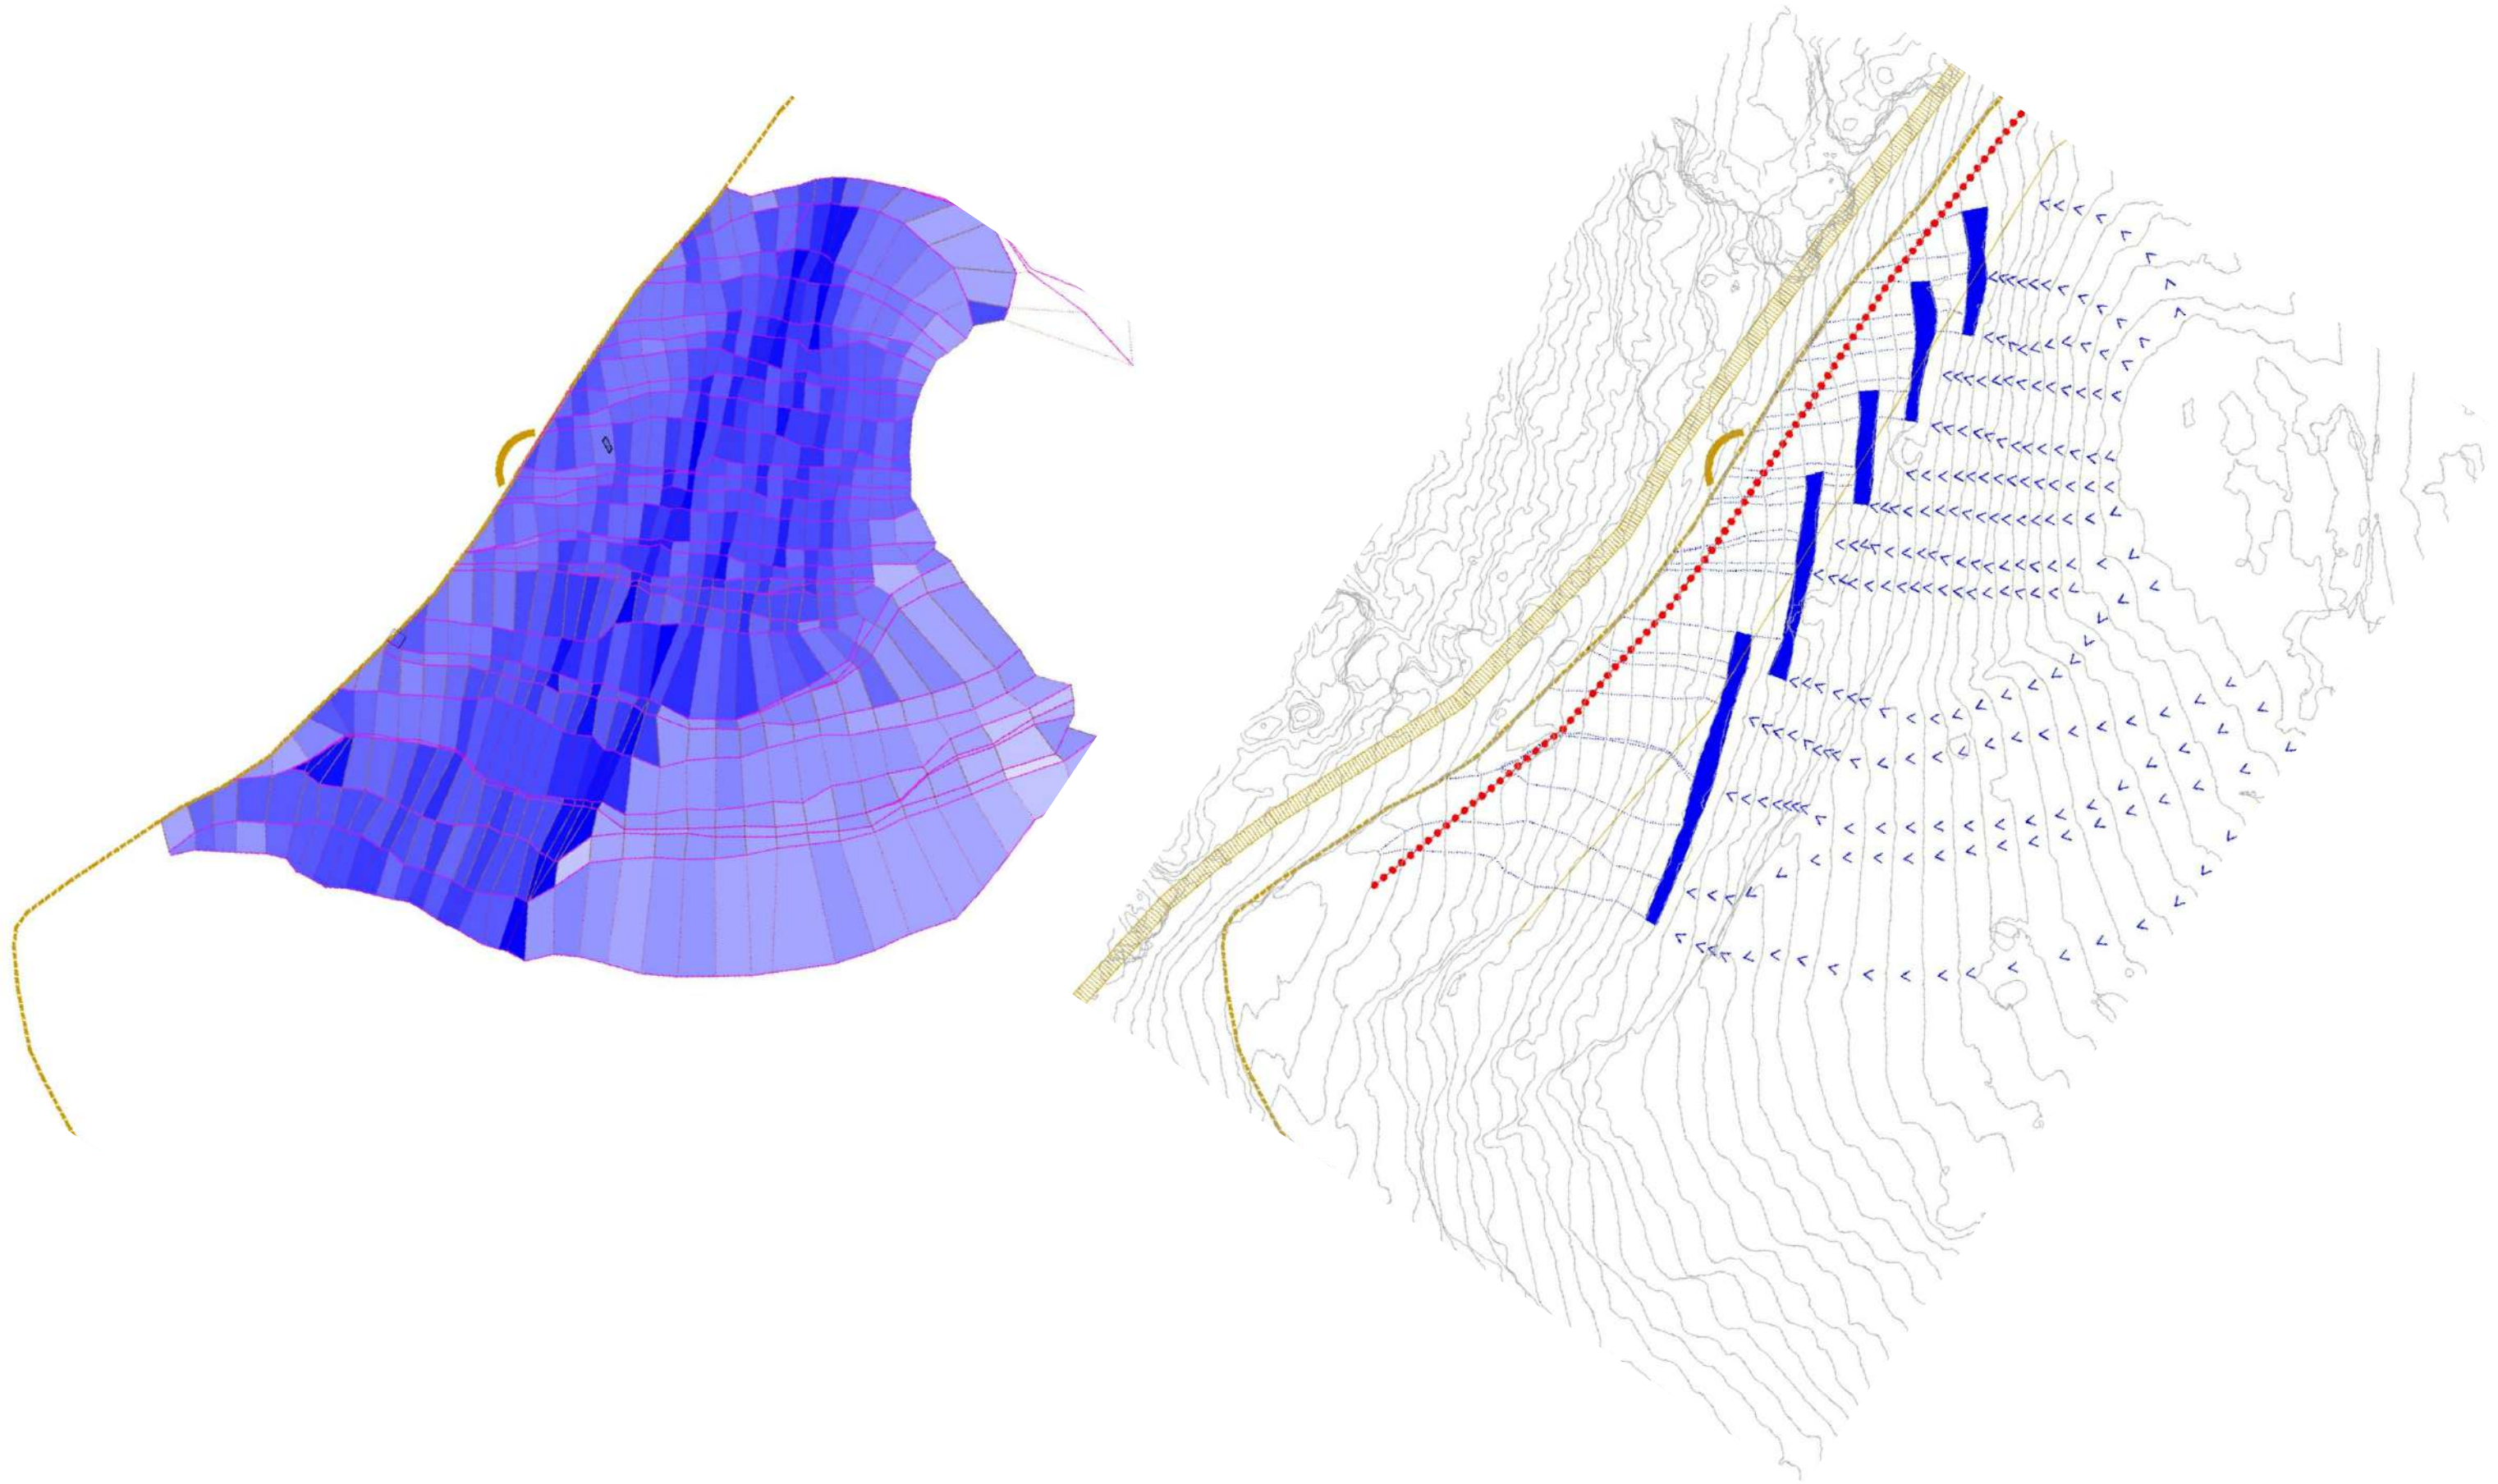

PROJECTE BÀSIC I EXECUTIU DE L'ACTUACIÓ D'URGÈNCIA DE CONSOLIDACIÓ PER ENSORRAMENT PARCIAL DE LA MURALLA DEL SECTOR NORD-OEST DEL CASTRUM VISIGÒTIC

Arquitectes ETSA - URV: Jaume FARRENY MORANCHO, Josep M<sup>a</sup> TOLDRÀ DOMINGO, Ignasi PAGÈS ARJONA (autors) Ivan FERNÁNDEZ PINO (col·laborador)




Codi: PU21007EN-CCF



ANÀLISI D'ESCORRENTIES



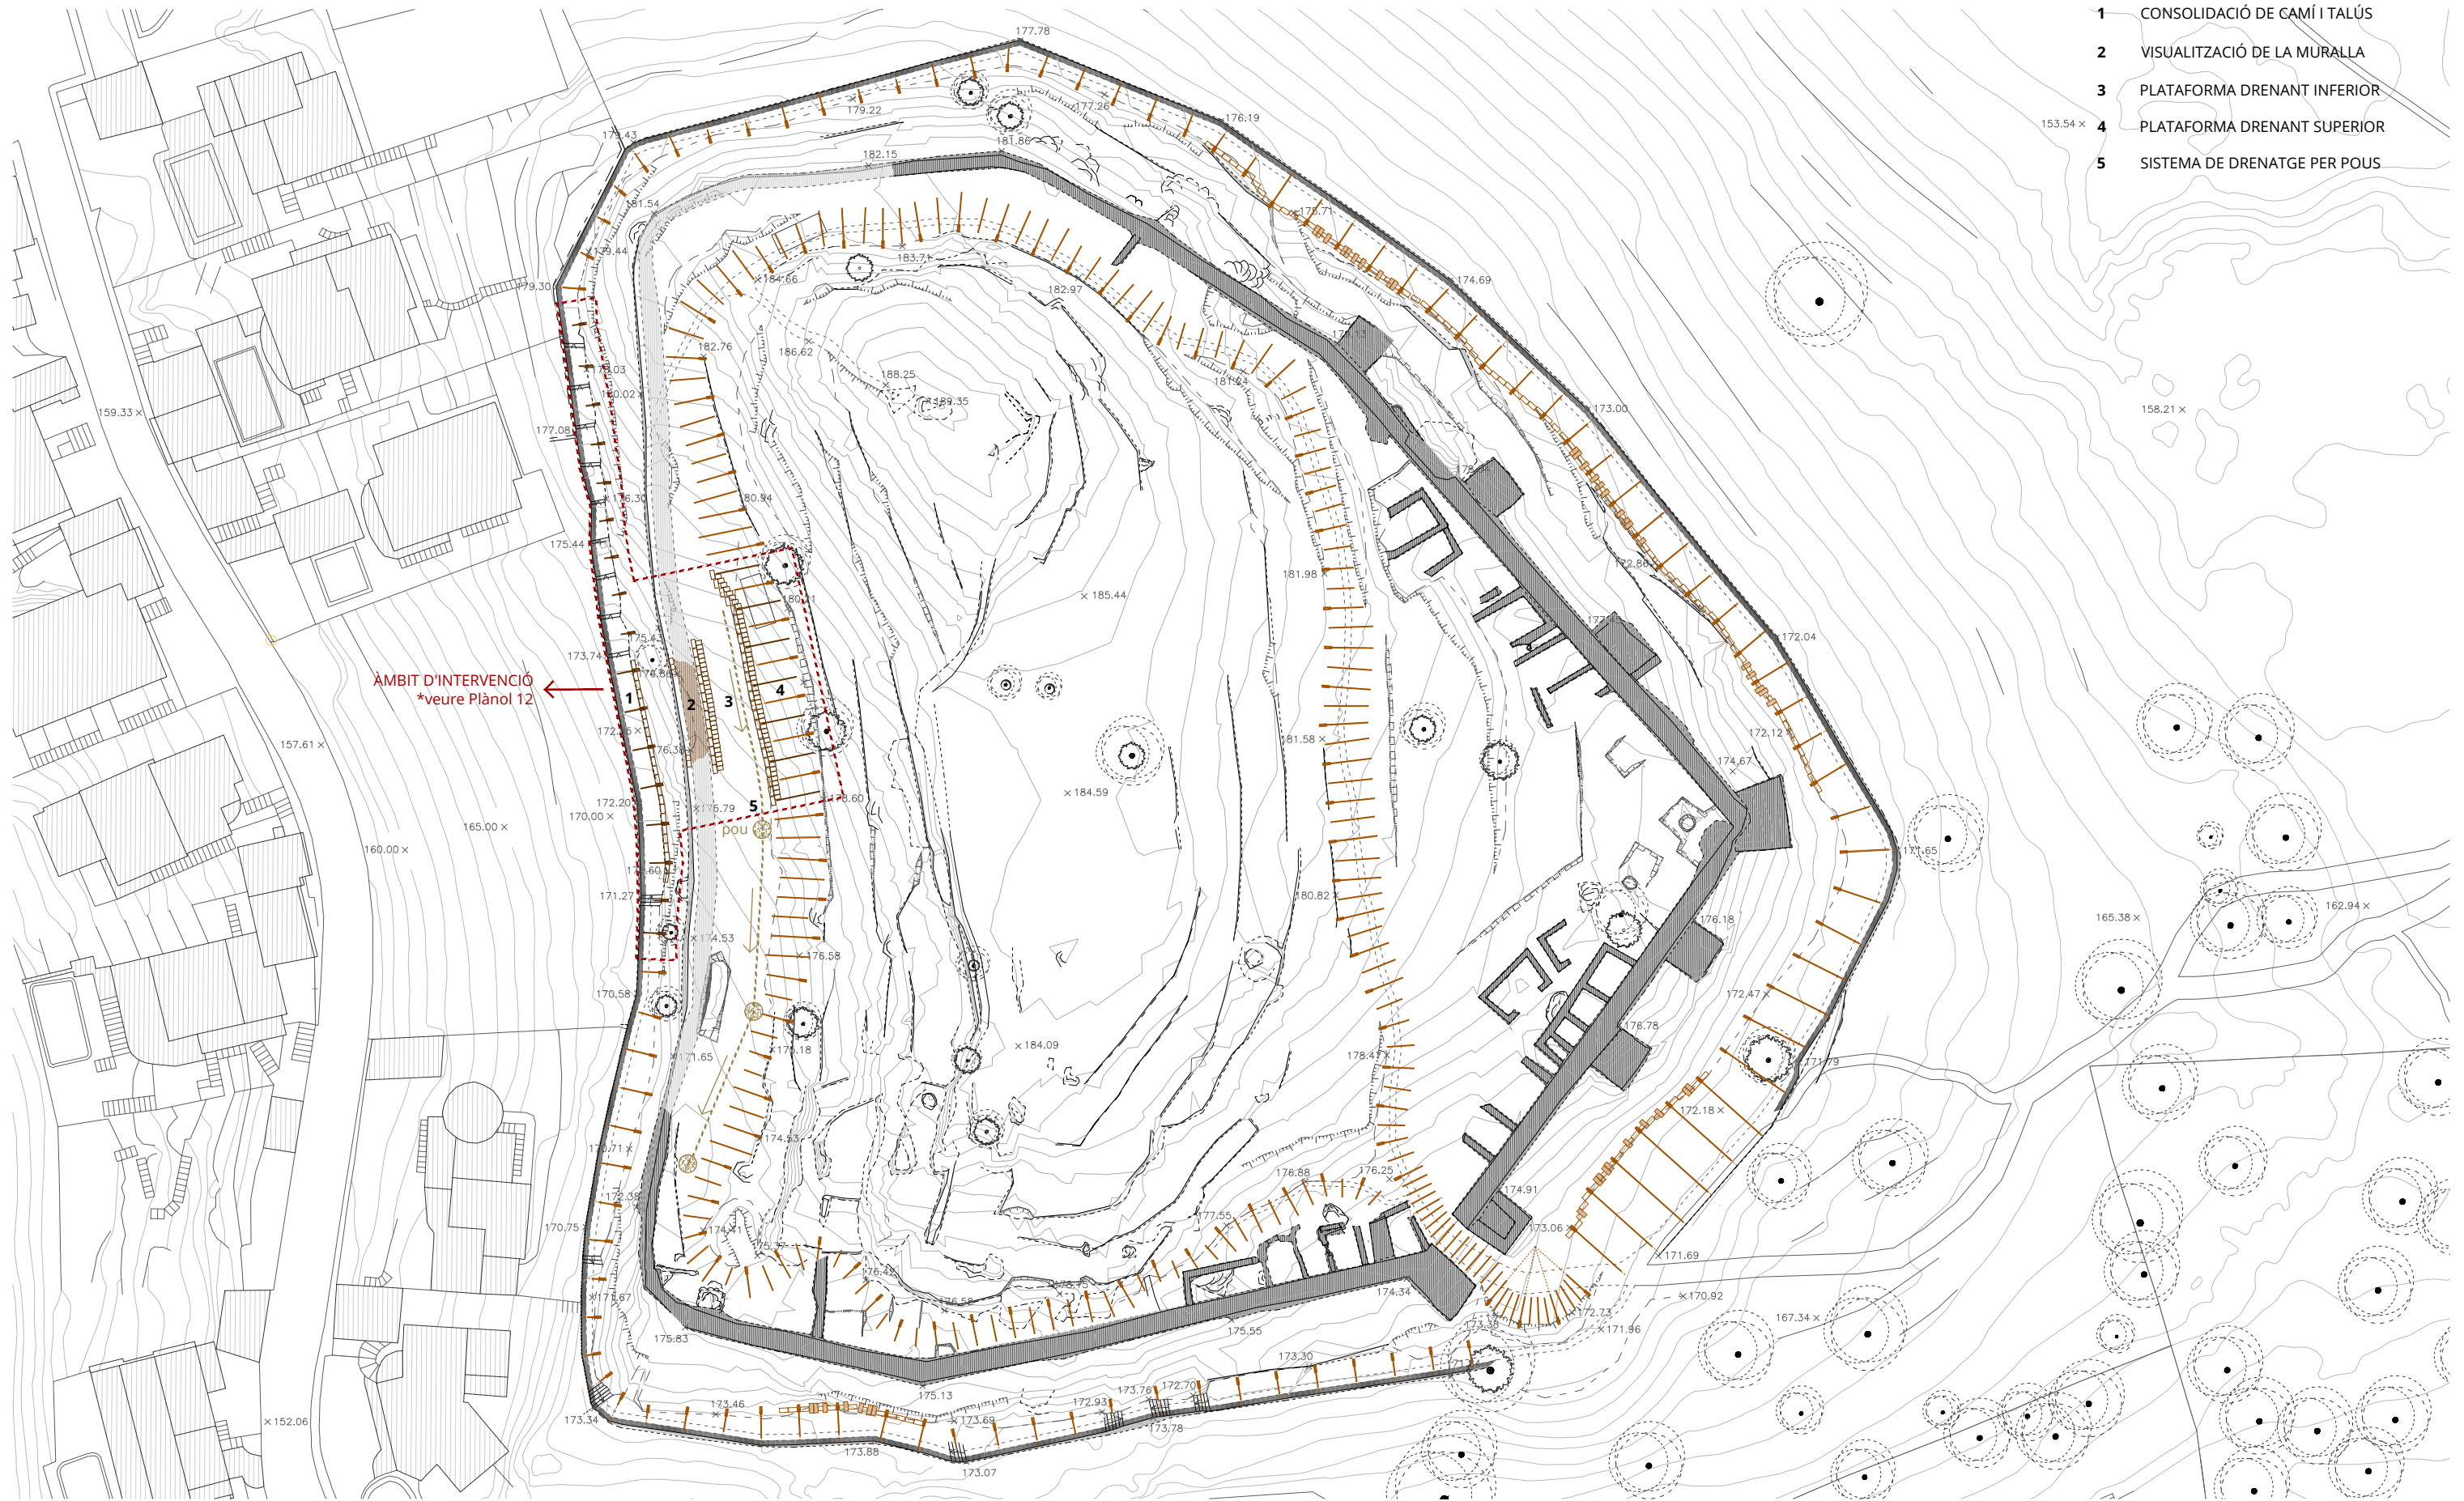

- 1 CONSOLIDACIÓ DE CAMÍ I TALÚS
- 2 VISUALITZACIÓ DE LA MURALLA
- 3 PLATAFORMA DRENANT INFERIOR
- 4 PLATAFORMA DRENANT SUPERIOR
- 5 SISTEMA DE DRENATGE PER POU

ÀMBIT D'INTERVENCIÓ  
\*veure Plànol 12

PROJECTE BÀSIC I EXECUTIU DE L'ACTUACIÓ D'URGÈNCIA DE CONSOLIDACIÓ PER ENSORRAMENT PARCIAL DE LA MURALLA DEL SECTOR NORD-OEST DEL CASTRUM VISIGÒTIC








Arquitectes ETSA - URV: Jaume FARRENY MORANCHO, Josep M<sup>a</sup> TOLDRÀ DOMINGO, Ignasi PAGÈS ARJONA (autors) Ivan FERNÁNDEZ PINO (col·laborador)



Codi: PU21007EN-CCF





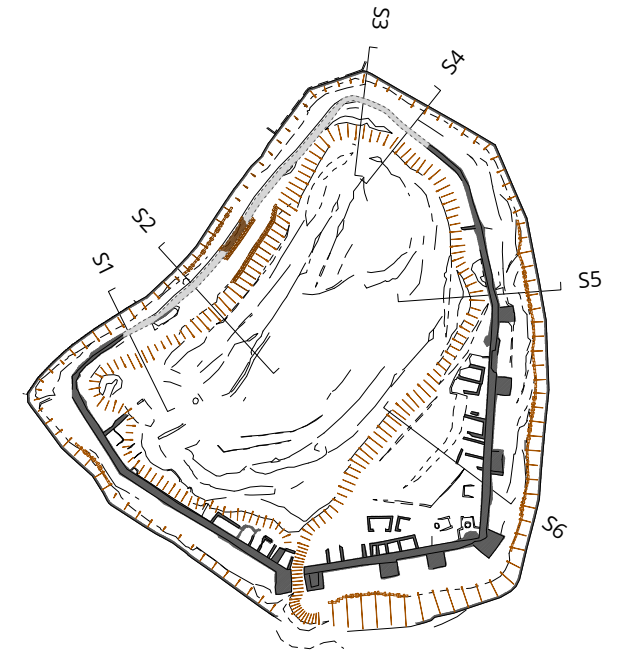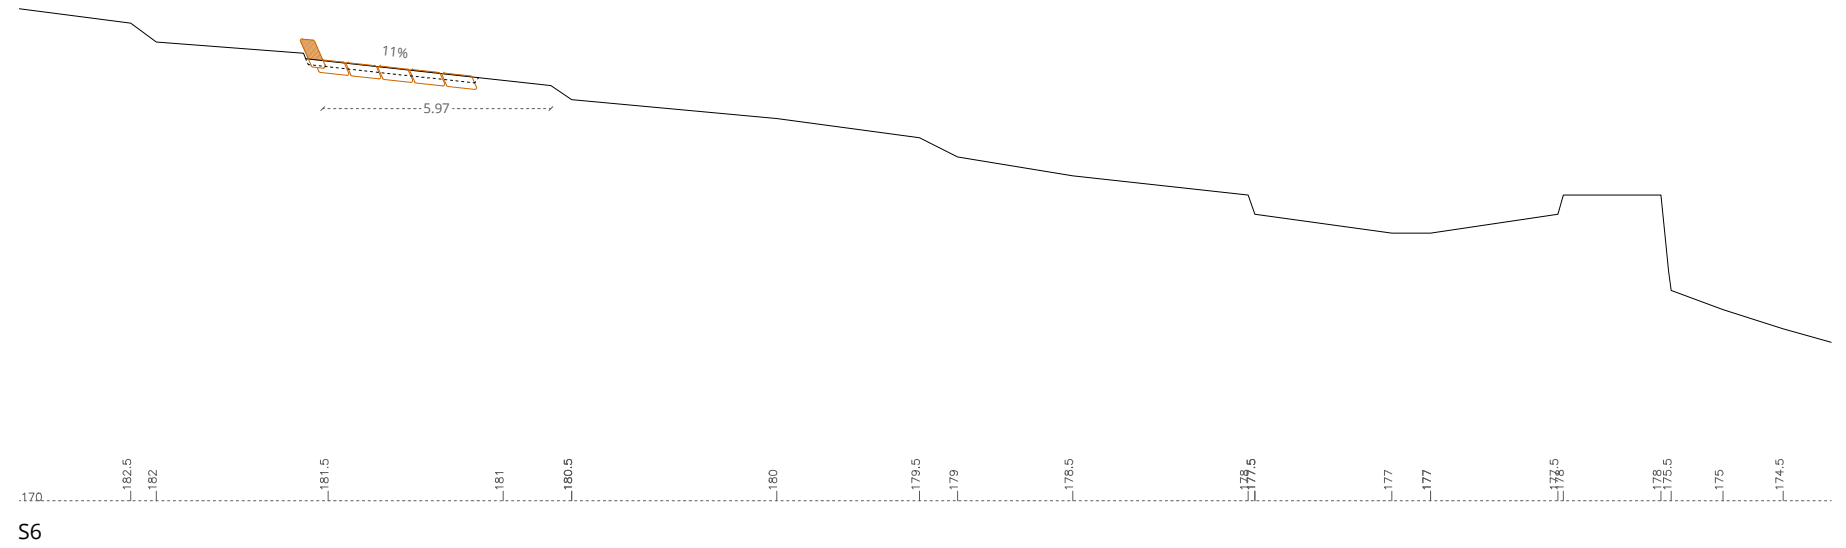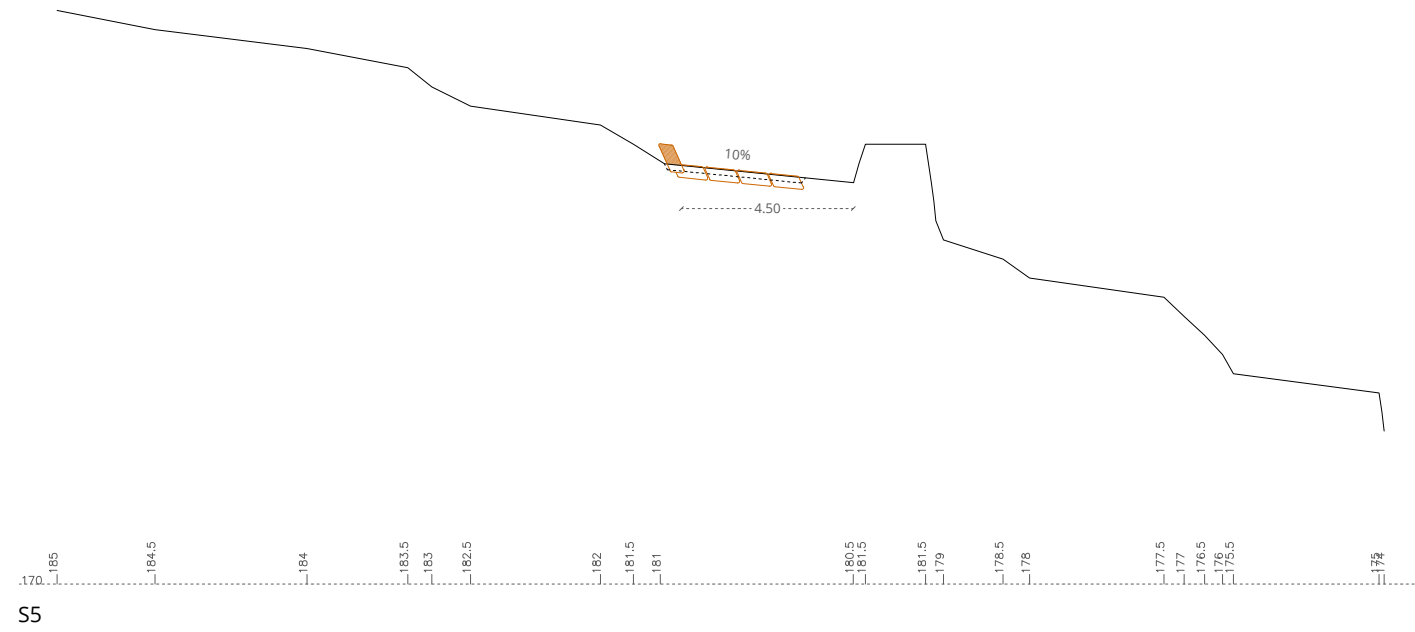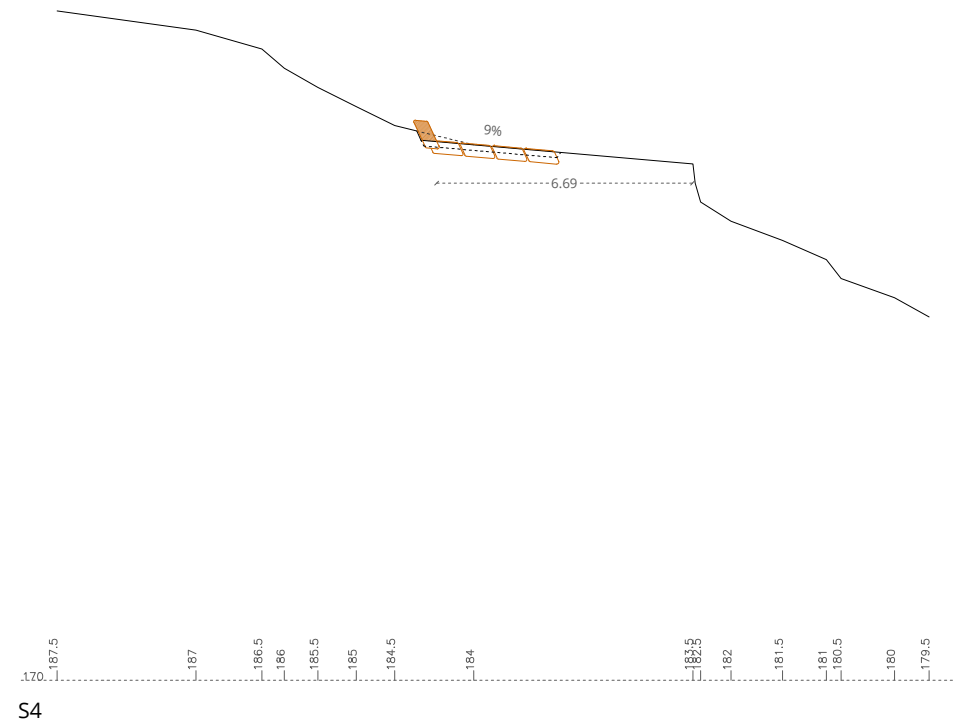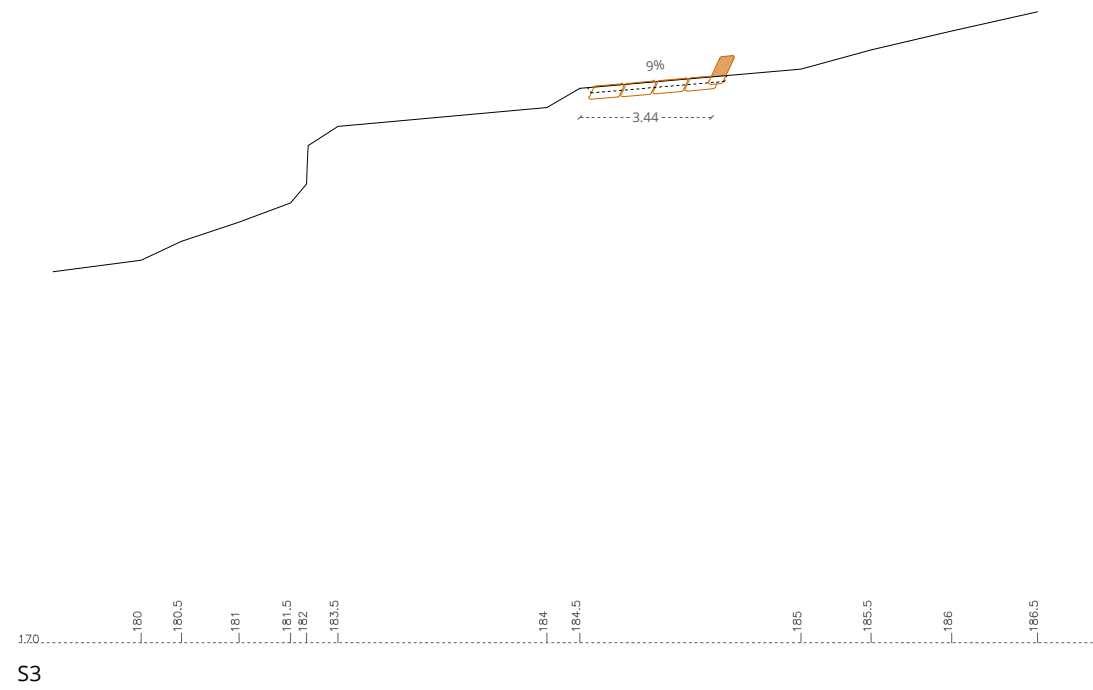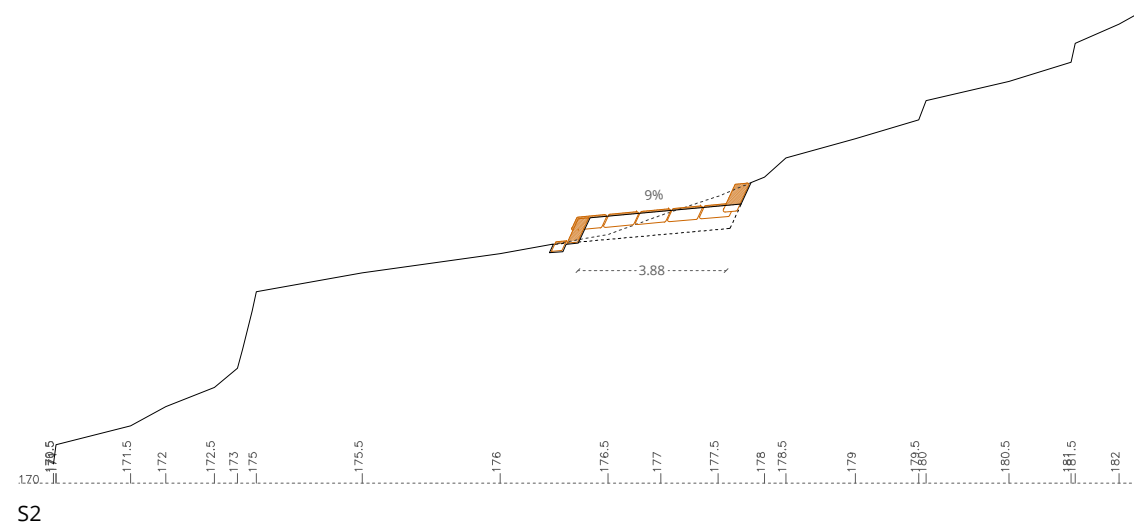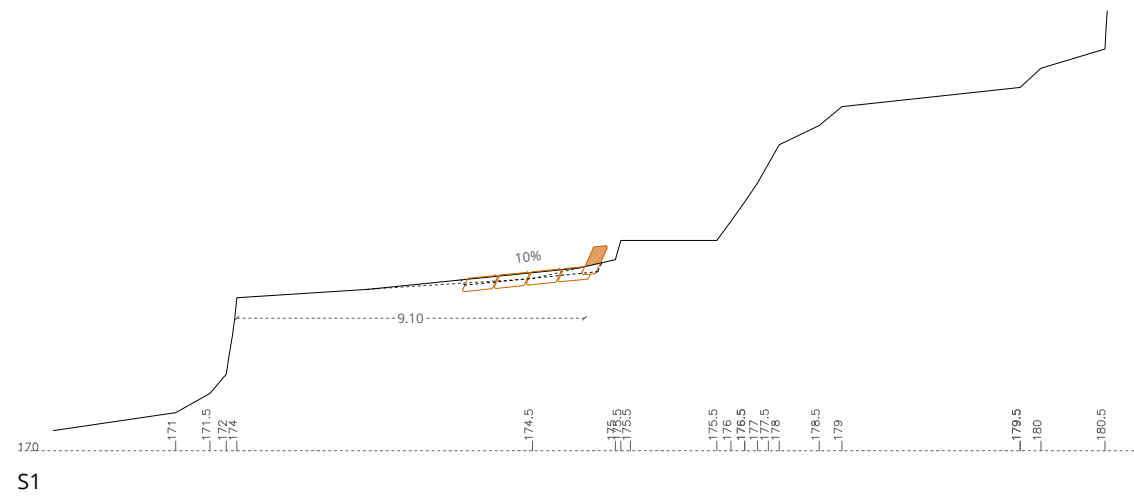

PROJECTE BÀSIC I EXECUTIU DE L'ACTUACIÓ D'URGÈNCIA DE CONSOLIDACIÓ PER ENSORRAMENT PARCIAL DE LA MURALLA DEL SECTOR NORD-OEST DEL CASTRUM VISIGÒTIC

Arquitectes ETSA - URV: Jaume FARRENY MORANCHO, Josep M<sup>a</sup> TOLDRÀ DOMINGO, Ignasi PAGÈS ARJONA (autors) Ivan FERNÁNDEZ PINO (col·laborador)




Codi: PU21007EN-CCF



ACCESSIBILITAT. PAS DE MAQUINÀRIA




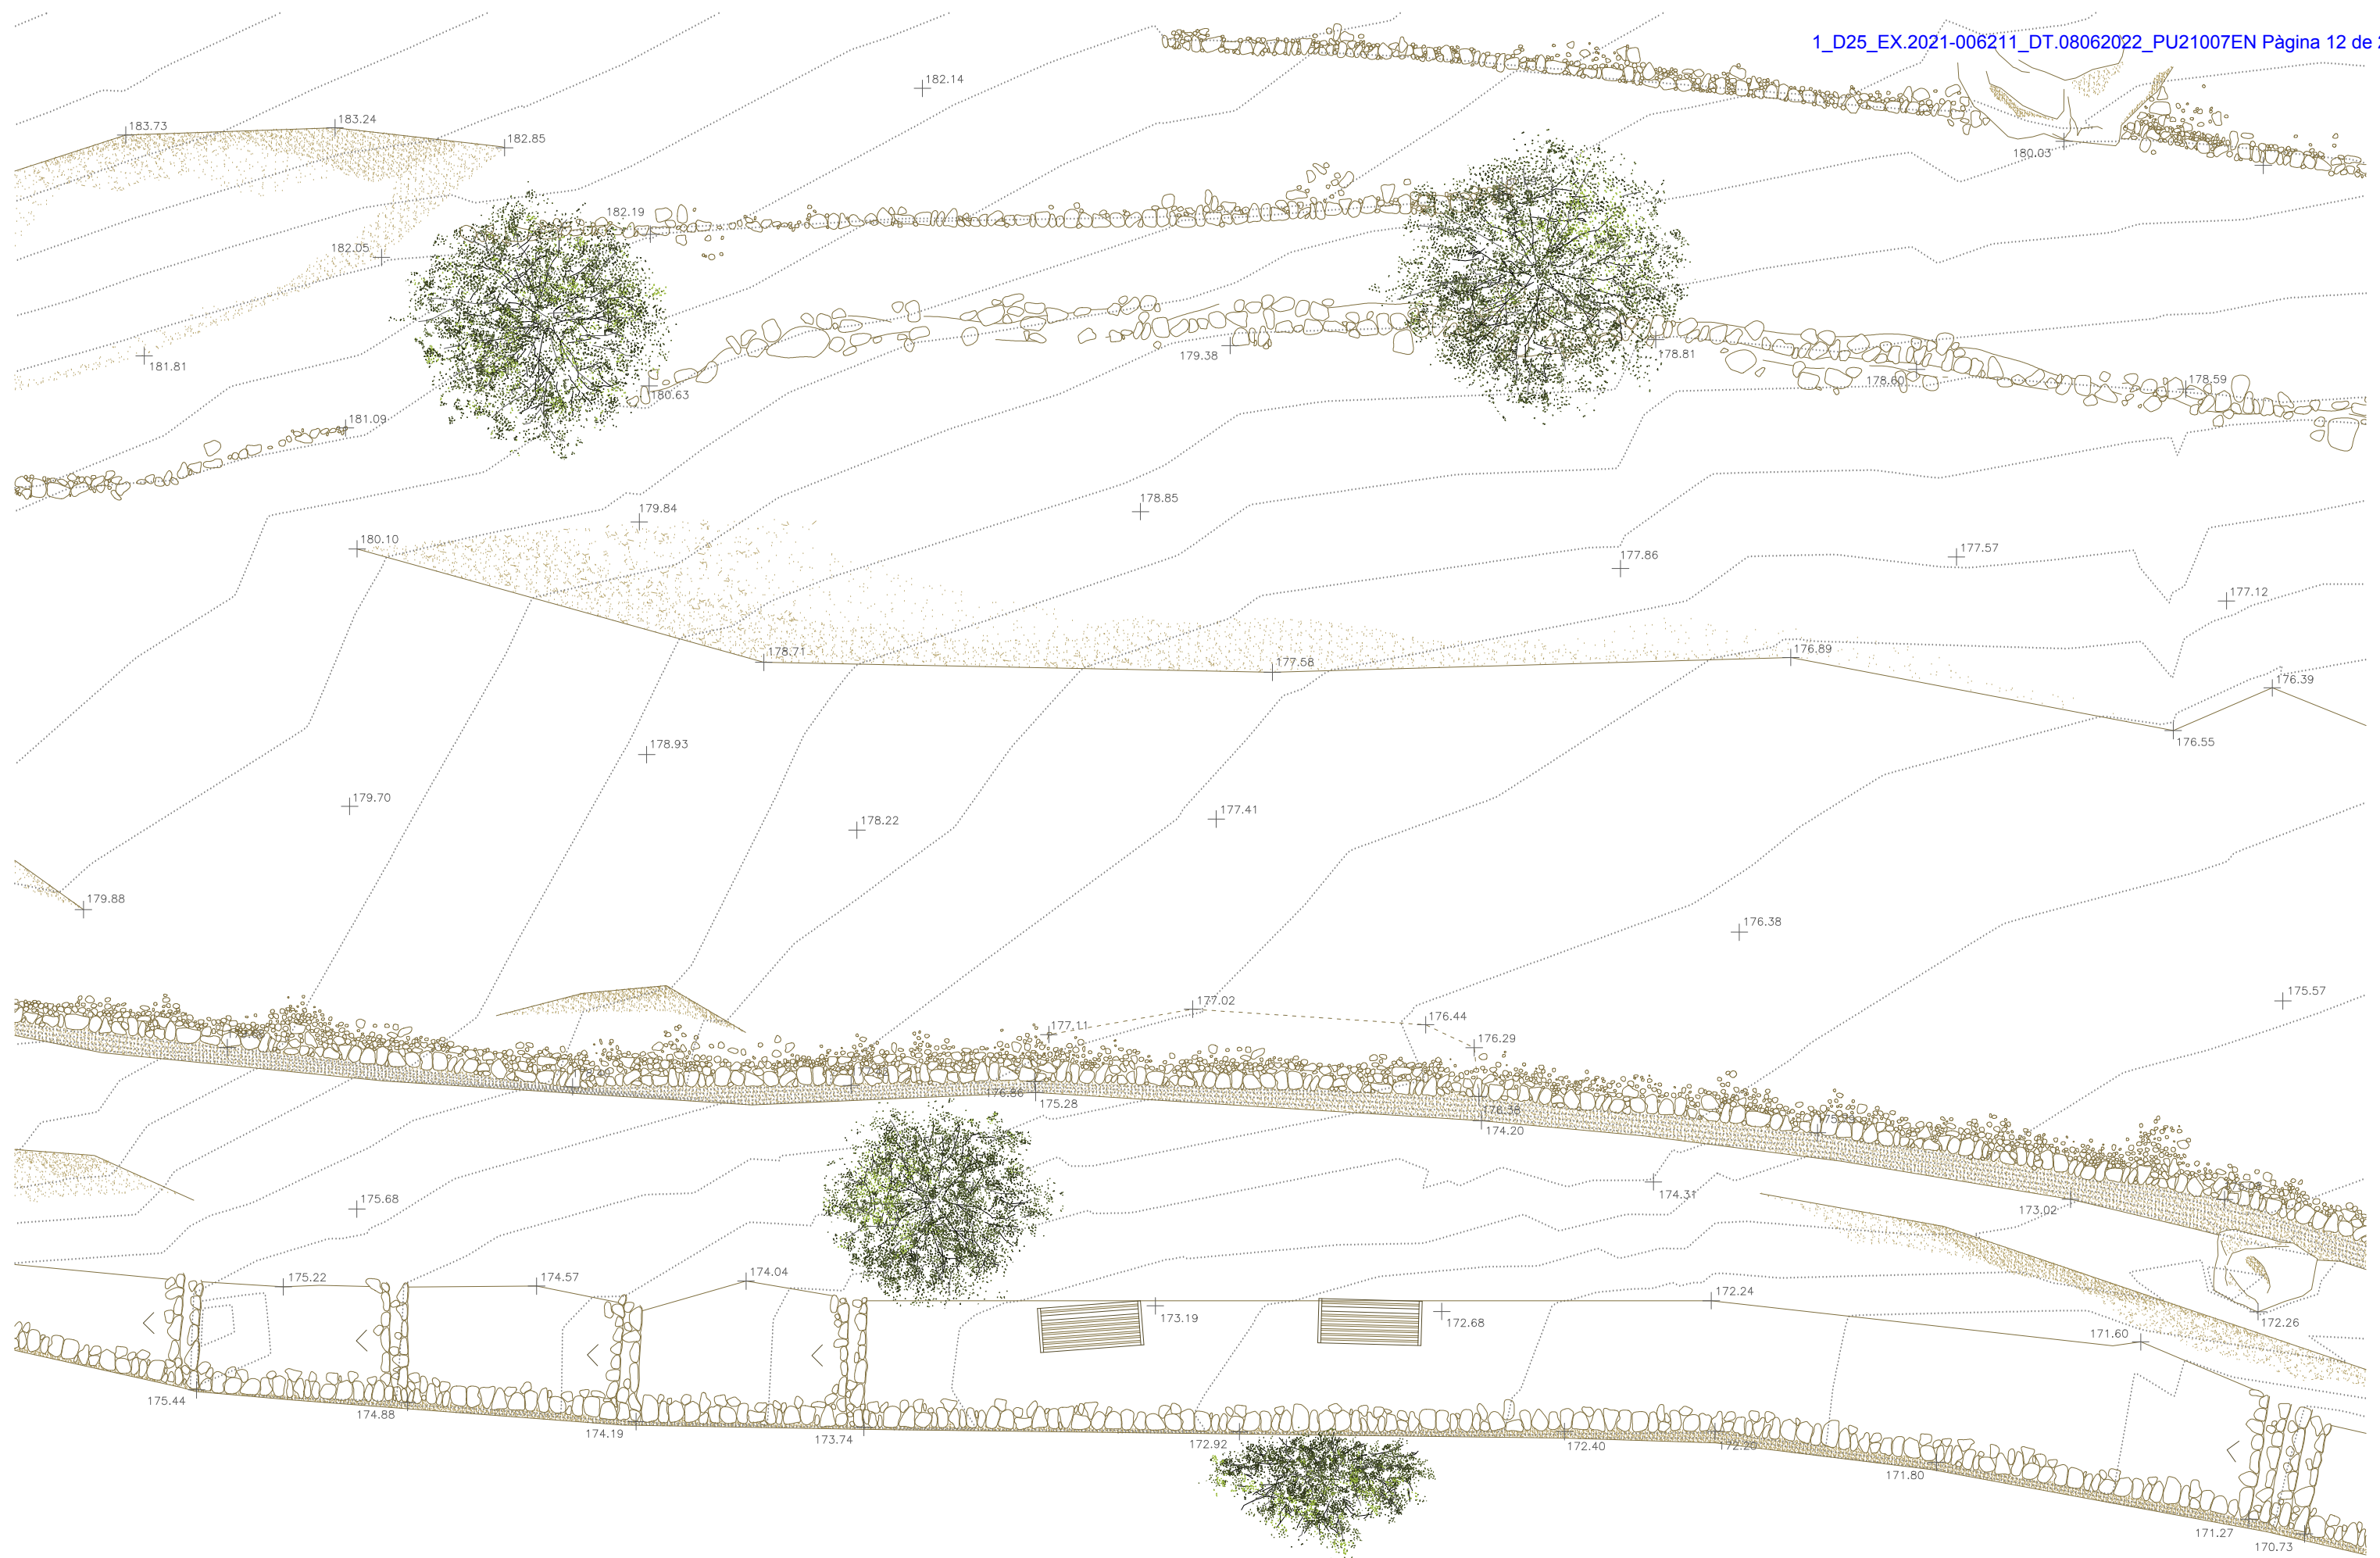


PROJECTE BÀSIC I EXECUTIU DE L'ACTUACIÓ D'URGÈNCIA DE CONSOLIDACIÓ PER ENSORRAMENT PARCIAL DE LA MURALLA DEL SECTOR NORD-OEST DEL CASTRUM VISIGÒTIC

Arquitectes ETSA - URV: Jaume FARRENY MORANCHO, Josep M<sup>a</sup> TOLDRÀ DOMINGO, Ignasi PAGÈS ARJONA (autors) Ivan FERNÁNDEZ PINO (col·laborador)




Codi: PU21007EN-CCF

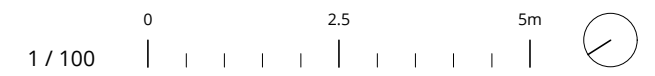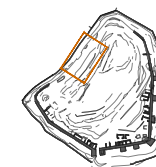

PLANTA. ESTAT PREVI AL COL·LAPSE



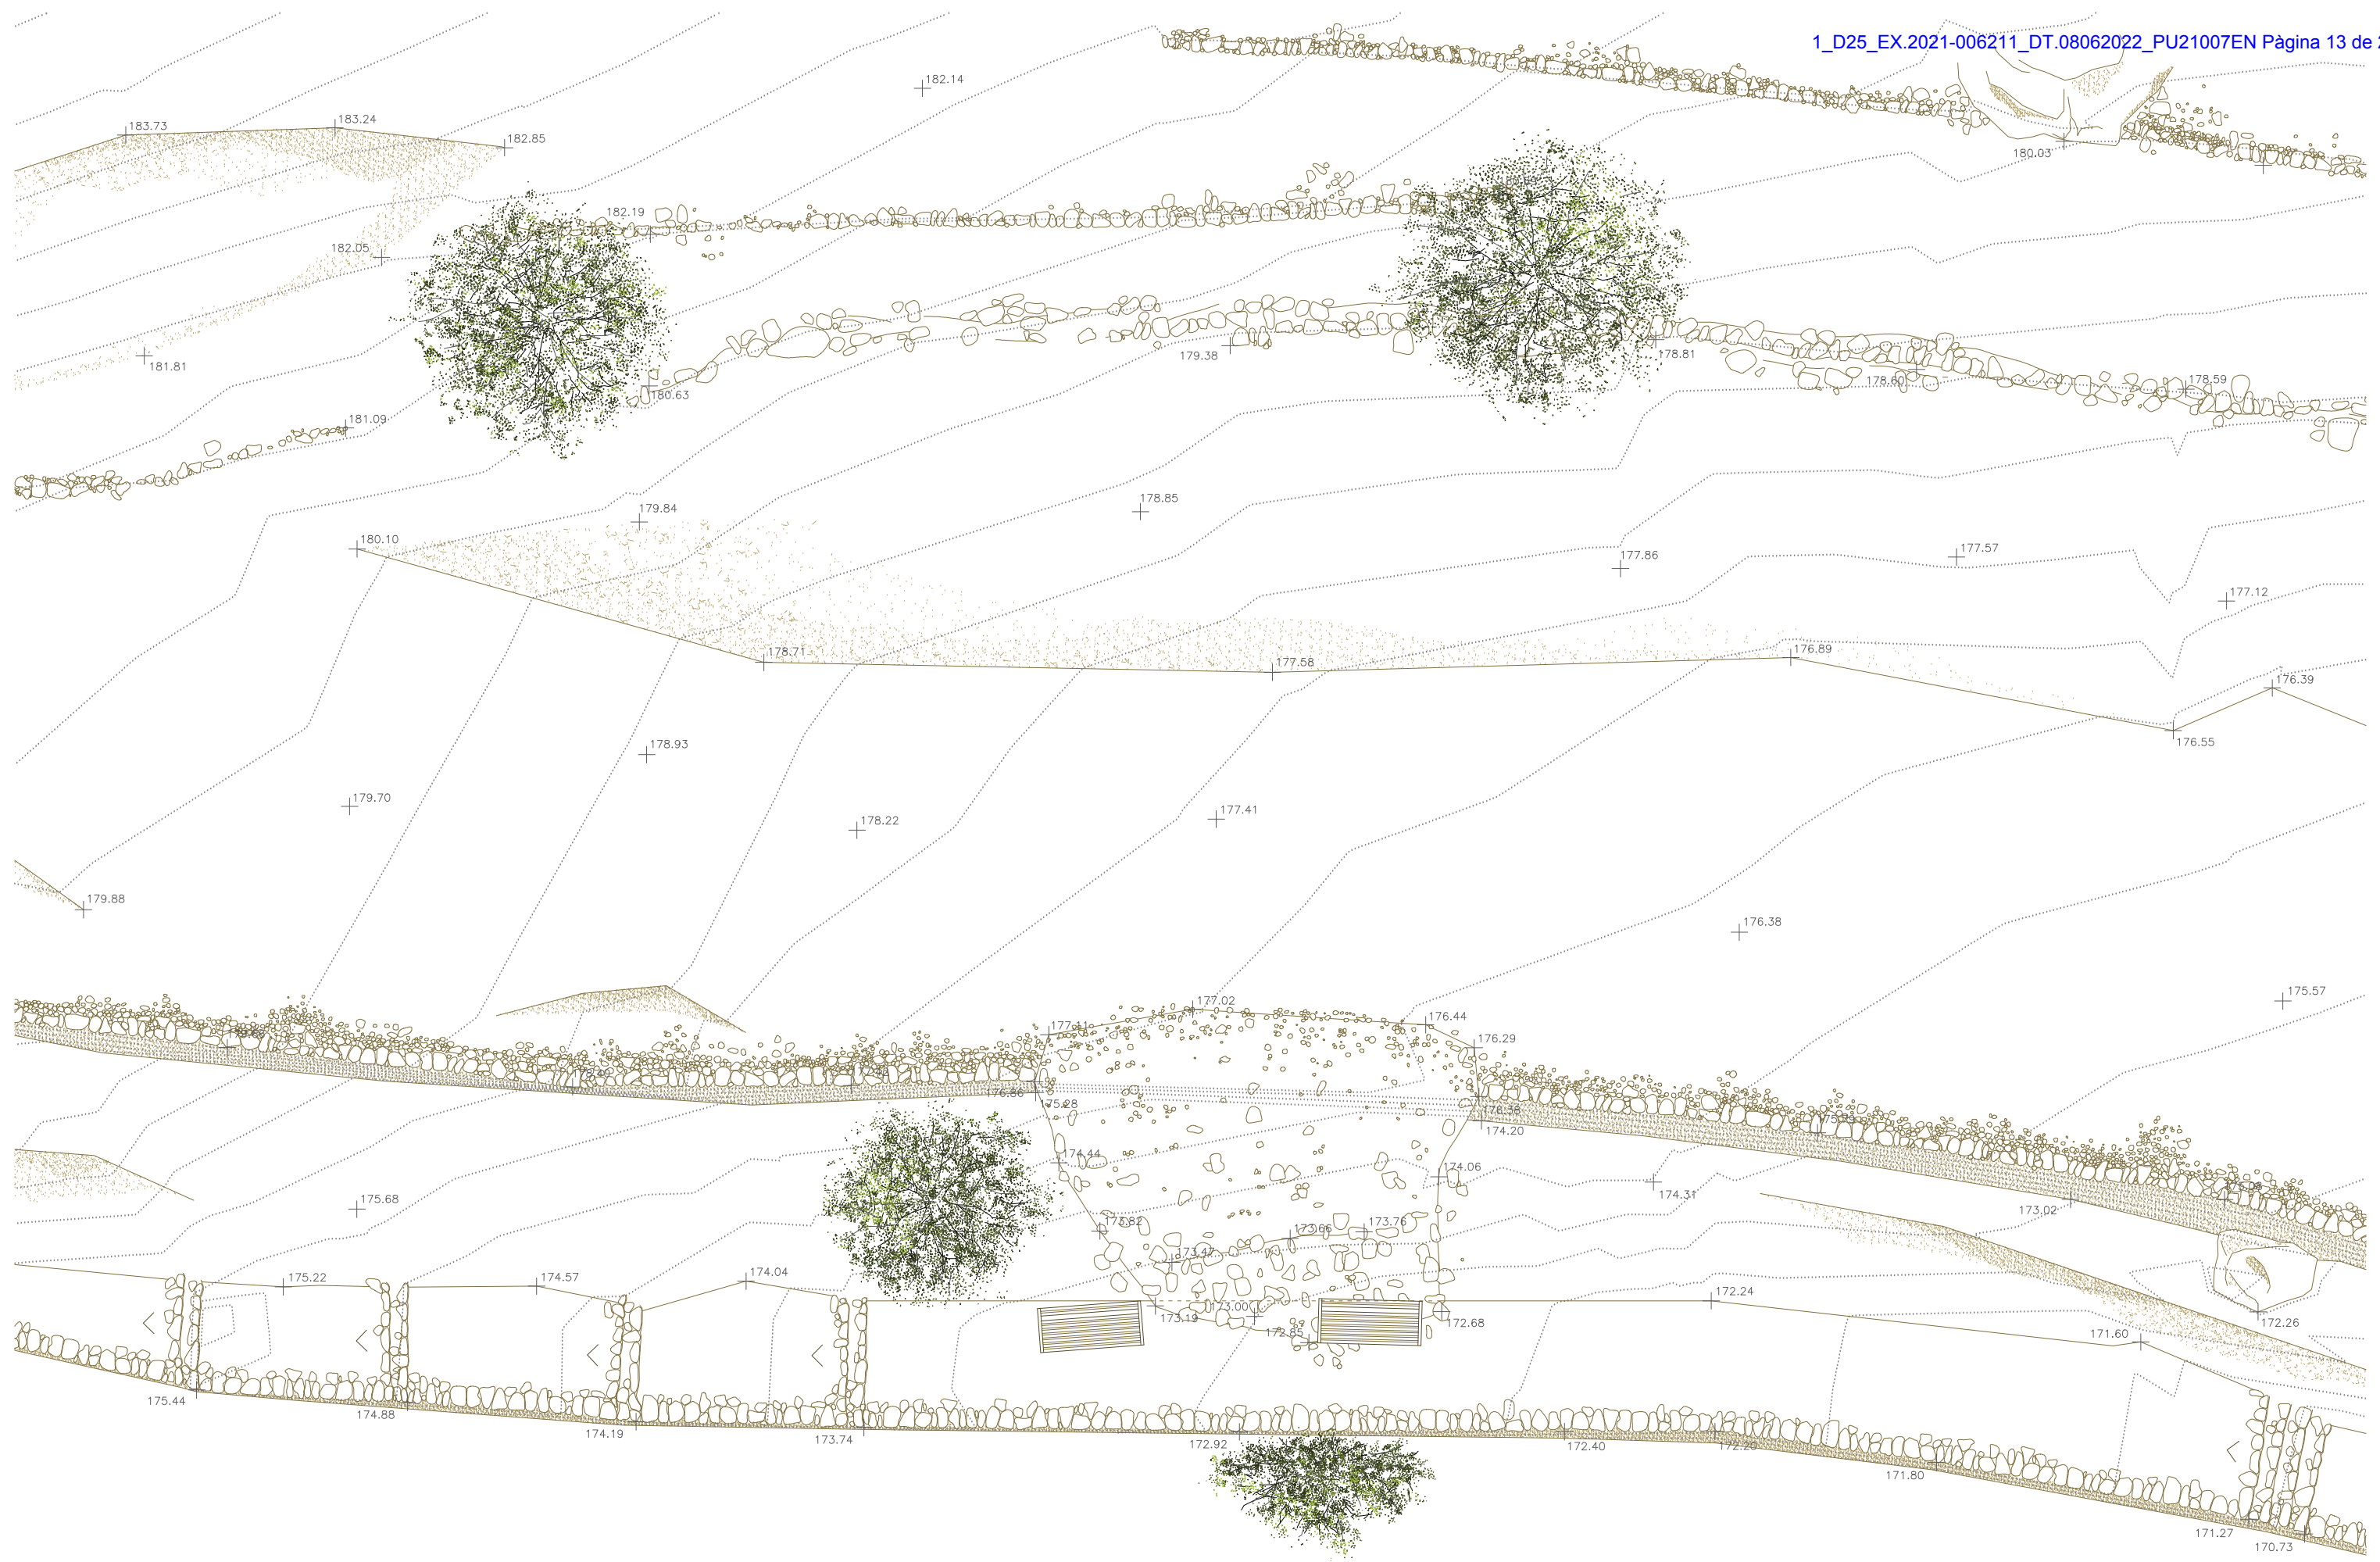


PROJECTE BÀSIC I EXECUTIU DE L'ACTUACIÓ D'URGÈNCIA DE CONSOLIDACIÓ PER ENSORRAMENT PARCIAL DE LA MURALLA DEL SECTOR NORD-OEST DEL CASTRUM VISIGÒTIC

Arquitectes ETSA - URV: Jaume FARRENY MORANCHO, Josep M<sup>a</sup> TOLDRÀ DOMINGO, Ignasi PAGÈS ARJONA (autors) Ivan FERNÁNDEZ PINO (col·laborador)




Codi: PU21007EN-CCF

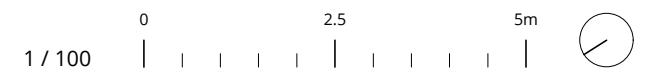

PLANTA. ESTAT POSTERIOR AL COL·LAPSE



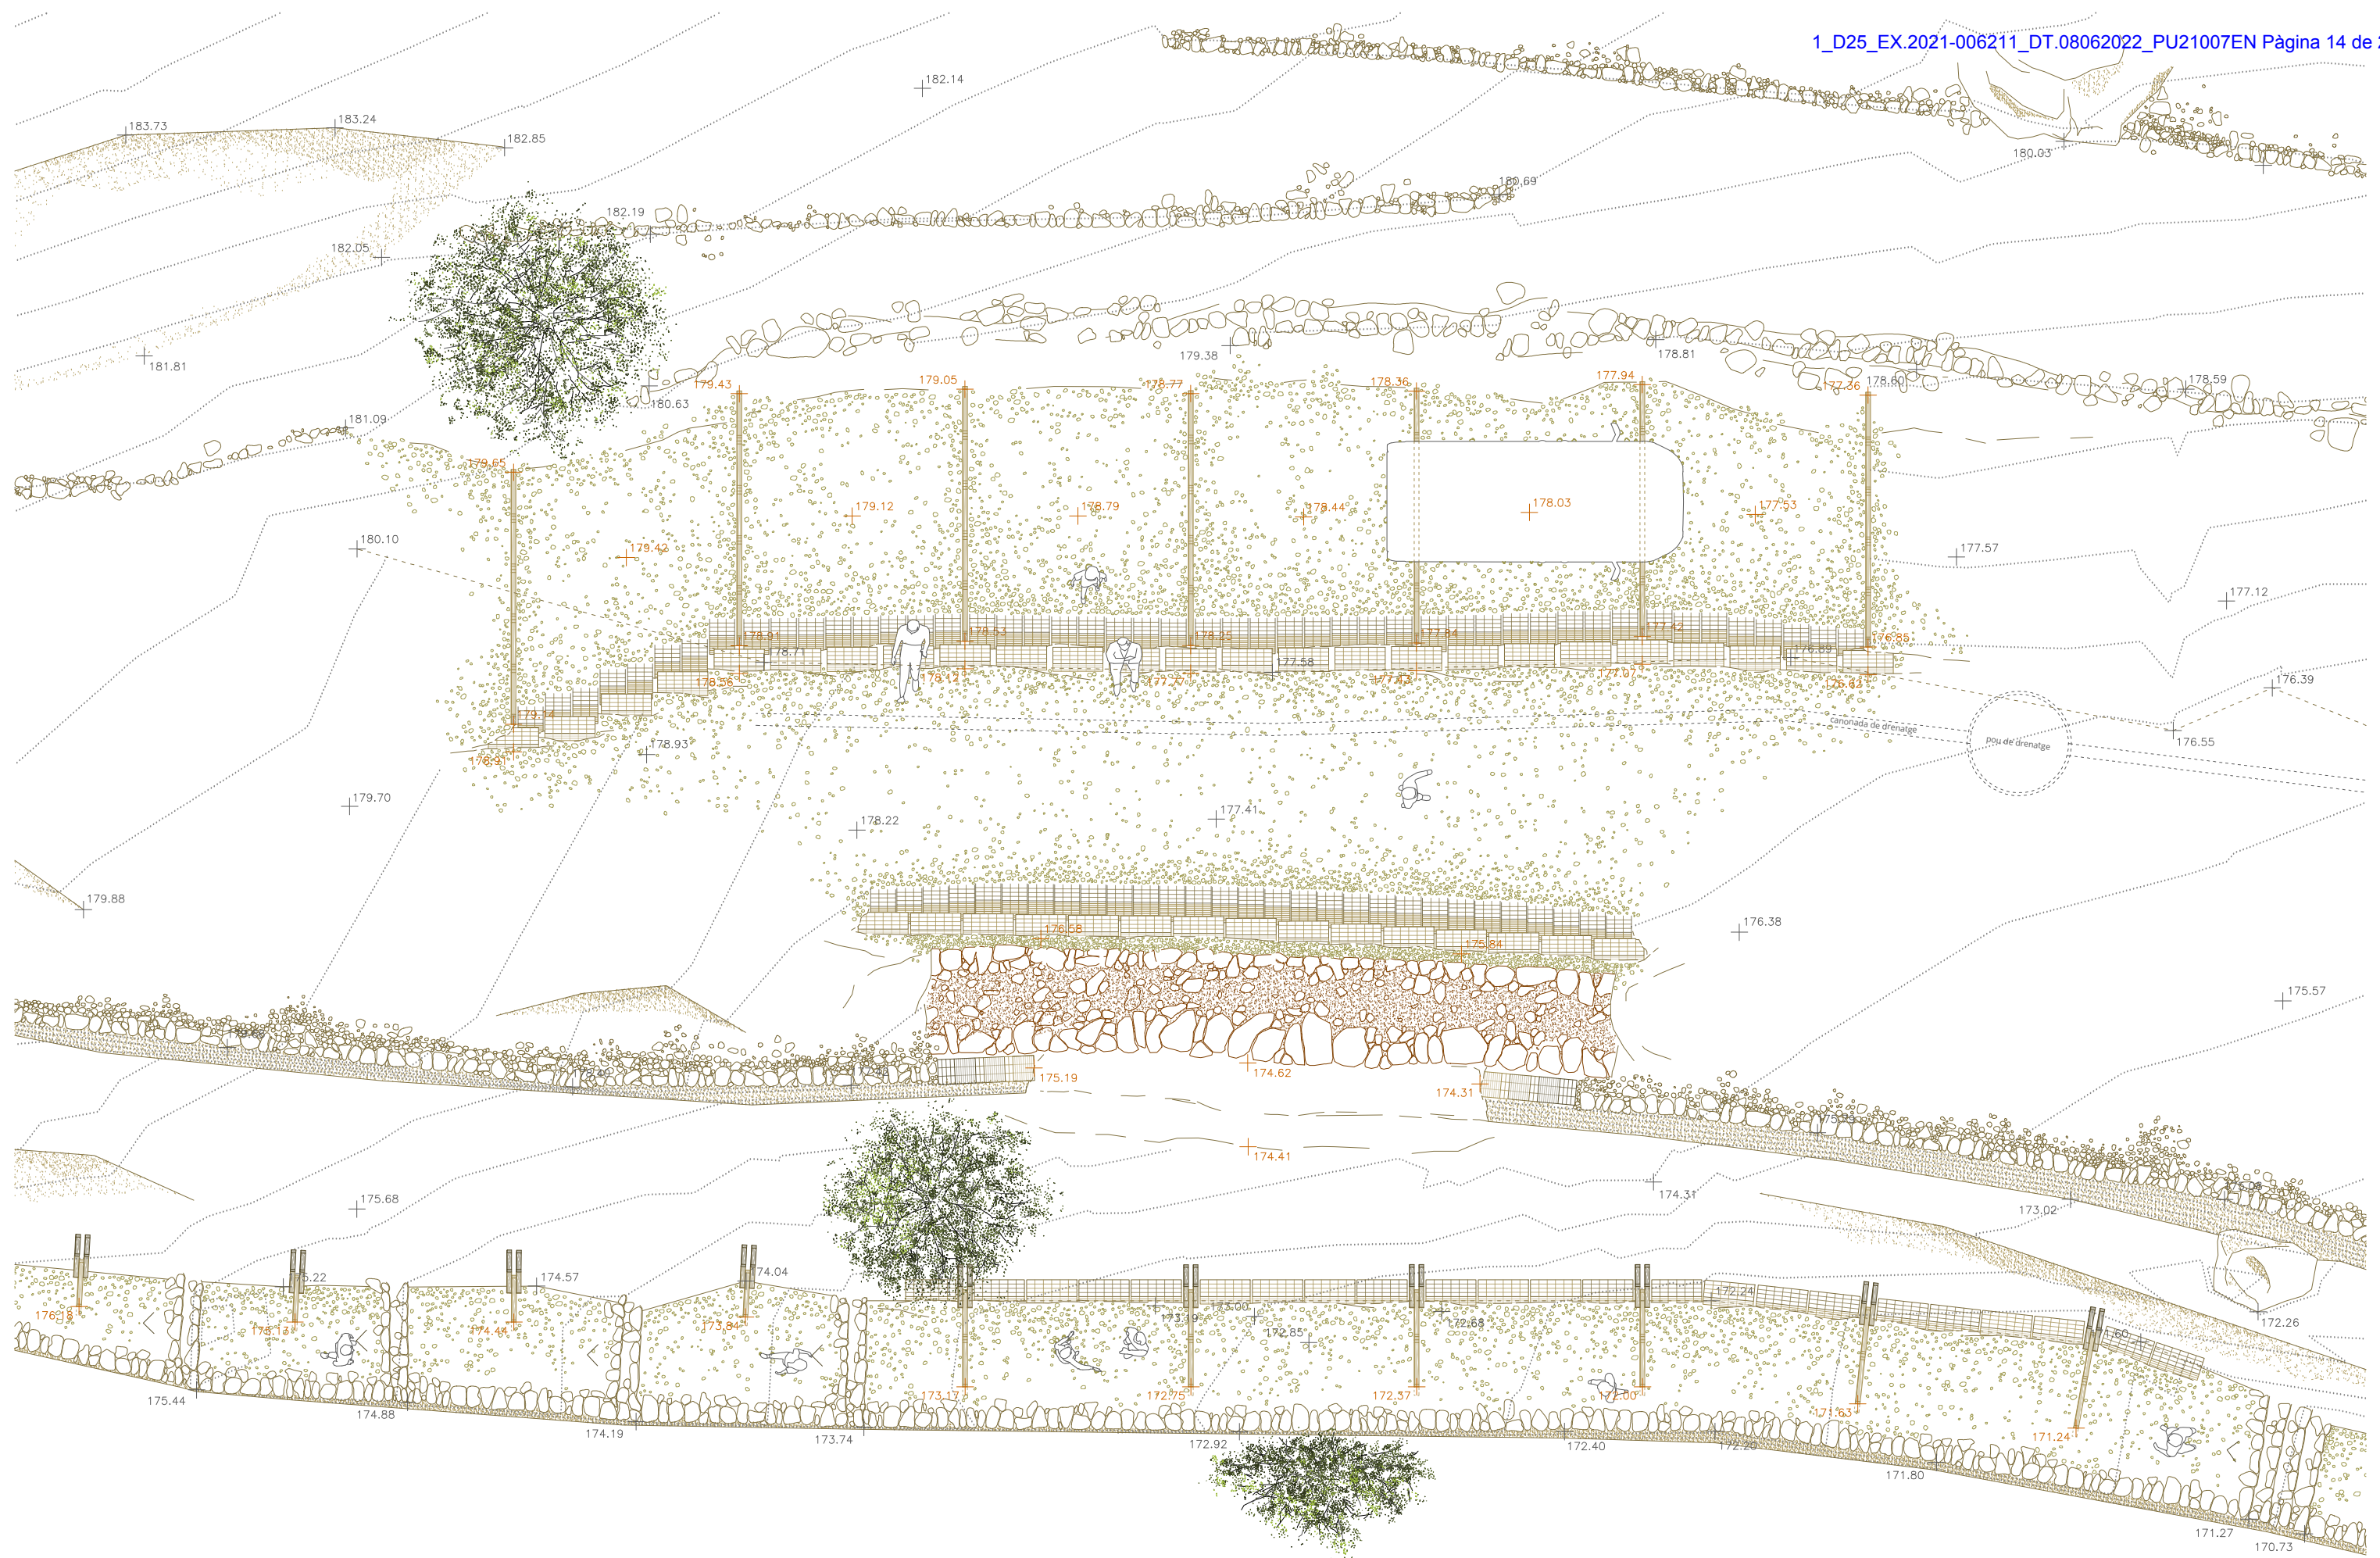


PROJECTE BÀSIC I EXECUTIU DE L'ACTUACIÓ D'URGÈNCIA DE CONSOLIDACIÓ PER ENSORRAMENT PARCIAL DE LA MURALLA DEL SECTOR NORD-OEST DEL CASTRUM VISIGÒTIC

Arquitectes ETSA - URV: Jaume FARRENY MORANCHO, Josep M<sup>a</sup> TOLDRÀ DOMINGO, Ignasi PAGÈS ARJONA (autors) Ivan FERNÁNDEZ PINO (col·laborador)




Codi: PU21007EN-CCF

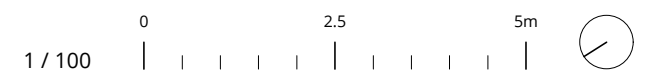

PLANTA. PROPOSTA D'INTERVENCIÓ



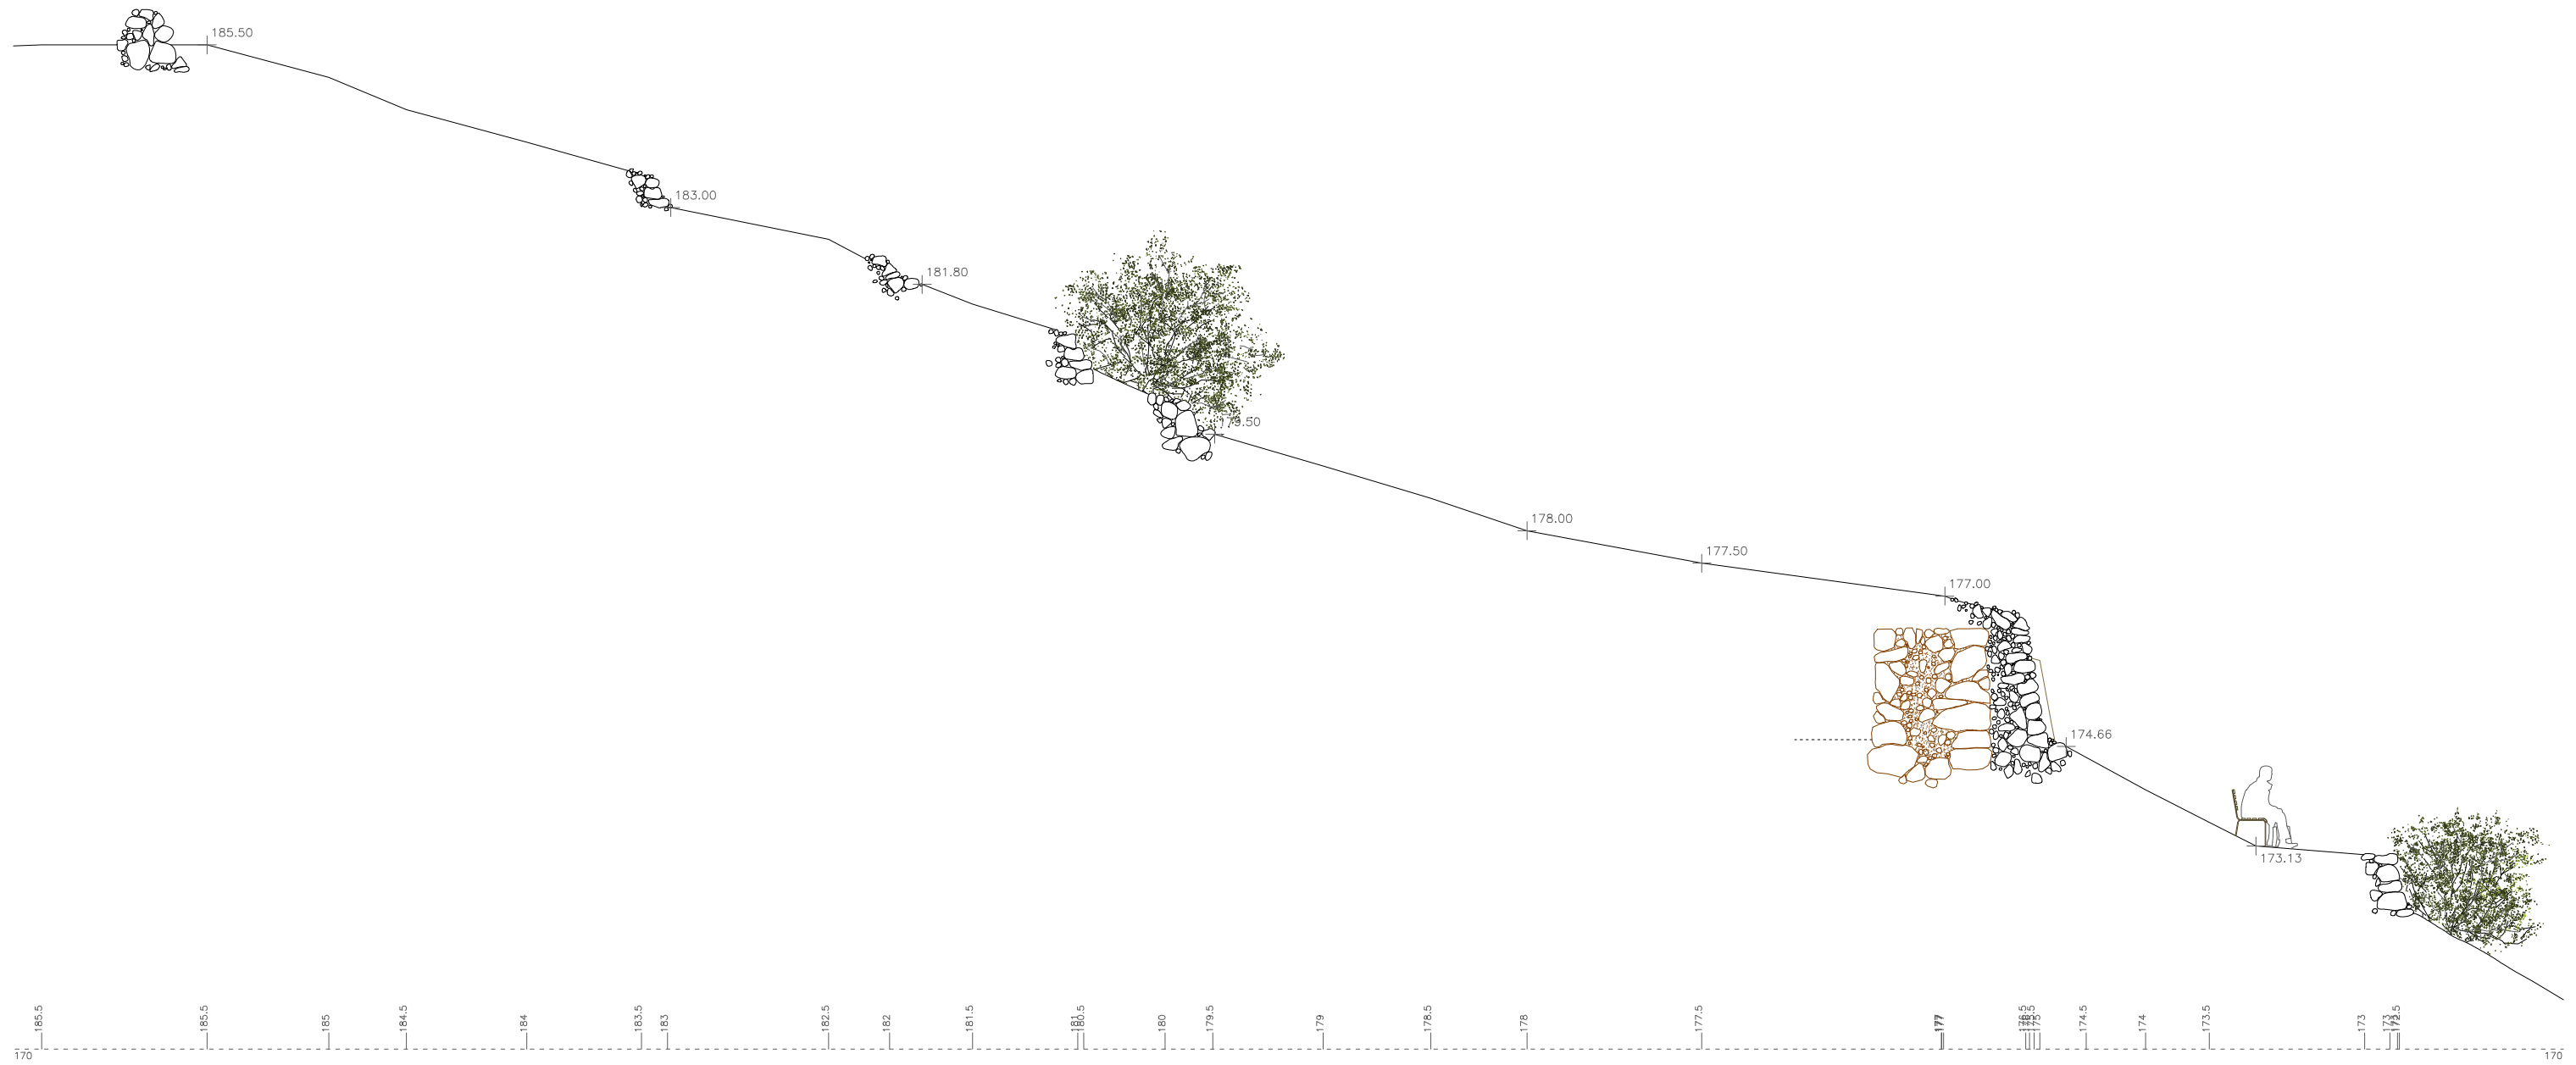


PROJECTE BÀSIC I EXECUTIU DE L'ACTUACIÓ D'URGÈNCIA DE CONSOLIDACIÓ PER ENSORRAMENT PARCIAL DE LA MURALLA DEL SECTOR NORD-OEST DEL CASTRUM VISIGÒTIC

Arquitectes ETSA - URV: Jaume FARRENY MORANCHO, Josep M<sup>a</sup> TOLDRÀ DOMINGO, Ignasi PAGÈS ARJONA (autors) Ivan FERNÁNDEZ PINO (col·laborador)




Codi: PU21007EN-CCF

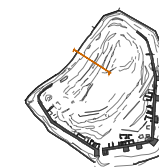

SECCIÓ TRANSVERSAL. PRÈVIA AL COL·LAPSE




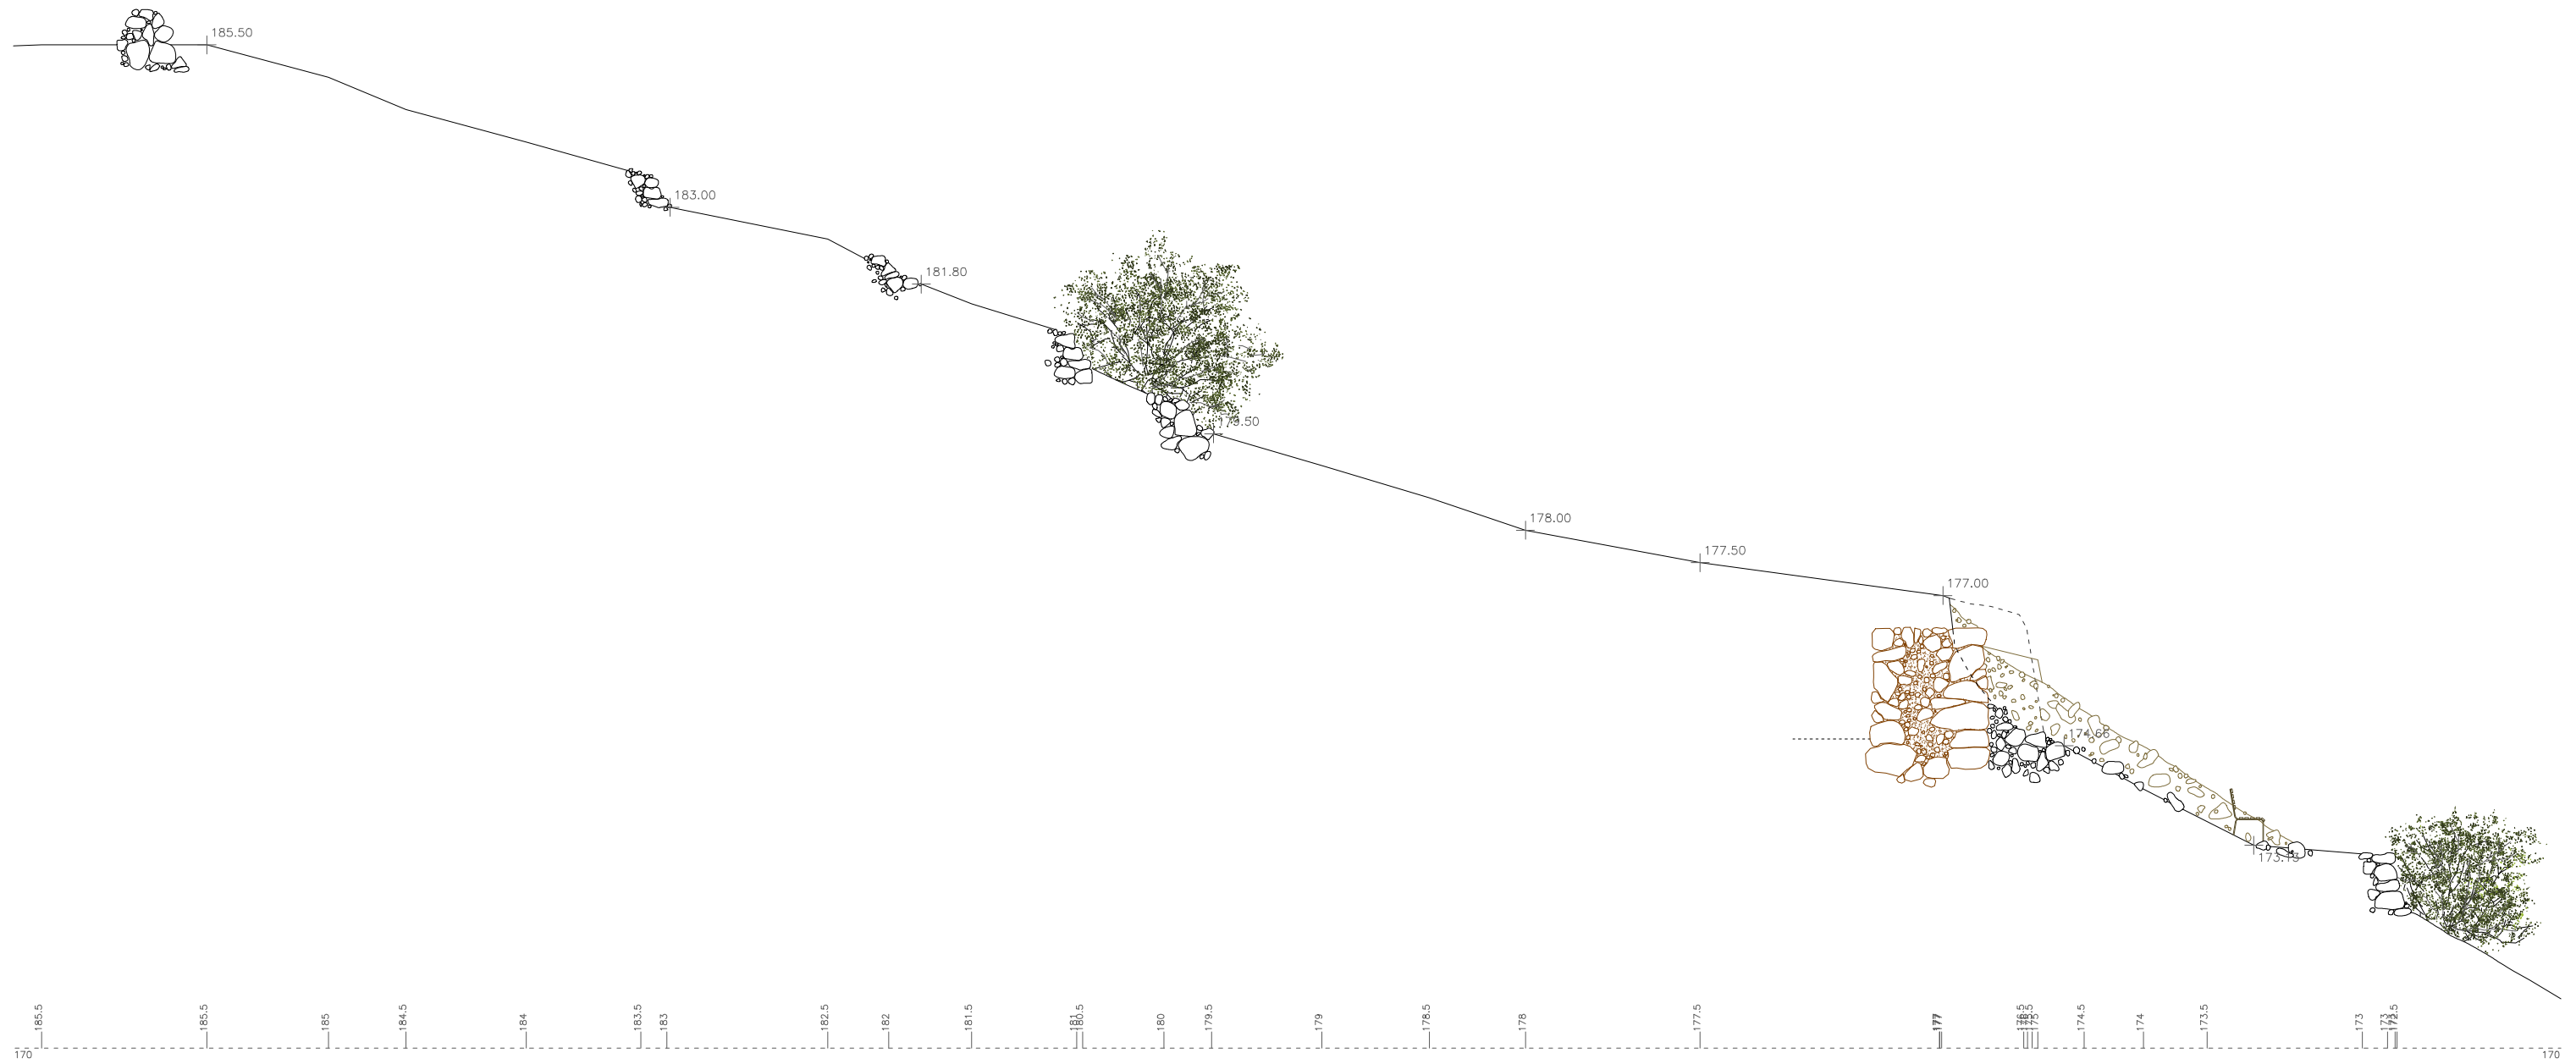


PROJECTE BÀSIC I EXECUTIU DE L'ACTUACIÓ D'URGÈNCIA DE CONSOLIDACIÓ PER ENSORRAMENT PARCIAL DE LA MURALLA DEL SECTOR NORD-OEST DEL CASTRUM VISIGÒTIC

Arquitectes ETSA - URV: Jaume FARRENY MORANCHO, Josep M<sup>a</sup> TOLDRÀ DOMINGO, Ignasi PAGÈS ARJONA (autors) Ivan FERNÁNDEZ PINO (col·laborador)




Codi: PU21007EN-CCF

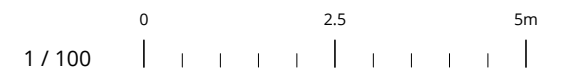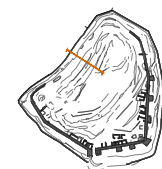

SECCIÓ TRANSVERSAL. POSTERIOR AL COL·LAPSE



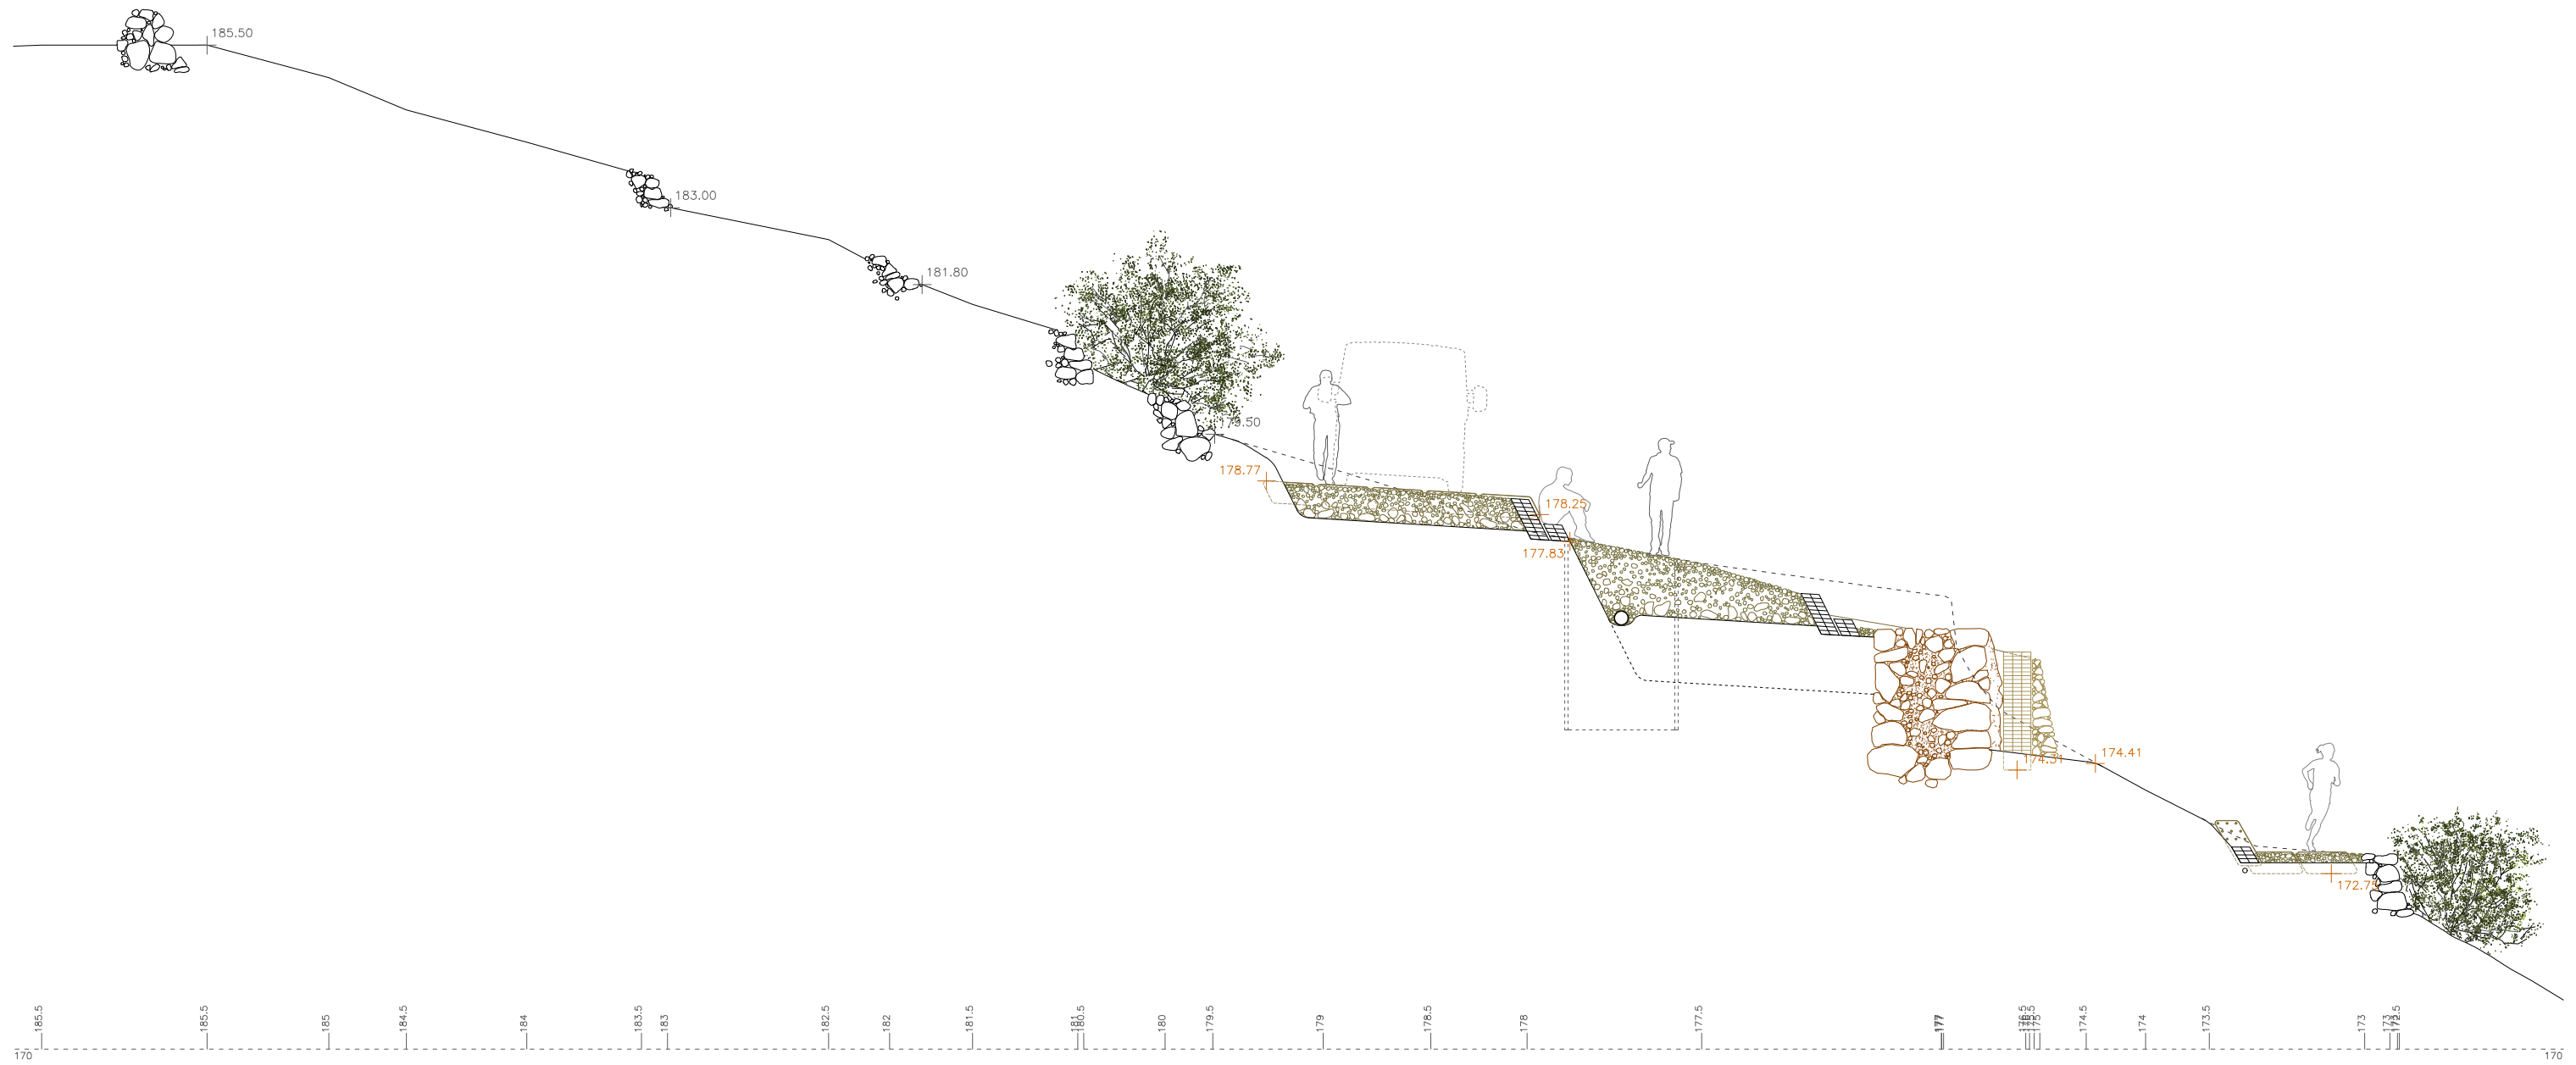


PROJECTE BÀSIC I EXECUTIU DE L'ACTUACIÓ D'URGÈNCIA DE CONSOLIDACIÓ PER ENSORRAMENT PARCIAL DE LA MURALLA DEL SECTOR NORD-OEST DEL CASTRUM VISIGÒTIC

Arquitectes ETSA - URV: Jaume FARRENY MORANCHO, Josep M<sup>a</sup> TOLDRÀ DOMINGO, Ignasi PAGÈS ARJONA (autors) Ivan FERNÁNDEZ PINO (col·laborador)




Codi: PU21007EN-CCF

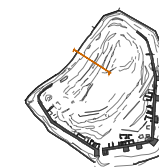

SECCIÓ TRANSVERSAL. PROPOSTA D'INTERVENCIÓ



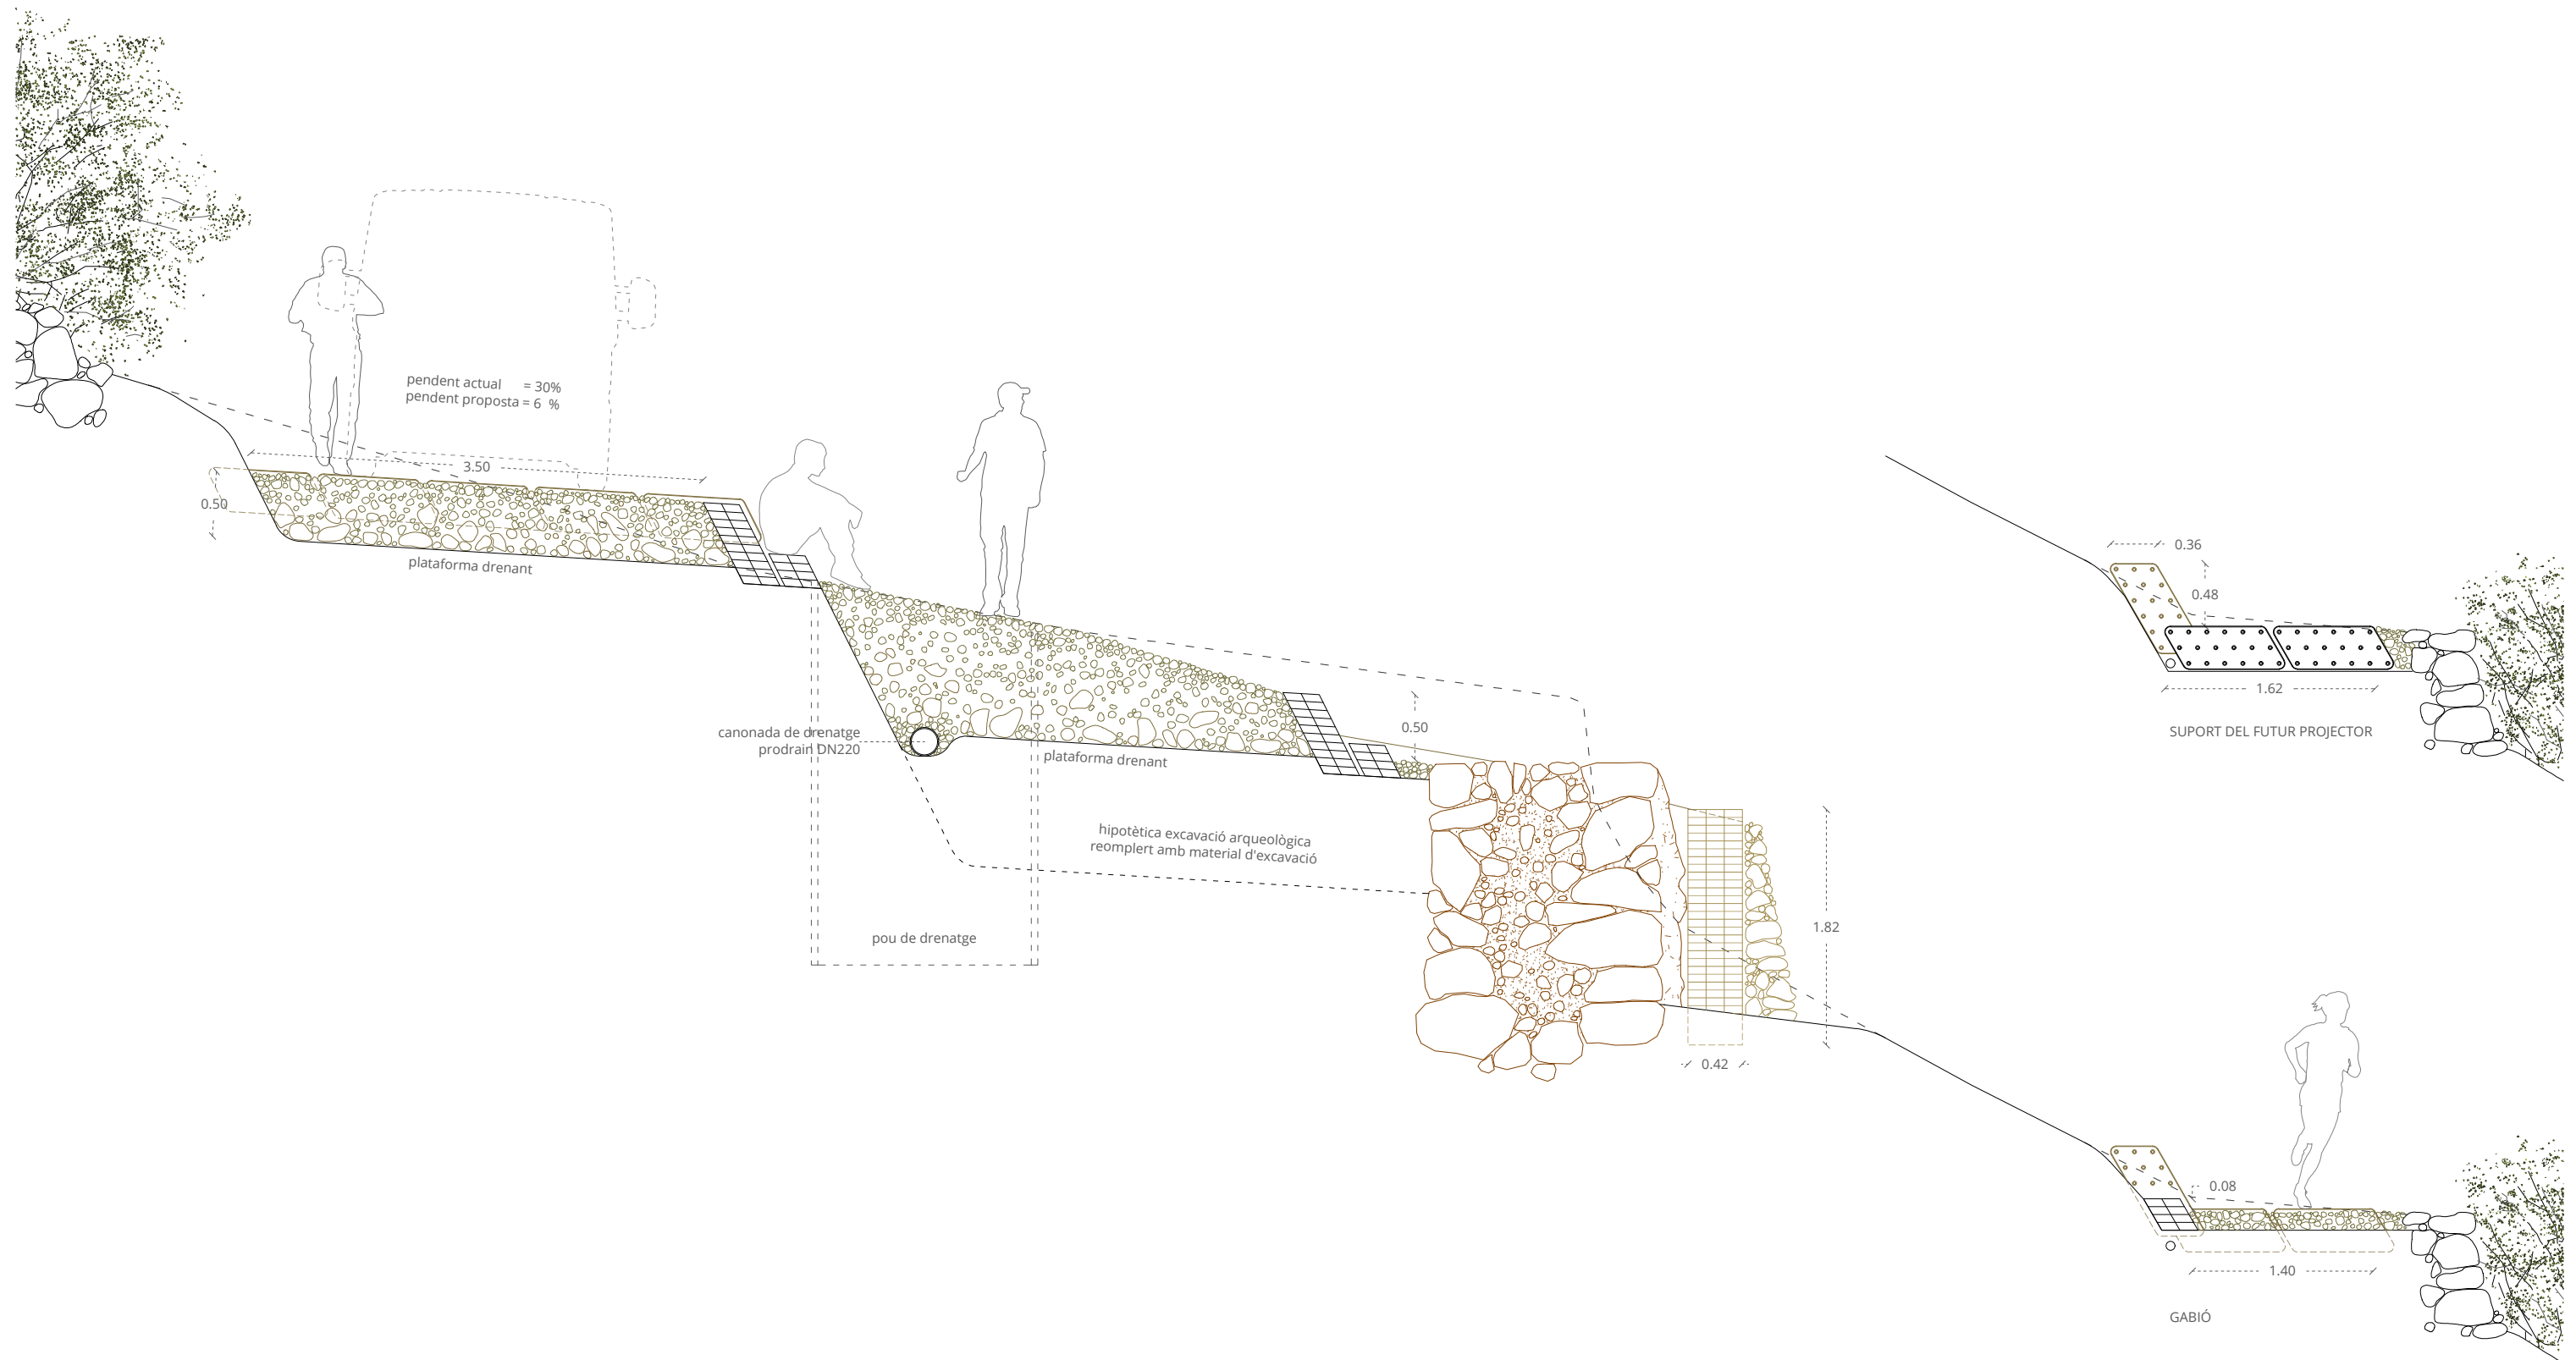


PROJECTE BÀSIC I EXECUTIU DE L'ACTUACIÓ D'URGÈNCIA DE CONSOLIDACIÓ PER ENSORRAMENT PARCIAL DE LA MURALLA DEL SECTOR NORD-OEST DEL CASTRUM VISIGÒTIC

Arquitectes ETSA - URV: Jaume FARRENY MORANCHO, Josep M<sup>a</sup> TOLDRÀ DOMINGO, Ignasi PAGÈS ARJONA (autors) Ivan FERNÁNDEZ PINO (col·laborador)




Codi: PU21007EN-CCF

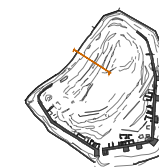

CAMÍ DE RONDA. SECCIONS TIPUS



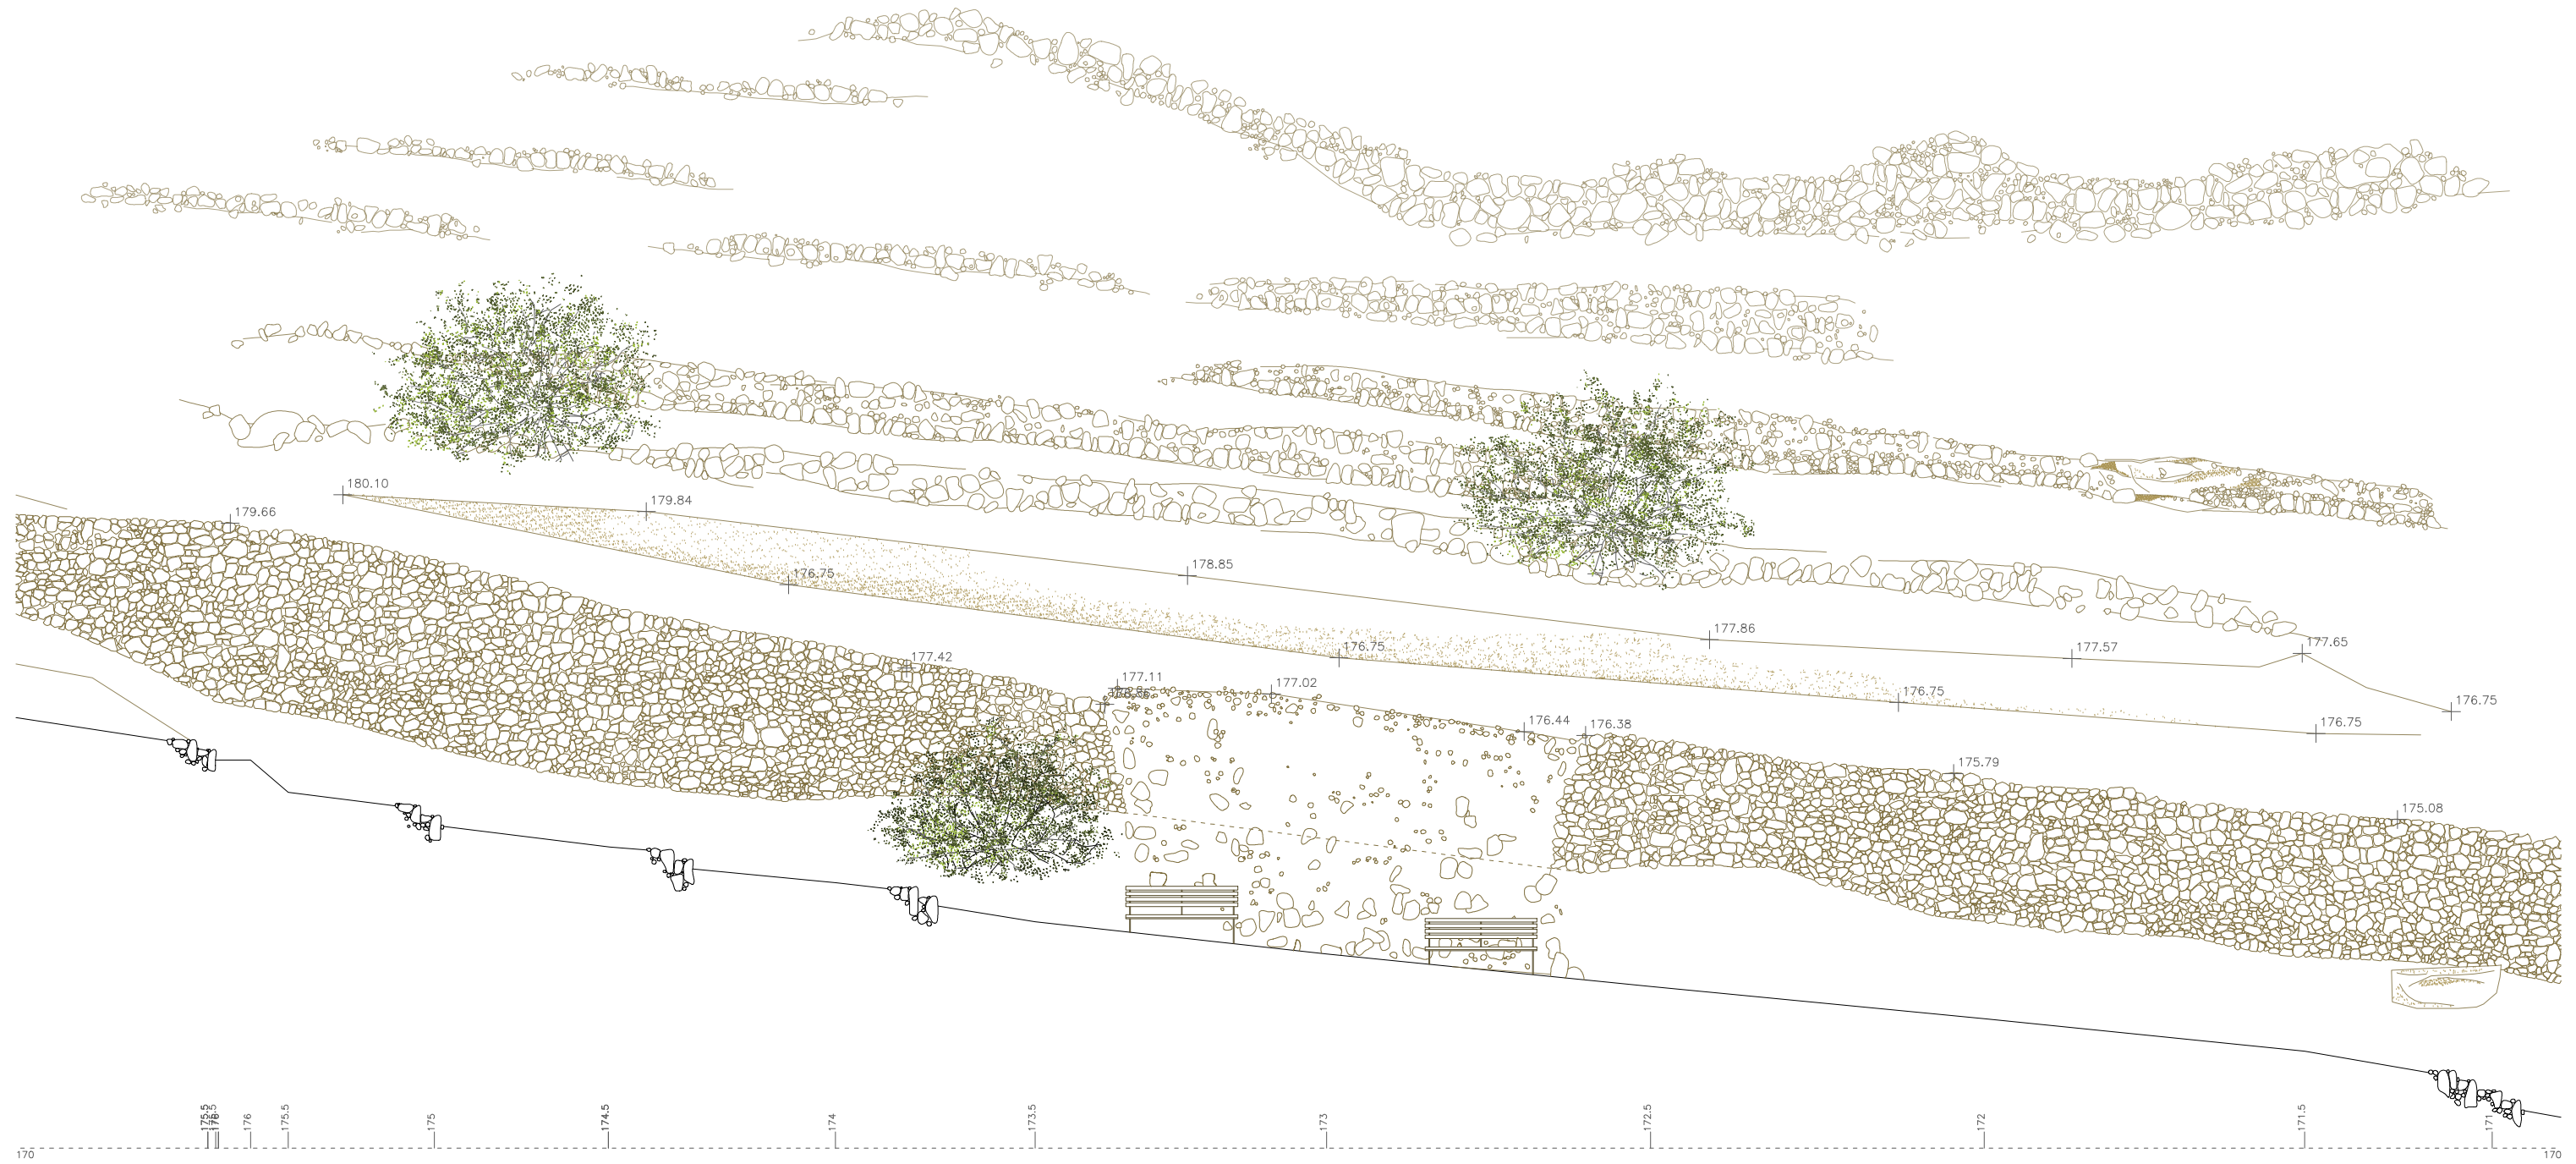

PROJECTE BÀSIC I EXECUTIU DE L'ACTUACIÓ D'URGÈNCIA DE CONSOLIDACIÓ PER ENSORRAMENT PARCIAL DE LA MURALLA DEL SECTOR NORD-OEST DEL CASTRUM VISIGÒTIC

Arquitectes ETSA - URV: Jaume FARRENY MORANCHO, Josep M<sup>a</sup> TOLDRÀ DOMINGO, Ignasi PAGÈS ARJONA (autors) Ivan FERNÁNDEZ PINO (col·laborador)



Codi: PU21007EN-CCF



SECCIÓ LONGITUDINAL. POSTERIOR AL COL·LAPSE





PROJECTE BÀSIC I EXECUTIU DE L'ACTUACIÓ D'URGÈNCIA DE CONSOLIDACIÓ PER ENSORRAMENT PARCIAL DE LA MURALLA DEL SECTOR NORD-OEST DEL CASTRUM VISIGÒTIC

Arquitectes ETSA - URV: Jaume FARRENY MORANCHO, Josep M<sup>a</sup> TOLDRÀ DOMINGO, Ignasi PAGÈS ARJONA (autors) Ivan FERNÁNDEZ PINO (col·laborador)




Codi: PU21007EN-CCF



SECCIÓ LONGITUDINAL. PROPOSTA D'INTERVENCIÓ



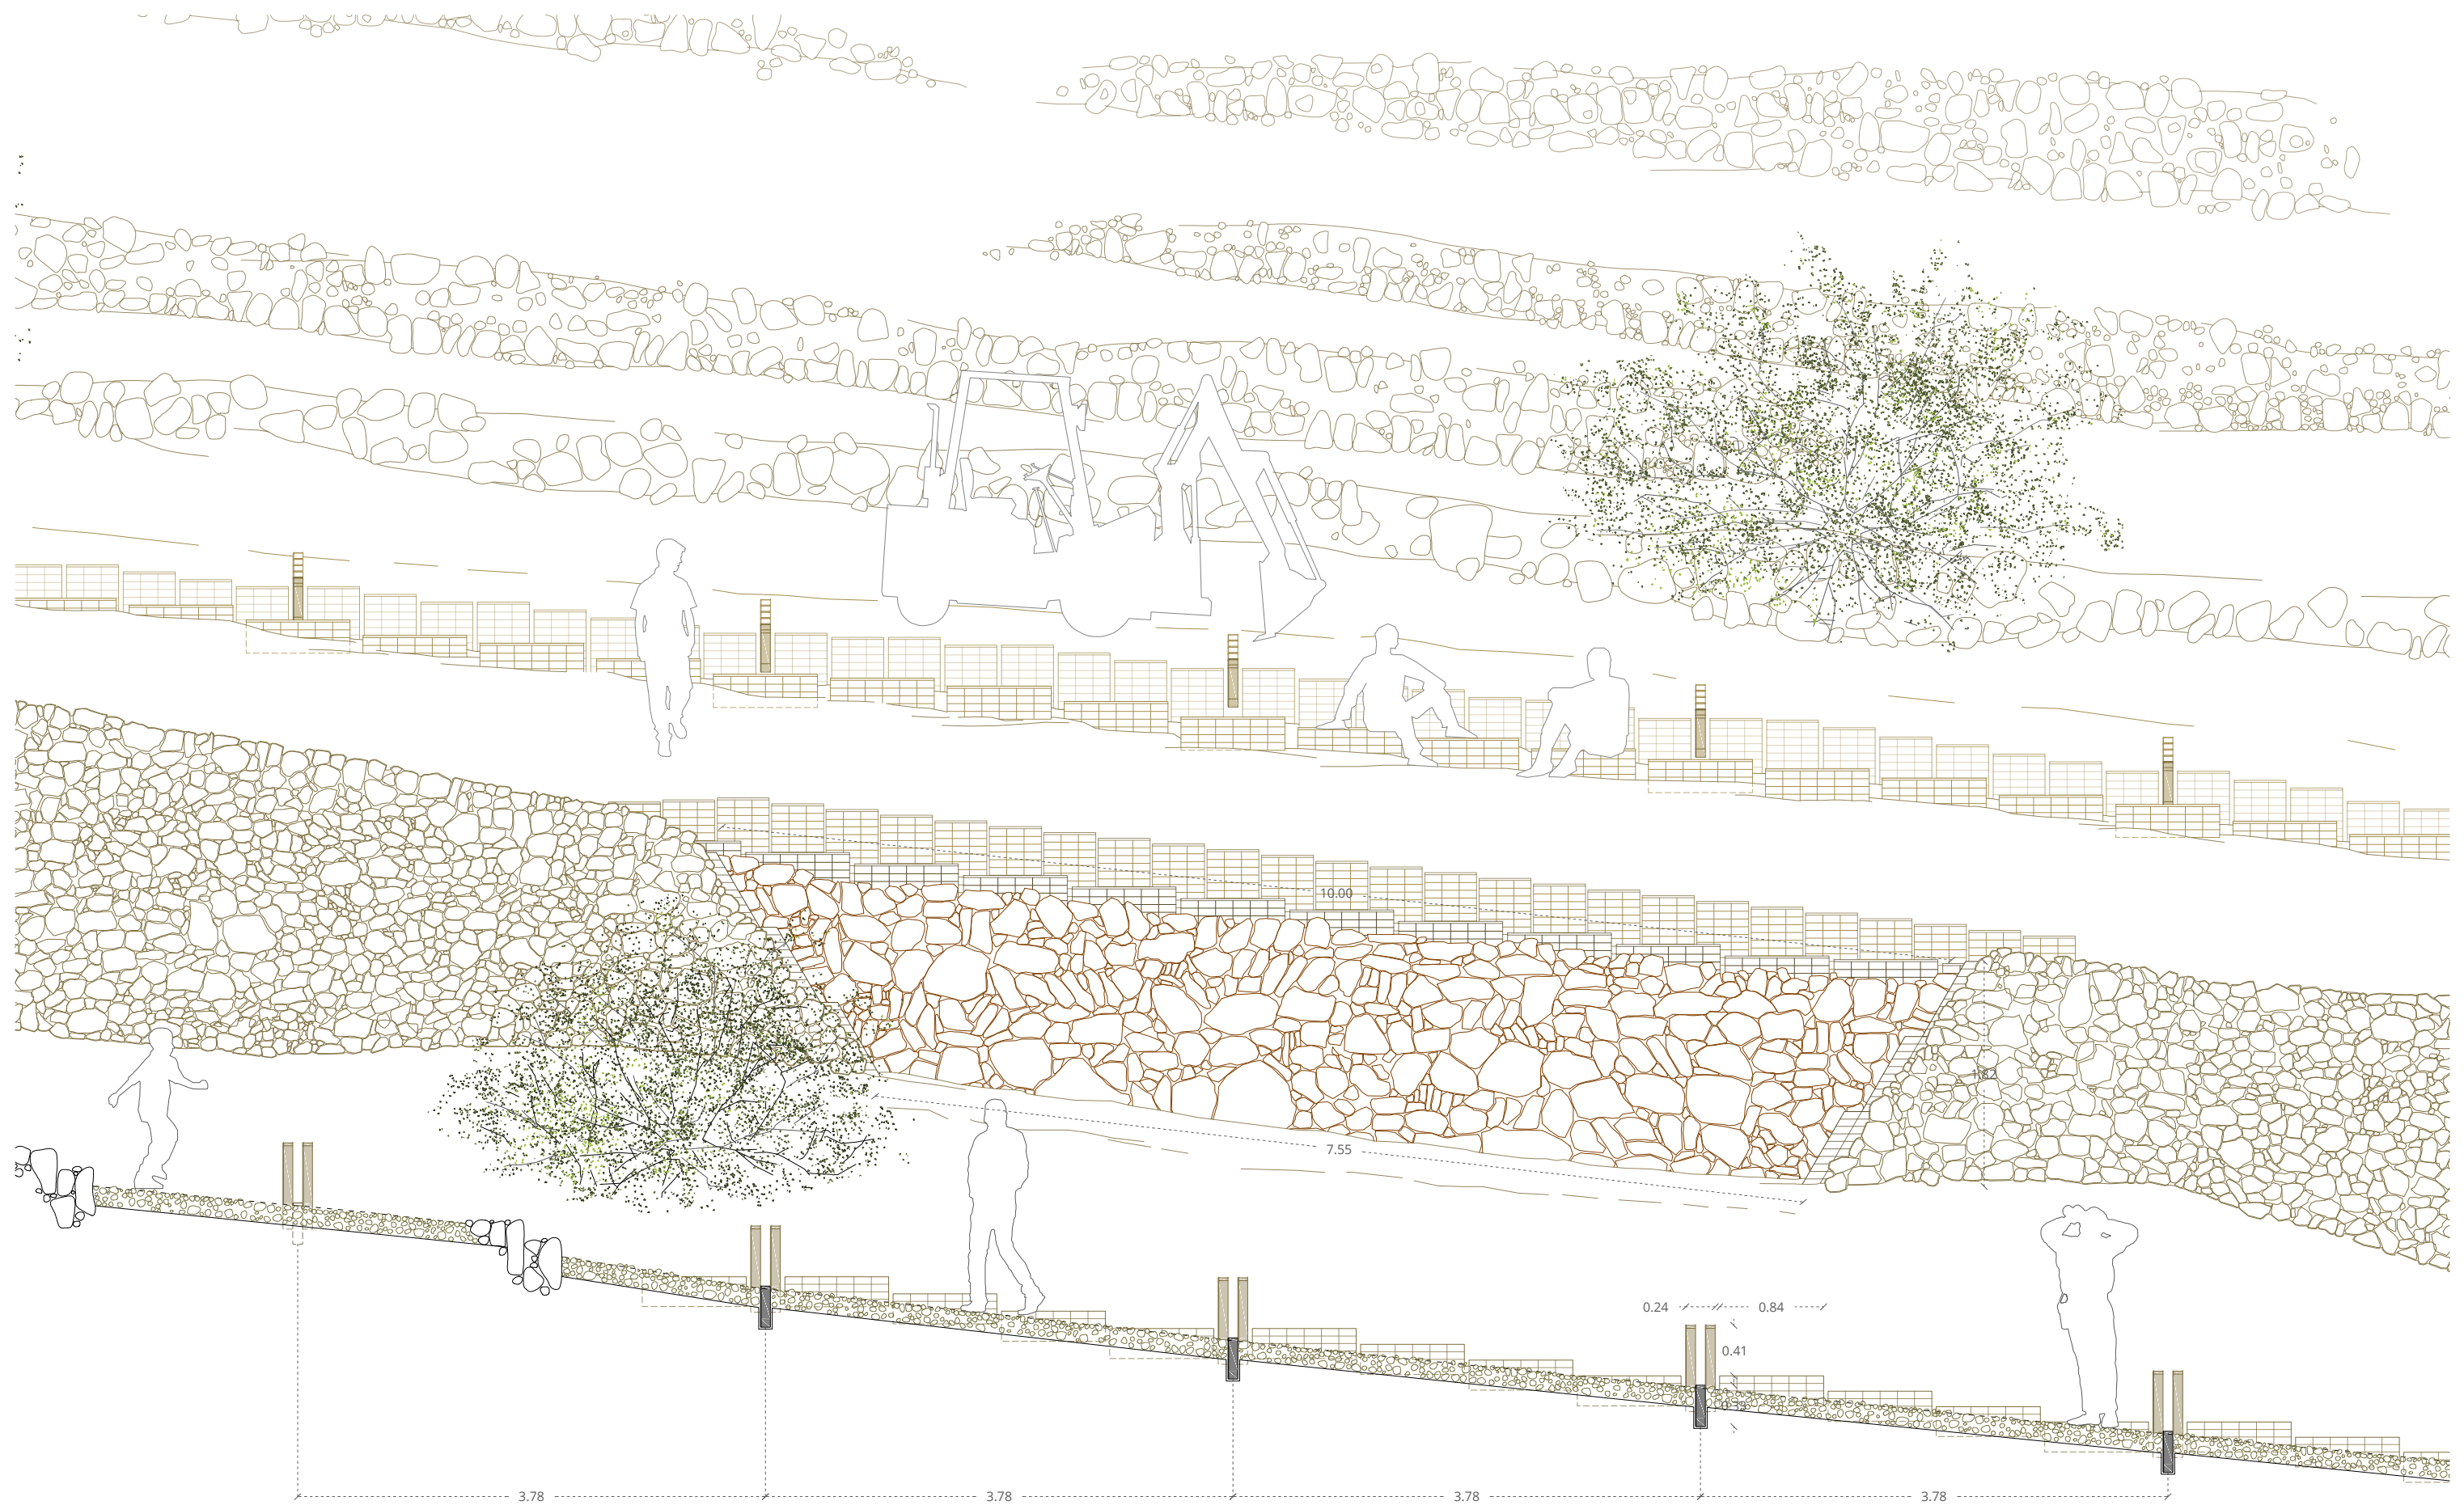

PROJECTE BÀSIC I EXECUTIU DE L'ACTUACIÓ D'URGÈNCIA DE CONSOLIDACIÓ PER ENSORRAMENT PARCIAL DE LA MURALLA DEL SECTOR NORD-OEST DEL CASTRUM VISIGÒTIC

Arquitectes ETSA - URV: Jaume FARRENY MORANCHO, Josep M<sup>a</sup> TOLDRÀ DOMINGO, Ignasi PAGÈS ARJONA (autors) Ivan FERNÁNDEZ PINO (col·laborador)




Codi: PU21007EN-CCF




SECCIÓ LONGITUDINAL. PROPOSTA EN DETALL




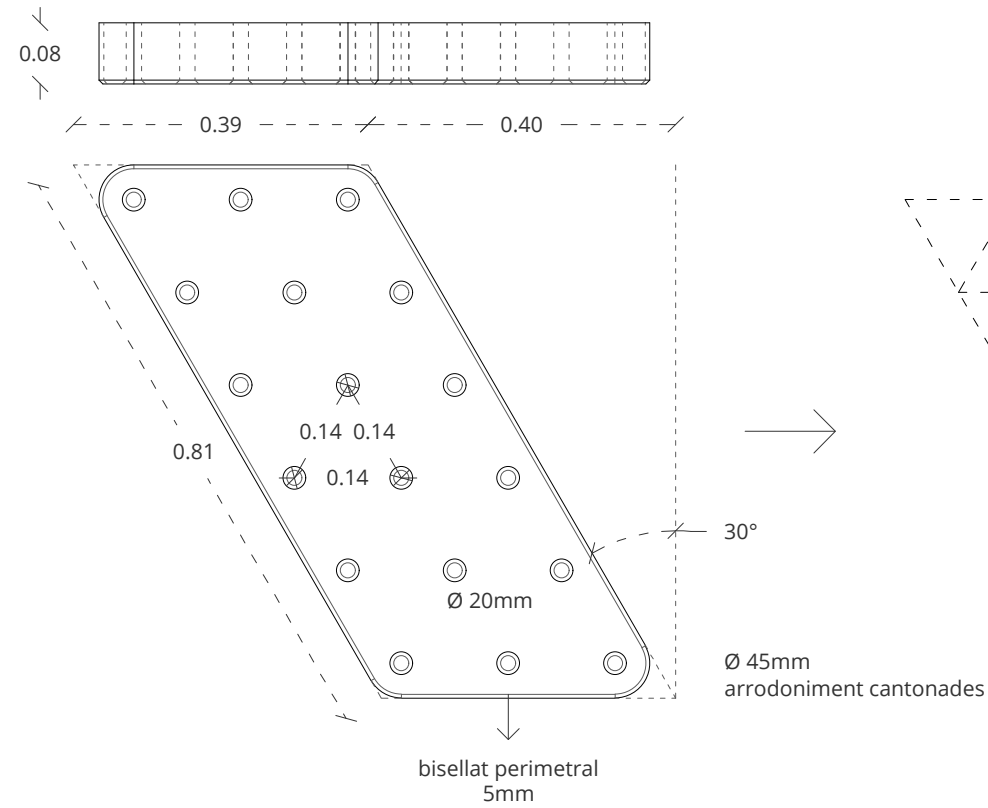


PEÇA PREFABRICADA DE FORMIGÓ

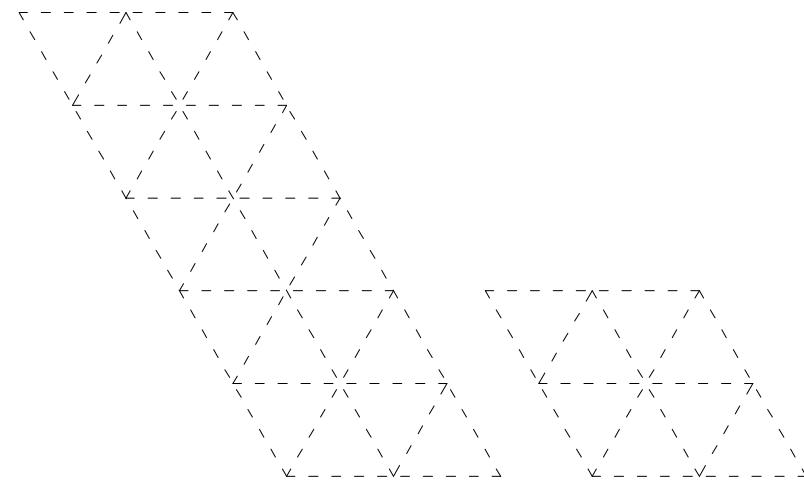

FORMALITZACIÓ DELS GABIONS




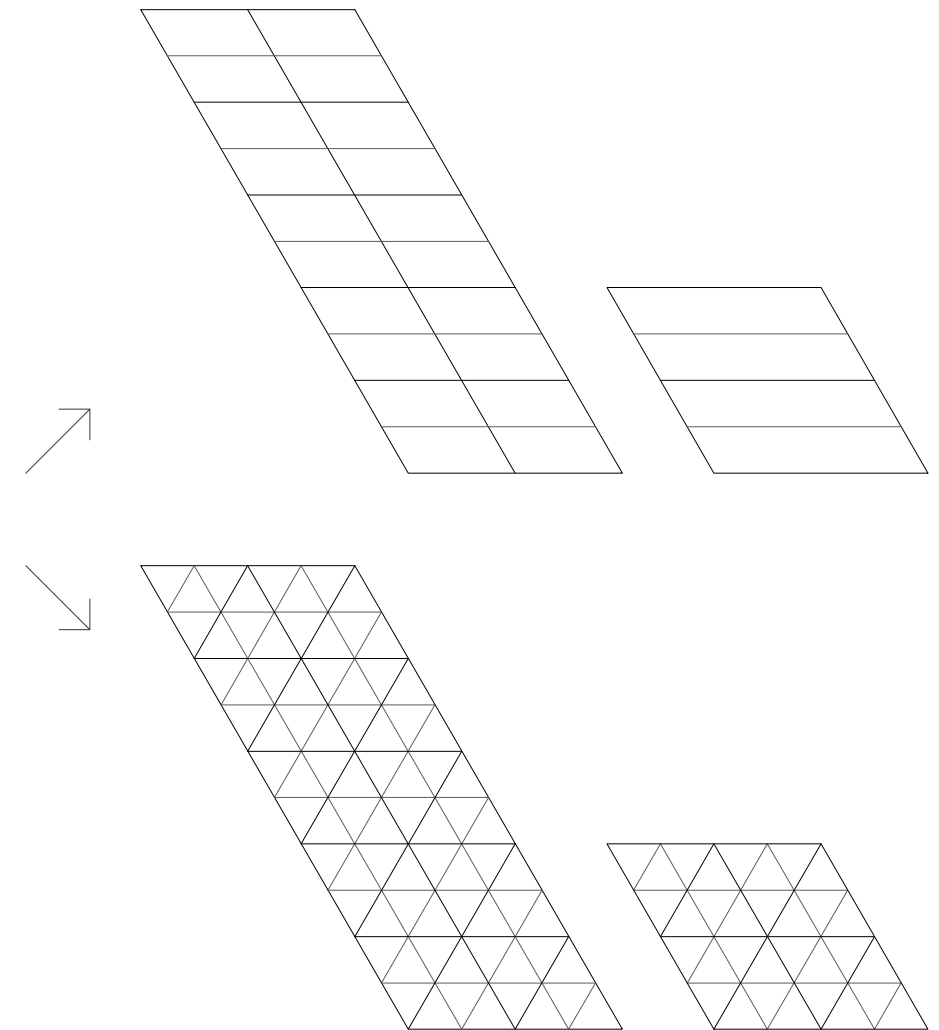


ESTRUCTURA DELS GABIONS


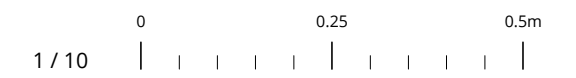




- 1 TERRENY NATURAL
  - 2 EXCAVACIÓ
  - 3 TERRA COMPACTADA PER ASSENTAMENT
  - 4 PREINSTAL·LACIÓ DEL PAS DE CABLEJAT
  - 5 REOMPLERT DE GRAVES
  - 6 PEÇA PREFABRICADA DE CANTELL
  - 7 PEÇA PREFABRICADA EN VERTICAL
  - 8 VARILLA ROSCADA MÈTRICA "DIN-N975" Ø 18mm
  - 9 TOPALL ENTRE PECES
- En fases posteriors, aquest topall funcionarà com a base per a l'ancoratge d'un projector de llum IP66.
- 10 PERFIL METÀL·LIC "L 60.5"
  - 11 PLATINA METÀL·LICA 60x60x5mm
  - 12 ROSCA METÀL·LICA CEGA "M20" DE SEGURETAT

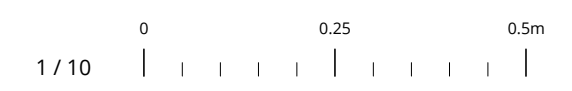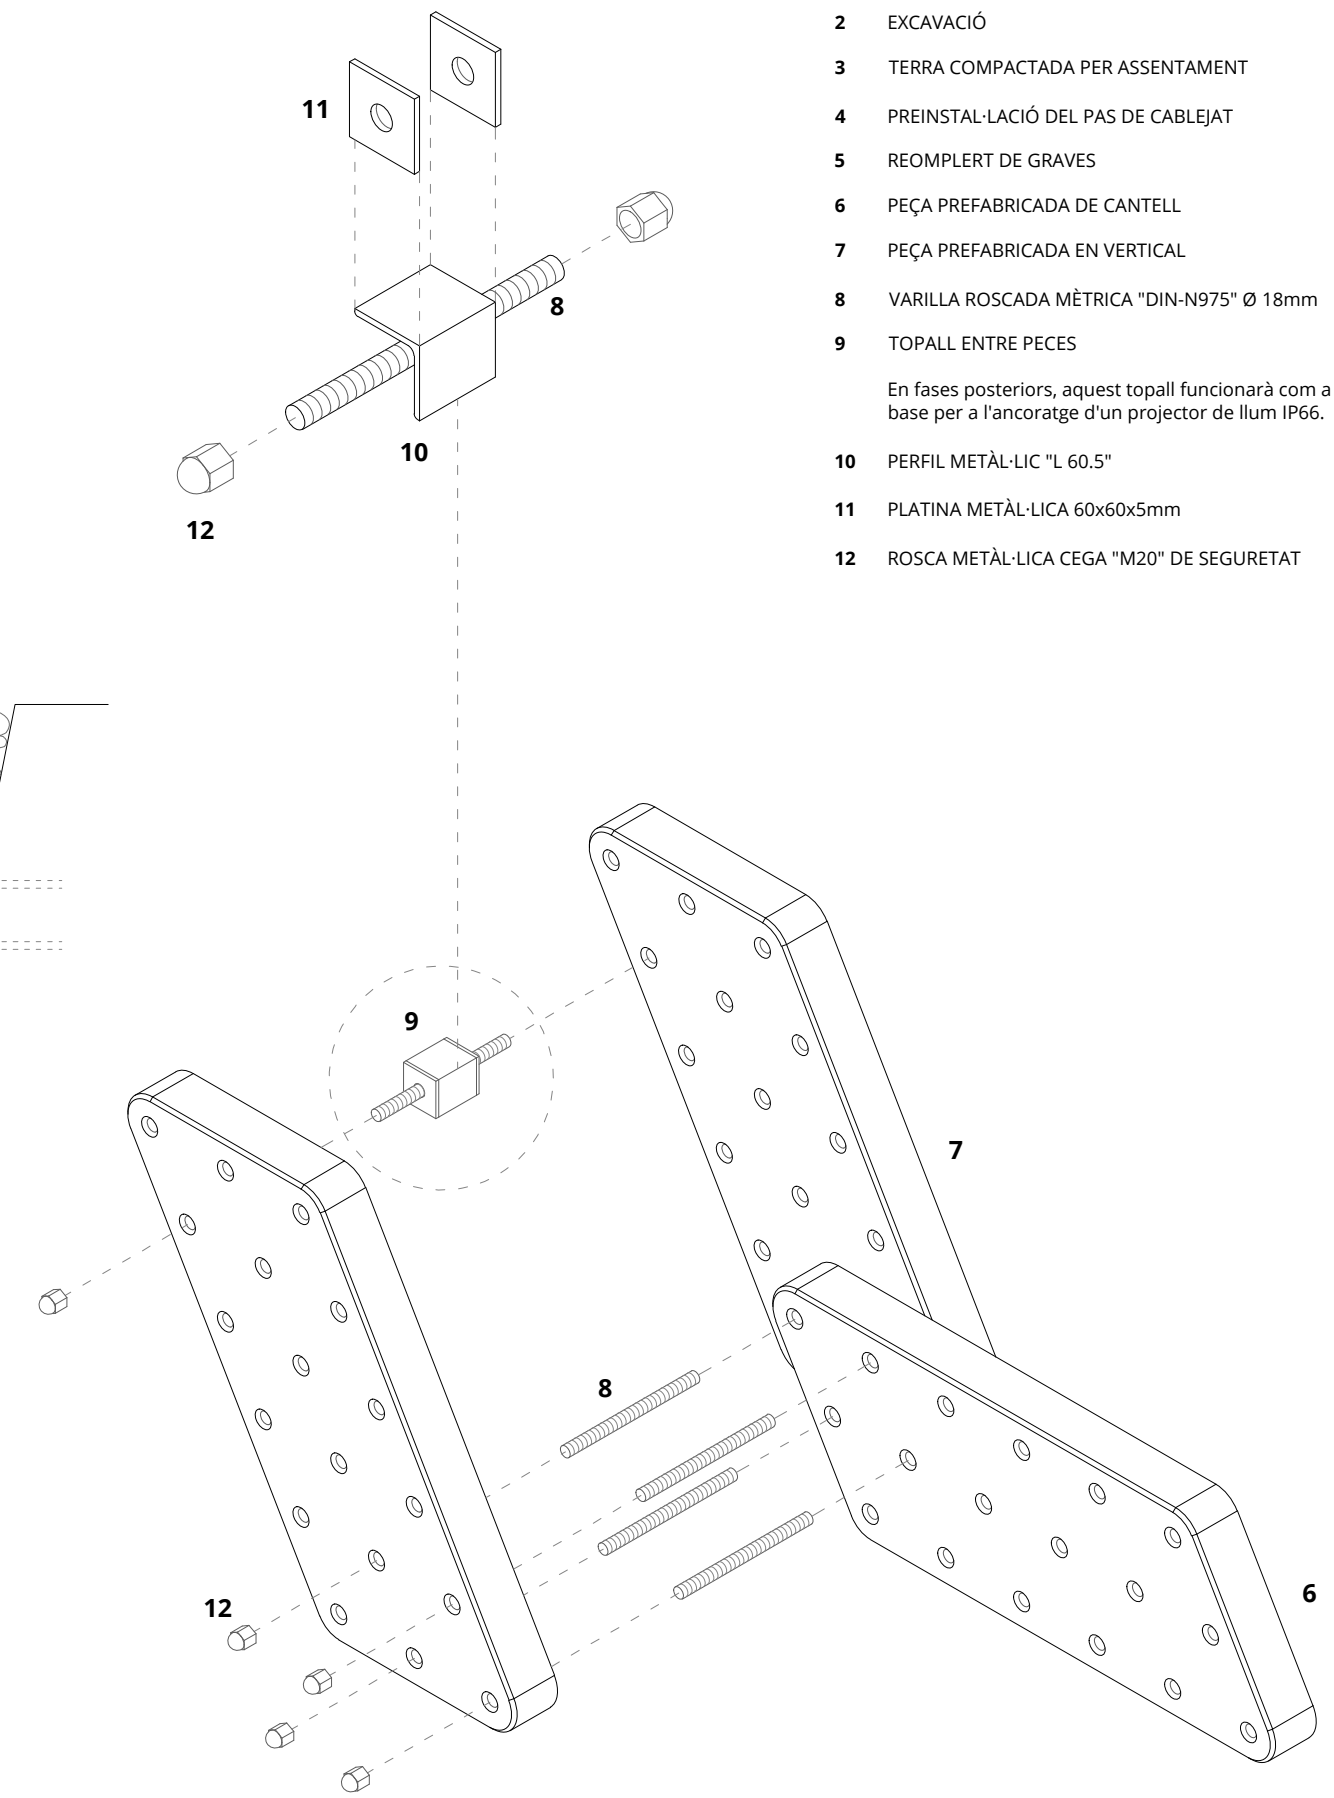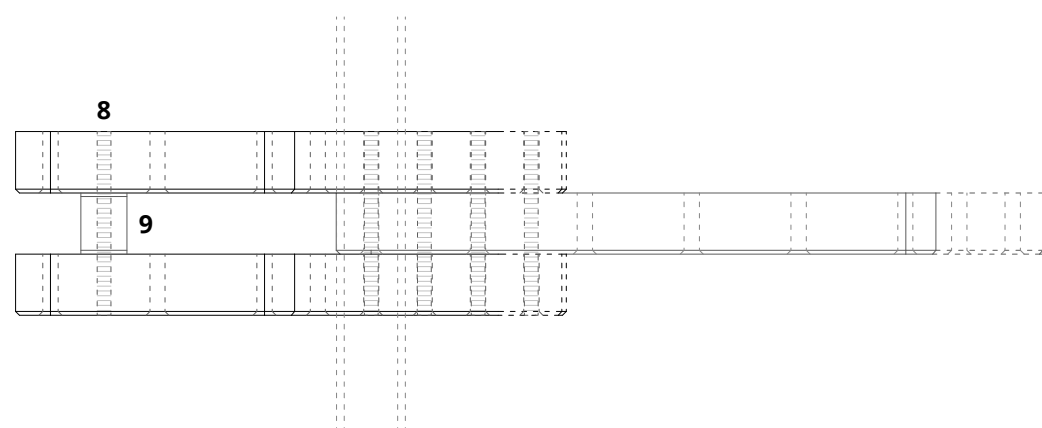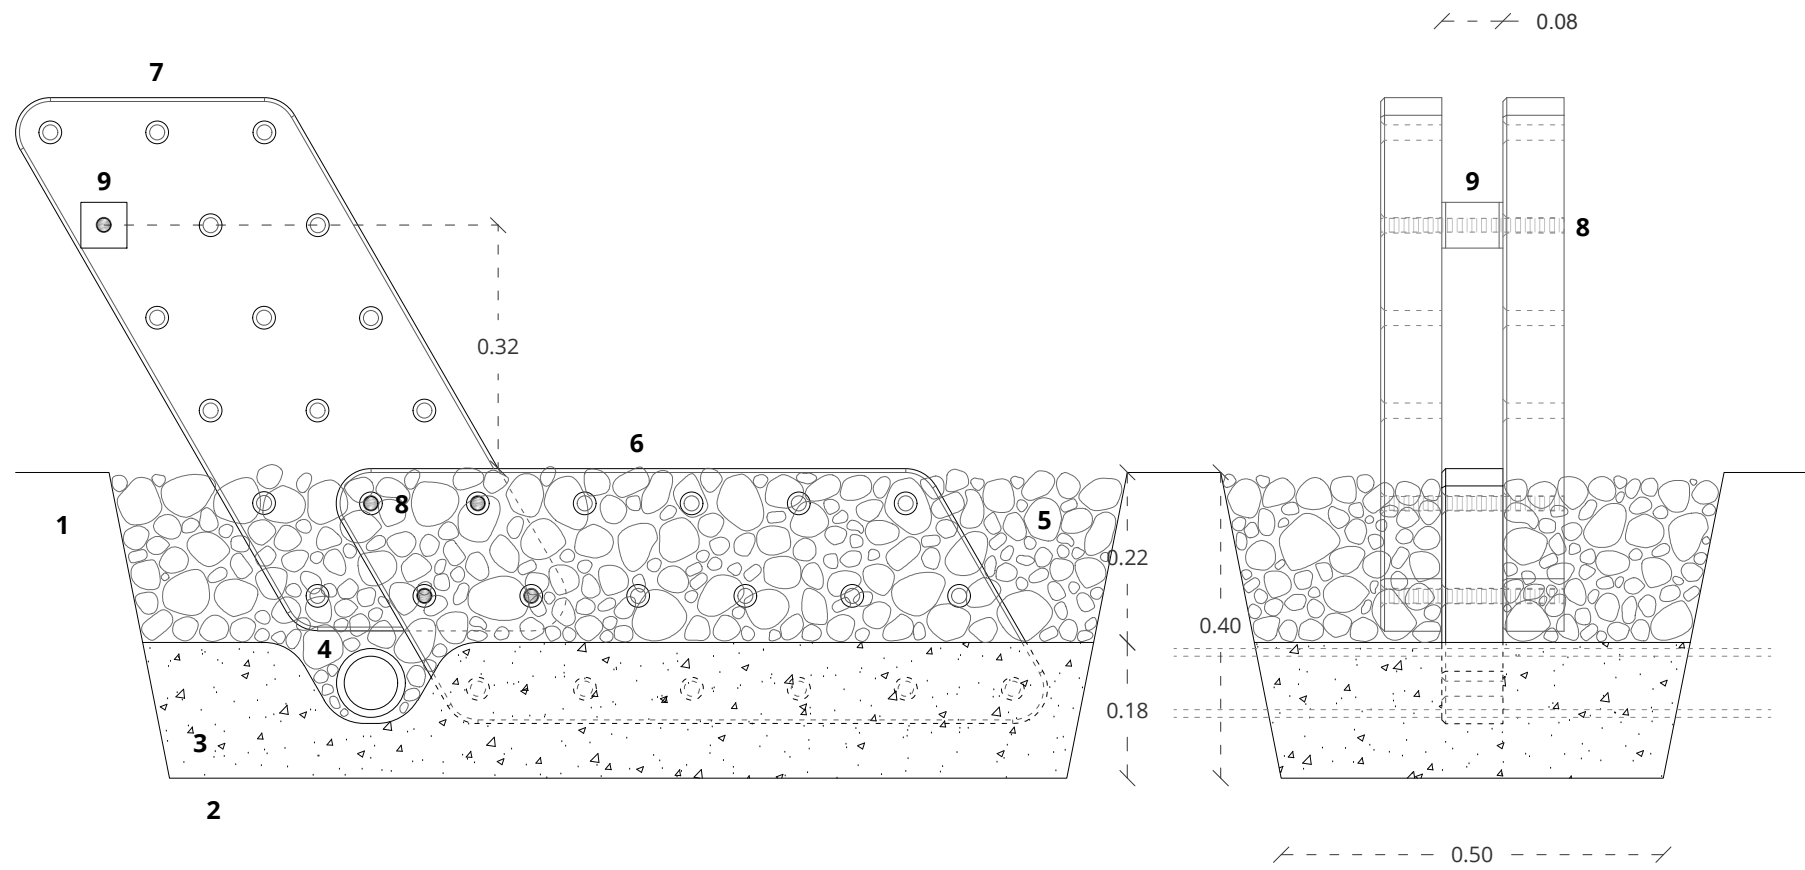



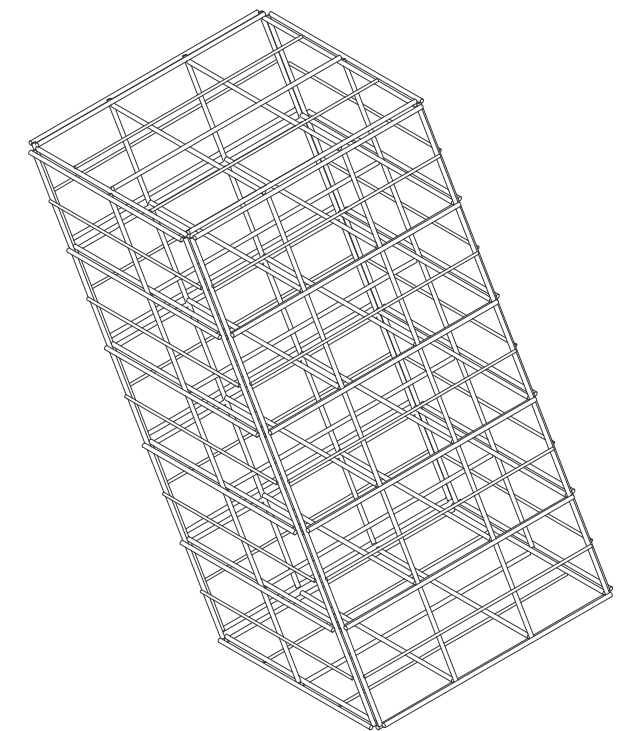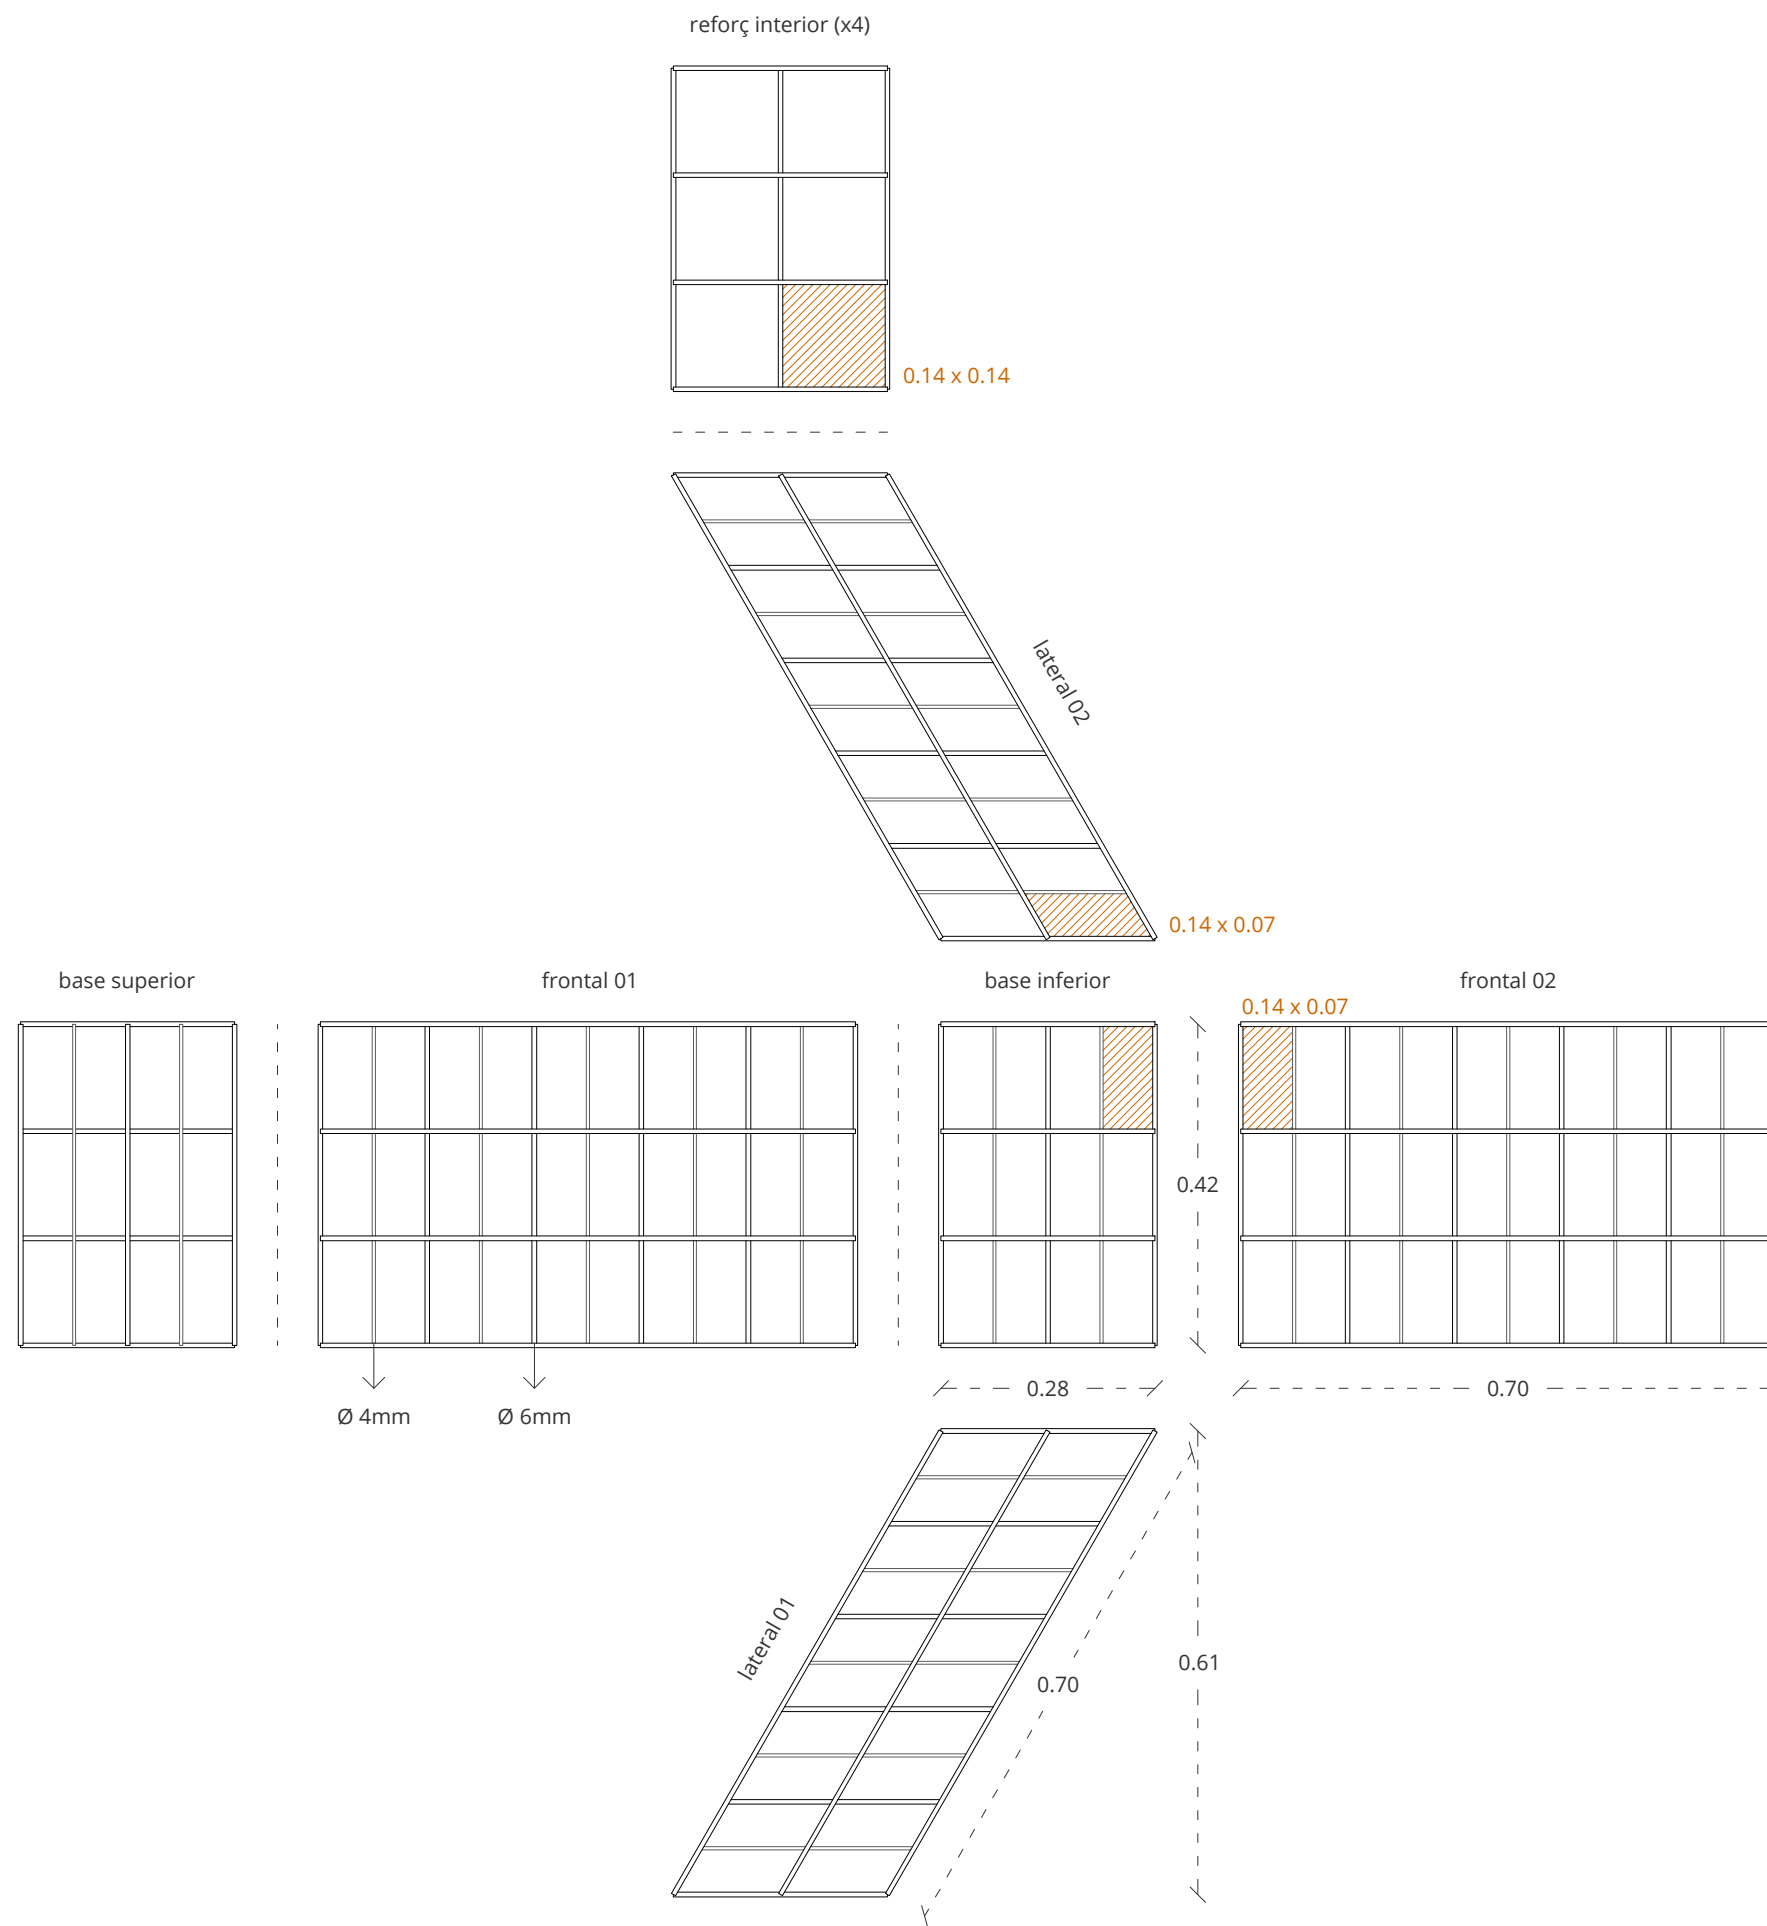


**GABIÓ VERTICAL DE 0.07 M<sup>3</sup>**  
**malla i reforços**  
 MALLA ESPECIAL GALVANITZADA SEGONS  
 NORMA UNE-EN 10223-8



**estructura principal**  
 Ø 6mm

**estructura secundària**  
 Ø 4mm

**unions**  
 AMB GRAPES METÀL-LIQUES

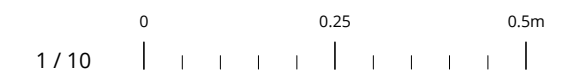



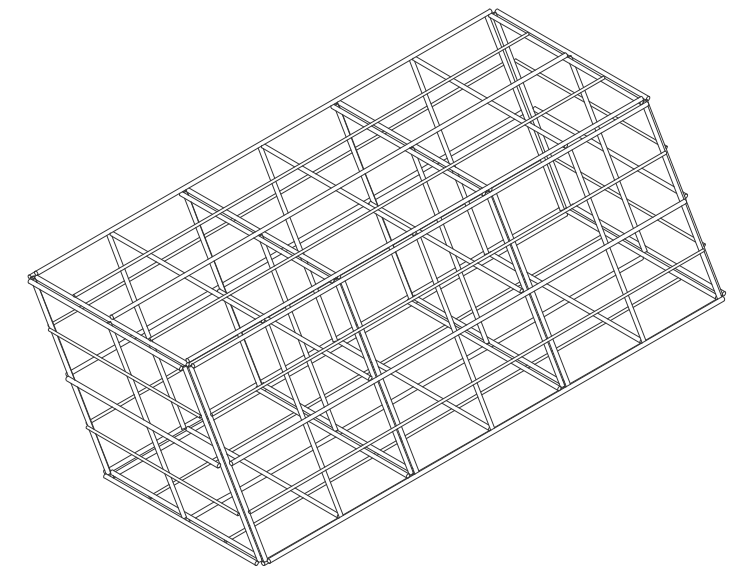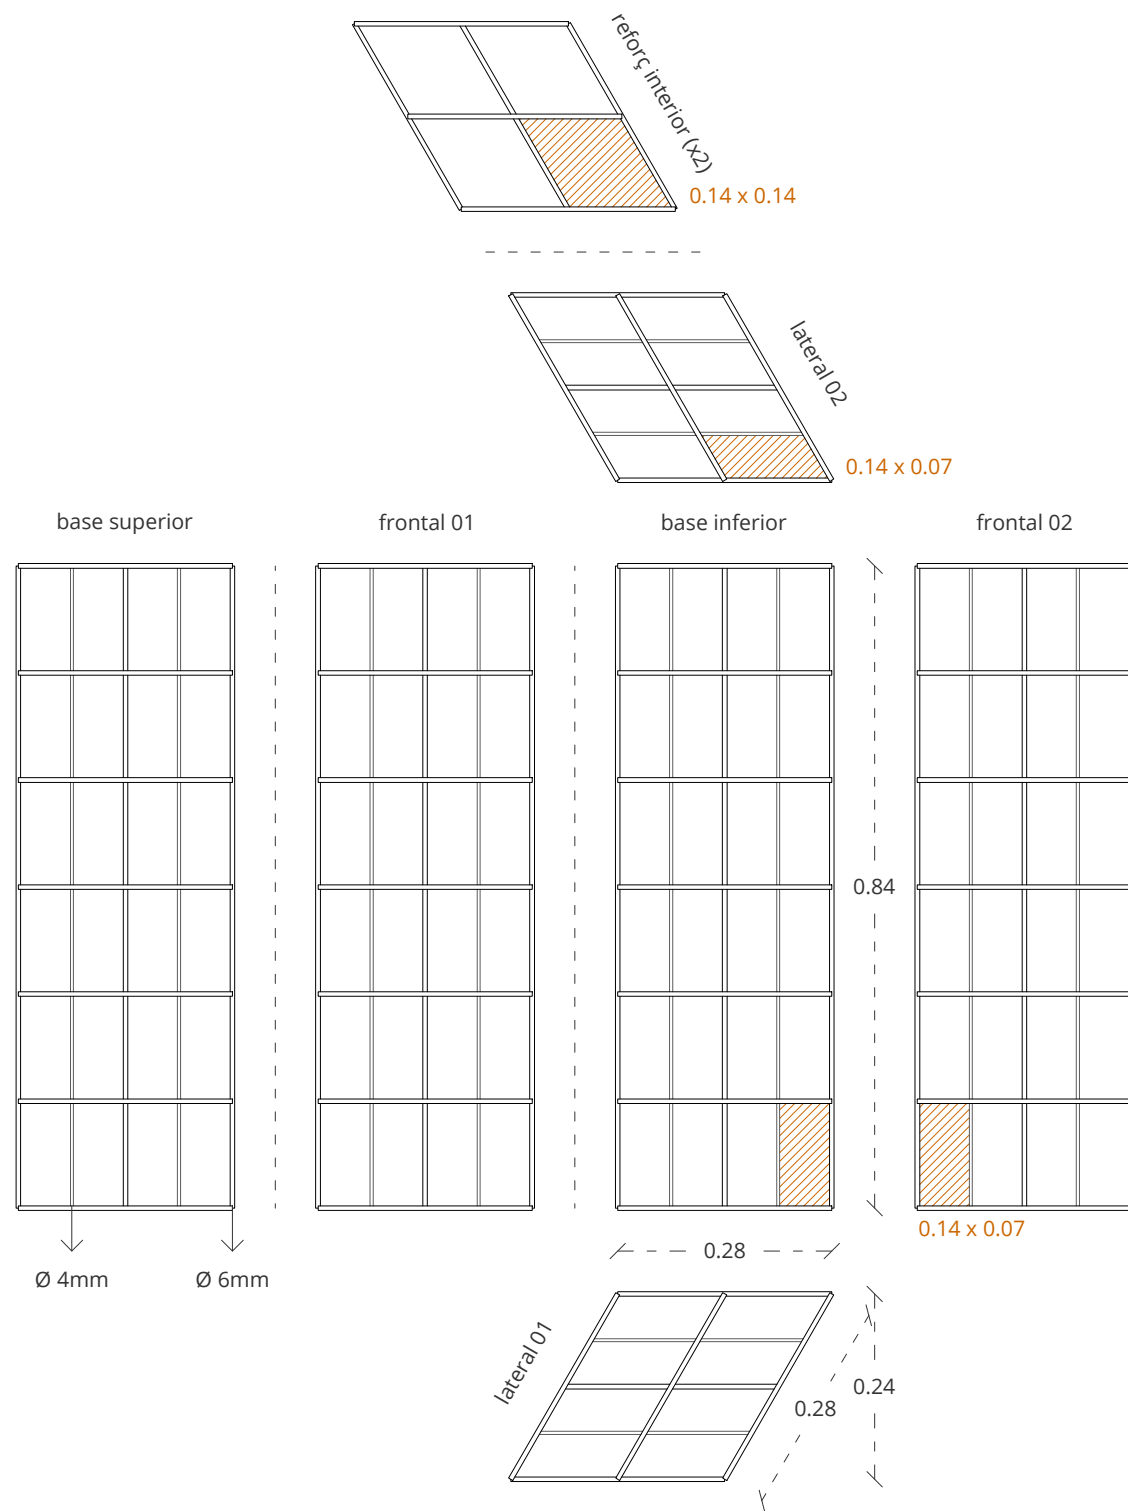



**GABIÓ HORIZONTAL DE 0.06 M<sup>3</sup>**  
**mallà i reforços**  
 MALLA ESPECIAL GALVANITZADA SEGONS  
 NORMA UNE-EN 10223-8

**estructura principal**  
 Ø 6mm

**estructura secundària**  
 Ø 4mm

**unions**  
 AMB GRAPES METÀL-LIQUES

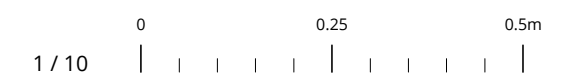


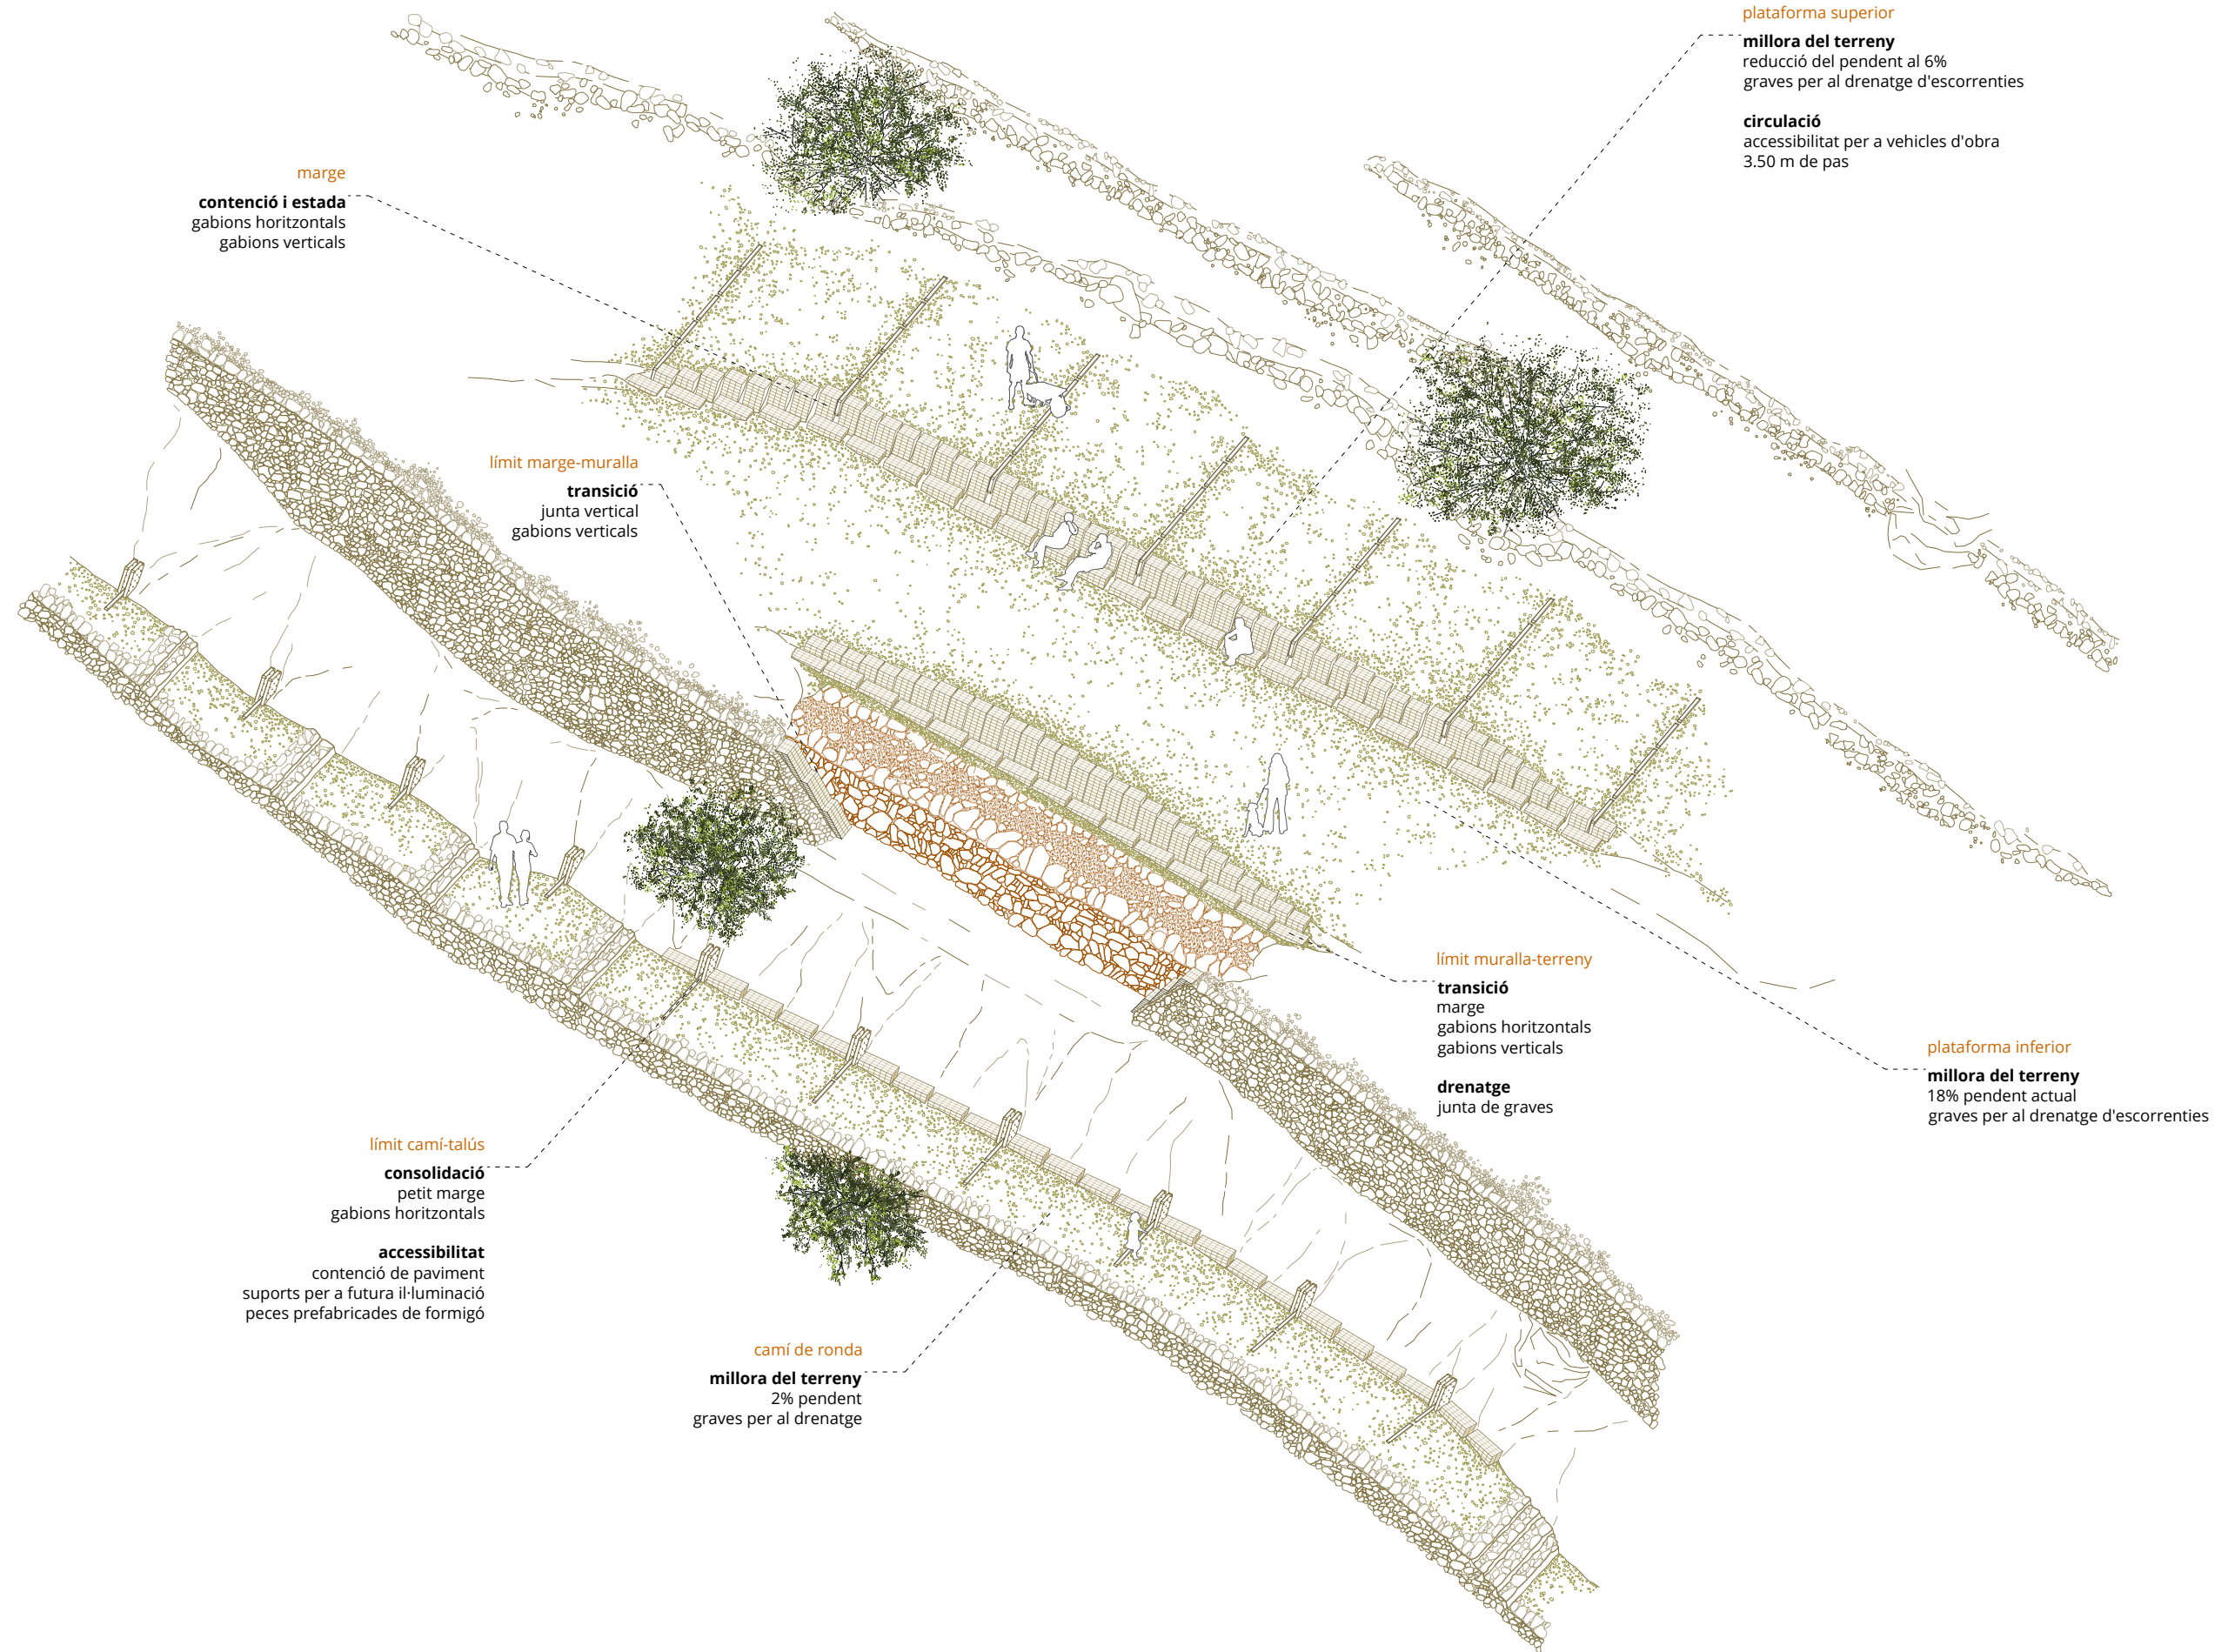


PROJECTE BÀSIC I EXECUTIU DE L'ACTUACIÓ D'URGÈNCIA DE CONSOLIDACIÓ PER ENSORRAMENT PARCIAL DE LA MURALLA DEL SECTOR NORD-OEST DEL CASTRUM VISIGÒTIC

Arquitectes ETSA - URV: Jaume FARRENY MORANCHO, Josep M<sup>a</sup> TOLDRÀ DOMINGO, Ignasi PAGÈS ARJONA (autors) Ivan FERNÁNDEZ PINO (col·laborador)



Codi: PU21007EN-CCF

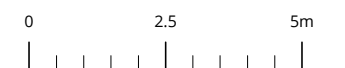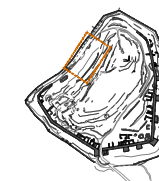

AXONOMETRIA DEL CONJUNT