



**AJUNTAMENT DE ROSES**

---

## DOCUMENT NÚM. 2.- PLÀNOLS





PROJECTE CONSTRUCTIU DE REPOSICIÓ DEL FERM A DIVERSOS CARRERS DE LA URBANITZACIÓ DEL PUIG ROM  
T. M. De Roses (Alt Empordà)

**AJUNTAMENT DE ROSES**

---





En Marc Cucurella i Vilà, Enginyer Tècnic d'Obres Públiques, col·legiat, núm. 12.216, com a tècnic autor del projecte **"PROJECTE CONSTRUCTIU DE REPOSICIÓ DEL FERM A DIVERSOS CARRERS DE LA URBANITZACIÓ DEL PUIG ROM"** exposo que l'índex que es detalla a continuació comprèn la totalitat dels plànols que figuren al "Document núm.2 - Plànols" del projecte esmentat, i que porten la meva signatura digital degudament autoritzada per a ser reproduïda en cadascun dels plànols enumerats.

### LLISTAT DE PLÀNOLS

Nº plànol:	Títol del plànol:	Fulls:
1	SITUACIÓ I EMPLAÇAMENT	1 de 1
2	ÀMBIT D'ACTUACIÓ	2 de 2
3	TOPOGRAFIA I CARTOGRAFIA	3 de 3
4	CARRETERA DEL FAR	6 de 6
5	CARRER JERONI PAU I SANTA BARBARA	2 de 2
6	CARRER JOAN TIMONEDA	2 de 2
7	CARRER JOAN VINYOLI	1 de 1
8	CARRER ANDREU FERRER	1 de 1
9	CARRER JOAN MARGARIT	4 de 4
10	CARRER ANTONI CANALS	3 de 3
11	CARRER JOAN LLUÍS VIVES	1 de 1
12	CARRER JORDI DE SANT JORDI	1 de 1
13	CARRER PUJADA AL PUIG ROM	1 de 1
14	CARRER JOSEP CARNER	1 de 1
15	CARRER PRUDENCI BERTRANA	1 de 1
16	CARRER SERAFÍ PITARRA	1 de 1
17	CARRER VICTOR CATALÀ	1 de 1
18	CARRER RAMON LLULL	1 de 1
19	CARRER PAU VILA	1 de 1
20	CARRER CANT DELS OCELLS	1 de 1
21	CARRER TORDERA	1 de 1
22	CARRER FOIX	1 de 1
23	CARRER LLOBREGAT	1 de 1
24	CARRER DARÓ	1 de 1
25	DETALLS_SECCIONS TIPUS	1 de 2
25	DETALLS_SENYALITZACIO HORIZONTAL	2 de 2

Roses, juny de 2016.

Signat,

Marc Cucurella i Vilà

Enginyer Tècnic d'Obres Públiques

Col·legiat núm. 12216




PROJECTE CONSTRUCTIU DE REPOSICIÓ DEL FERM A DIVERSOS CARRERS DE LA URBANITZACIÓ DEL PUIG ROM  
T. M. De Roses (Alt Empordà)

**AJUNTAMENT DE ROSES**

---



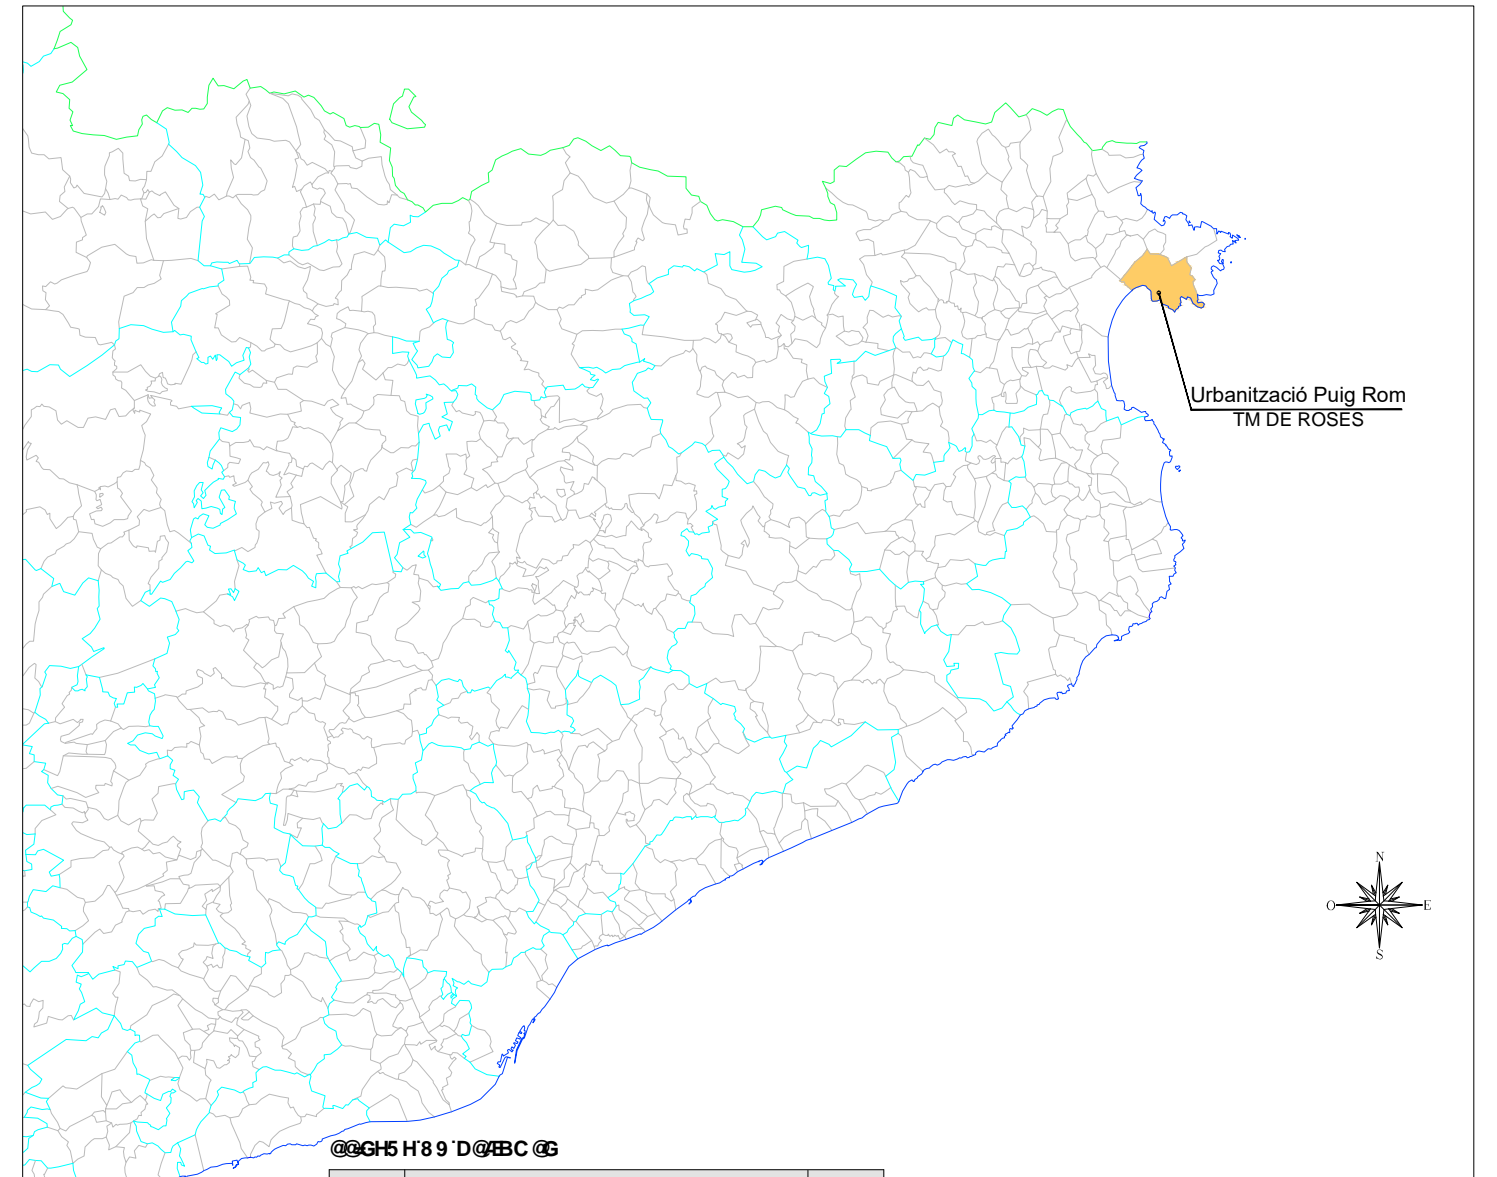

ESC 1 / 10.000



@@GH5H89'D@BC@G

Nº plànol:	Títol del plànol:	Fulls:
1	SITUACIÓ I EMPLAÇAMENT	1 de 1
2	ÀMBIT D'ACTUACIÓ	2 de 2
3	TOPOGRAFIA I CARTOGRAFIA	3 de 3
4	CARRETERA DEL FAR	6 de 6
5	CARRER JERONI PAU I SANTA BARBARA	2 de 2
6	CARRER JOAN TIMONEDA	2 de 2
7	CARRER JOAN VINYOLI	1 de 1
8	CARRER ANDREU FERRER	1 de 1
9	CARRER JOAN MARGARIT	4 de 4
10	CARRER ANTONI CANALS	3 de 3
11	CARRER JOAN LLUÍS VIVES	1 de 1
12	CARRER JORDI DE SANT JORDI	1 de 1
13	CARRER PUJADA AL PUIG ROM	1 de 1
14	CARRER JOSEP CARNER	1 de 1
15	CARRER PRUDENCI BERTRANA	1 de 1
16	CARRER SERAFÍ PITARRA	1 de 1
17	CARRER VICTOR CATALÀ	1 de 1
18	CARRER RAMON LLULL	1 de 1
19	CARRER PAU VILA	1 de 1
20	CARRER CANT DELS OCELLS	1 de 1
21	CARRER TORDERA	1 de 1
22	CARRER FOIX	1 de 1
23	CARRER LLOBREGAT	1 de 1
24	CARRER DARÓ	1 de 1
25	DETALLS_SECCIONS TIPUS	1 de 2
25	DETALLS_SENYALITZACIO HORIZONTAL	2 de 2

Promotor:



AJUNTAMENT DE ROSES

Títol del projecte:

REPOSICIÓ DE FERM A DIVERSOS CARRERS DE LA URBANITZACIÓ DEL PUIG ROM  
T.M. de Roses (Alt Empordà)

L'autor del projecte:



Marc Cucurella i Vilà  
Enginyer Tècnic d'Obres Públiques  
Col·legiat 12.216

Nom del plànol:

SITUACIÓ I EMPLAÇAMENT

Escala:



VÀRIES


Data: JUNY 2016


Full: 1 de 1

Plànol:



1

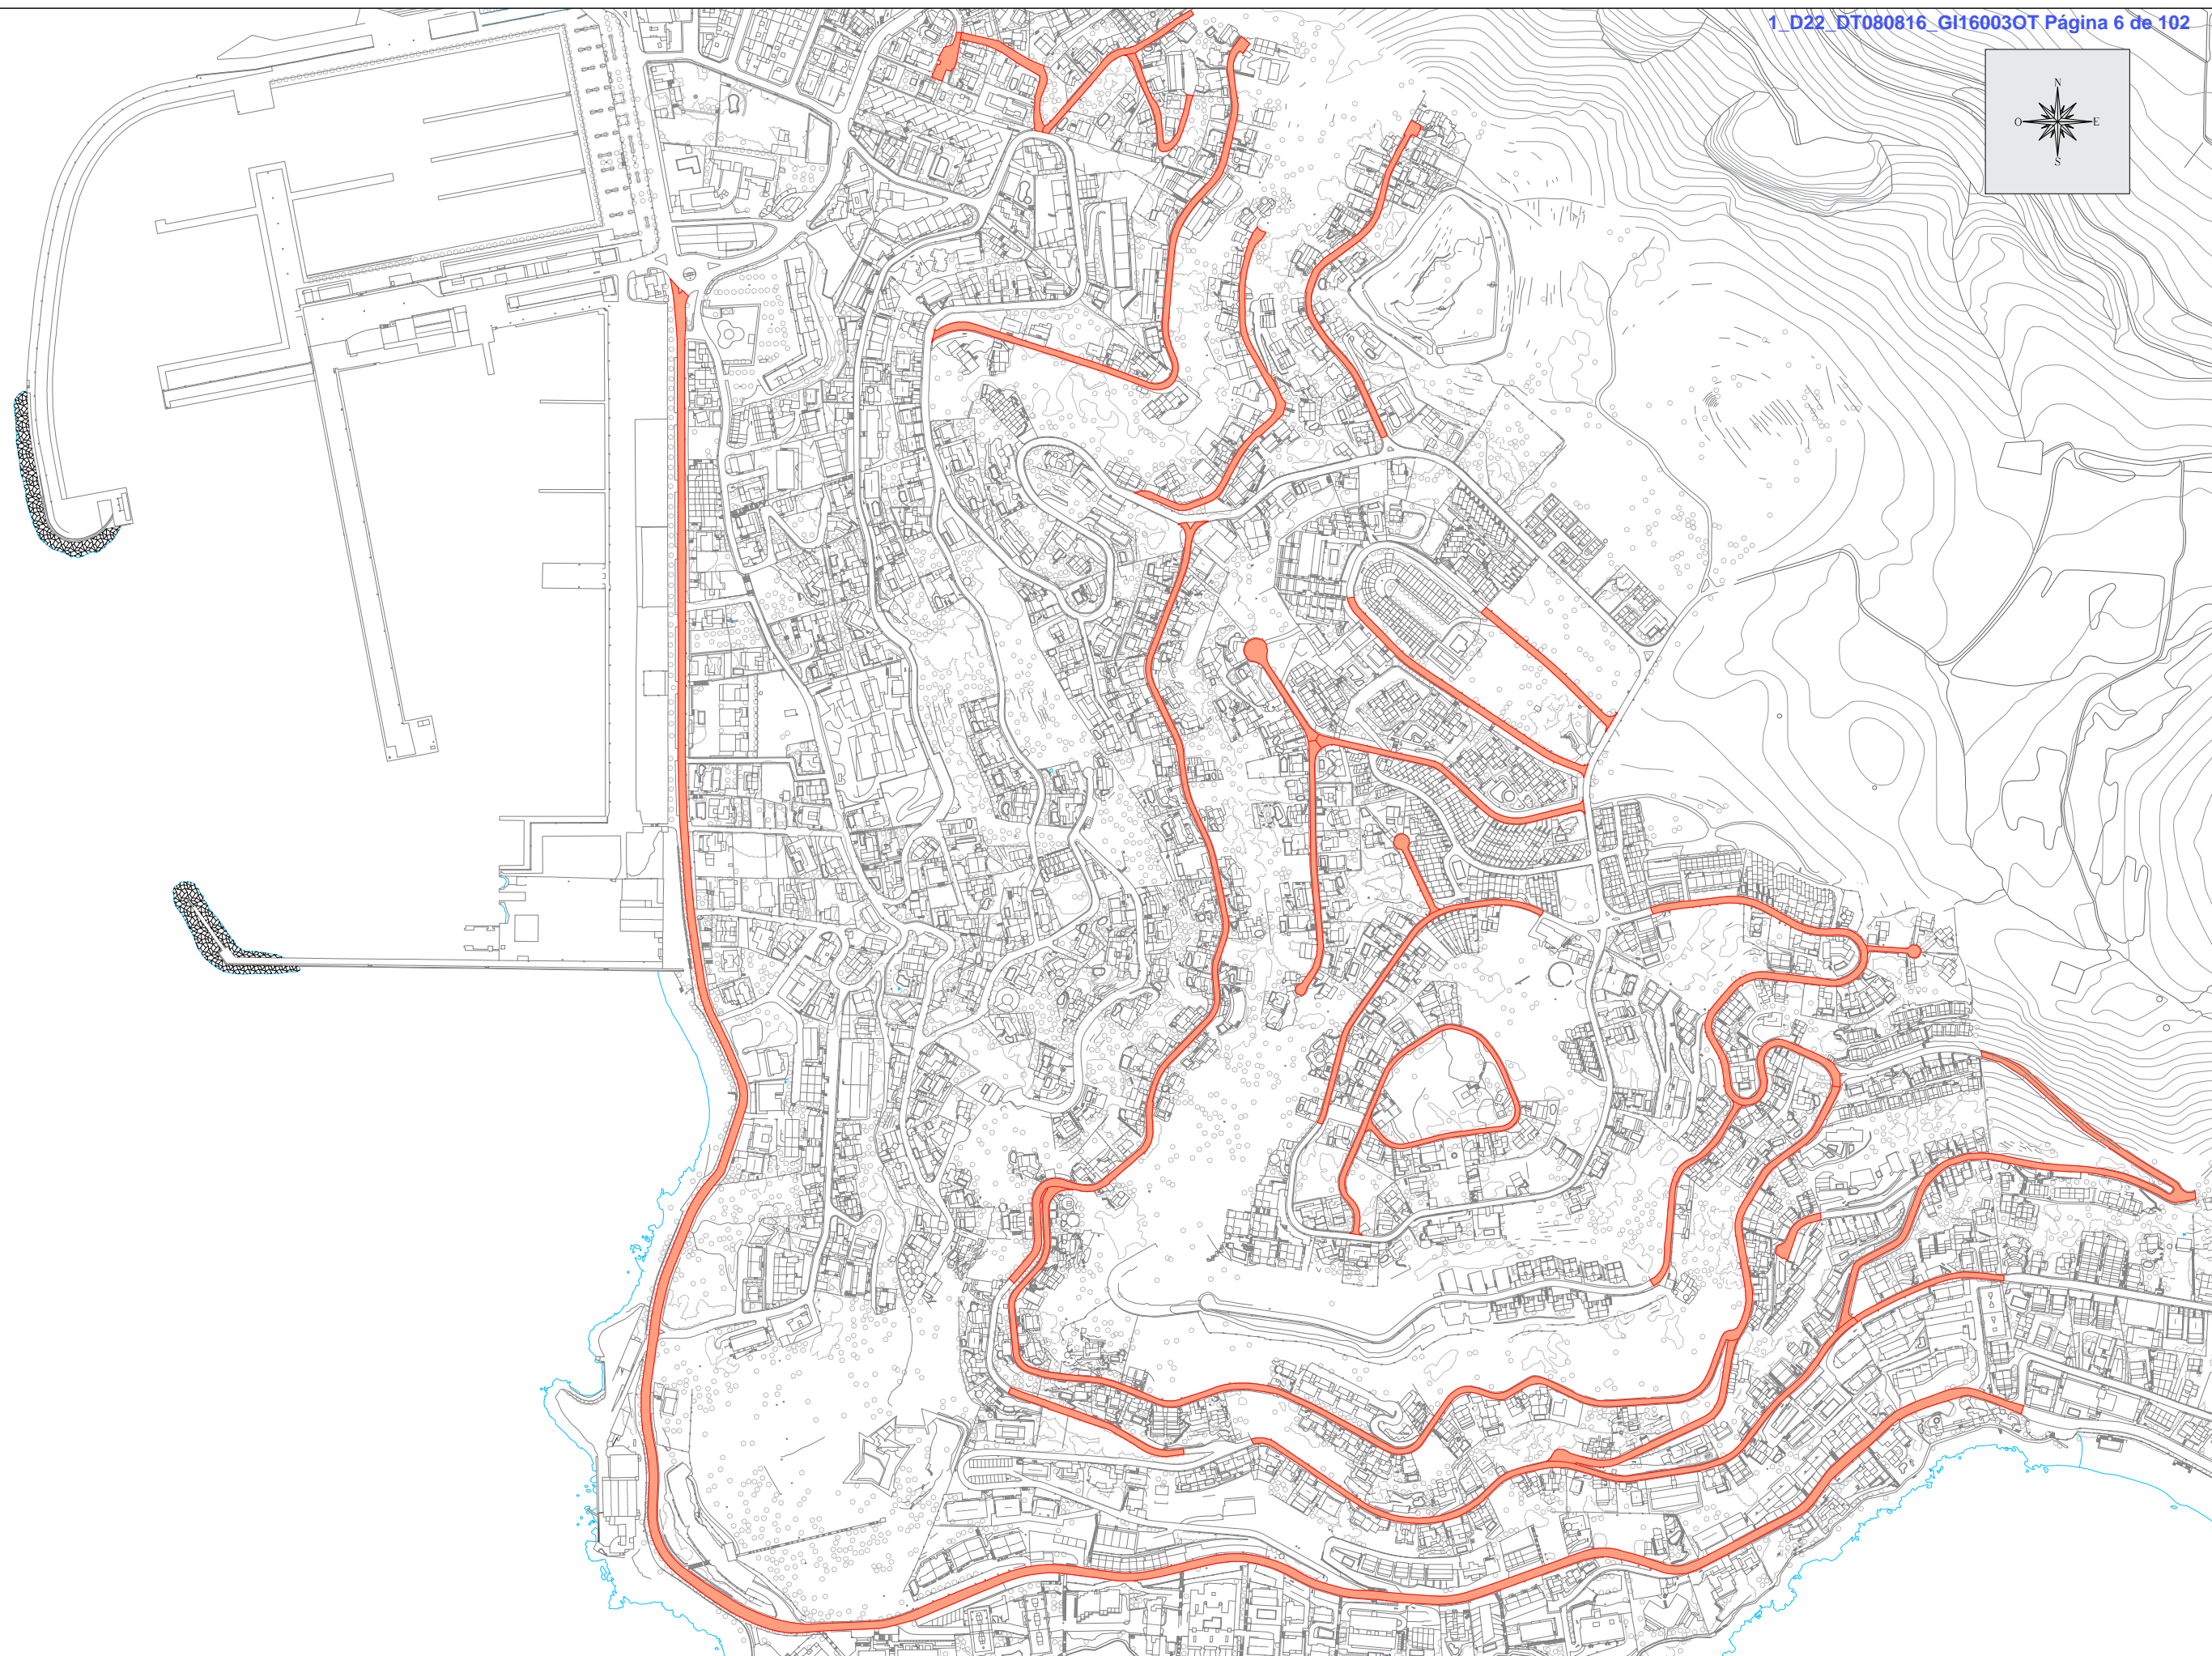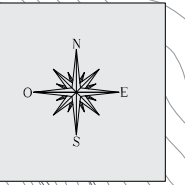

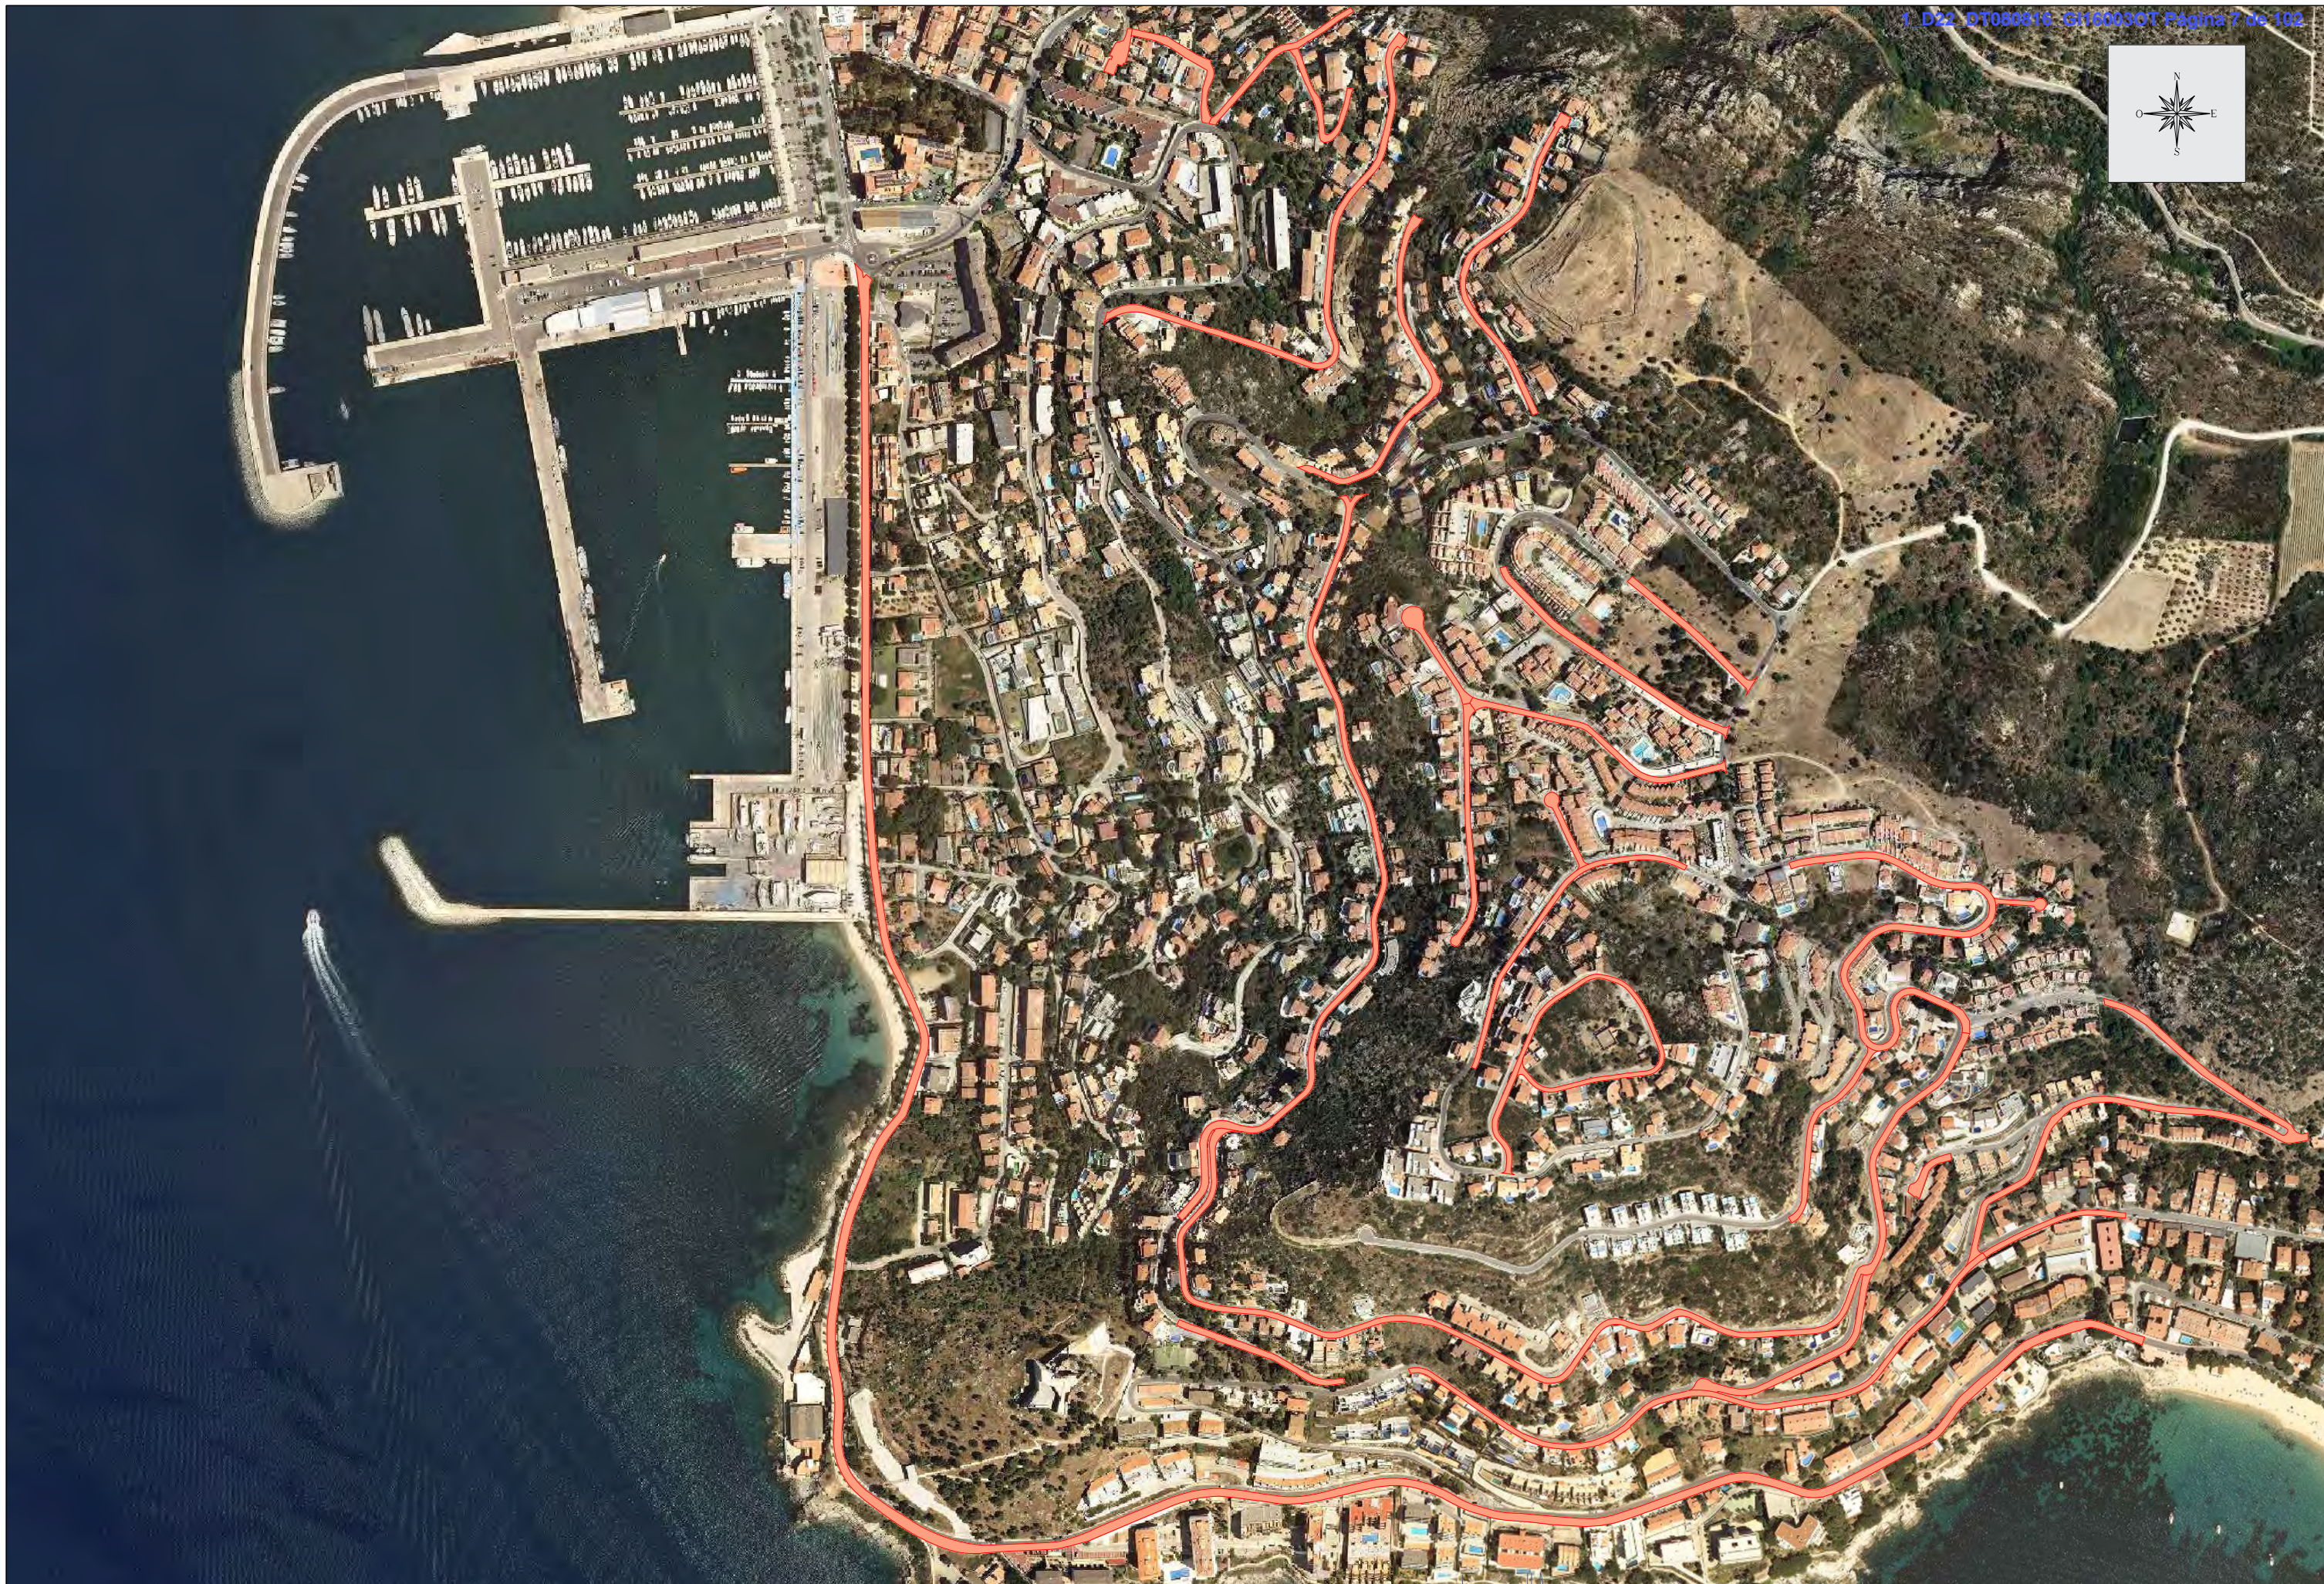

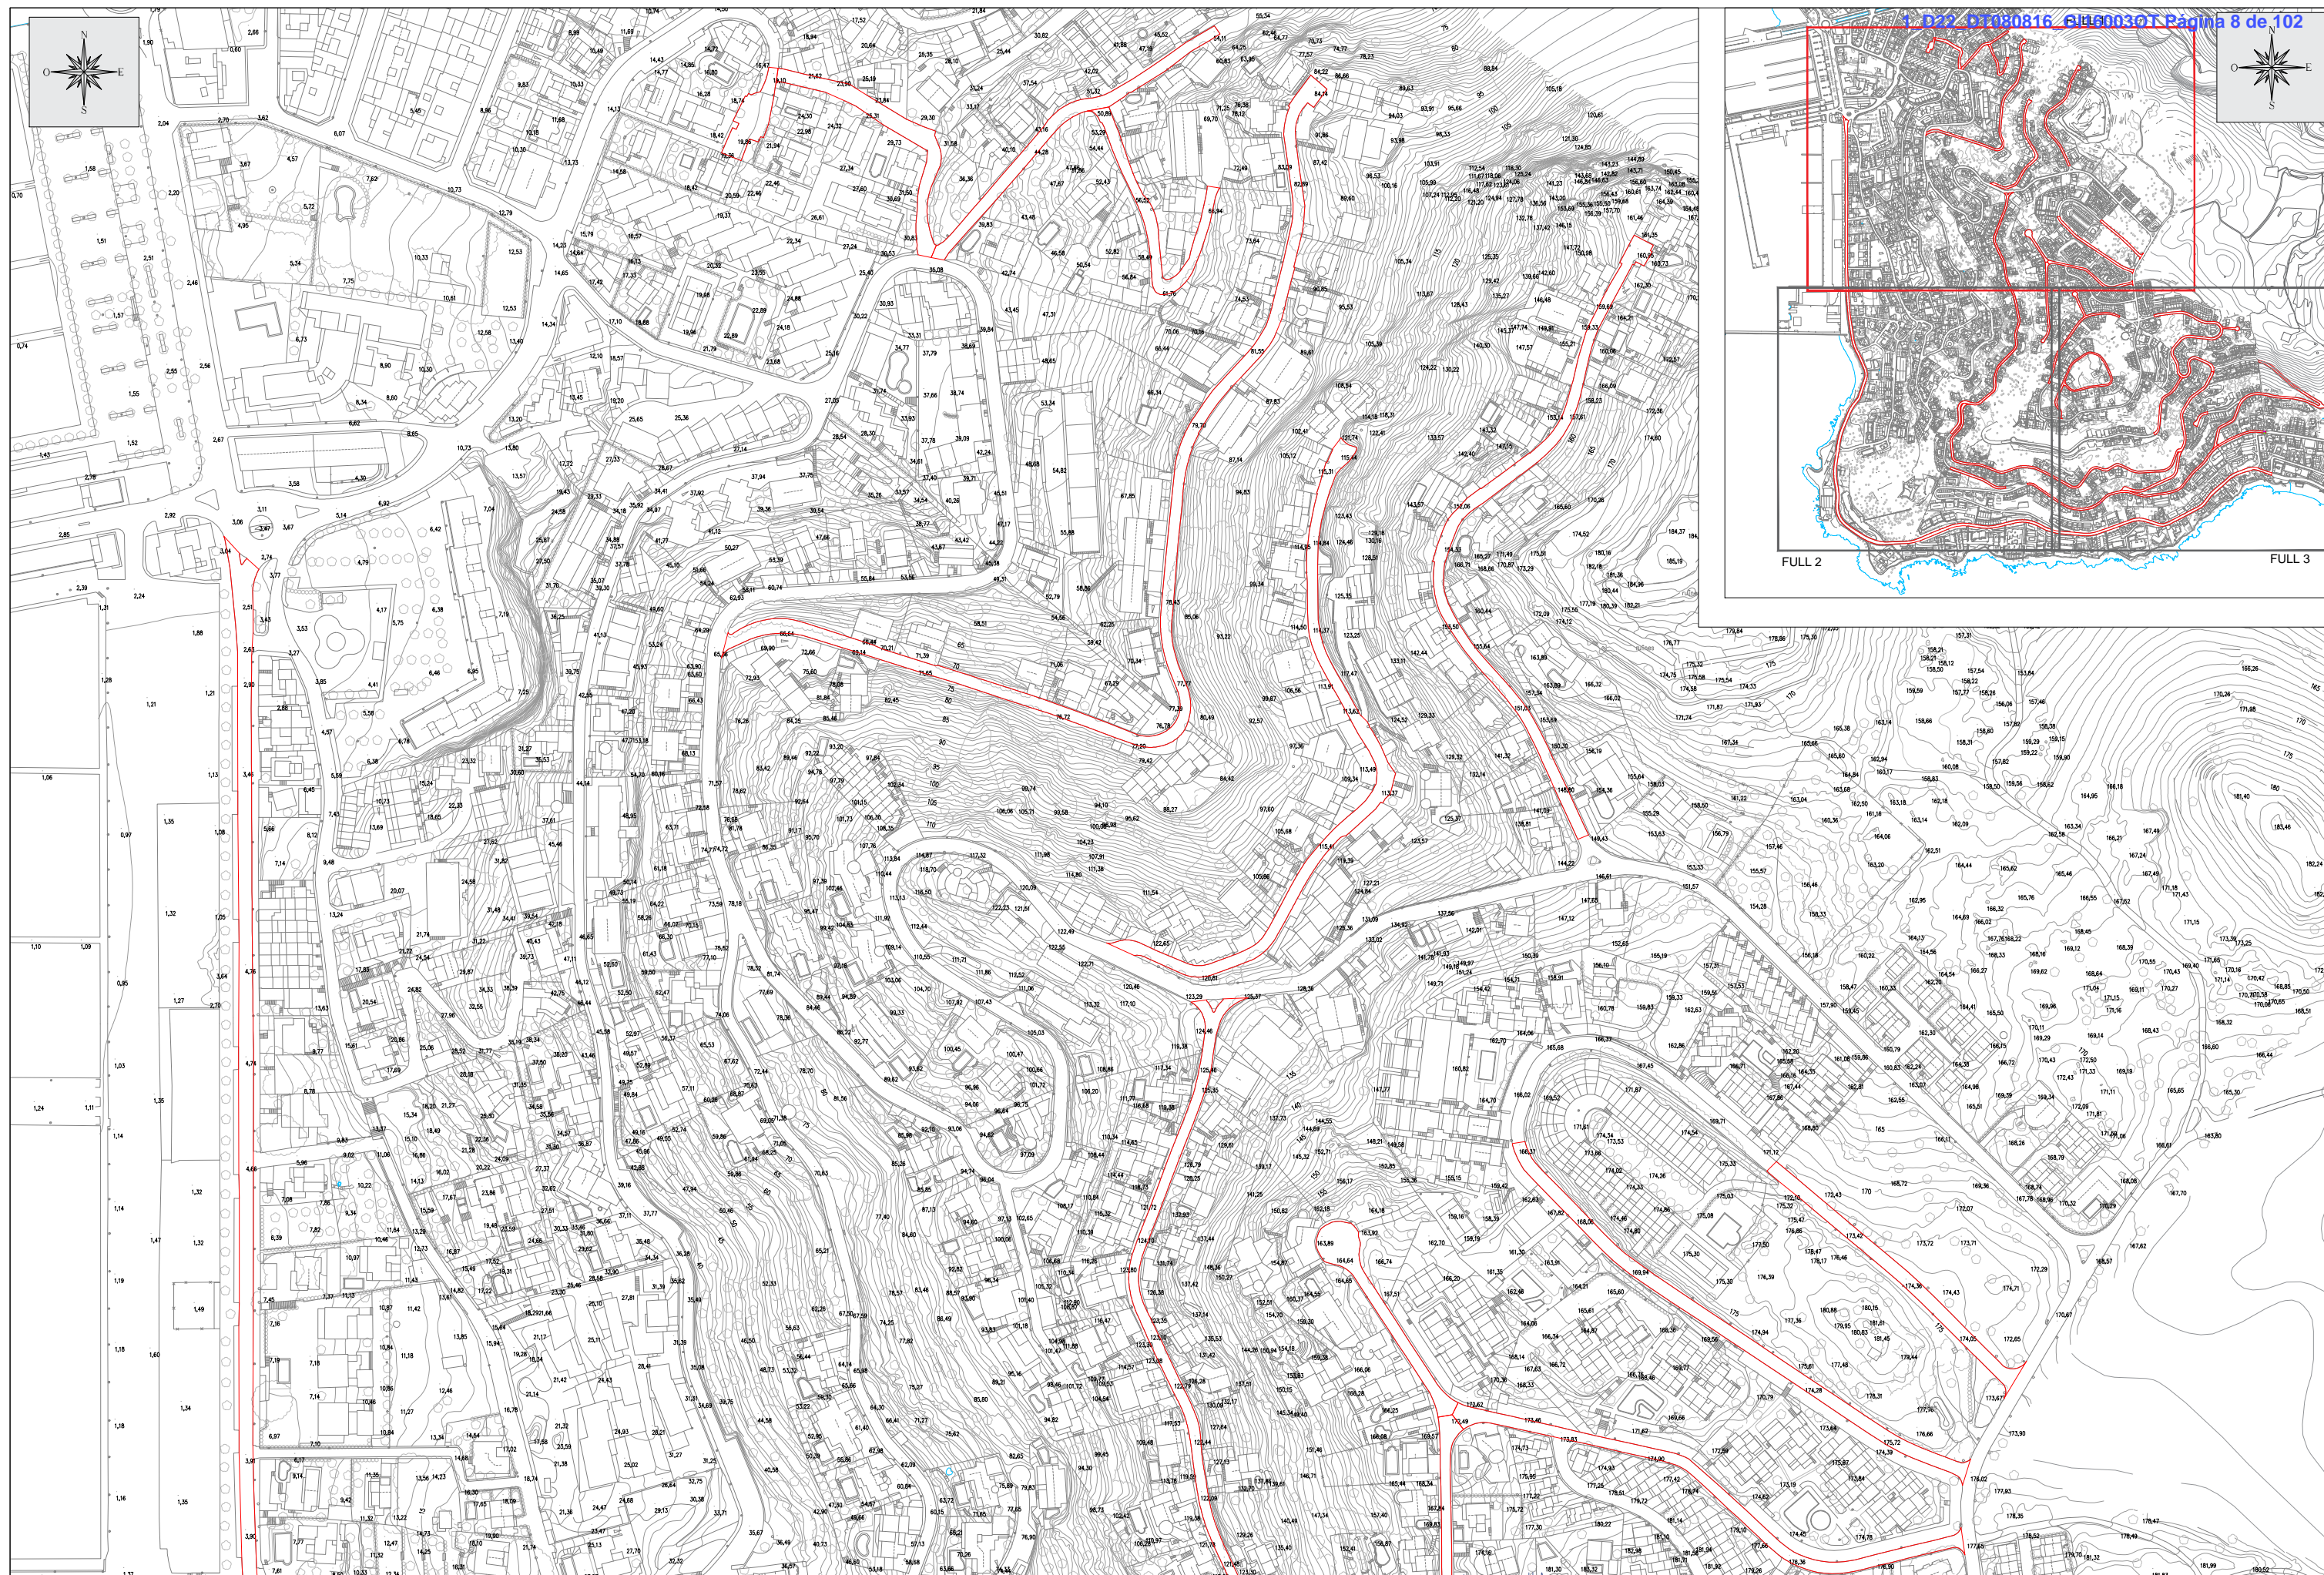




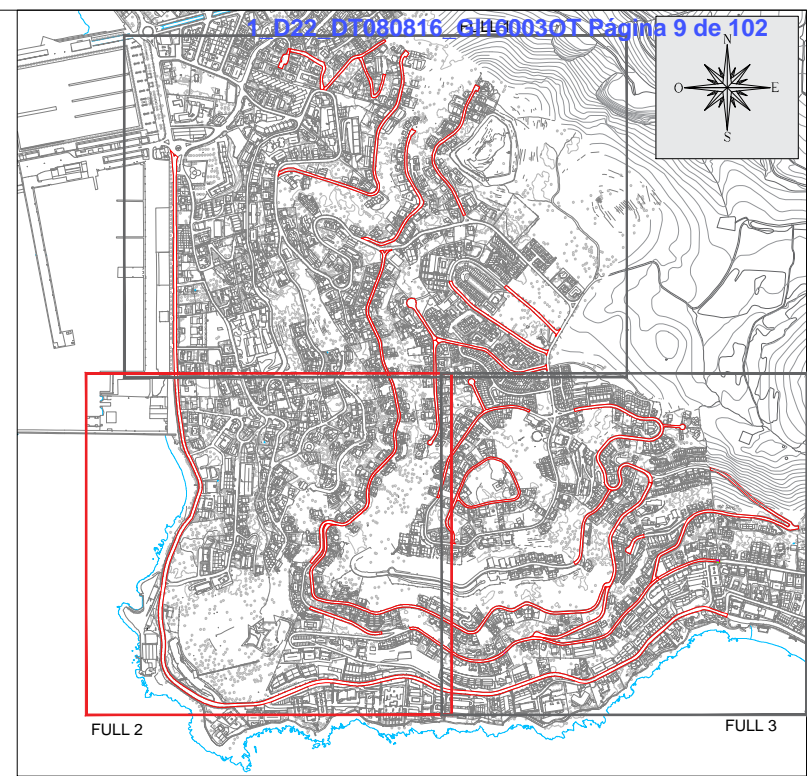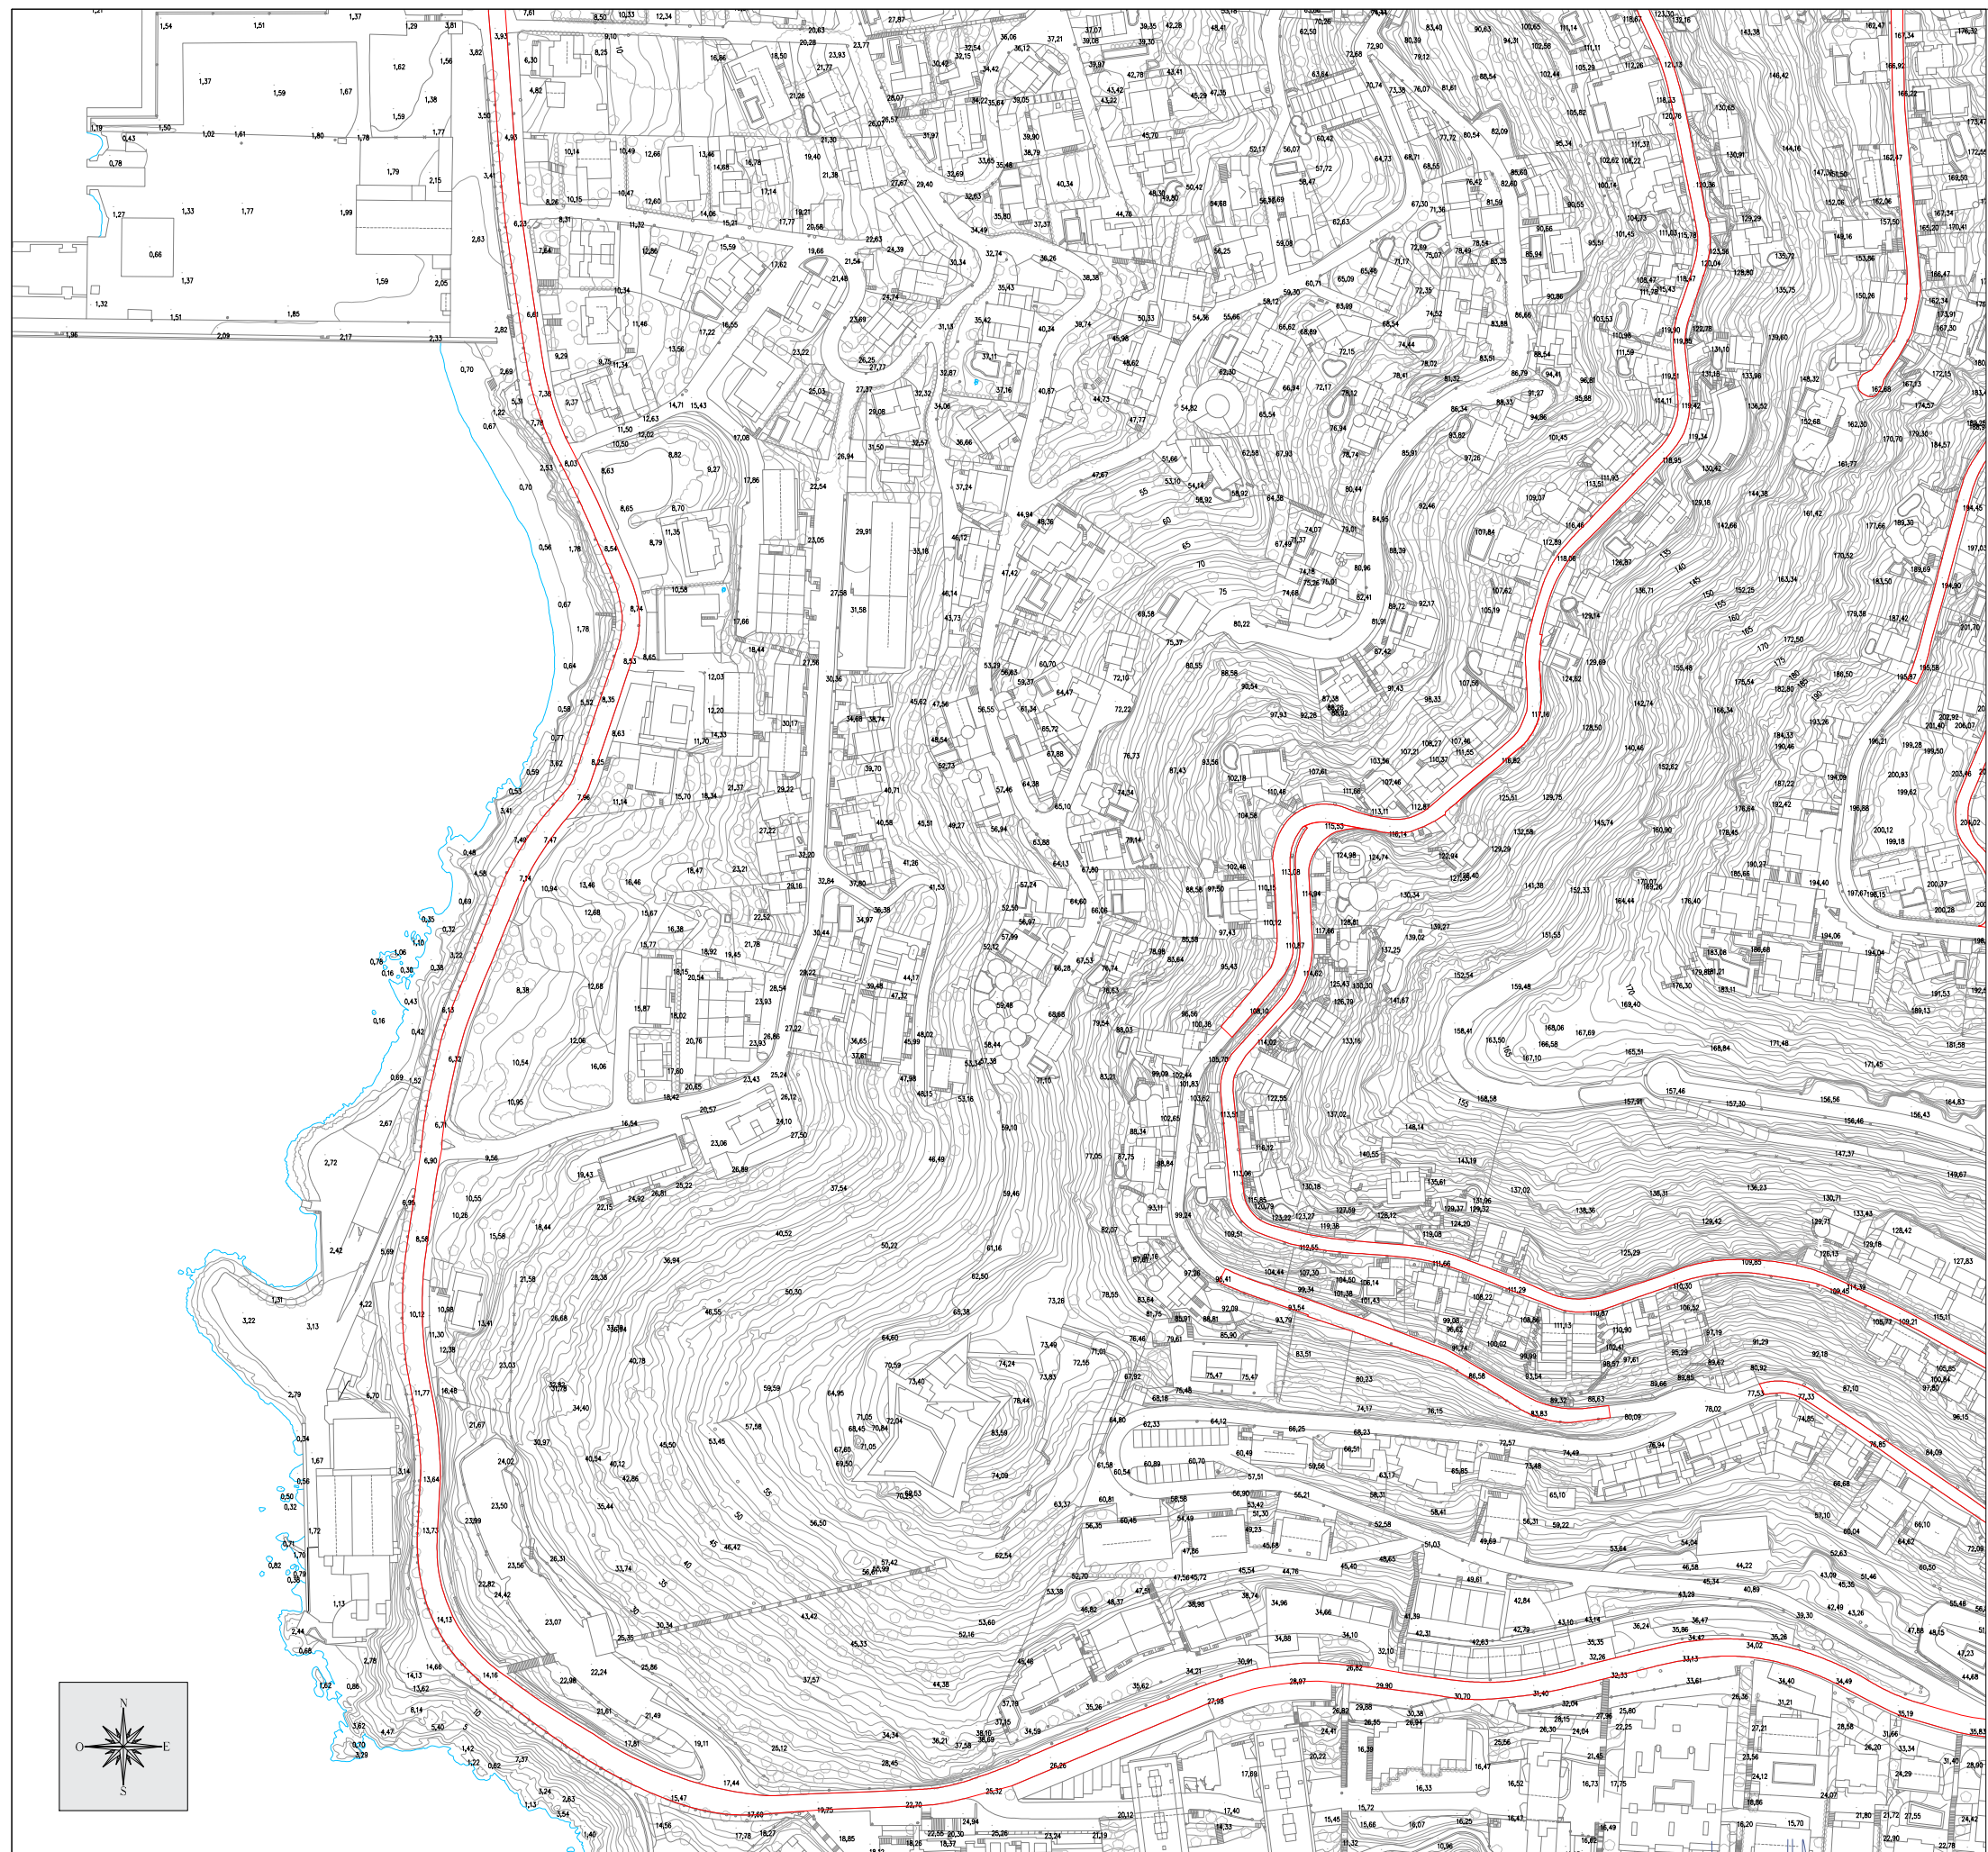

FULL 2

FULL 3

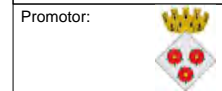

**AJUNTAMENT DE ROSES**

Títol del projecte:  
**REPOSICIÓ DE FERM A DIVERSOS CARRERS DE LA URBANITZACIÓ DEL PUIG ROM**  
T.M. de Roses (Alt Empordà)



L'autor del projecte:  
**OCEANS**  
Marc Cucarella i Vila  
Enginyer Tècnic d'Obres Públiques  
Col·legiat 12.216

Nom del plànol:  
**TOPOGRAFIA I CARTOGRAFIA**

Escala:  
1 / 2500


Data:  
JUNY 2016  
Full:  
2 de 3

Plànol:  
**3**

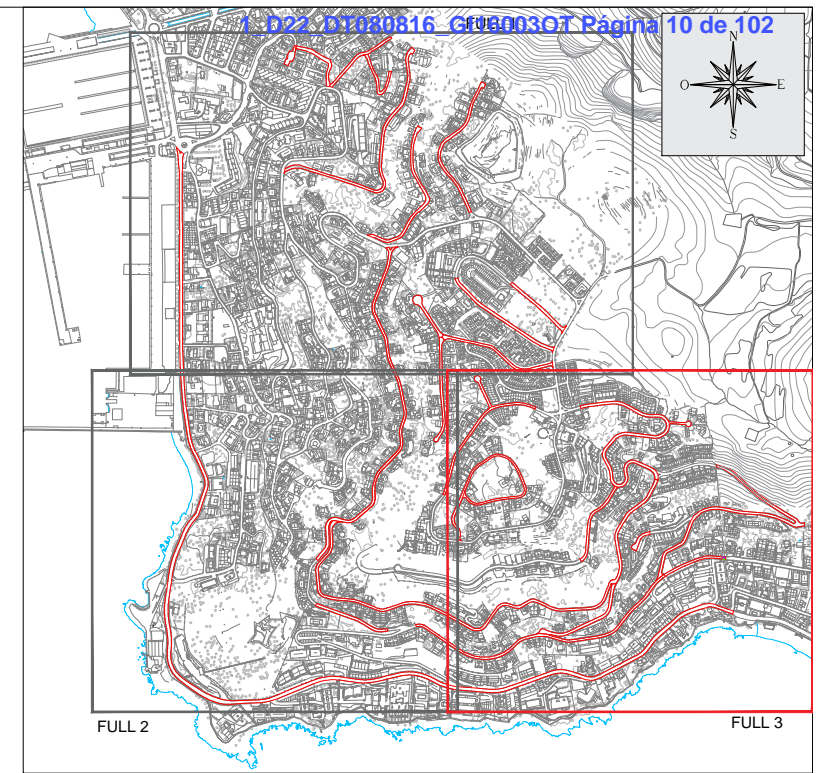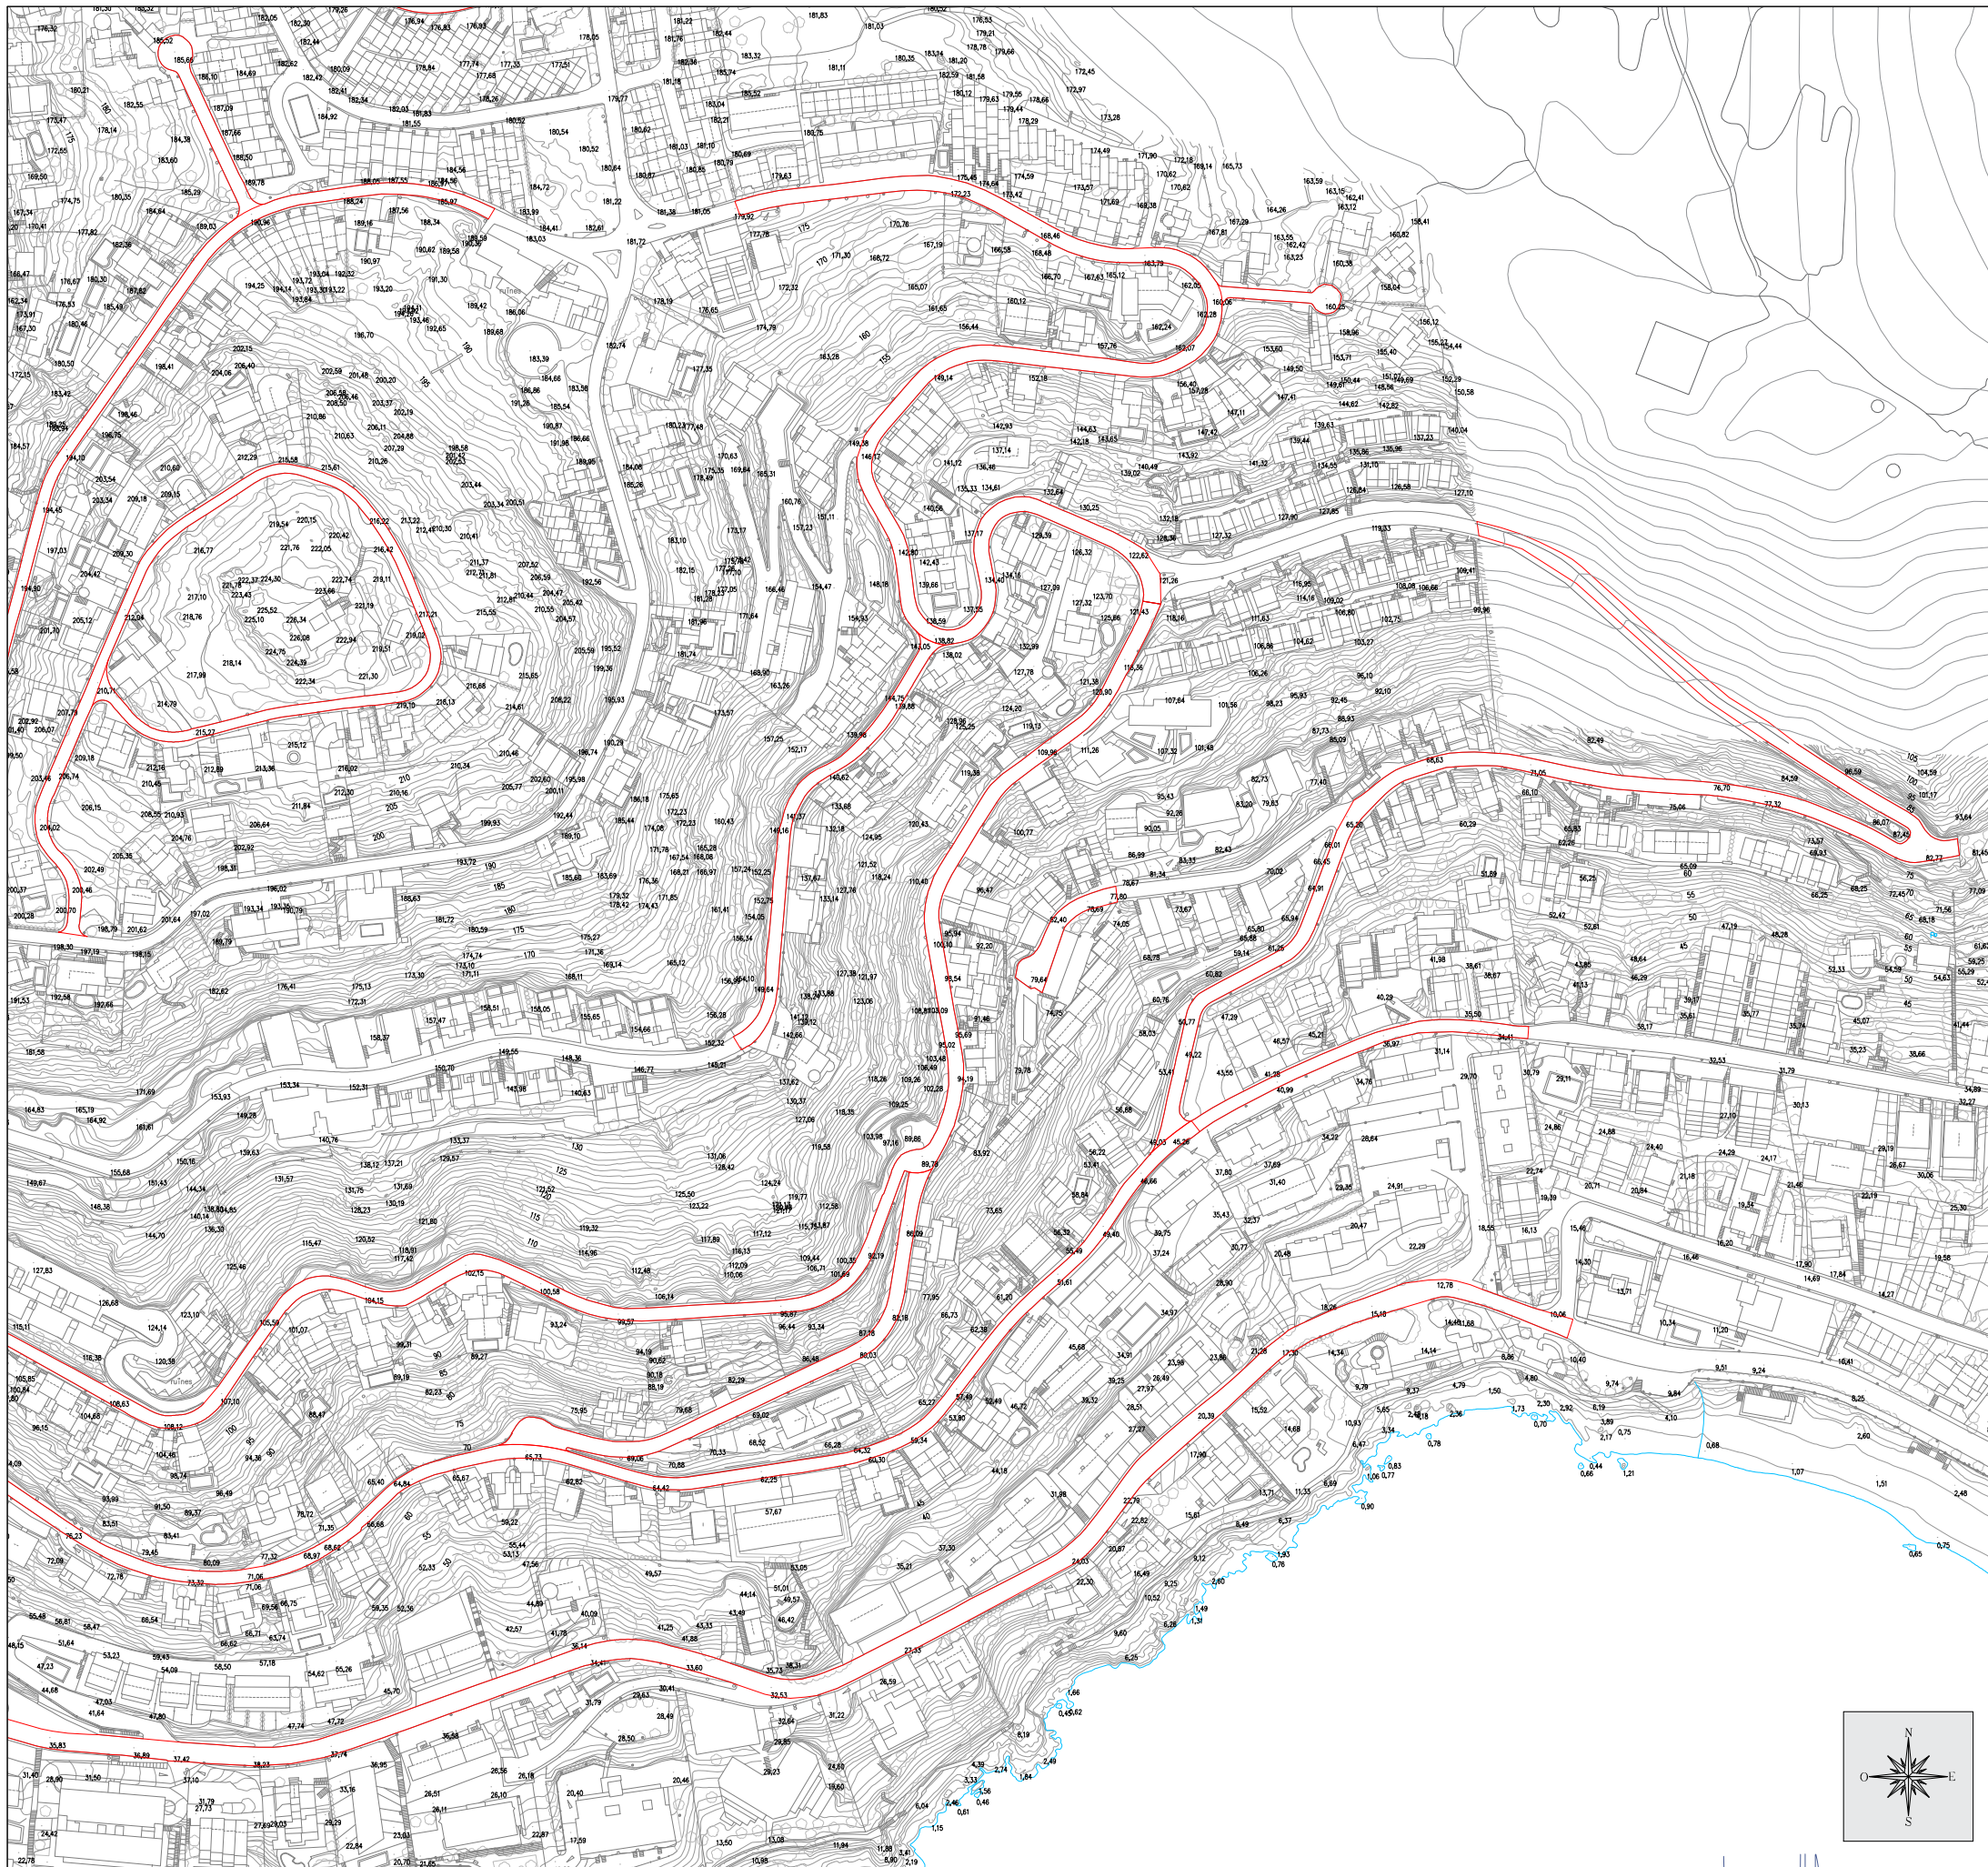

Promotor:  **AJUNTAMENT DE ROSES**

Títol del projecte: **REPOSICIÓ DE FERM A DIVERSOS CARRERS DE LA URBANITZACIÓ DEL PUIG ROM**  
T.M. de Roses  
(Alt Empordà)

L'autor del projecte:  **OCEANS ENGINEERS**  
Marc Cucarella i Vilà  
Enginyer Tècnic d'Obres Públiques  
Col·legiat 12.216

Nom del plànol: **TOPOGRAFIA I CARTOGRAFIA**

Escala: **1 / 2500**

Data: **JUNY 2016**  
Full: **3 de 3**

Plànol: **3**



FOTO 1



FOTO 2



FOTO 3



FOTO 4

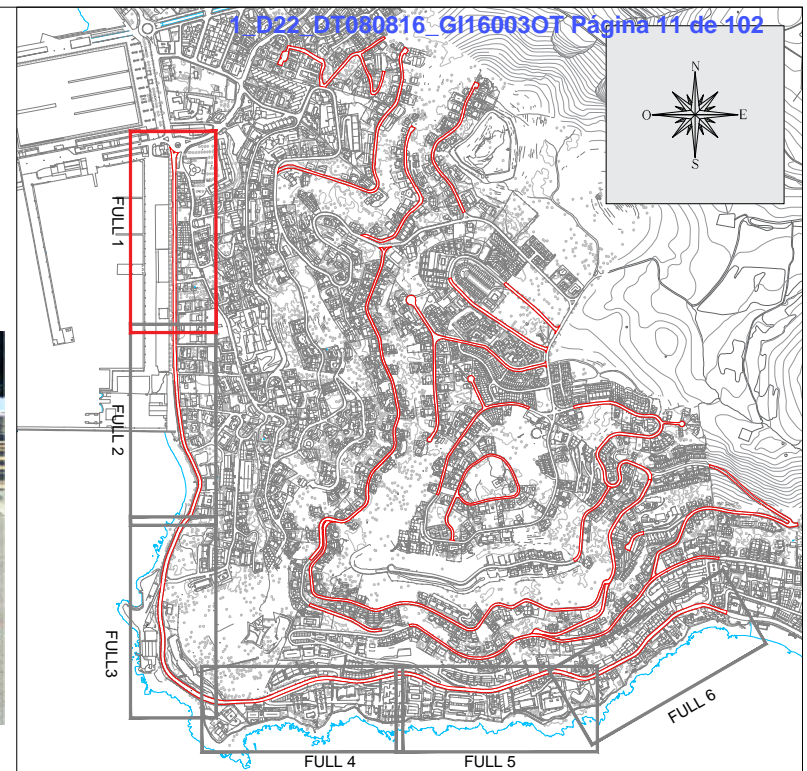


FOTO 5

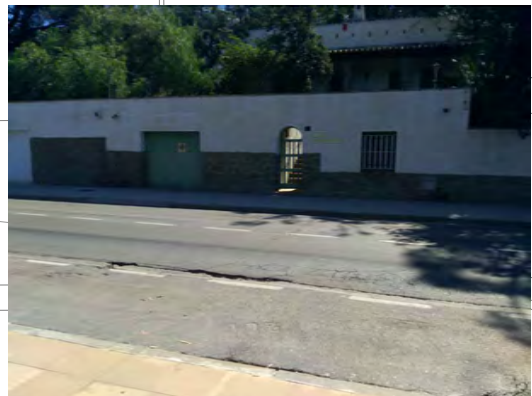


FOTO 6



FOTO 7

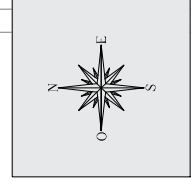




FOTO 8



FOTO 9



FOTO 10



FOTO 11

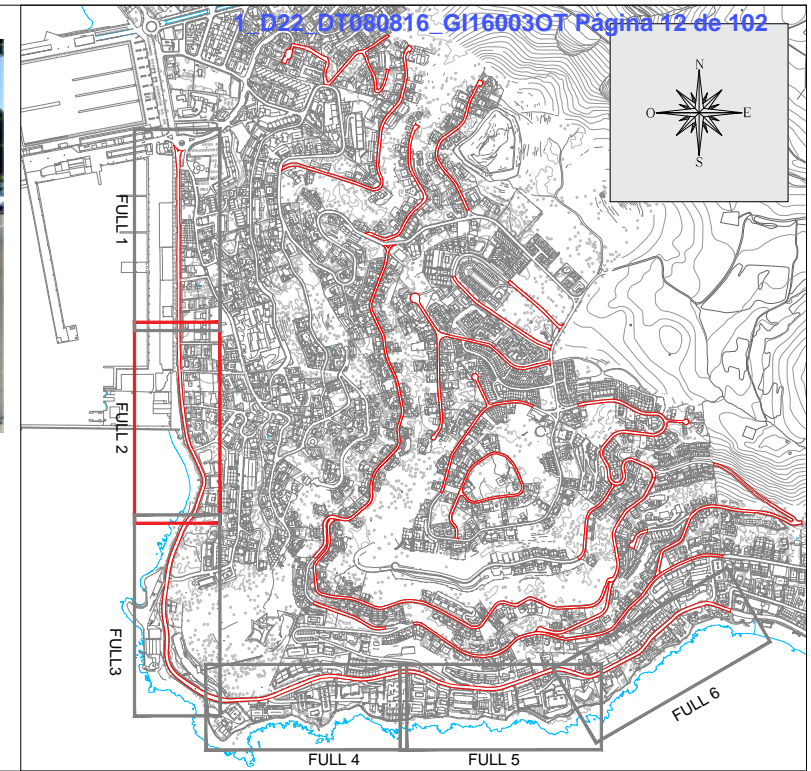


FOTO 18

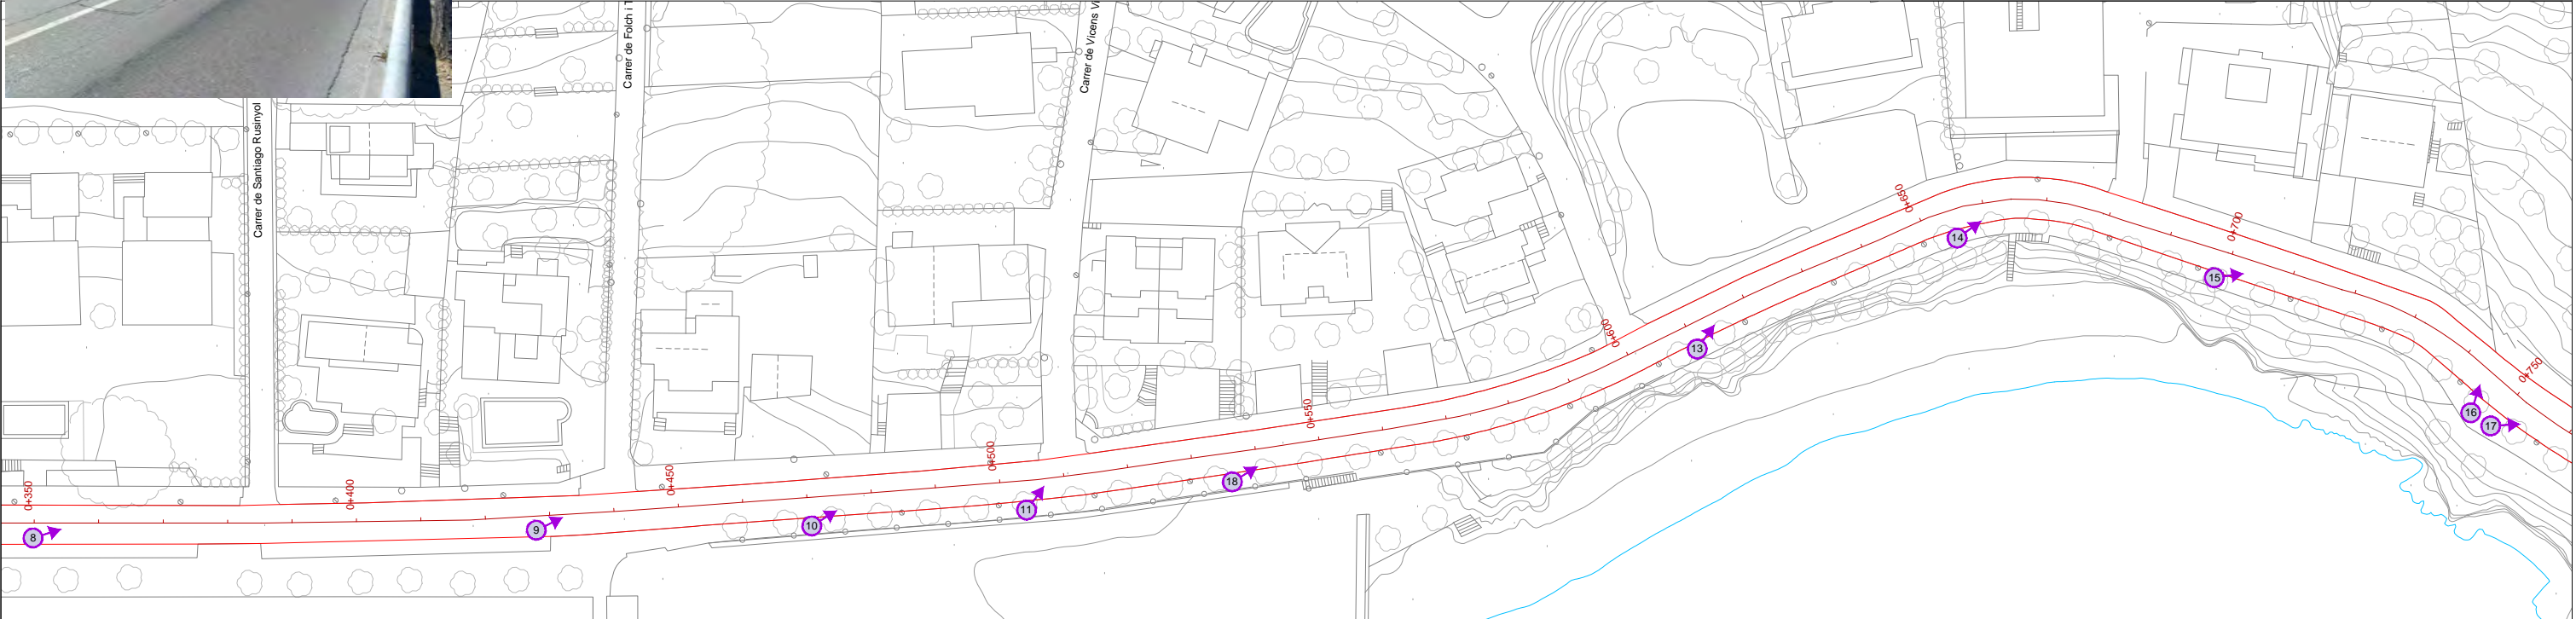


FOTO 13

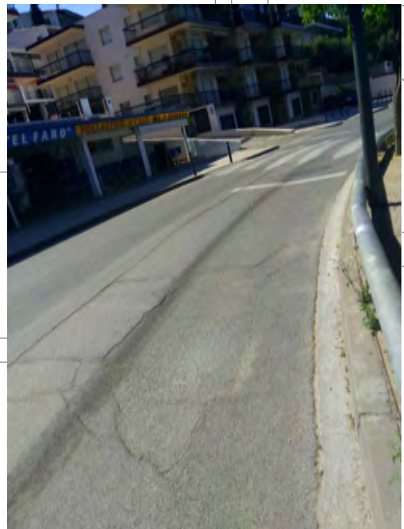


FOTO 14




FOTO 15



FOTO 16



FOTO 17

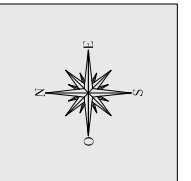

**AJUNTAMENT DE ROSES**

Títol del projecte:  
**REPOSICIÓ DE FERM A DIVERSOS CARRERS DE LA URBANITZACIÓ DEL PUIG ROM**  
T.M. de Roses (Alt Empordà)

L'autor del projecte:  
**COCEANS**  
Marc Cucurella i Vilà  
Enginyer Tècnic d'Obres Públiques  
Col·legiat 12.216

Nom del plànol:  
**CTRA. DEL FAR, CTRA. DE CANYELLES I  
AVDA. DIAZ PACHECO  
REPORTATGE FOTOGRÀFIC**

Escala:  
1 / 1000

Data:  
JUNY 2016  
Full:  
2 de 6

Plànol:  
**4A**

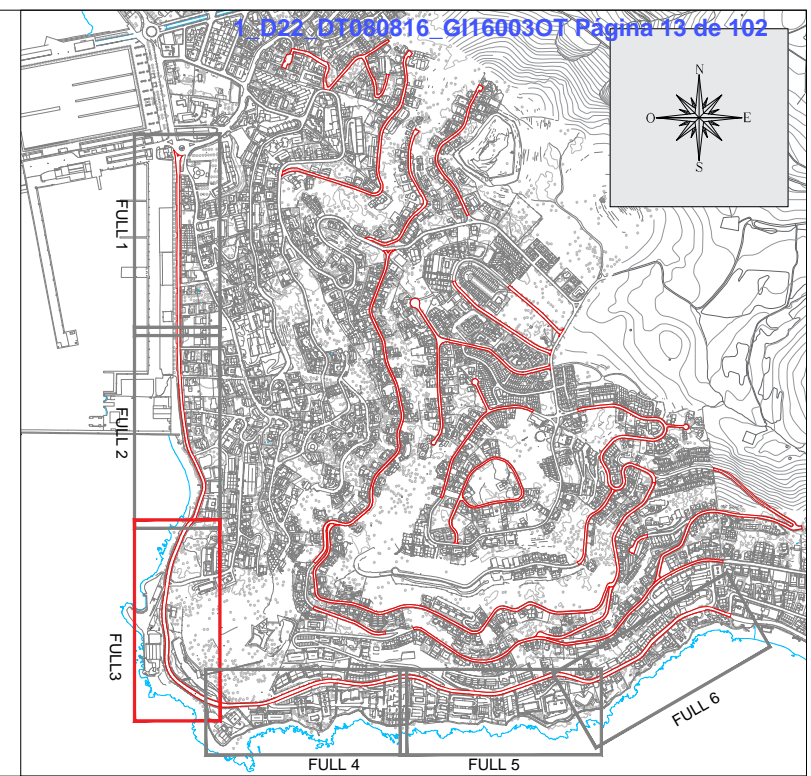


FOTO 18

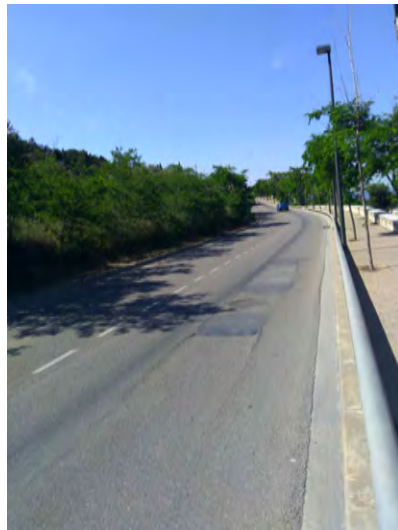


FOTO 19



FOTO 20



FOTO 21



FOTO 22



FOTO 23



FOTO 24



**AJUNTAMENT DE ROSES**

Títol del projecte:  
**REPOSICIÓ DE FERM A DIVERSOS CARRERS DE LA URBANITZACIÓ DEL PUIG ROM**  
T.M. de Roses (Alt Empordà)

L'autor del projecte:  
**COCEANS**  
Marc Cucurella i Vilà  
Enginyer Tècnic d'Obres Públiques  
Col·legiat 12.216

Nom del plànol:  
**CTRA. DEL FAR, CTRA. DE CANYELLES I  
AVDA. DIAZ PACHECO  
REPORTATGE FOTOGRÀFIC**

Escala:  
1 / 1000

Data:  
JUNY 2016  
Full:  
3 de 6

Plànol:  
**4A**



FOTO 25



FOTO 26



FOTO 27



FOTO 28

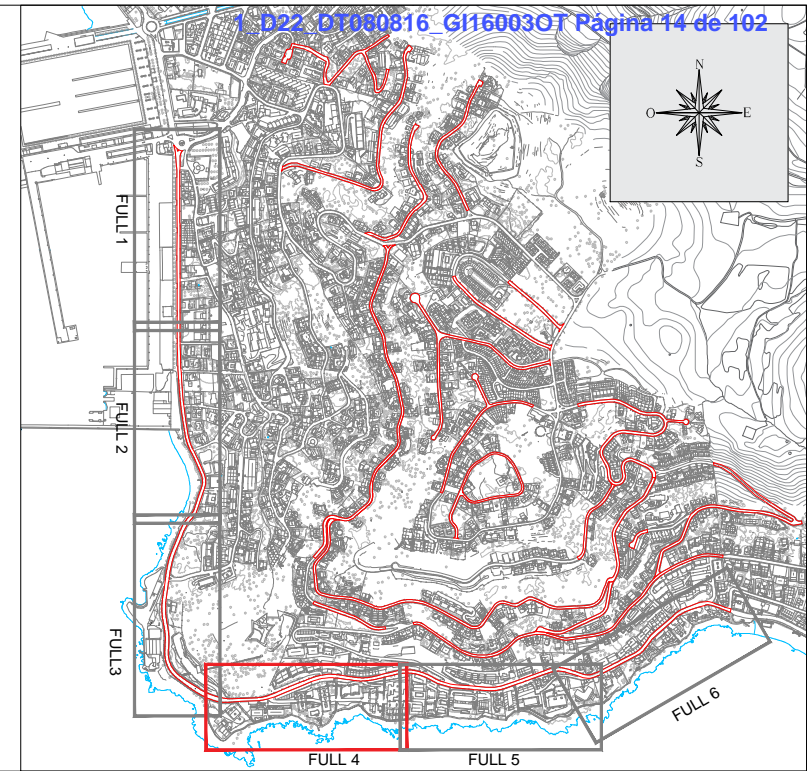


FOTO 29

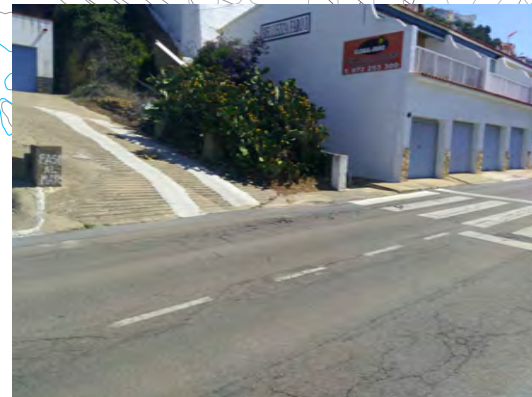


FOTO 30



FOTO 31

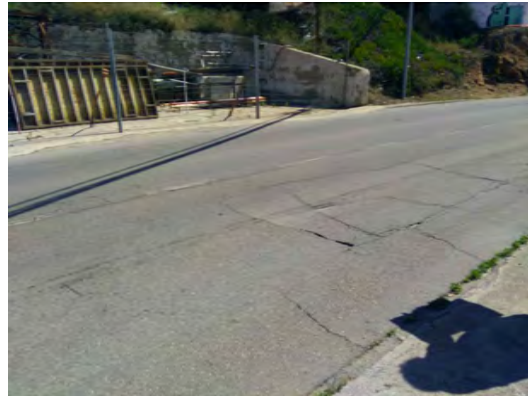


FOTO 32



FOTO 33



FOTO 34



FOTO 35

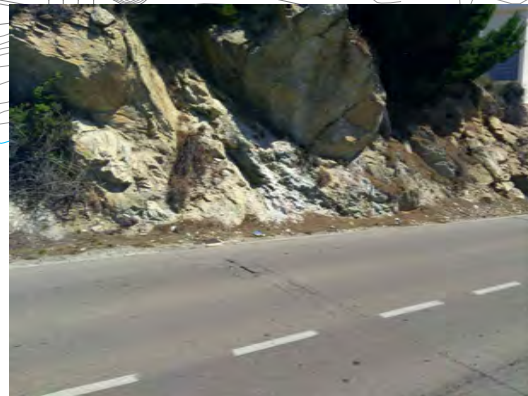
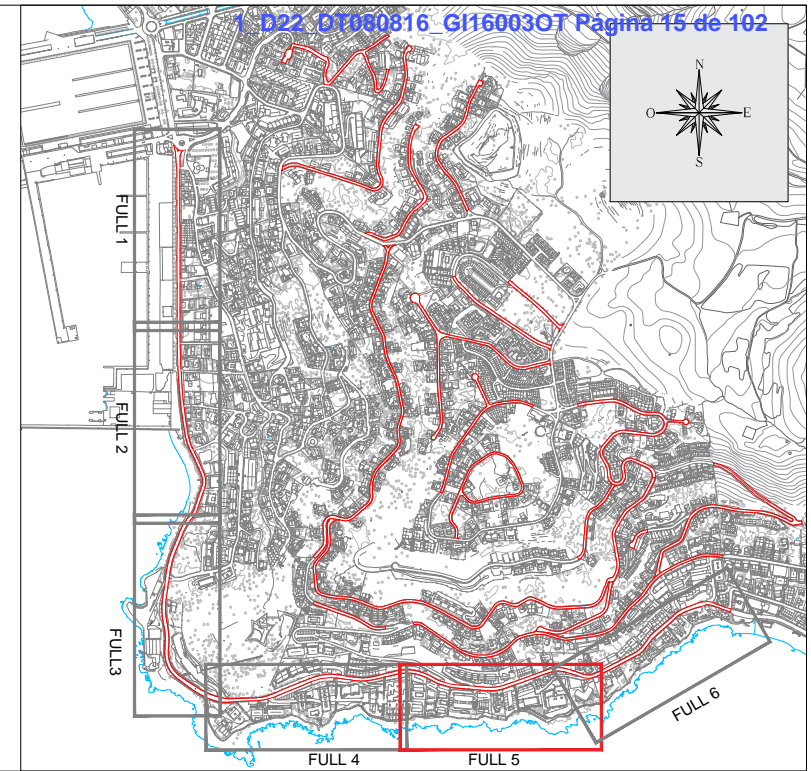


FOTO 36



FOTO 37



FOTO 38



FOTO 39



FOTO 40



FOTO 41

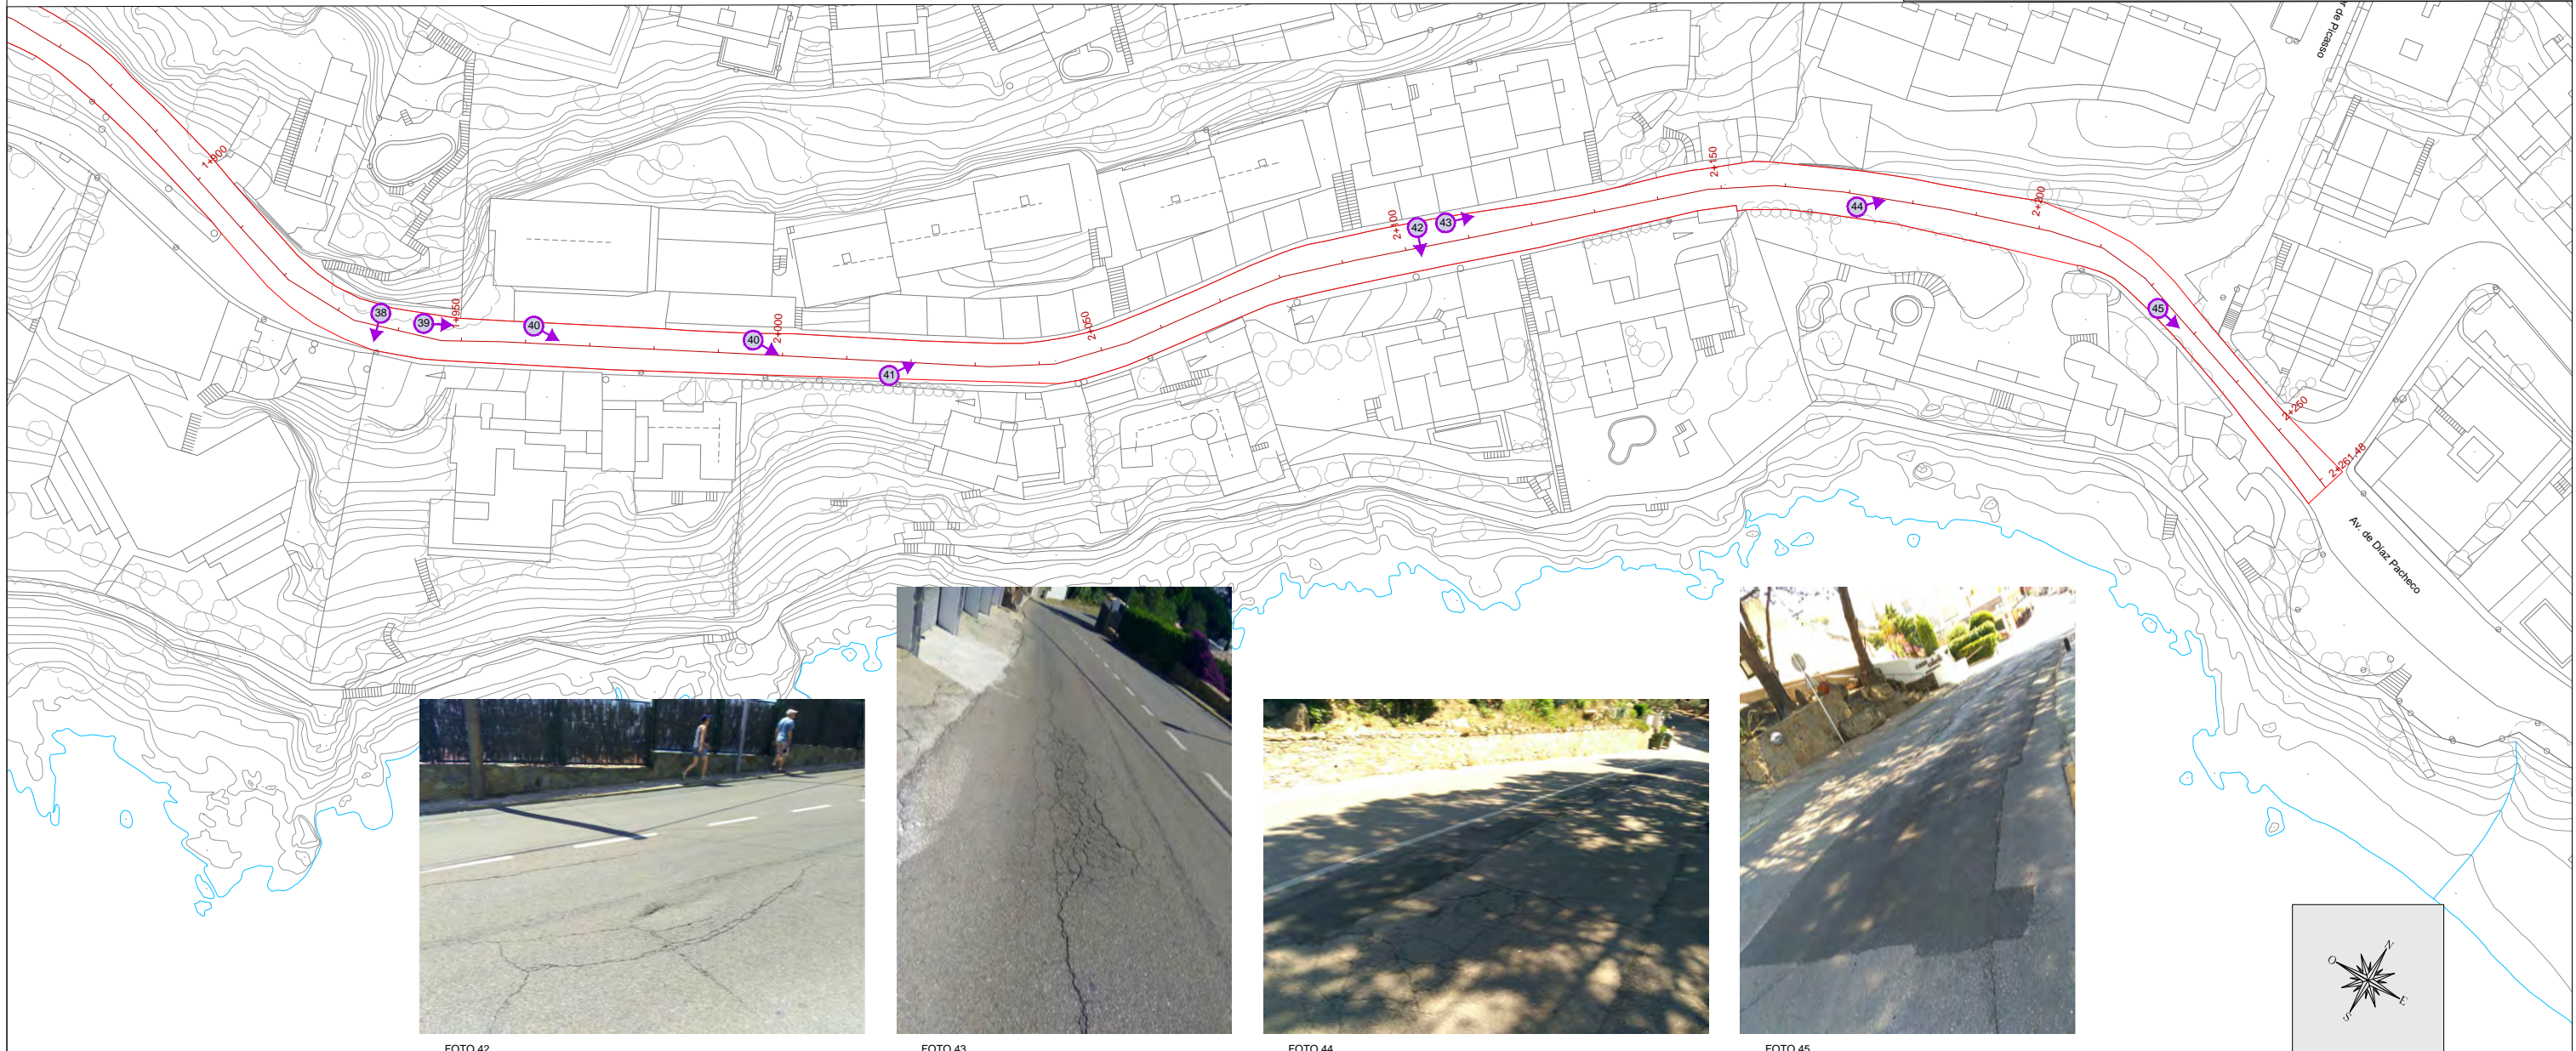
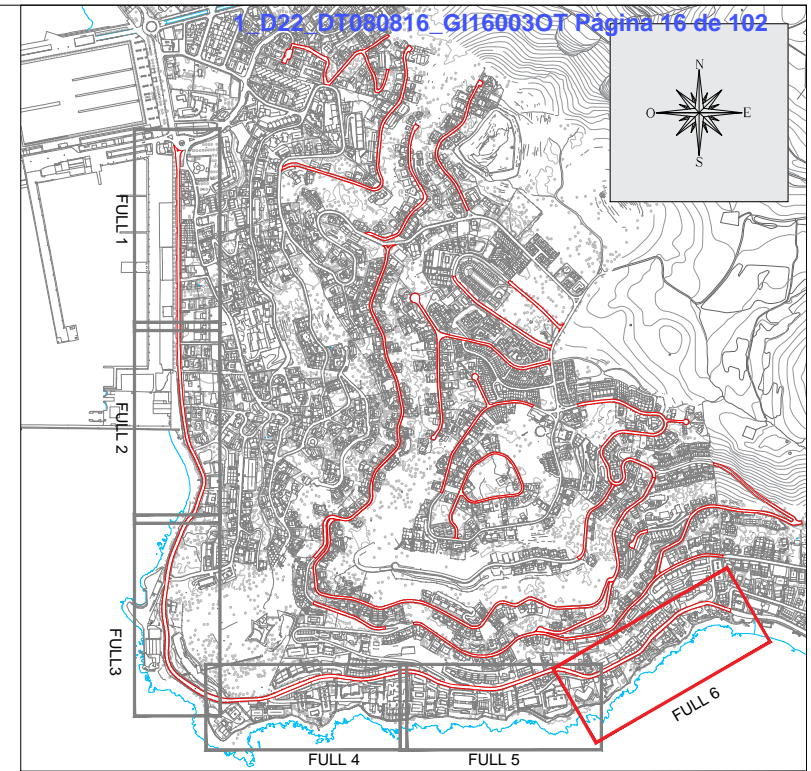


FOTO 42




FOTO 43



FOTO 44






FOTO 45

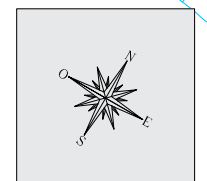






LLEGENDA ACTUACIONS	
	REPARACIÓ FLONJALLS
	FRESAT + 5CM CAPA RODADURA
	ÀMBIT

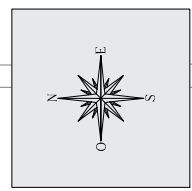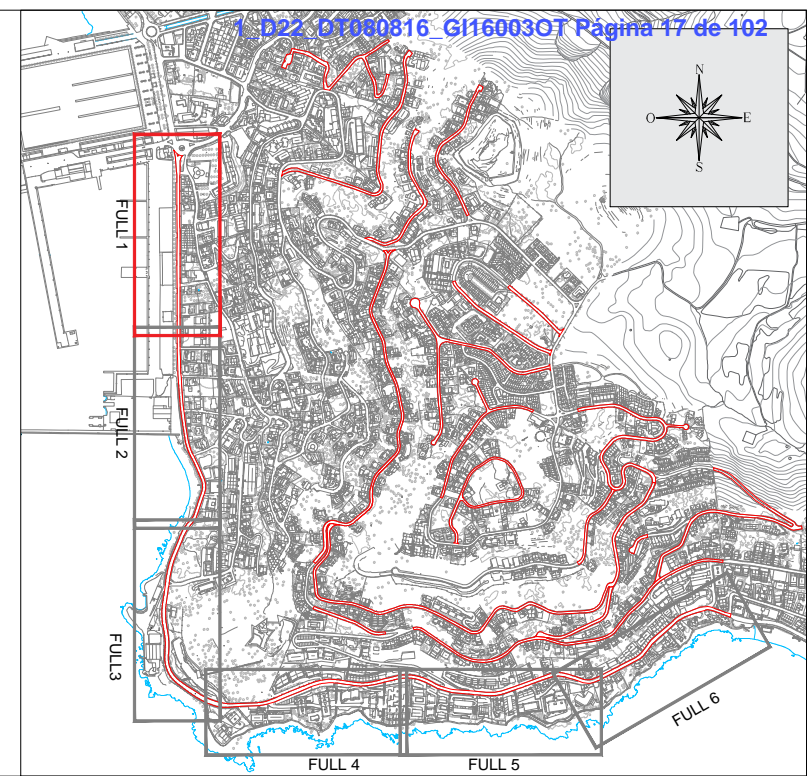



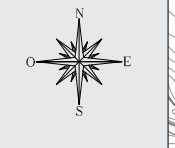


LLEGENDA ACTUACIONS	
	REPARACIÓ FLONJALLS
	FRESAT + 5CM CAPA RODADURA
	ÀMBIT

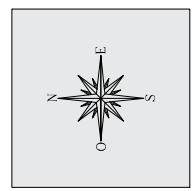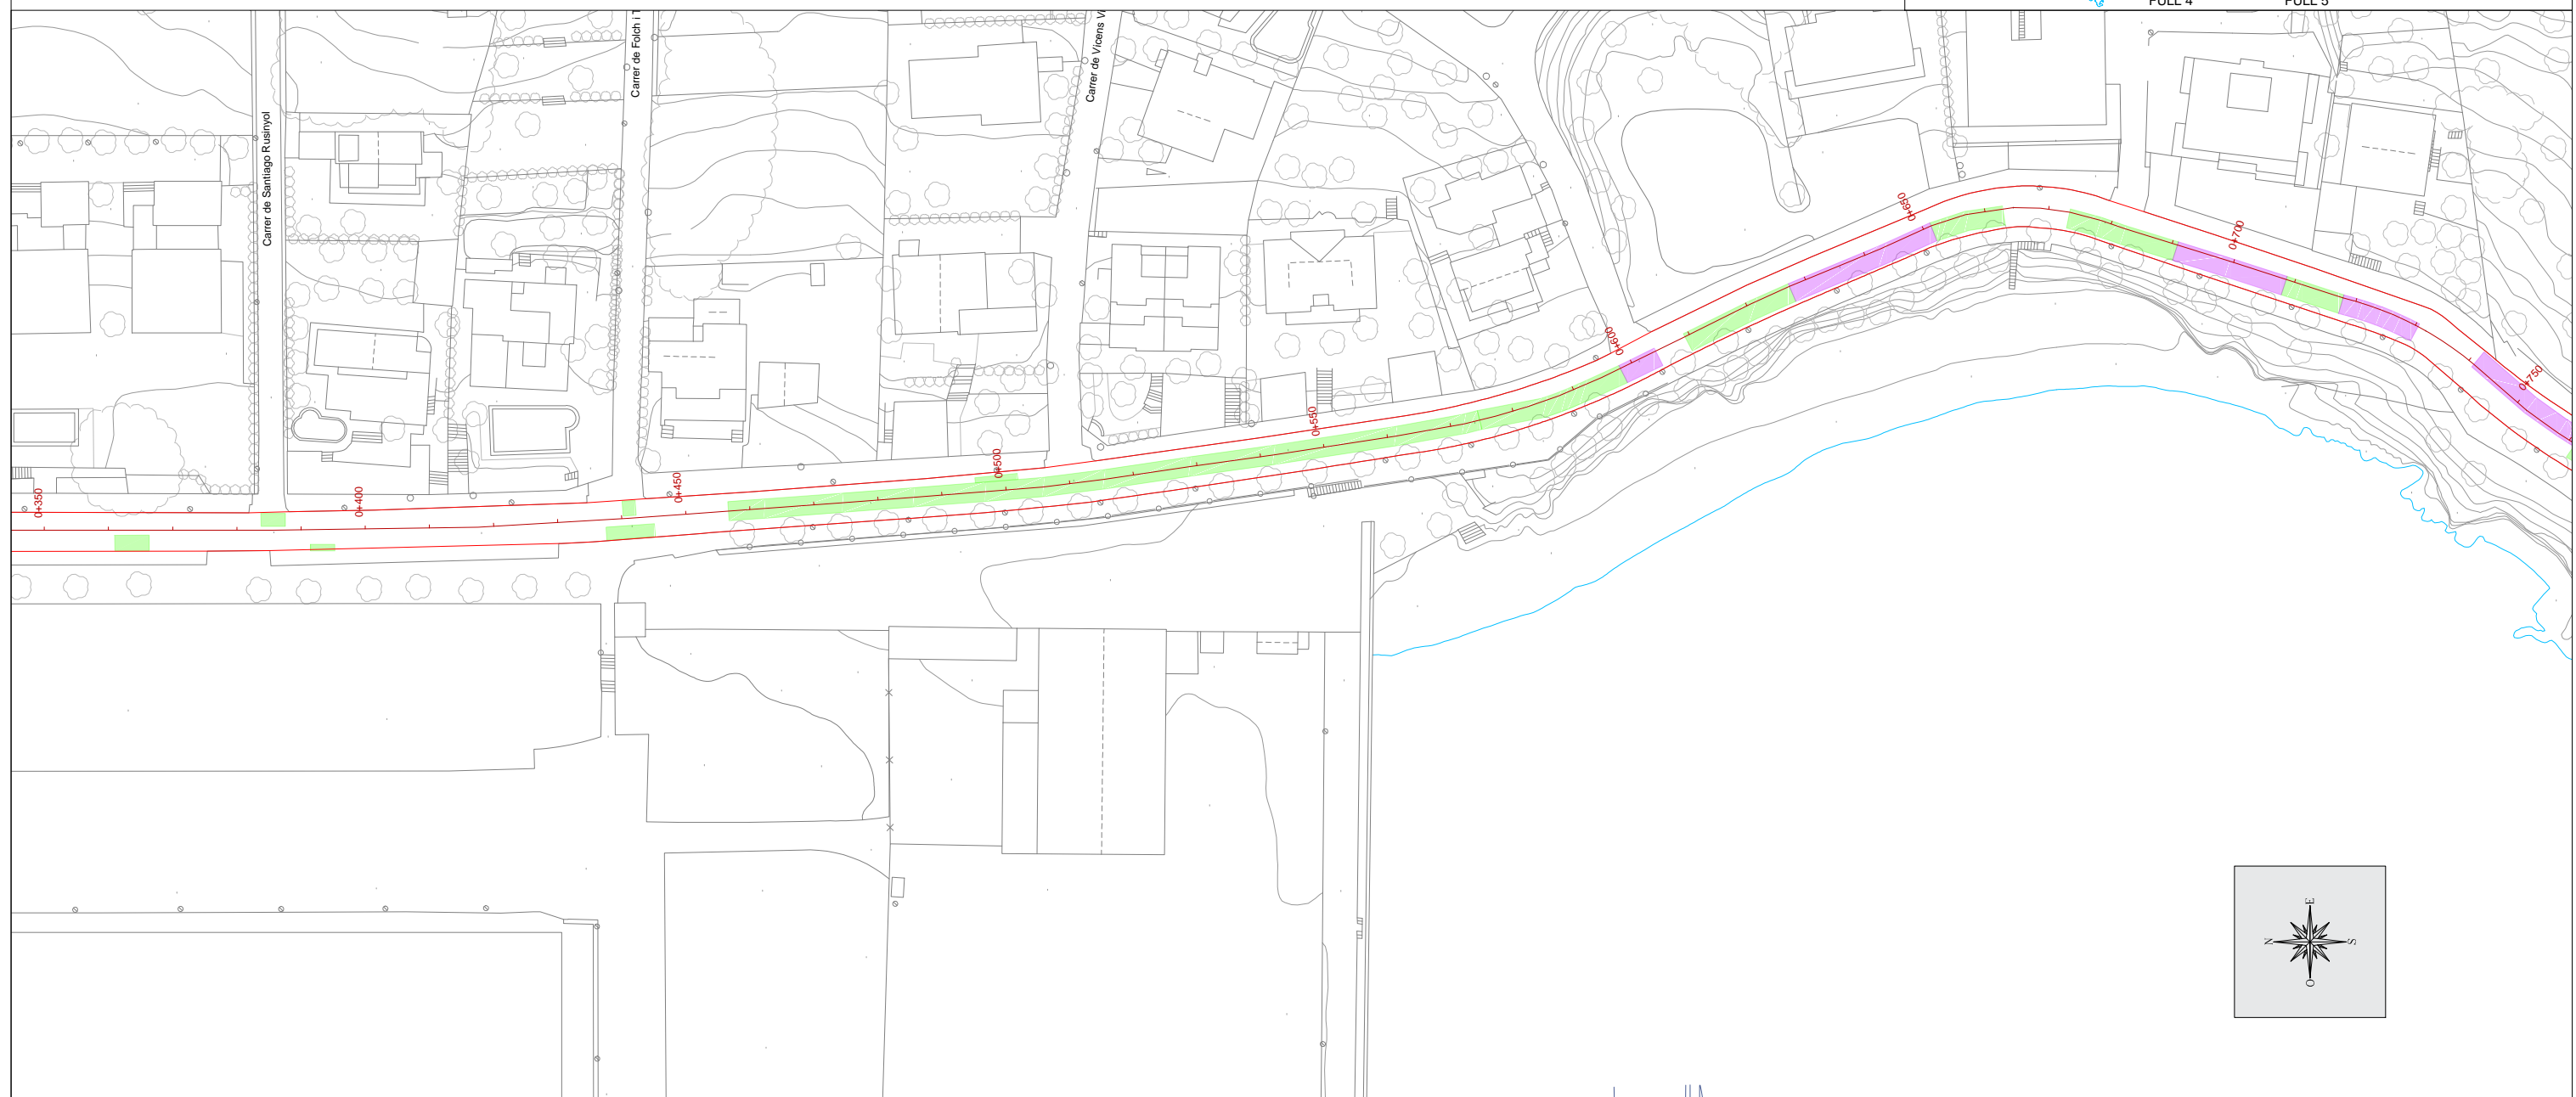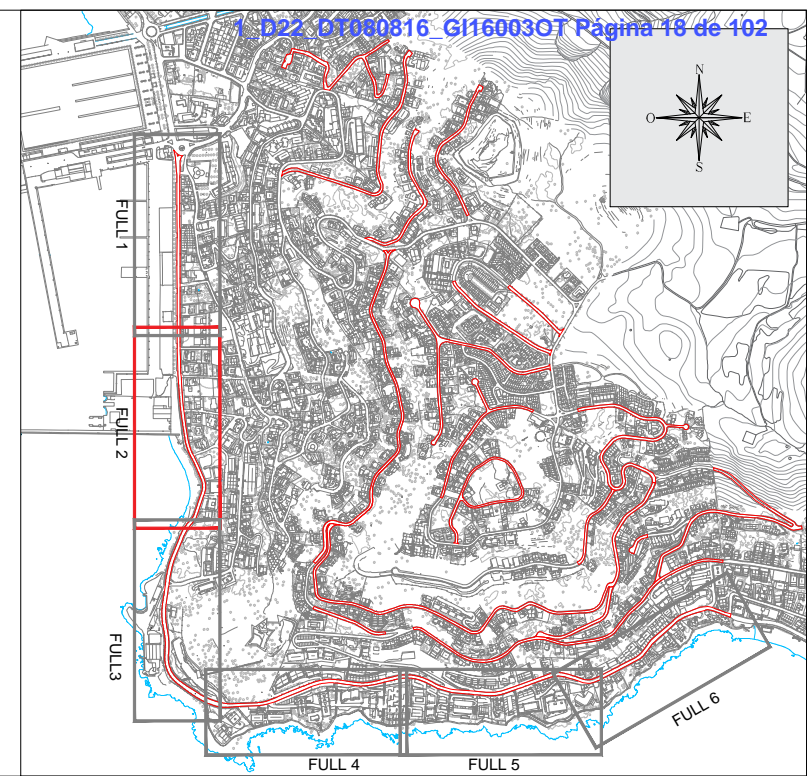







LLEGENDA ACTUACIONS	
	REPARACIÓ FLONJALLS
	FRESAT + 5CM CAPA RODADURA
	ÀMBIT

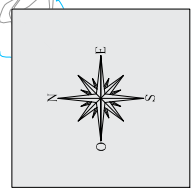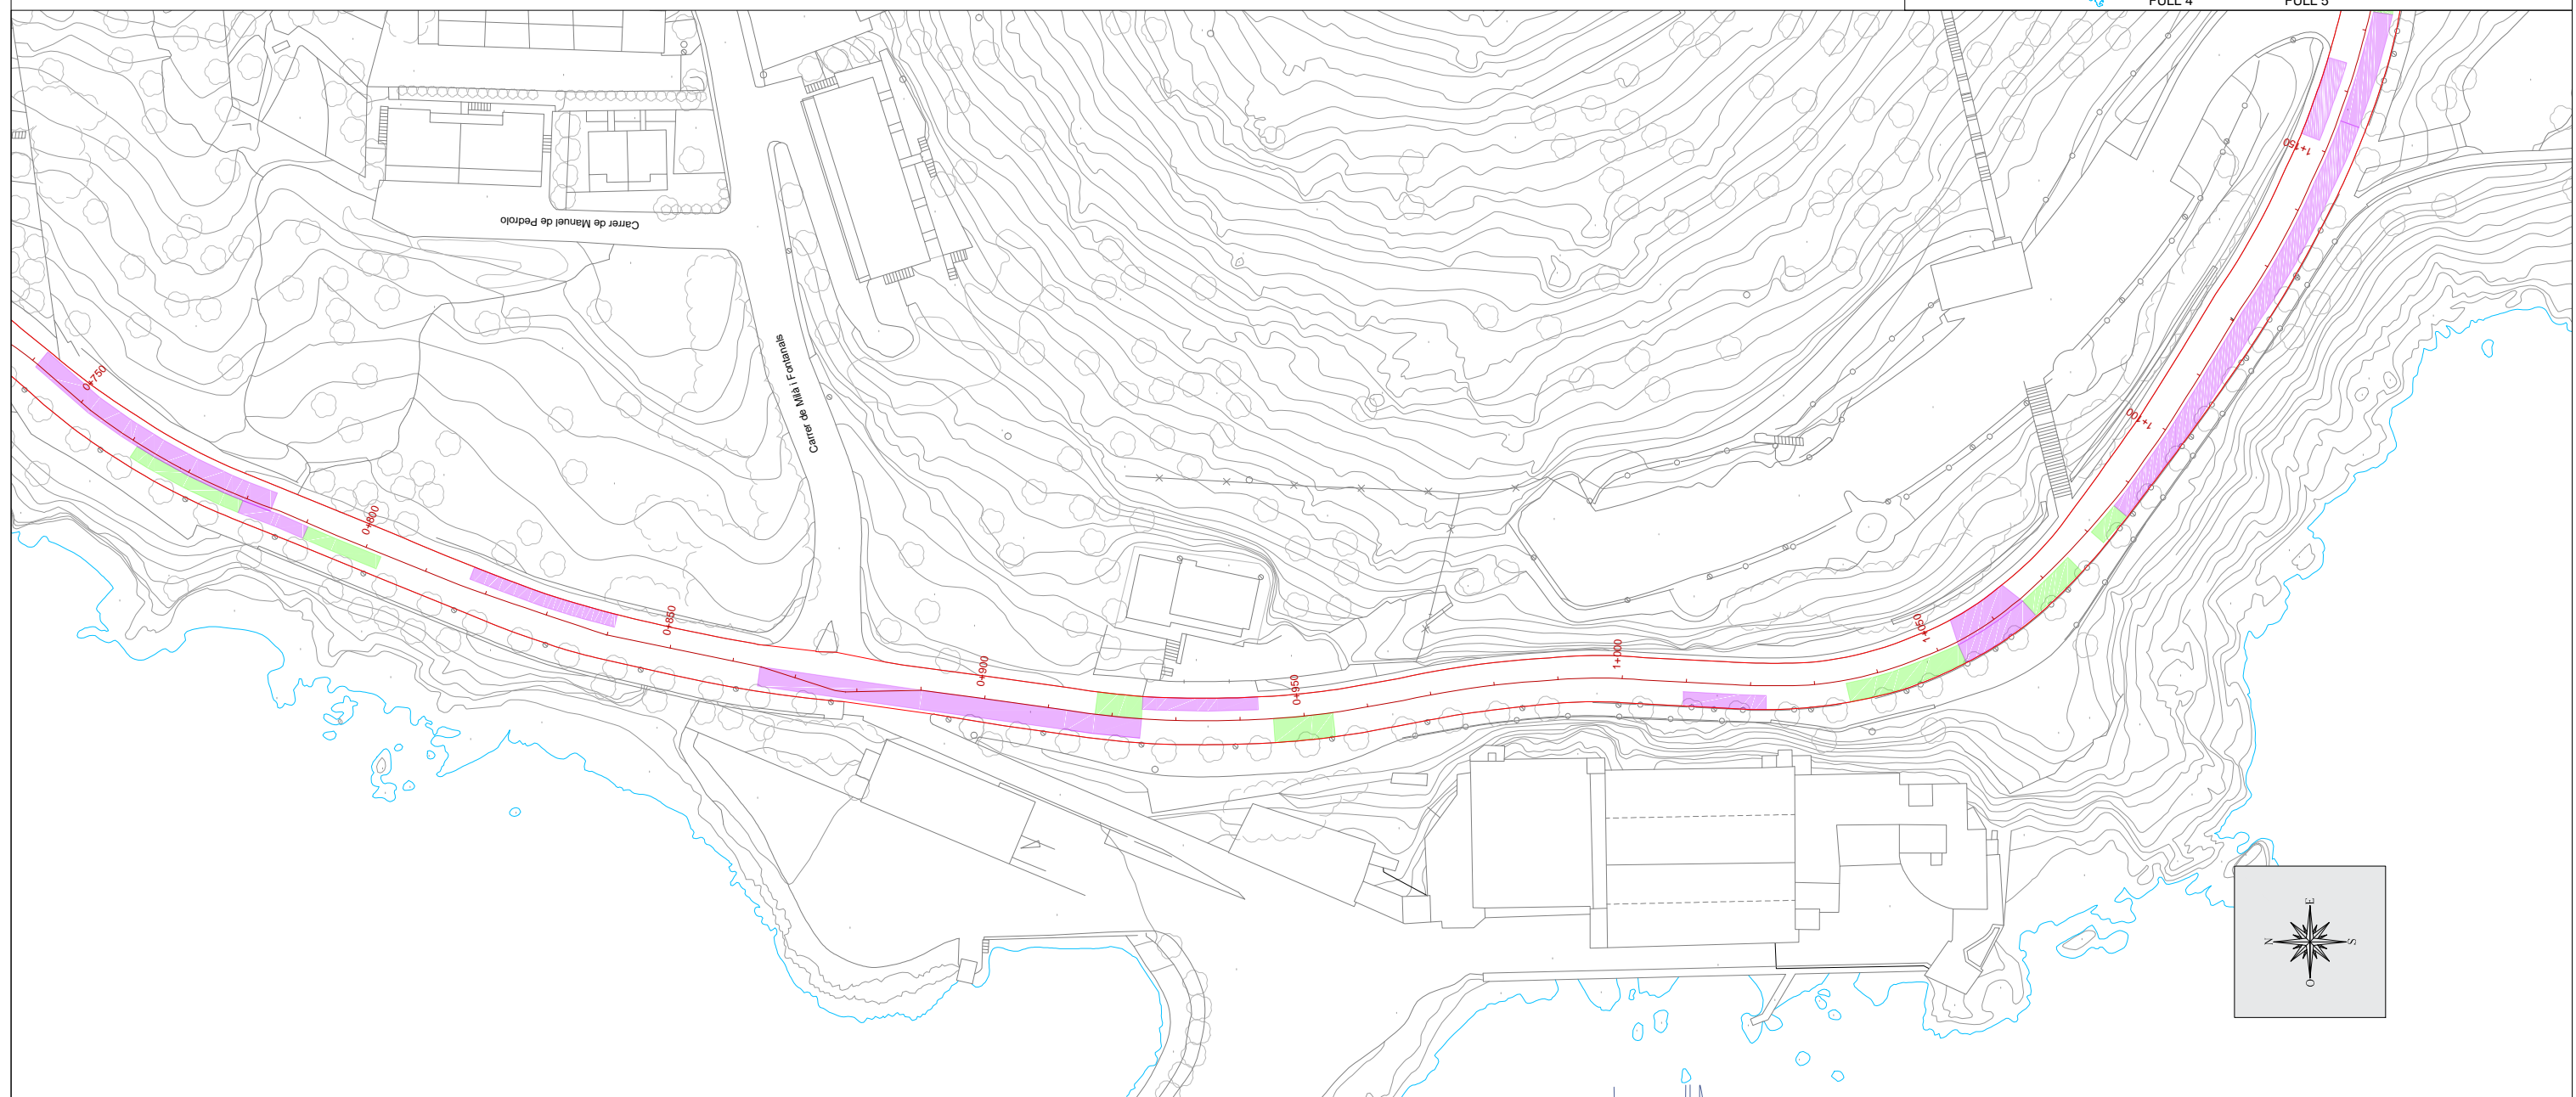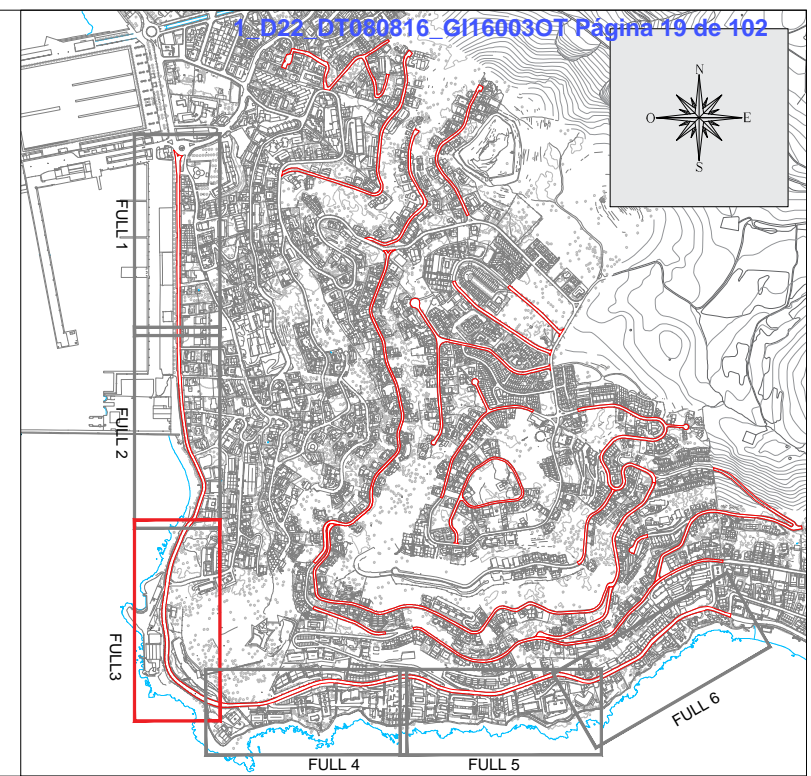



Promotor: <b>AJUNTAMENT DE ROSES</b>	Títol del projecte: <b>REPOSICIÓ DE FERM A DIVERSOS CARRERS DE LA URBANITZACIÓ DEL PUIG ROM</b> T.M. de Roses (Alt Empordà)	L'autor del projecte: Marc Cucurella i Vilà Enginyer Tècnic d'Obres Públiques Col·legiat 12.216	Nom del plànol: <b>CTRA. DEL FAR, CTRA. DE CANYELLES I AVDA. DIAZ PACHECO ACTUACIONS</b>	Escala: 1 / 1000	Data: JUNY 2016 Full: 3 de 6	Plànol: <b>4B</b>
---	---	--	---	---------------------	---------------------------------------	----------------------

**LLEGENDA ACTUACIONS**




-  REPARACIÓ FLONJALLS
-  FRESAT + 5CM CAPA RODADURA
-  ÀMBIT

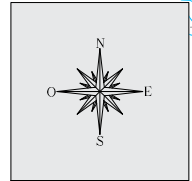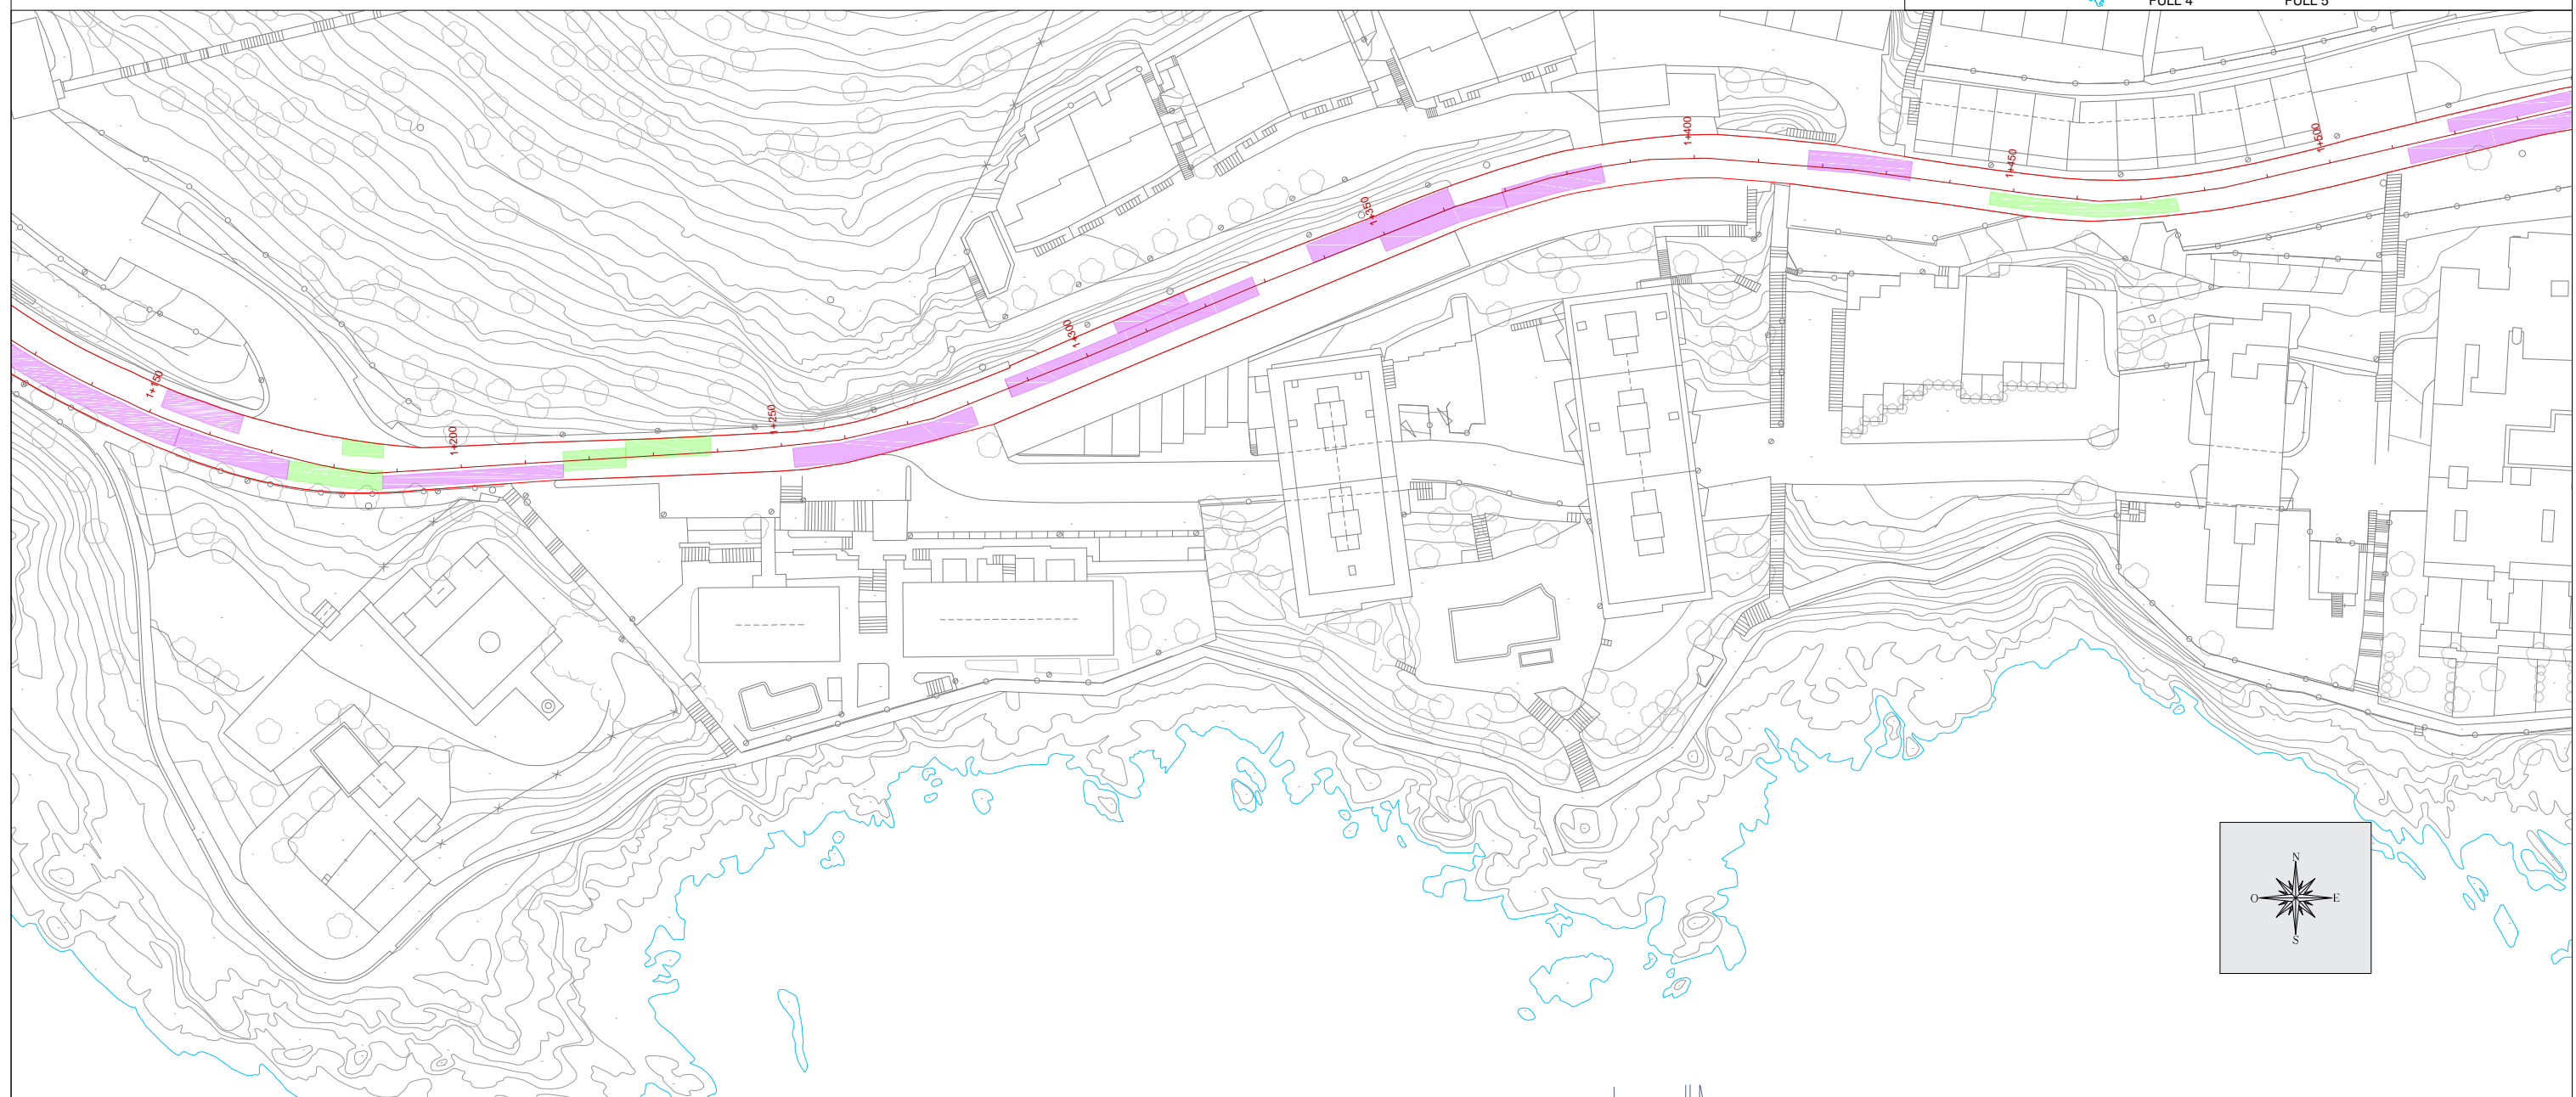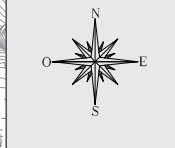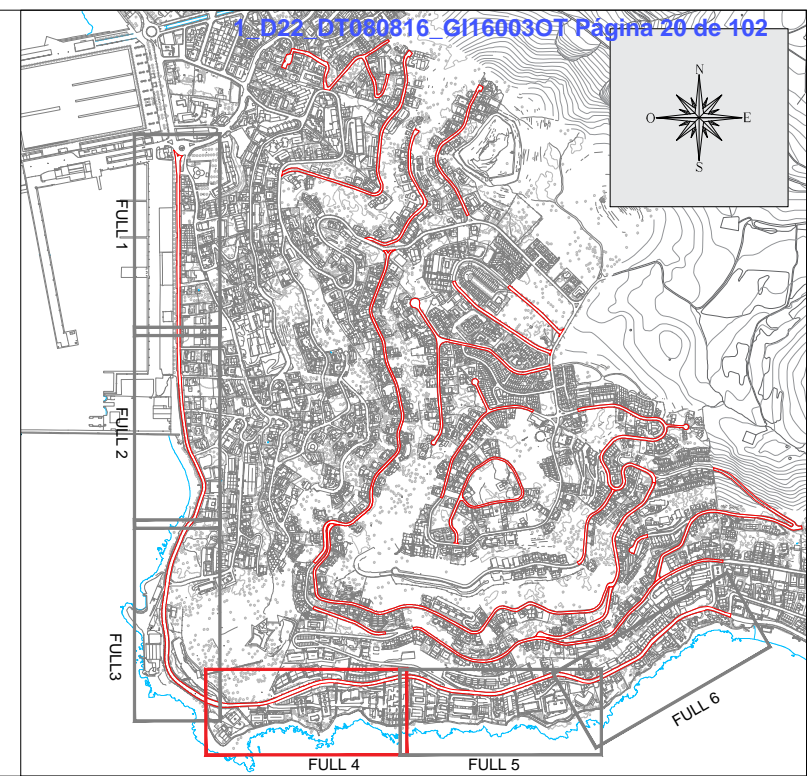

LLEGENDA ACTUACIONS	
	REPARACIÓ FLONJALLS
	FRESAT + 5CM CAPA RODADURA
	ÀMBIT

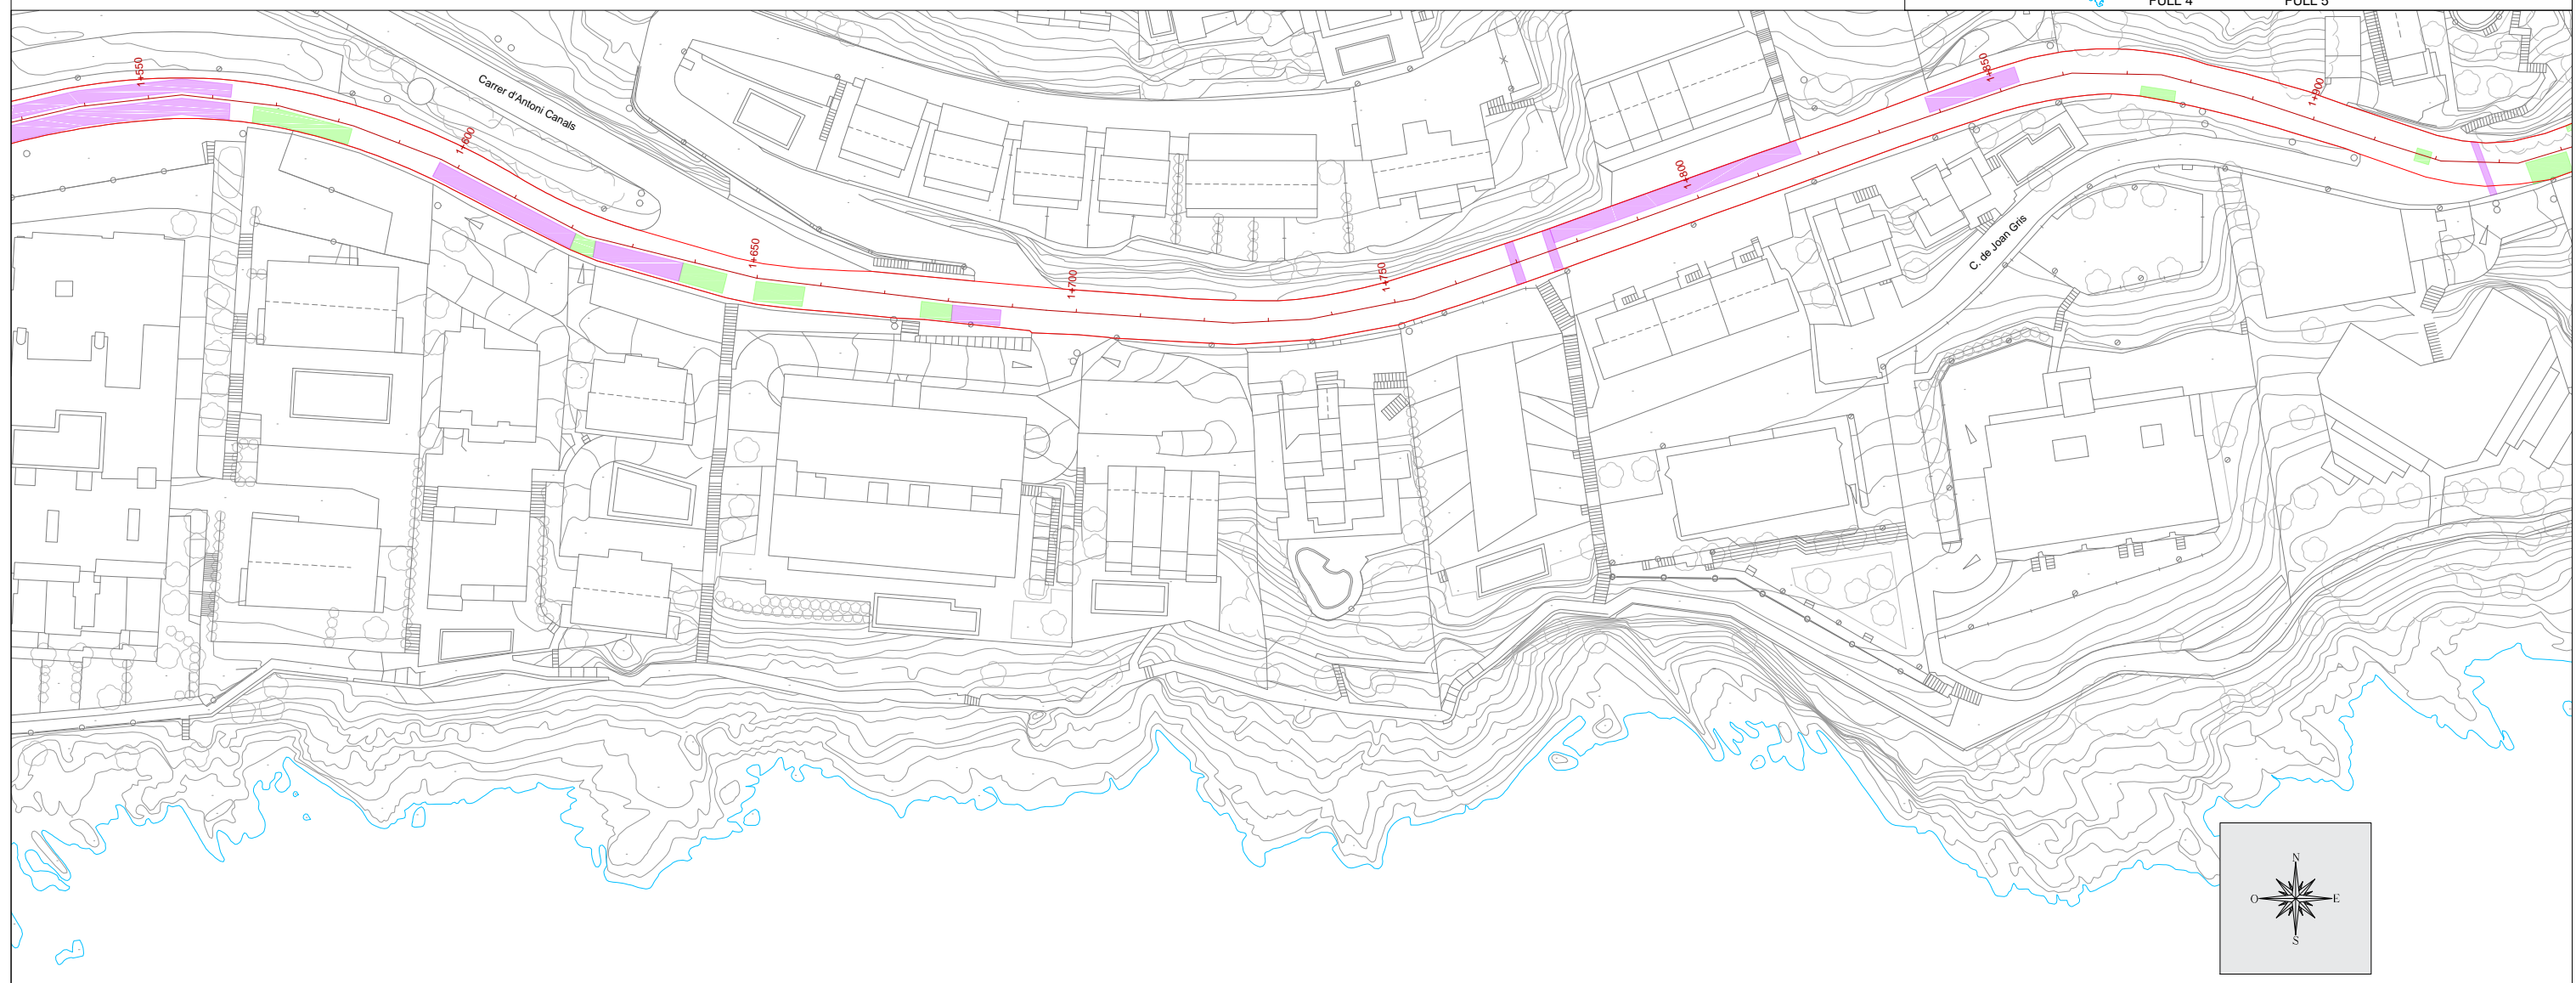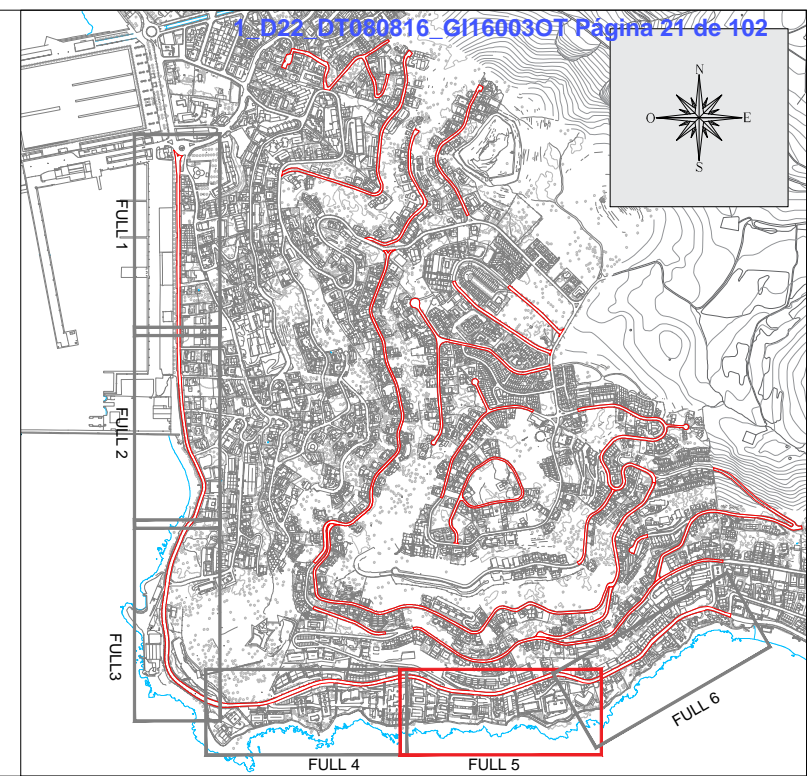



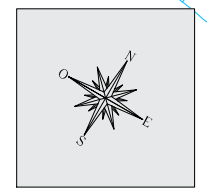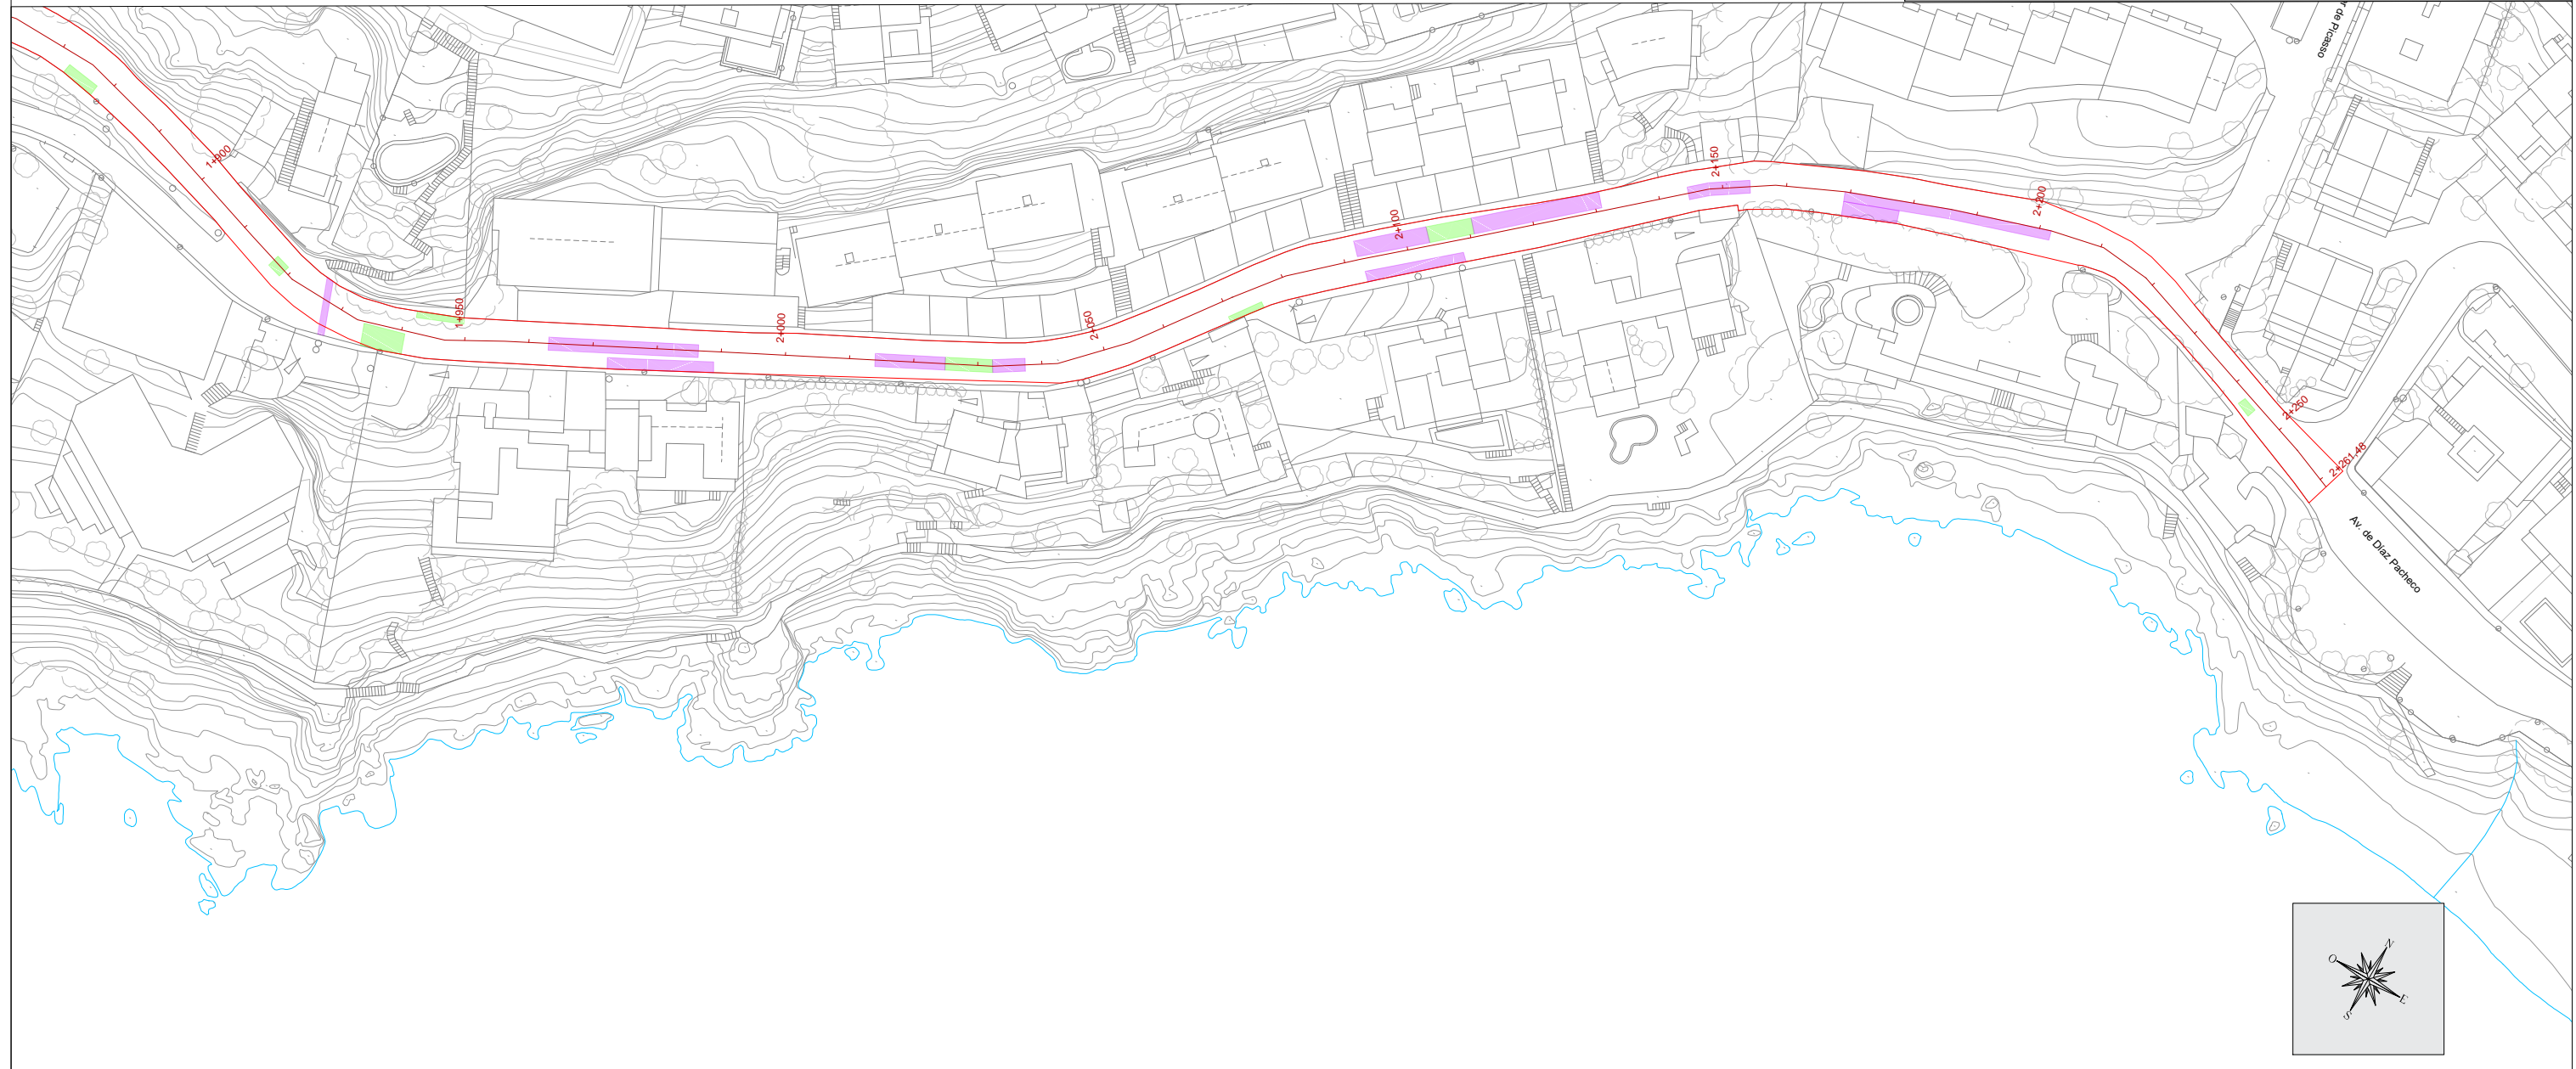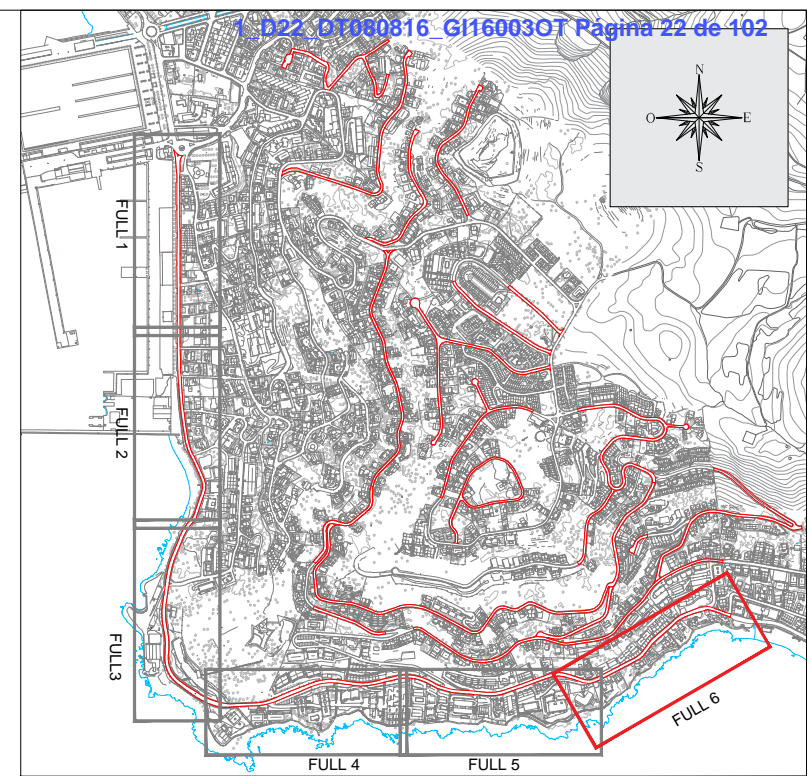








LLEGENDA ACTUACIONS	
	REPARACIÓ FLONJALLS
	FRESAT + 5CM CAPA RODADURA
	ÀMBIT









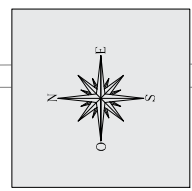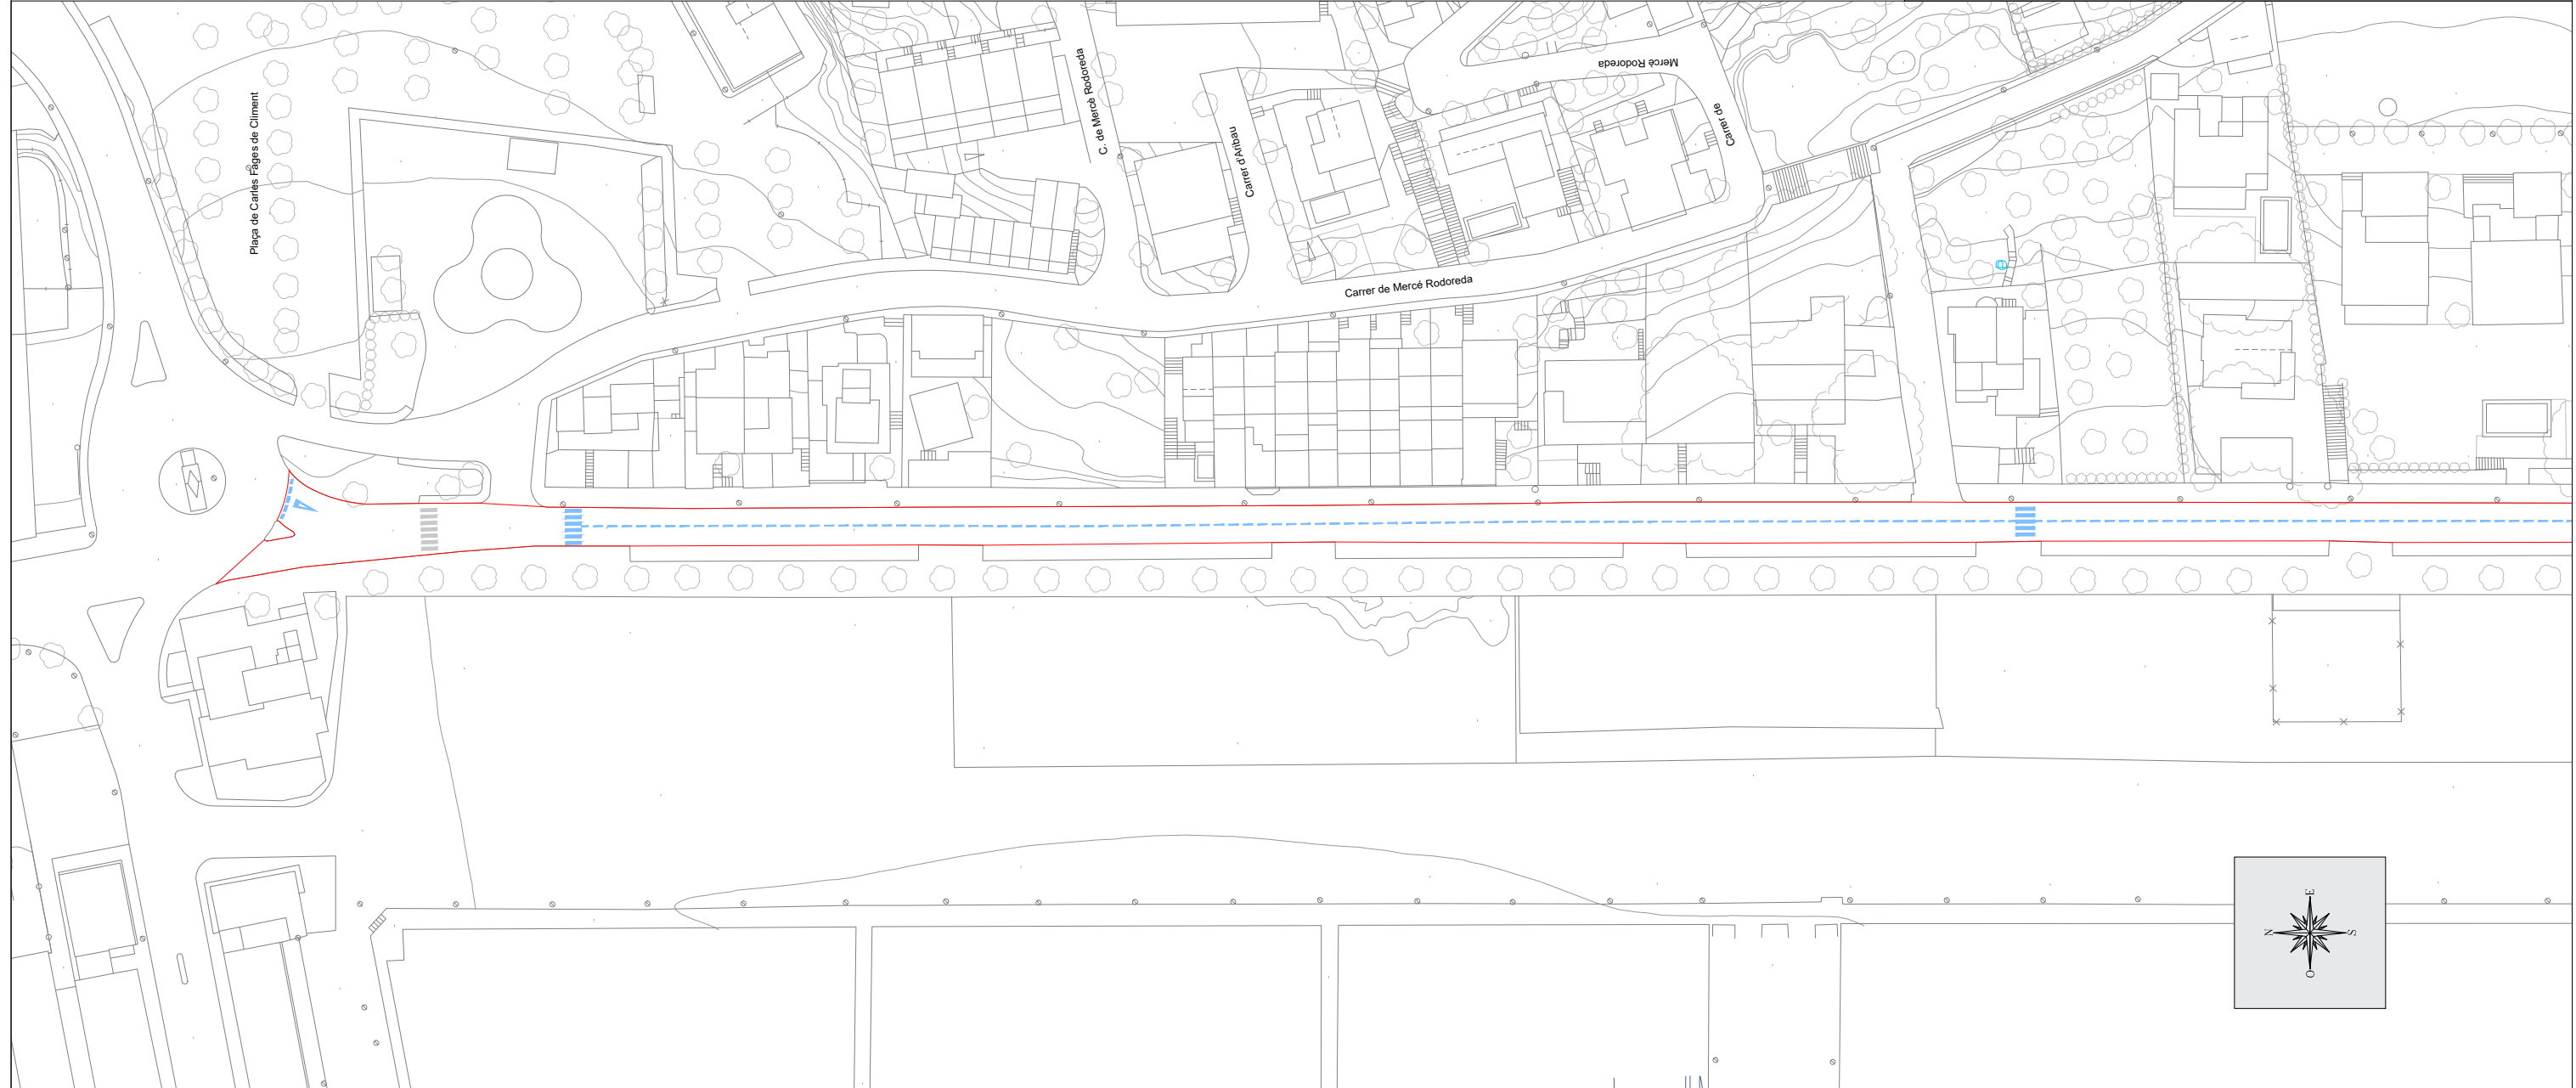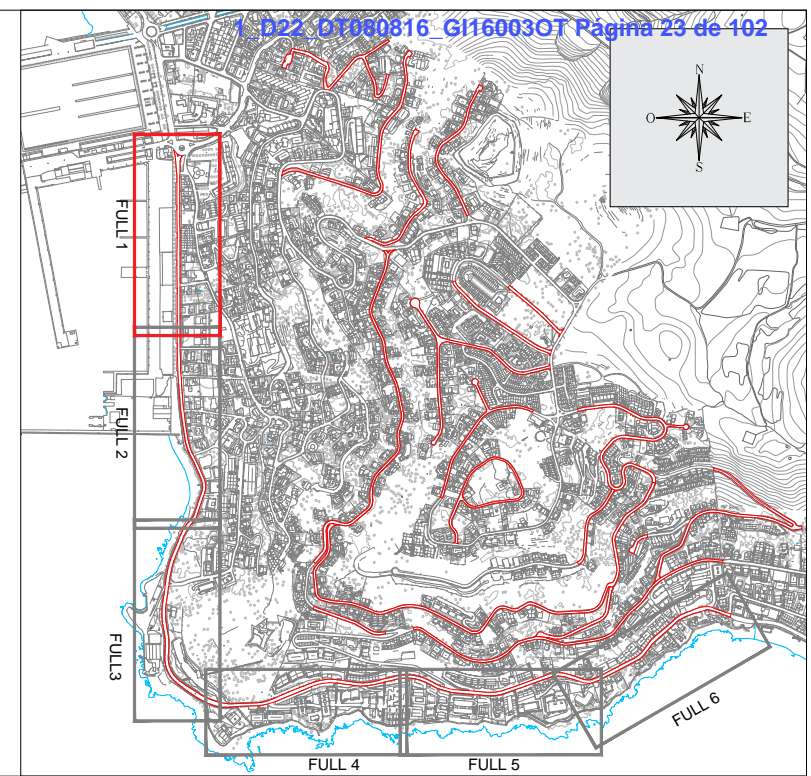

Promotor:  <b>AJUNTAMENT DE ROSES</b>	Títol del projecte: <b>REPOSICIÓ DE FERM A DIVERSOS CARRERS DE LA URBANITZACIÓ DEL PUIG ROM</b> <small>T.M. de Roses (Alt Empordà)</small>	L'autor del projecte:  <b>Marc Cucurella i Vilà</b> <small>Enginyer Tècnic d'Obres Públiques Col·legiat 12.216</small>	Nom del plànol: <b>CTRA. DEL FAR, CTRA. DE CANYELLES I AVDA. DIAZ PACHECO ACTUACIONS</b>	Escala: 1 / 1000	Data: JUNY 2016 Full: 6 de 6	Plànol: <b>4B</b>
---	--	---	---	---------------------	---------------------------------------	----------------------



LLEGENDA PINTURA

	LÍNIA CENTRE VIAL
	LÍNIA GROGA
	LÍNIA ATURADA
	SENYAL STOP
	LÍNIA CEDIU EL PAS
	SENYAL CEDIU EL PAS
	LÍNIES APARCAMENT
	LÍNIES PAS VIANANTS







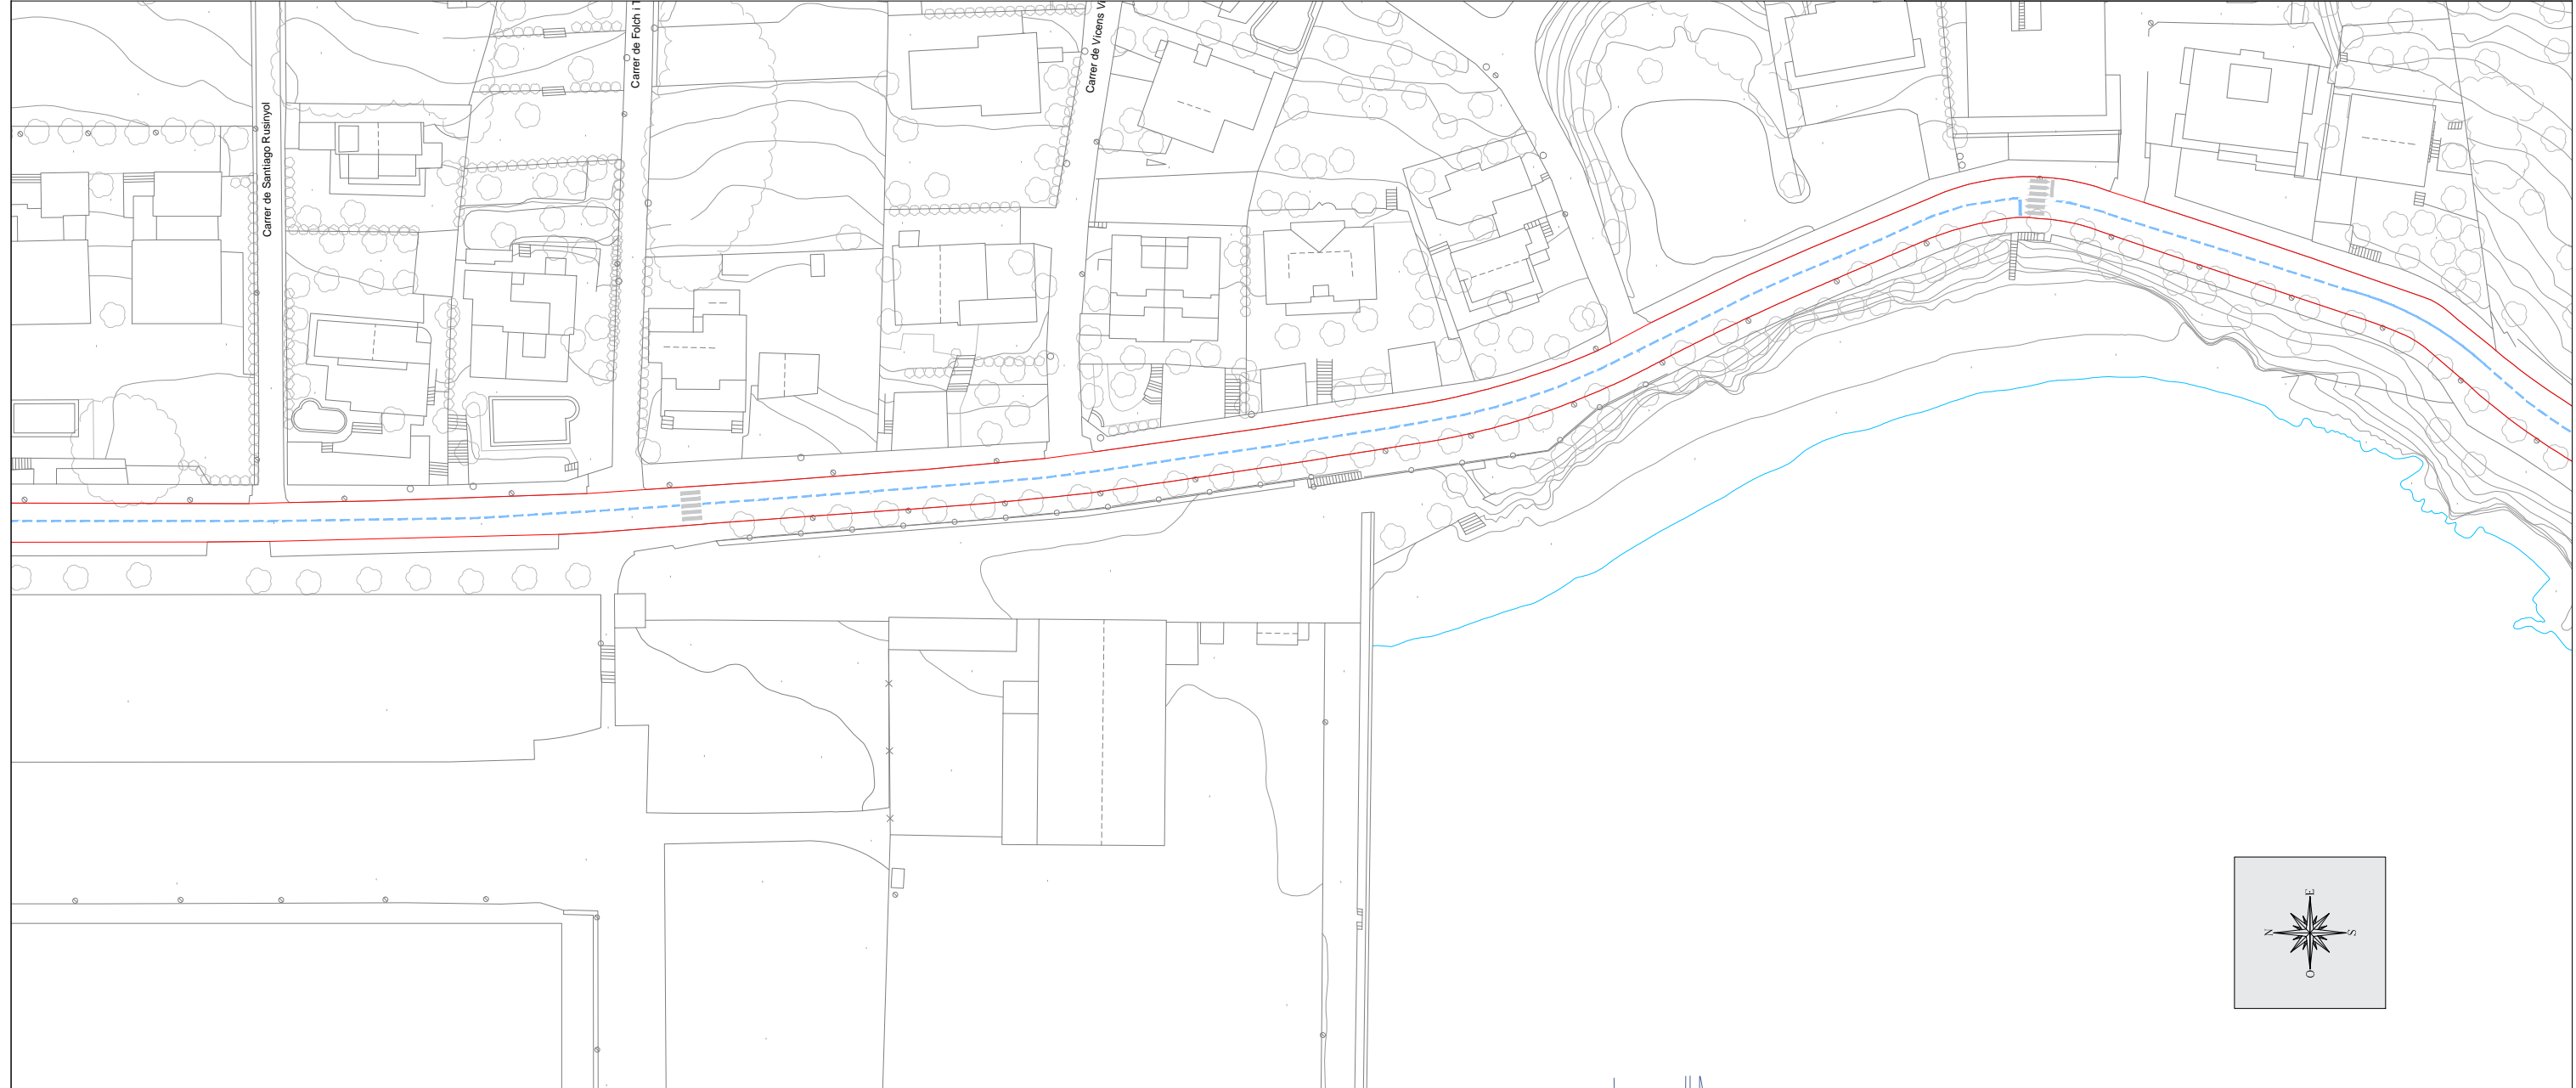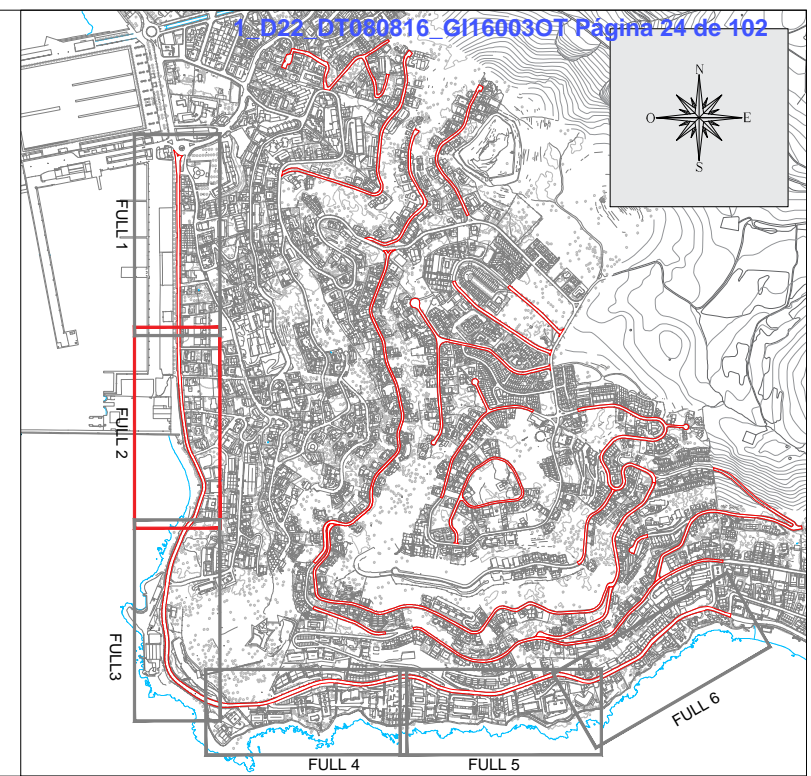



LLEGENDA PINTURA

	LÍNIA CENTRE VIAL
	LÍNIA GROGA
	LÍNIA ATURADA
	SENYAL STOP
	LÍNIA CEDIU EL PAS
	SENYAL CEDIU EL PAS
	LÍNIES APARCAMENT
	LÍNIES PAS VIANANTS





LLEGENDA PINTURA	
	LÍNIA CENTRE VIAL
	LÍNIA GROGA
	LÍNIA ATURADA
	SENYAL STOP
	LÍNIA CEDIU EL PAS
	SENYAL CEDIU EL PAS
	LÍNIES APARCAMENT
	LÍNIES PAS VIANANTS

