







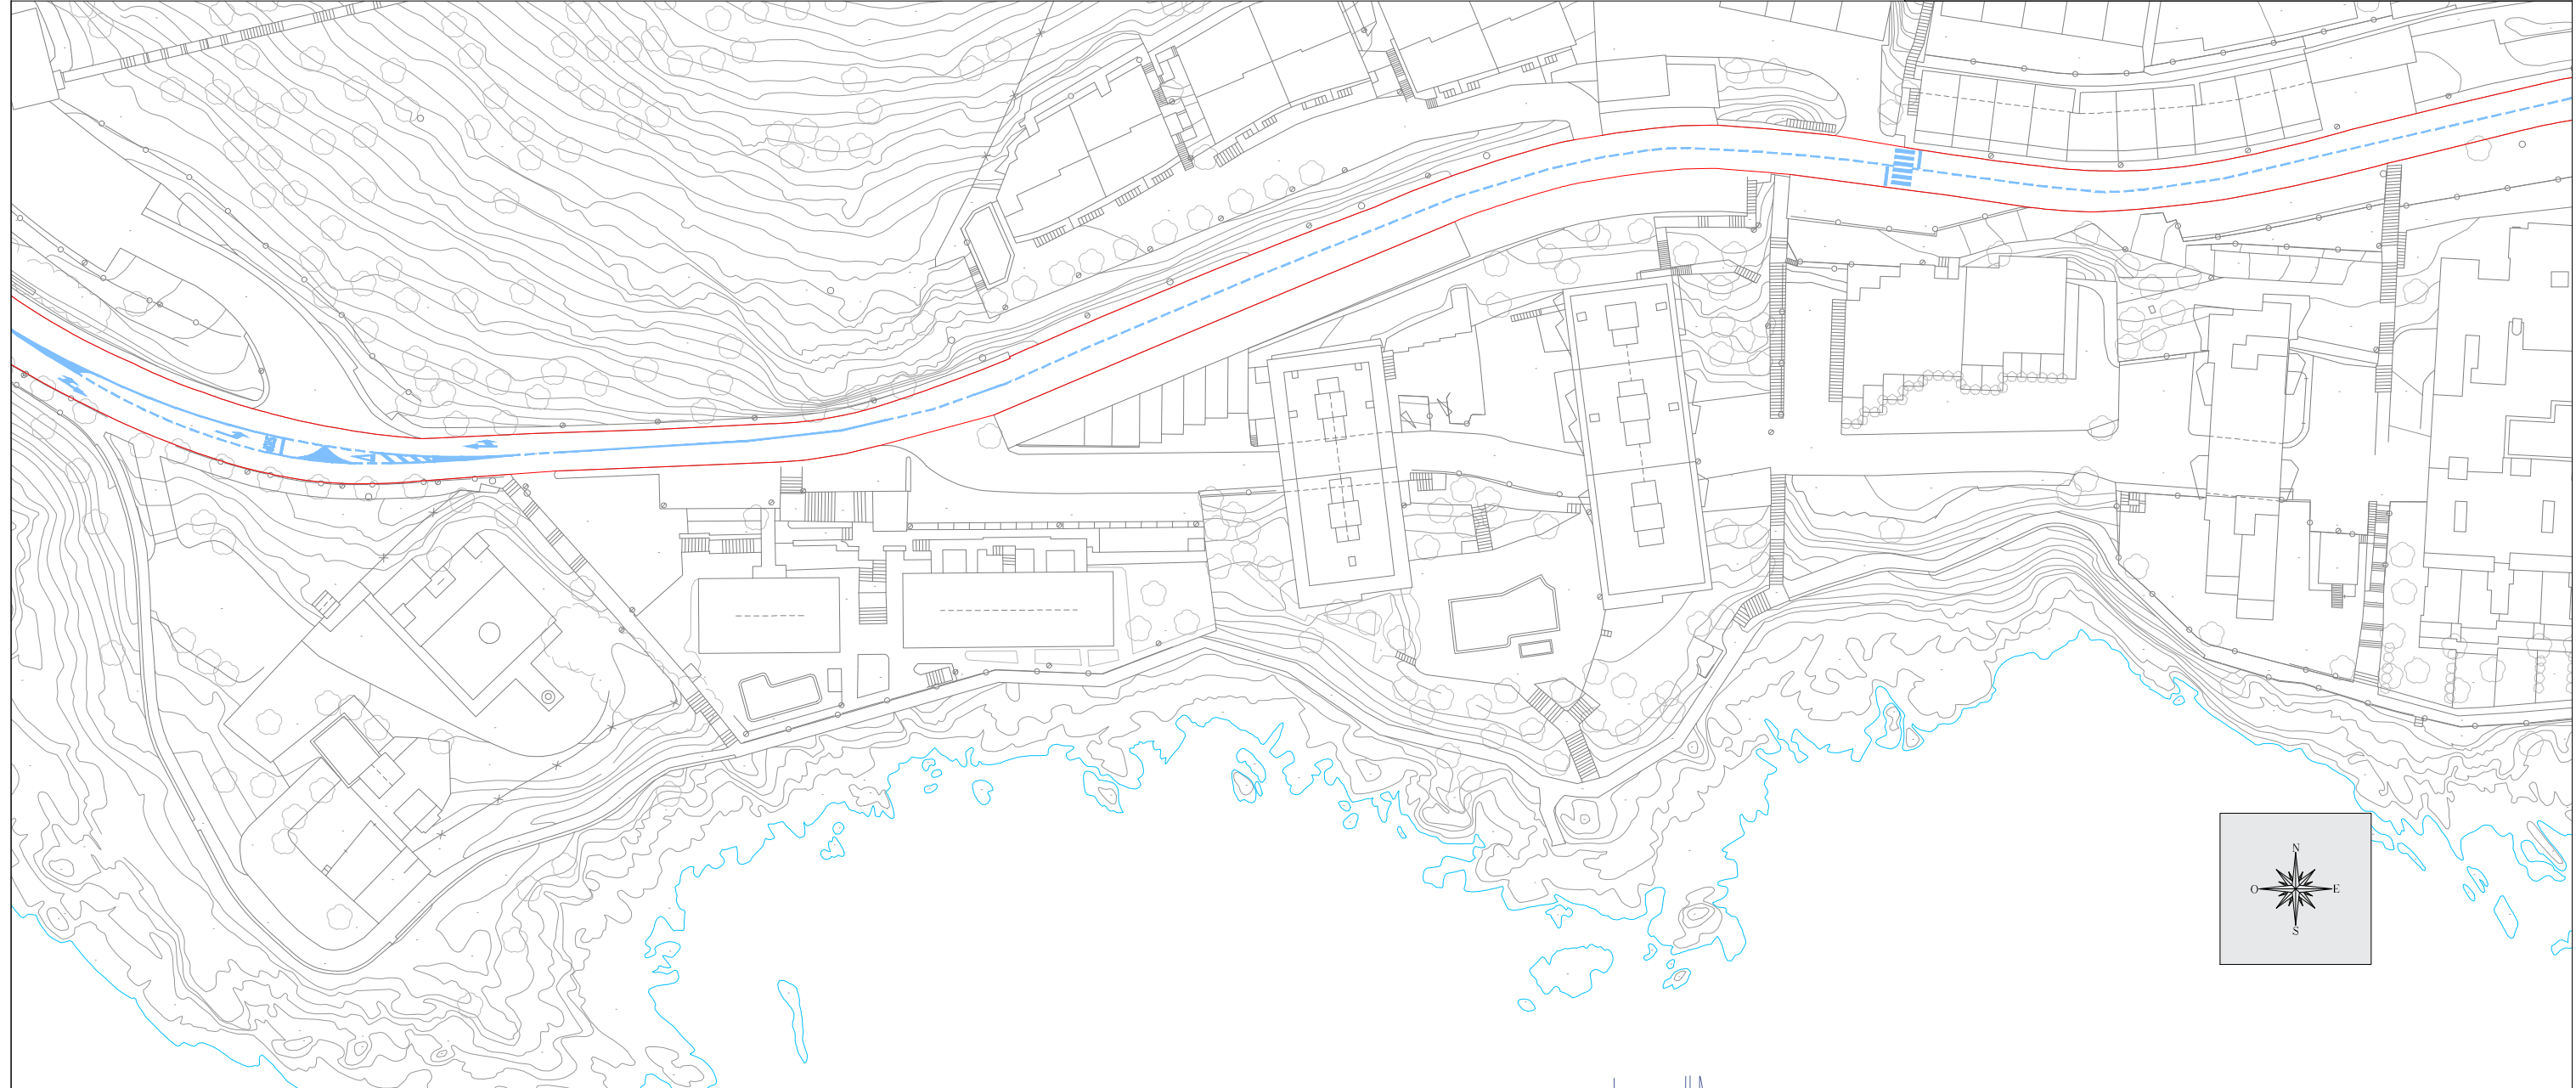
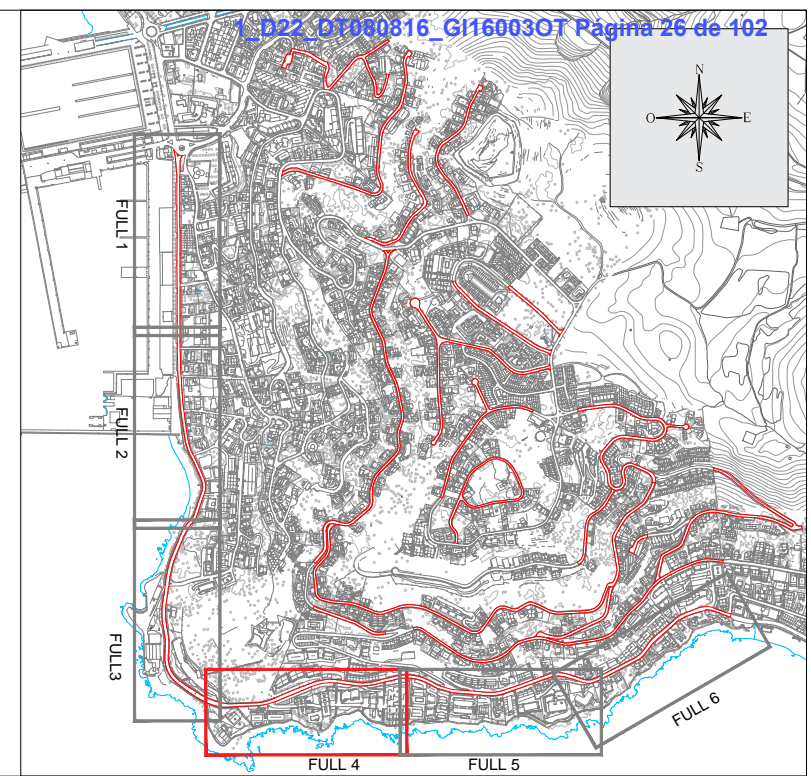








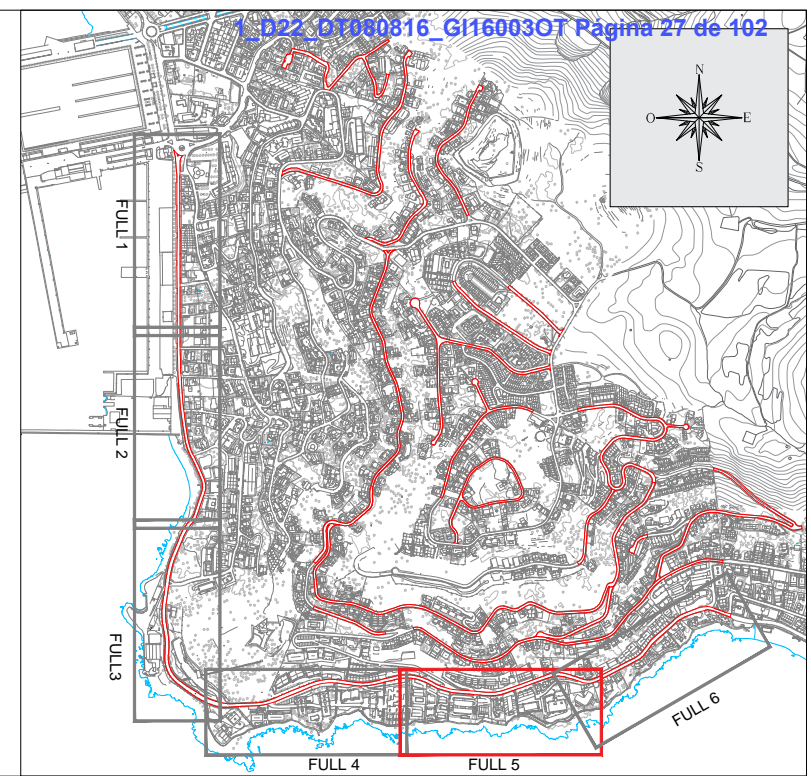










LLEGENDA PINTURA	
	LÍNIA CENTRE VIAL
	LÍNIA GROGA
	LÍNIA ATURADA
	SENYAL STOP
	LÍNIA CEDIU EL PAS
	SENYAL CEDIU EL PAS
	LÍNIES APARCAMENT
	LÍNIES PAS VIANANTS



LLEGENDA PINTURA	
	LÍNIA CENTRE VIAL
	LÍNIA GROGA
	LÍNIA ATURADA
	SENYAL STOP
	LÍNIA CEDIU EL PAS
	SENYAL CEDIU EL PAS
	LÍNIES APARCAMENT
	LÍNIES PAS VIANANTS



LLEGENDA PINTURA	
	LÍNIA CENTRE VIAL
	LÍNIA GROGA
	LÍNIA ATURADA
	SENYAL STOP
	LÍNIA CEDIU EL PAS
	SENYAL CEDIU EL PAS
	LÍNIES APARCAMENT
	LÍNIES PAS VIANANTS


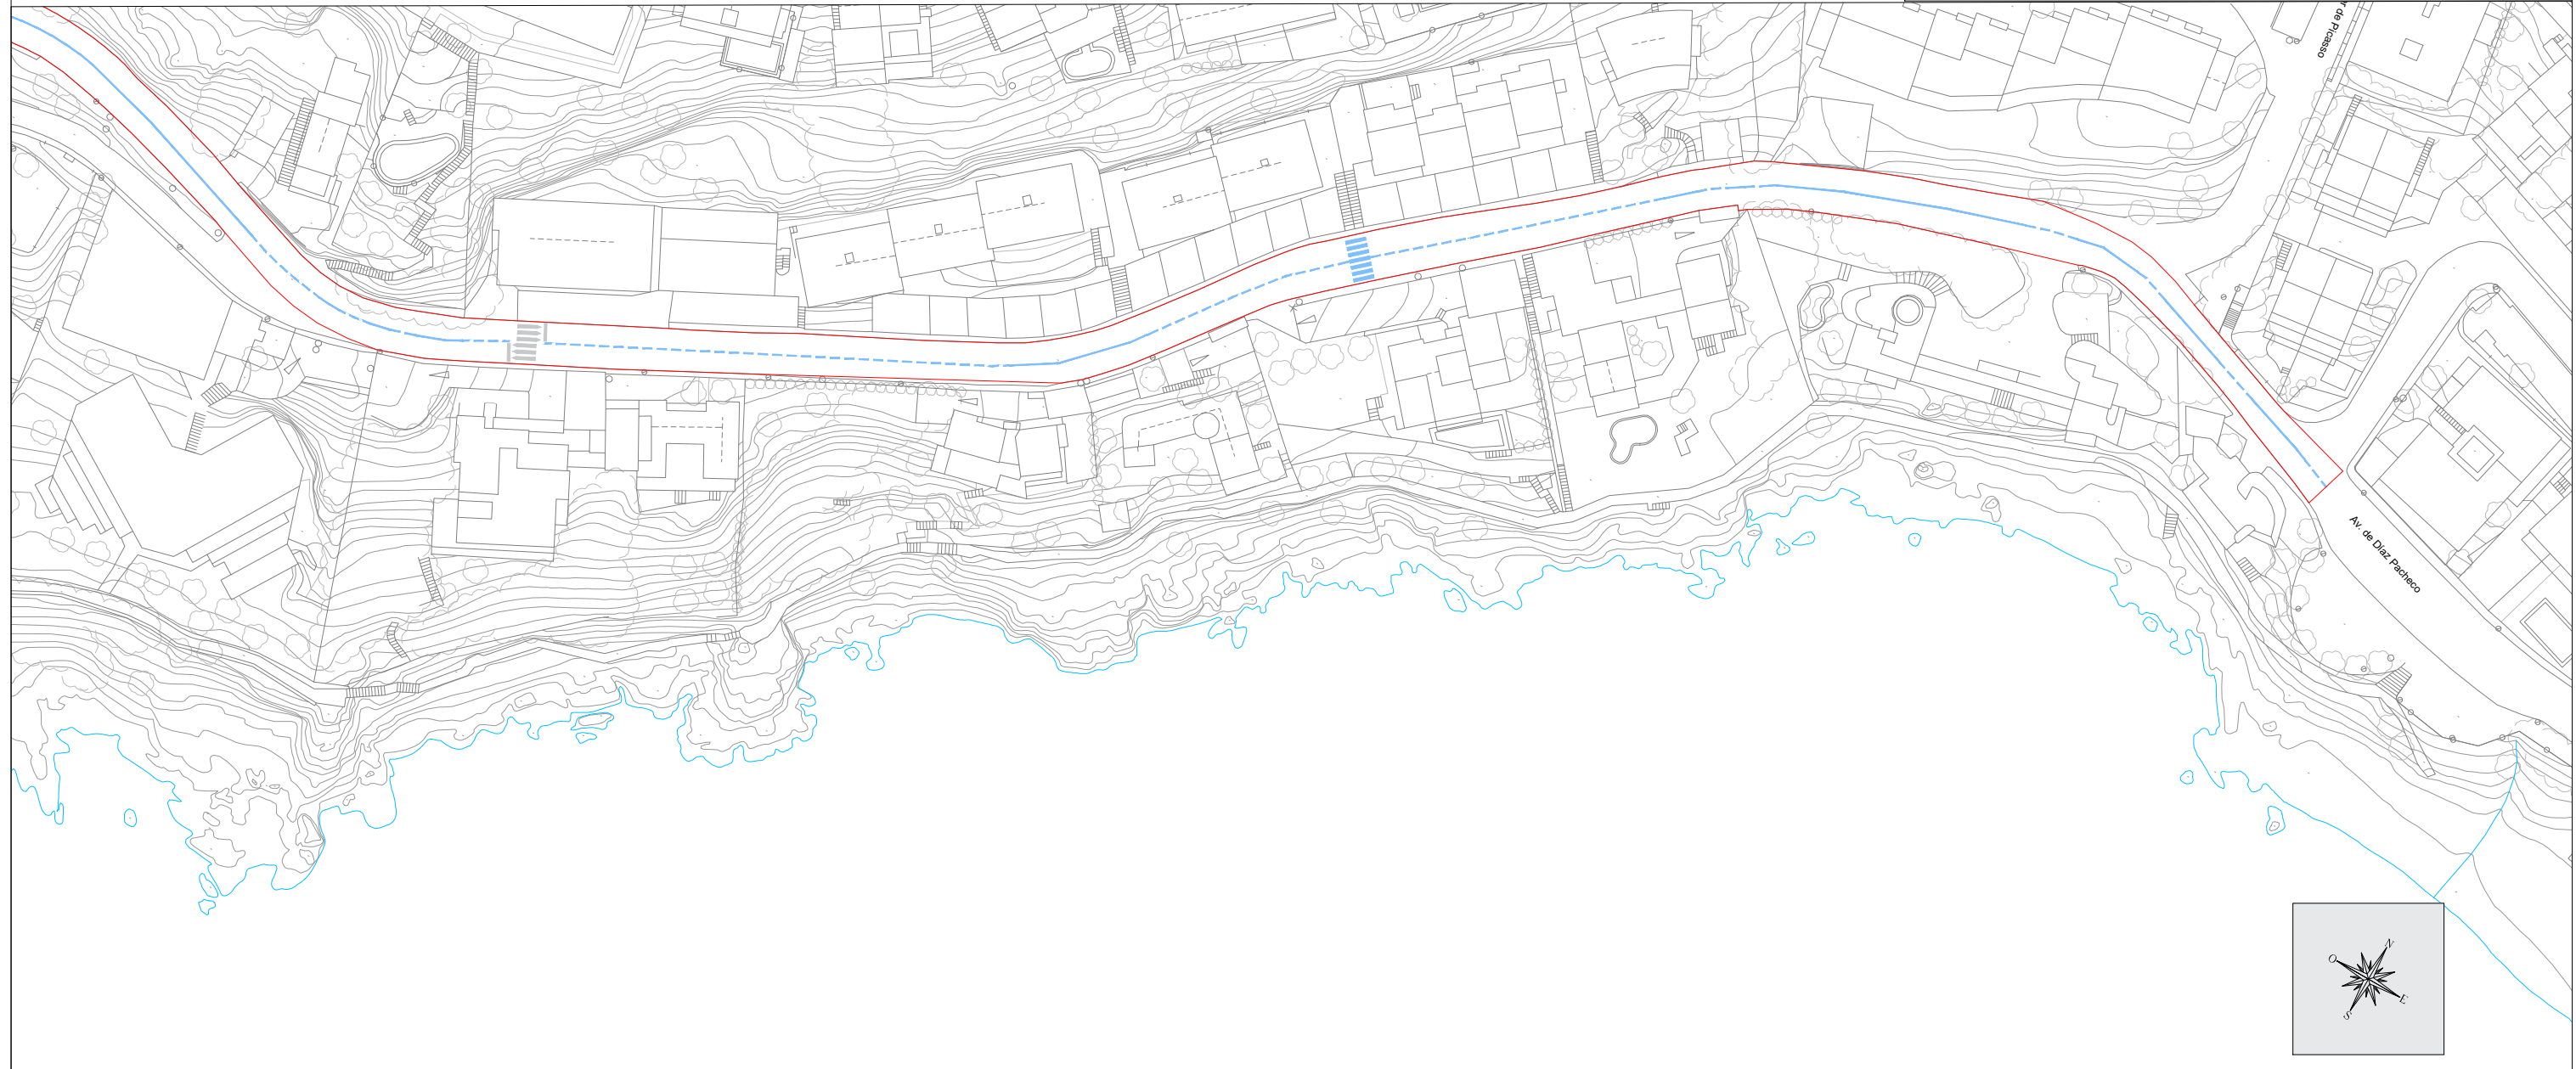


FOTO 1

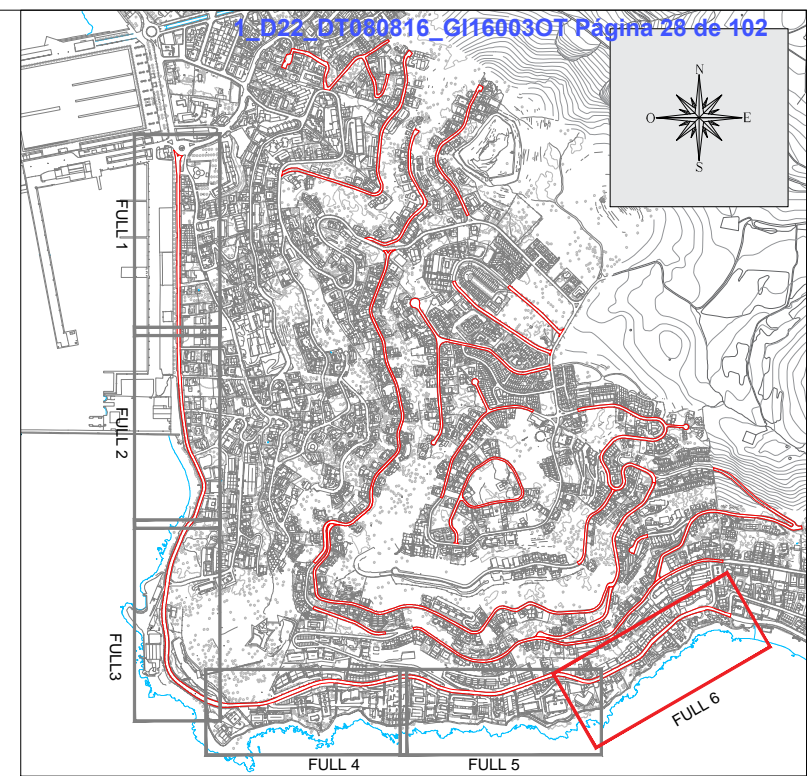

FOTO 2



FOTO 3



FOTO 4



FOTO 5

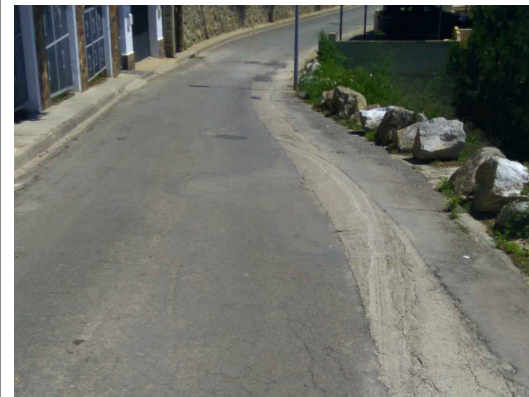
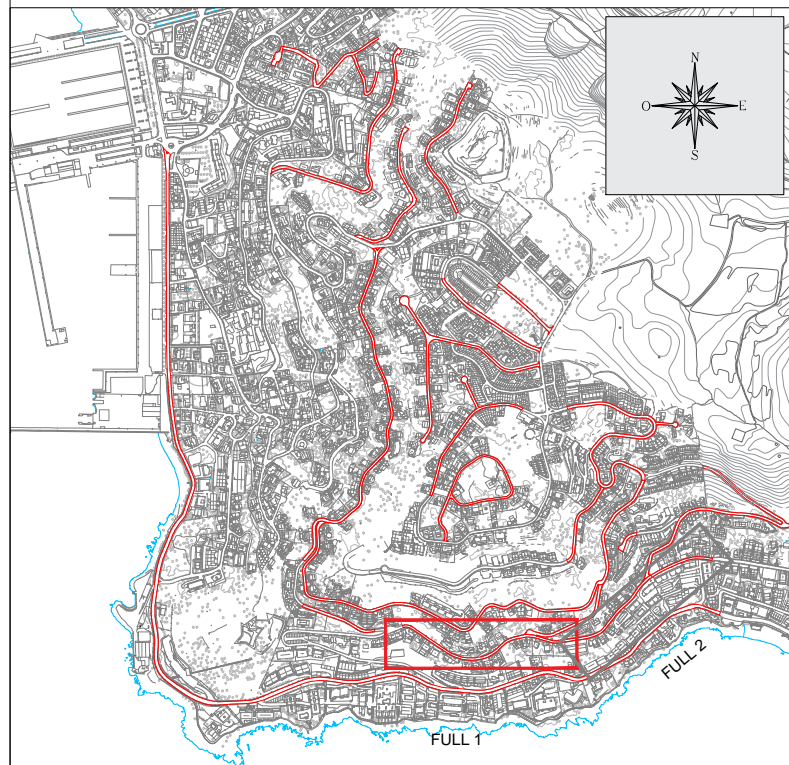
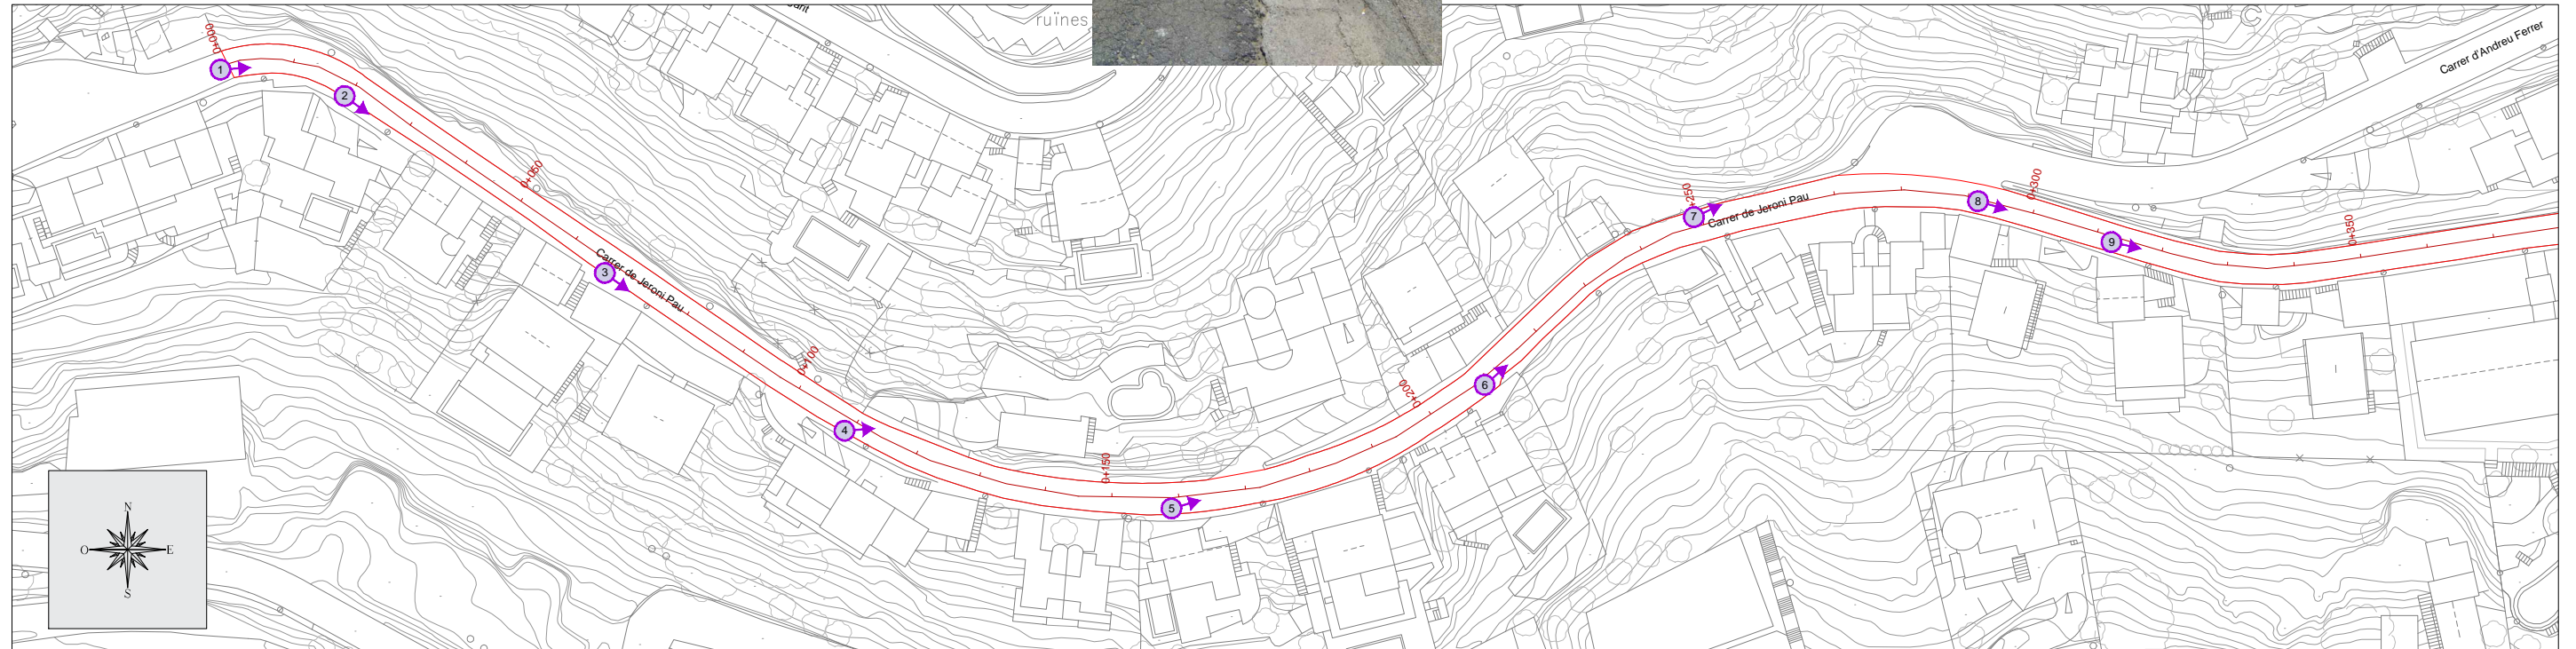
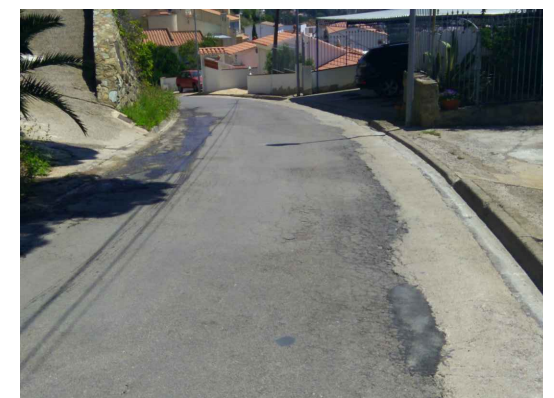


FOTO 6

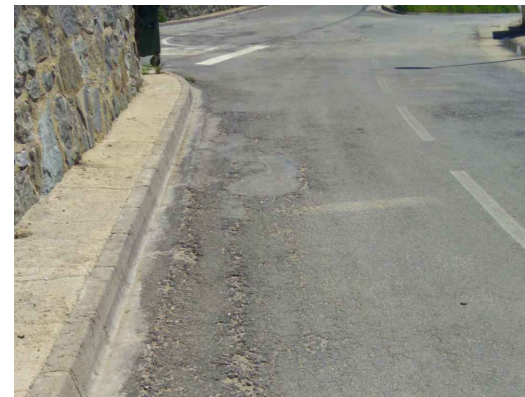


FOTO 7



FOTO 8

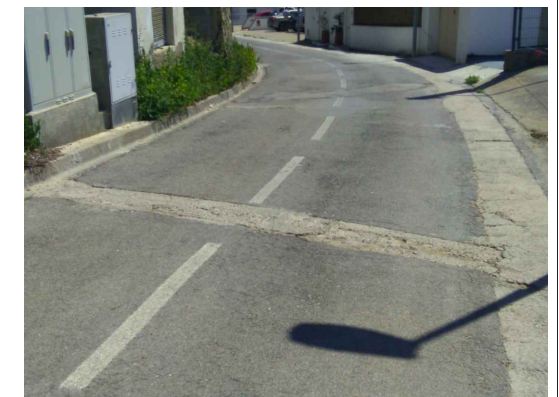


FOTO 9

FOTO 10



FOTO 11



FOTO 12

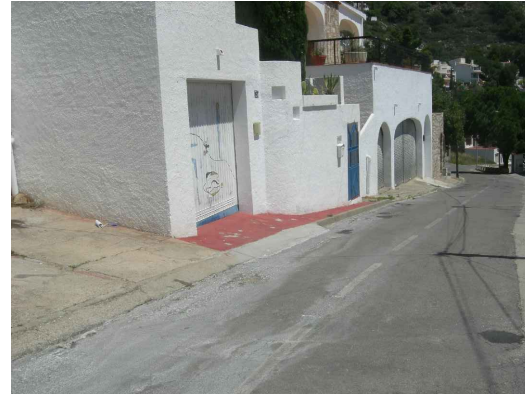


FOTO 13

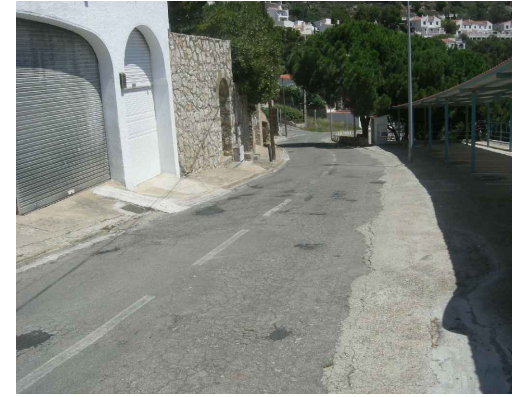


FOTO 14


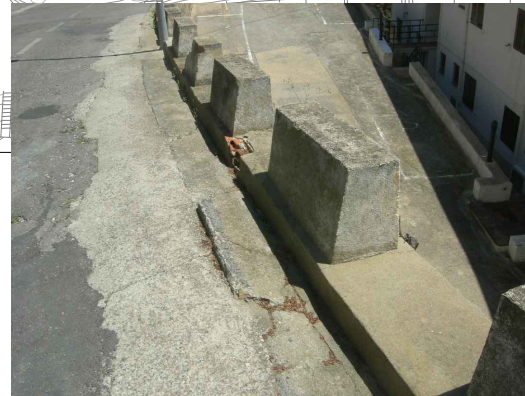


FOTO 15

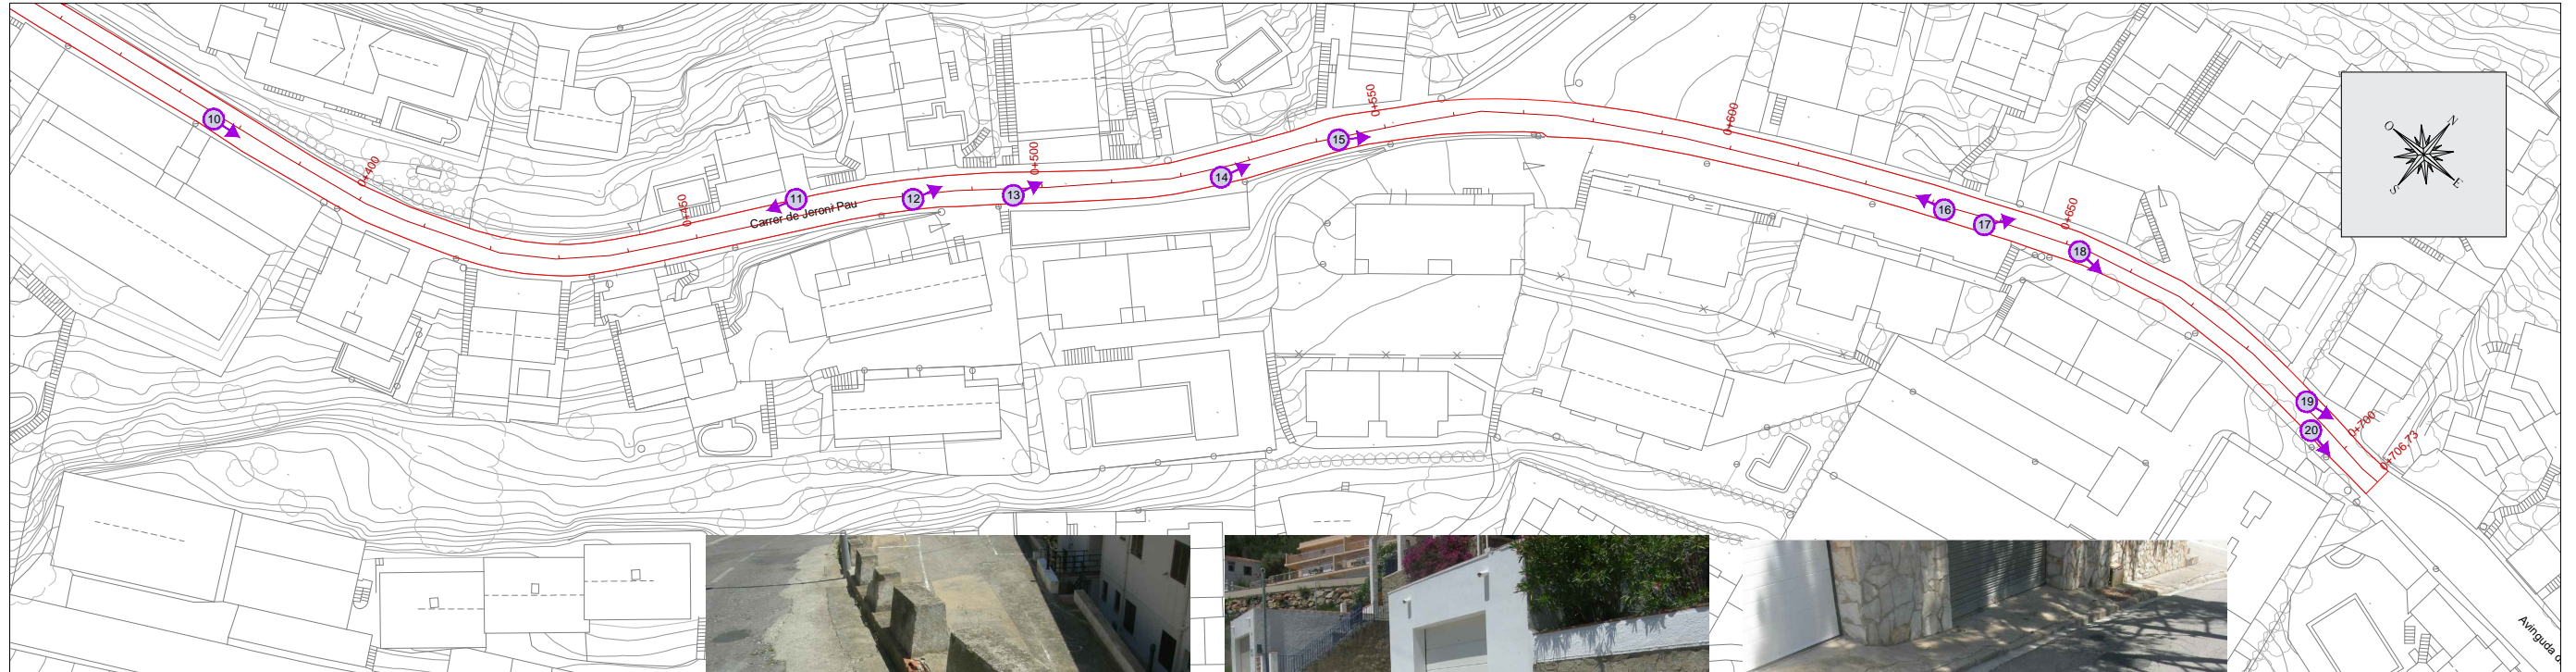

FOTO 16

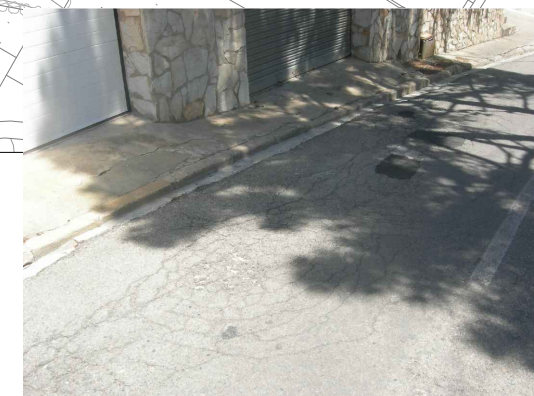


FOTO 17

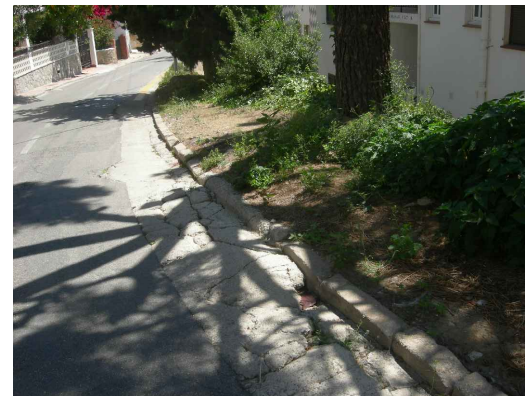



FOTO 18




FOTO 19



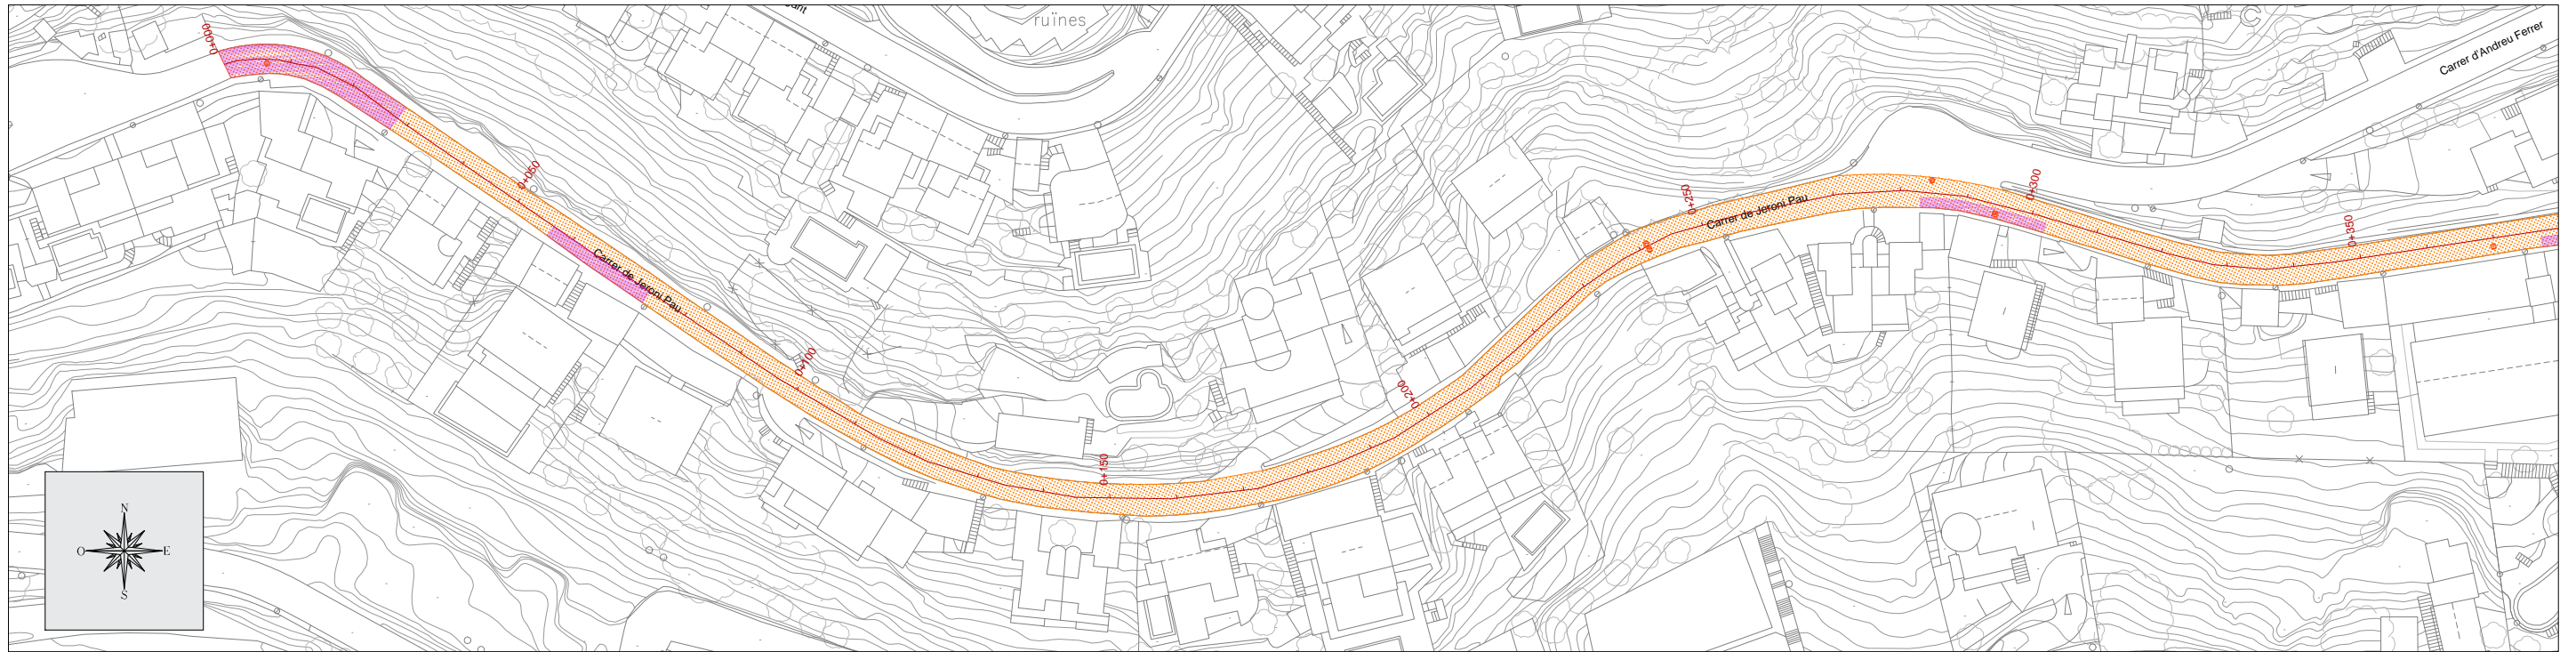
FOTO 20



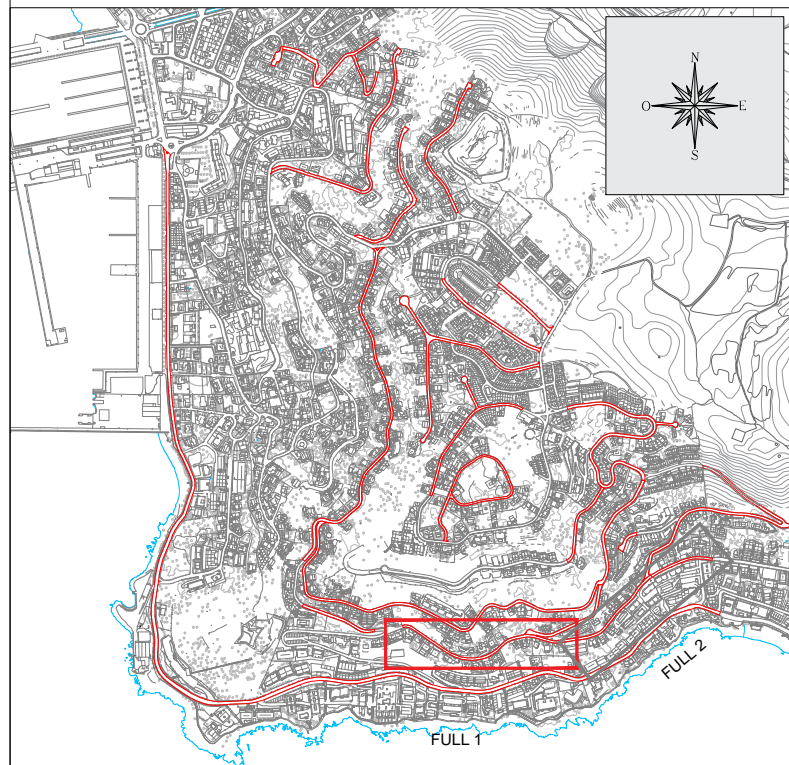
3.150,57m2




LLEGENDA ACTUACIONS	
	SANEJAMENT D'ARRELS
	REGULARITZACIÓ DE FERM
	SCM CAPA RODAMENT
	ANIVELLAMENT DE TAPES DE REGISTRE

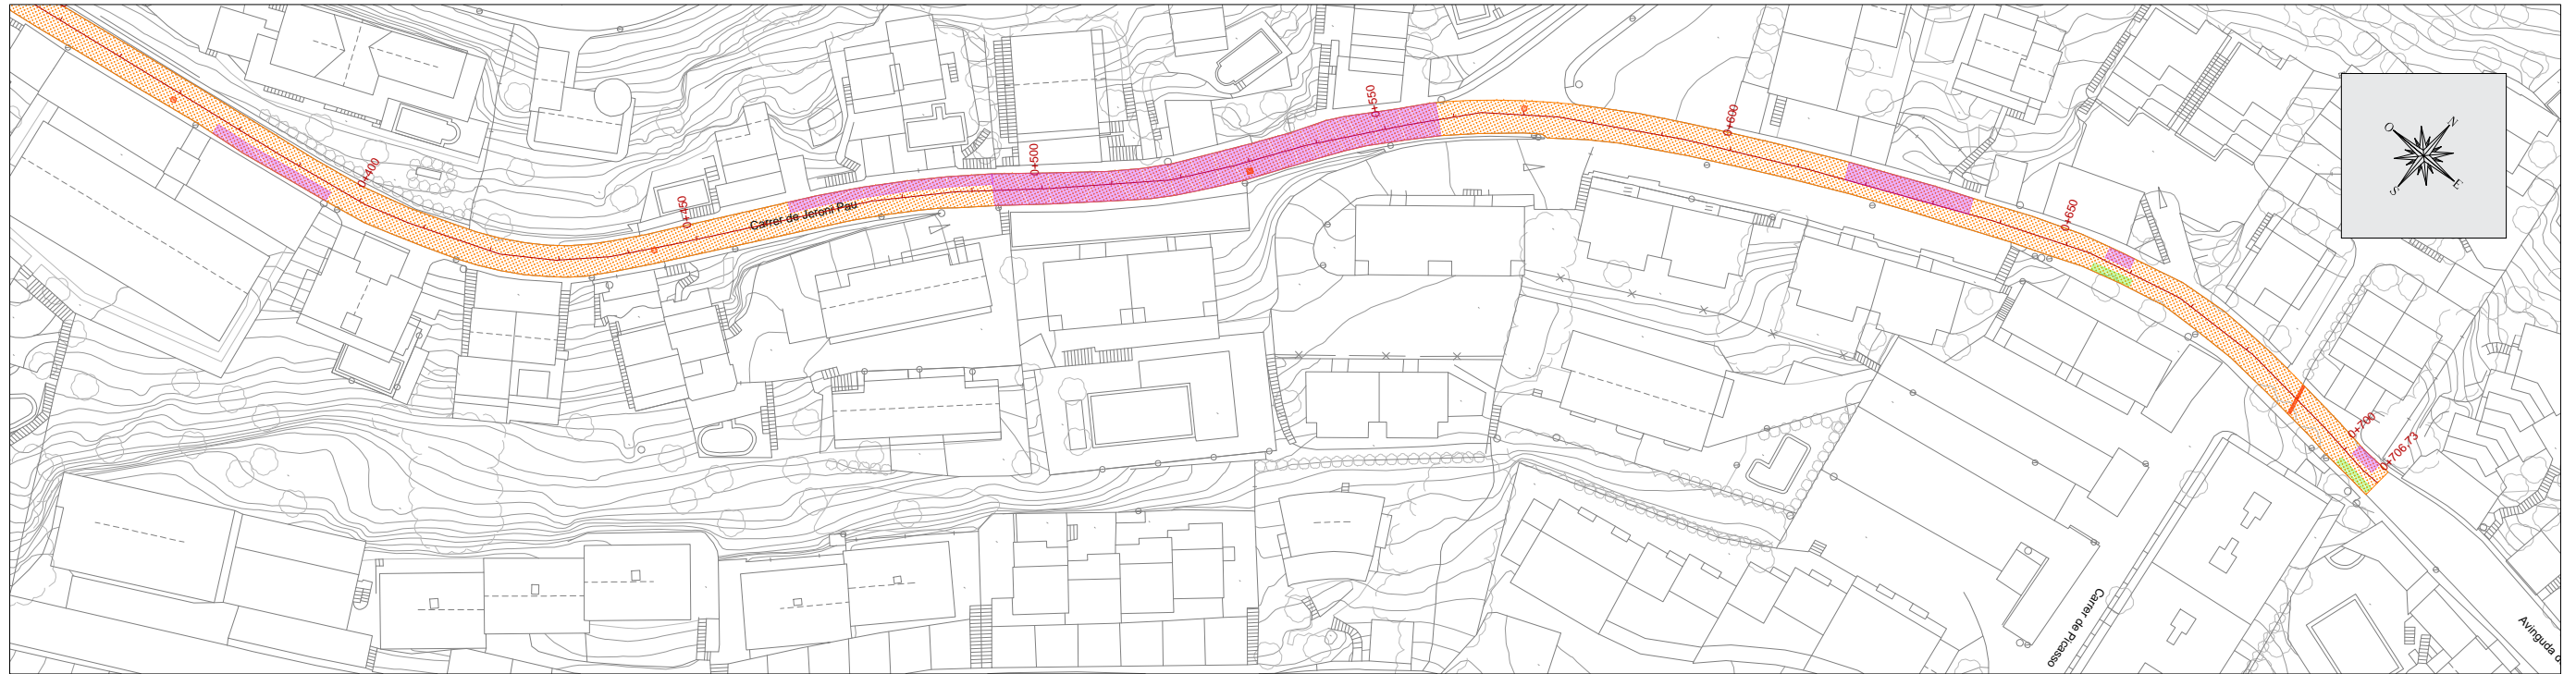

LLEGENDA ACTUACIONS	
	SANEJAMENT D'ARRELS
	REGULARITZACIÓ DE FERM
	SCM CAPA RODAMENT
	ANIVELLAMENT DE TAPES DE REGISTRE

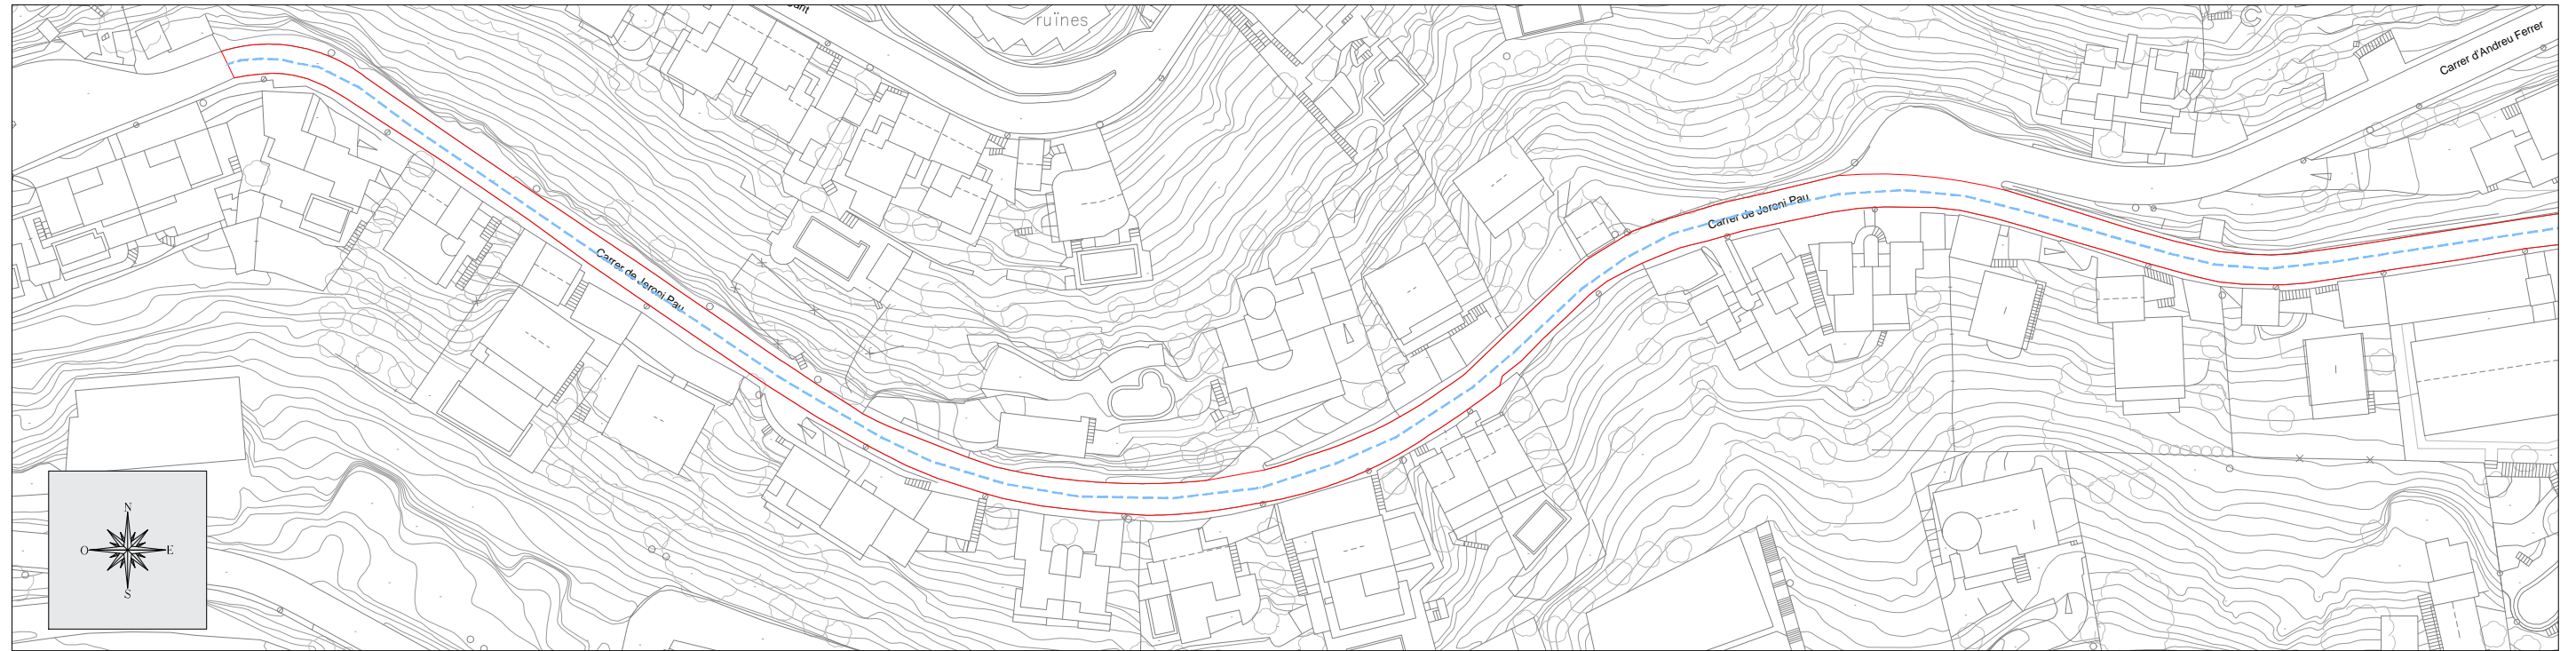

LLEGENDA PINTURA	
	LÍNIA CENTRE VIAL
	LÍNIA GROGA
	LÍNIA ATURADA
	SENYAL STOP
	LÍNIA CEDIU EL PAS
	SENYAL CEDIU EL PAS
	LÍNIES APARCAMENT

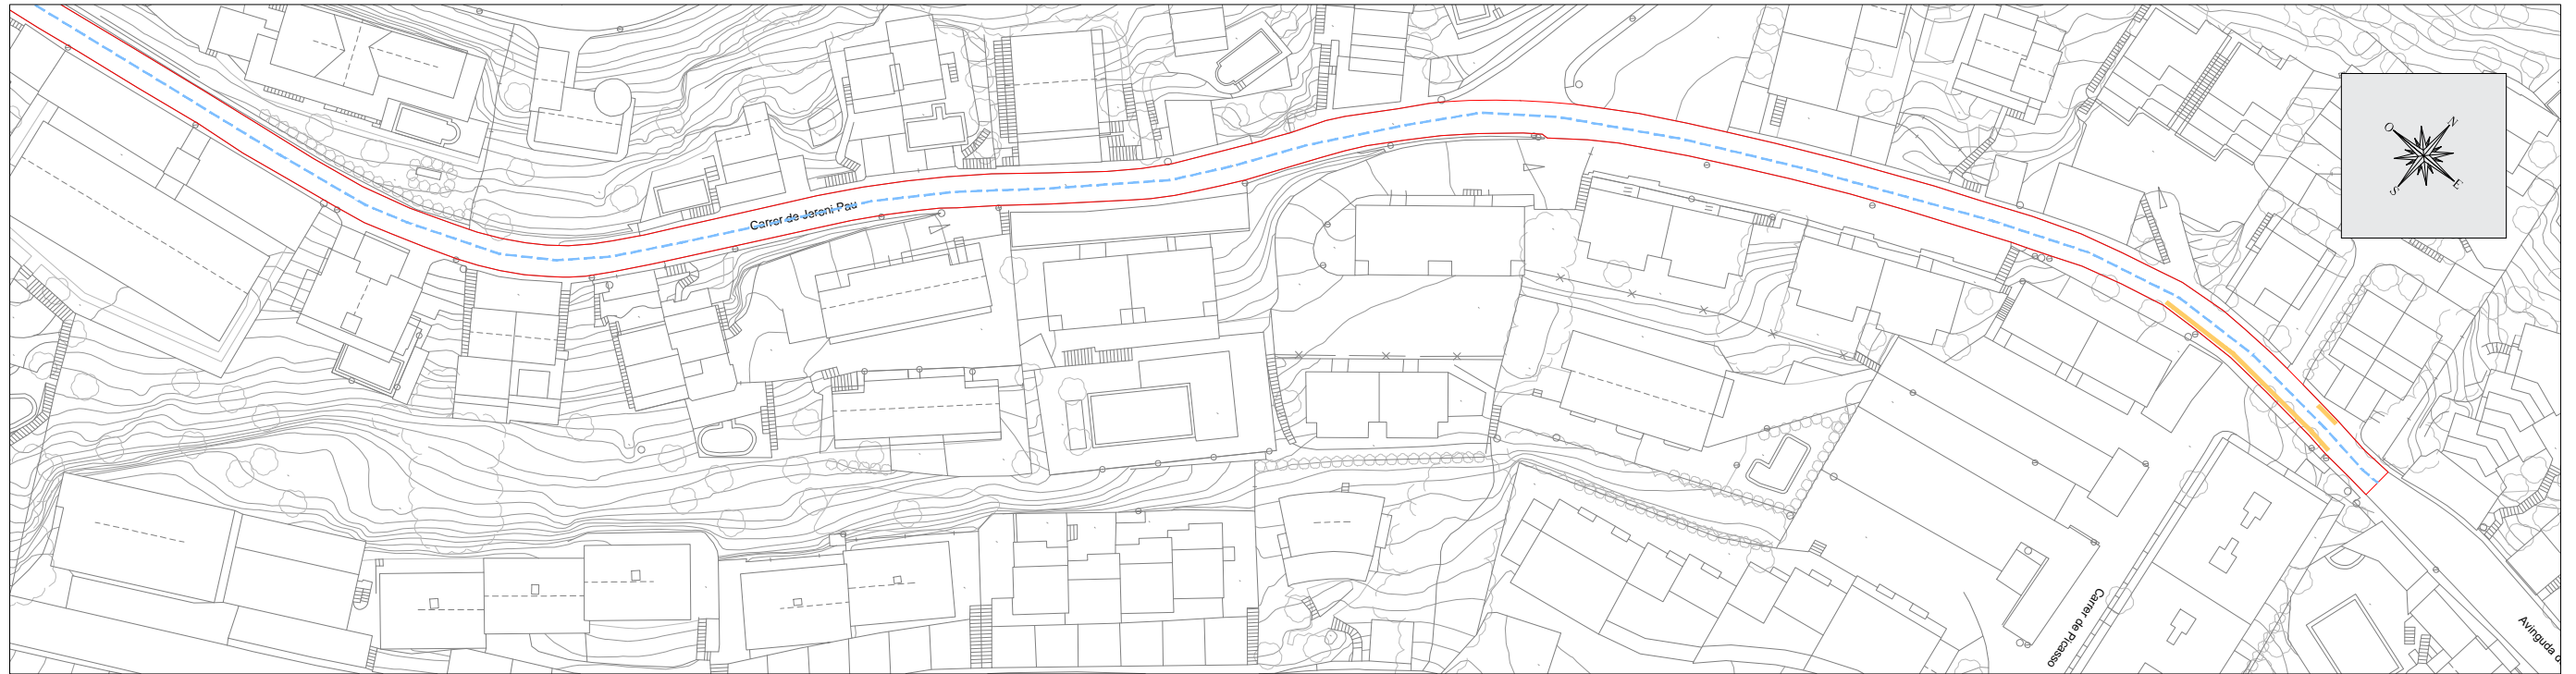

LLEGENDA PINTURA	
	LÍNIA CENTRE VIAL
	LÍNIA GROGA
	LÍNIA ATURADA
	SENYAL STOP
	LÍNIA CEDIU EL PAS
	SENYAL CEDIU EL PAS
	LÍNIES APARCAMENT



FOTO 1



FOTO 2



FOTO 3



FOTO 4



FOTO 5

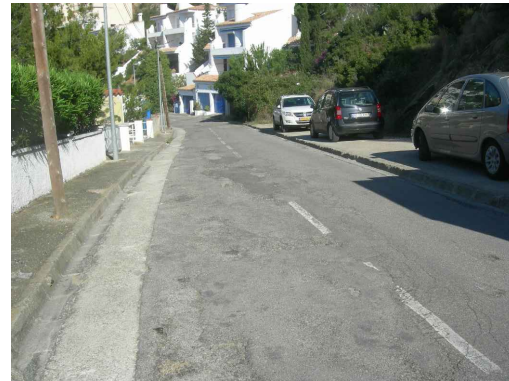


FOTO 6



FOTO 7

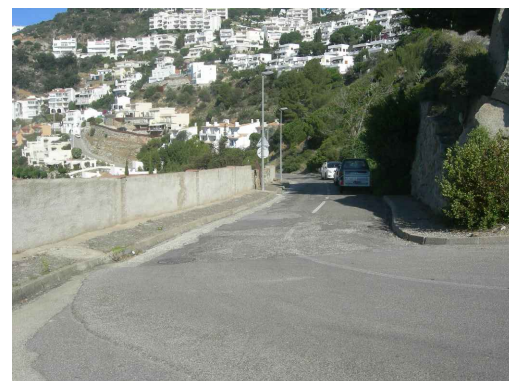


FOTO 8



FOTO 9

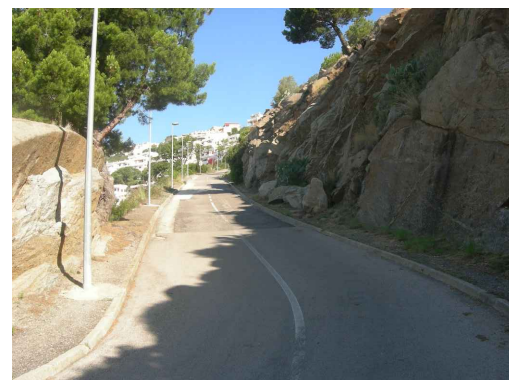


FOTO 10


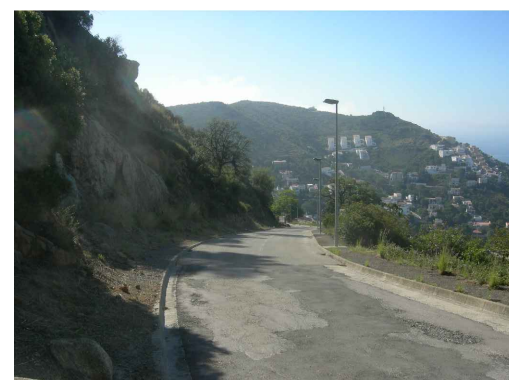


FOTO 11

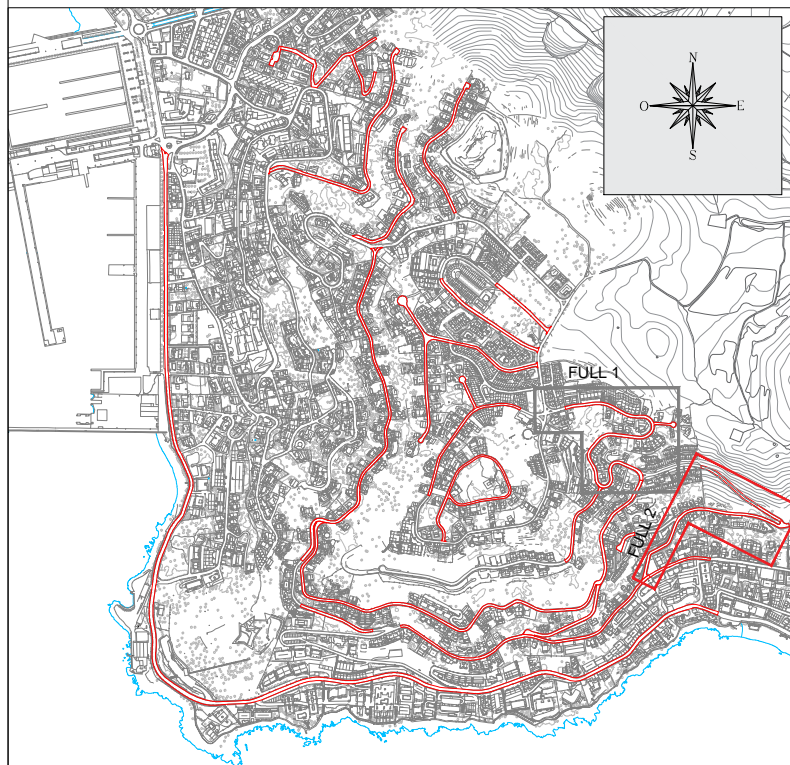


FOTO 12



Promotor:  **AJUNTAMENT DE ROSES**

Títol del projecte: **REPOSICIÓ DE FERM A DIVERSOS CARRERS DE LA URBANITZACIÓ DEL PUIG ROM**
T.M. de Roses (Alt Empordà)

L'autor del projecte:  **Marc Cucurella i Vilà**
Enginyer Tècnic d'Obres Públiques
Col·legiat 12.216

Nom del plànol: **CARRERS JOAN TIMONEDA I BERNAT FENOLLAR**
REPORTATGE FOTOGRÀFIC

Escala: **1 / 1000**

Data: **JUNY 2016**
Full: **1 de 2**

Plànol: **6A**

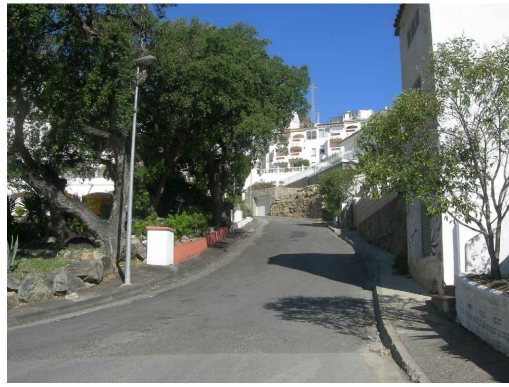


FOTO 13



FOTO 14



FOTO 15



FOTO 16

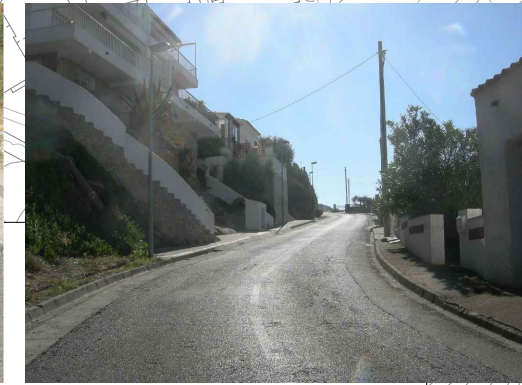


FOTO 17

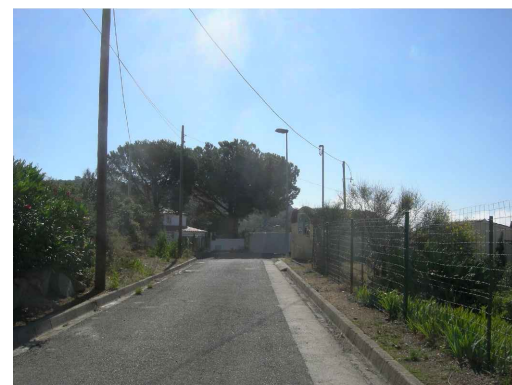


FOTO 18

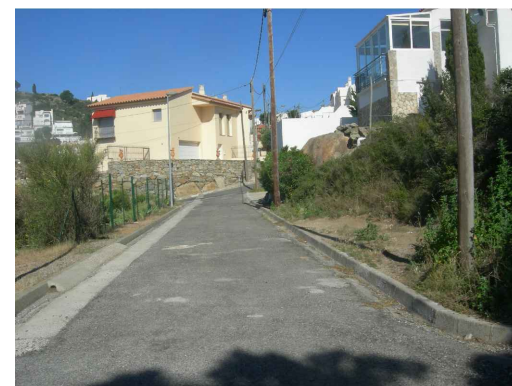


FOTO 19

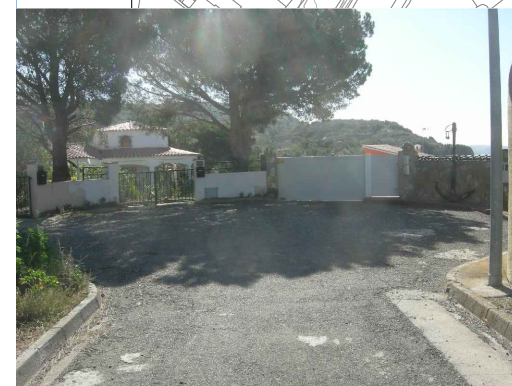


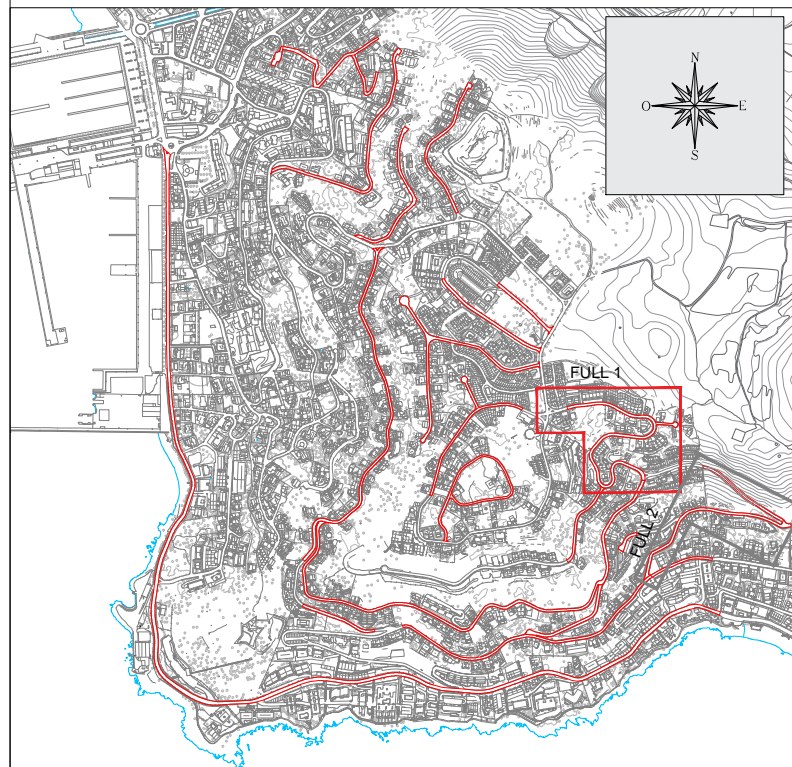
FOTO 20

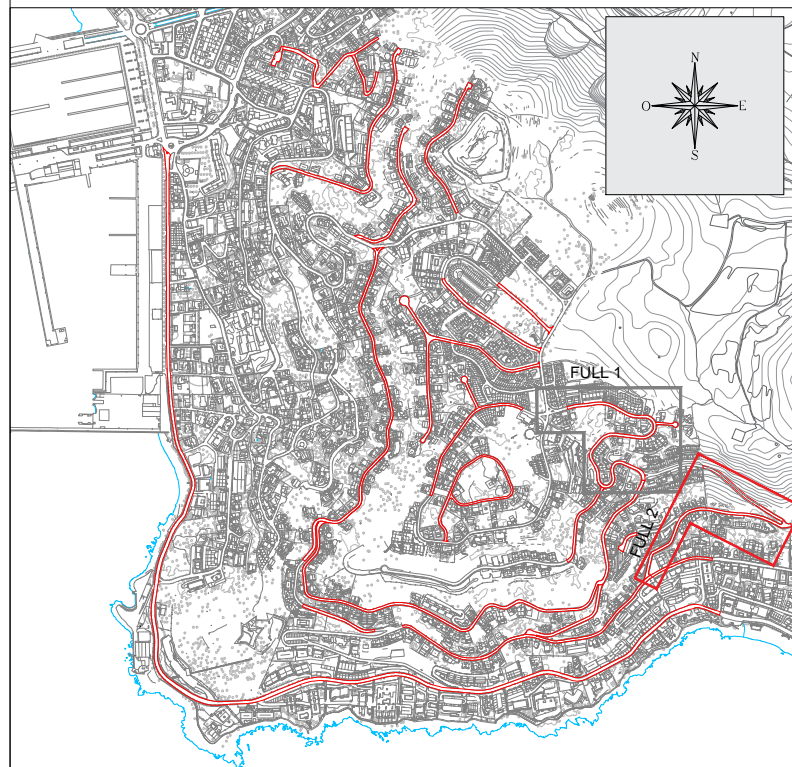
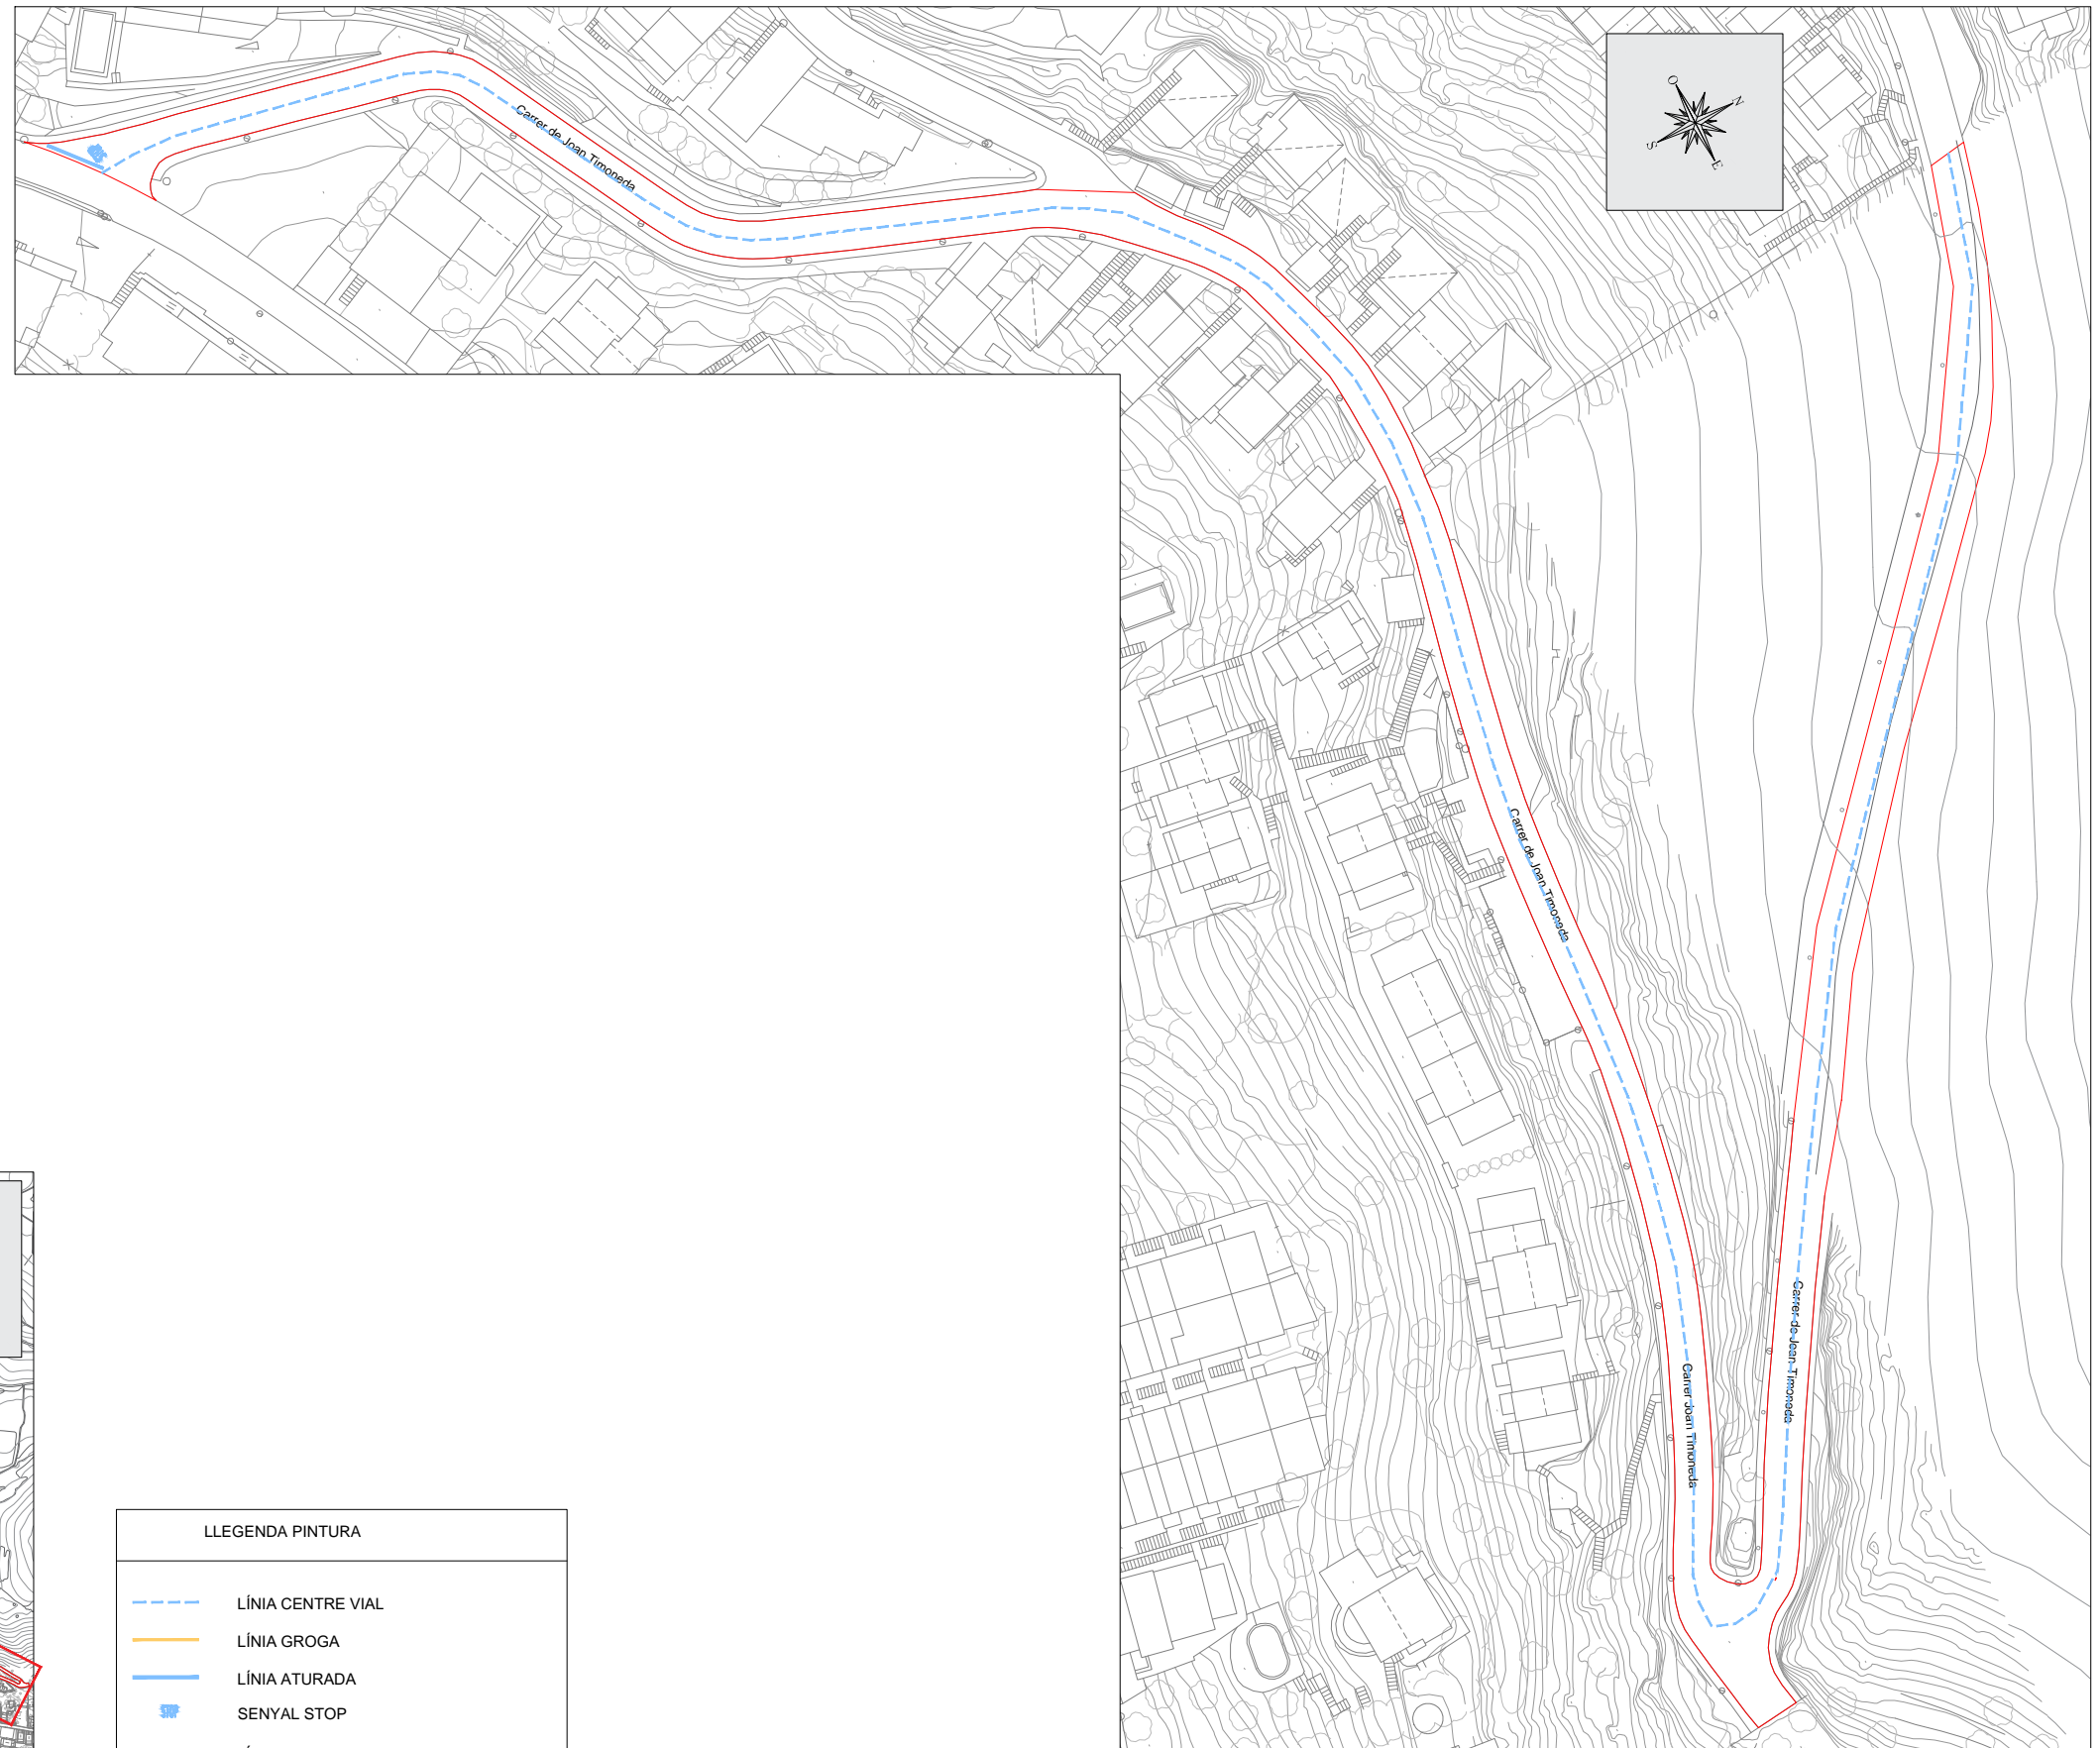


FOTO 21

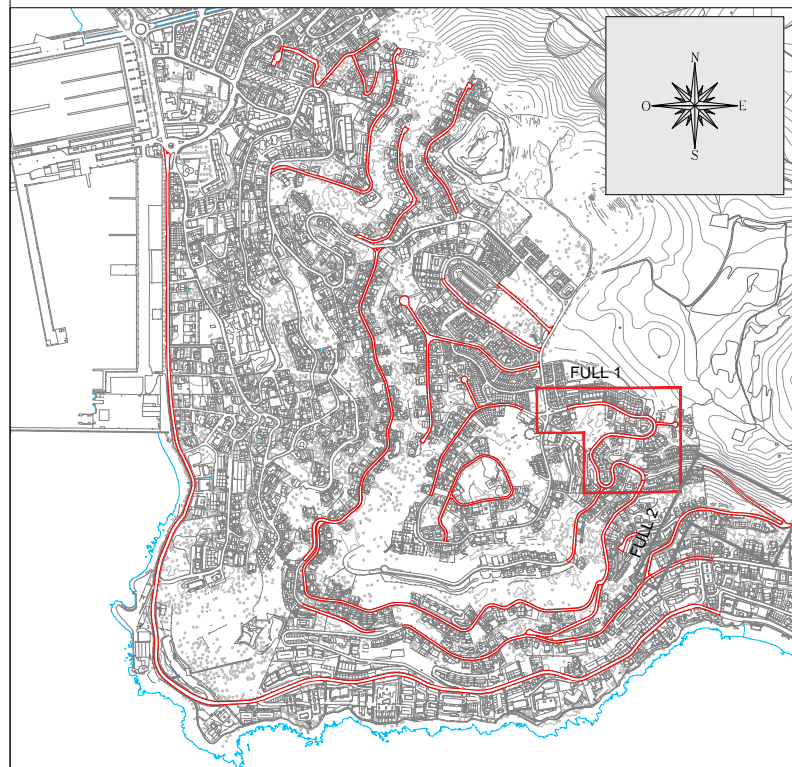


FOTO 22





LLEGENDA PINTURA	
	LÍNIA CENTRE VIAL
	LÍNIA GROGA
	LÍNIA ATURADA
	SENYAL STOP
	LÍNIA CEDIU EL PAS
	SENYAL CEDIU EL PAS
	LÍNIES APARCAMENT



LLEGENDA PINTURA	
	LÍNIA CENTRE VIAL
	LÍNIA GROGA
	LÍNIA ATURADA
	SENYAL STOP
	LÍNIA CEDIU EL PAS
	SENYAL CEDIU EL PAS
	LÍNIES APARCAMENT


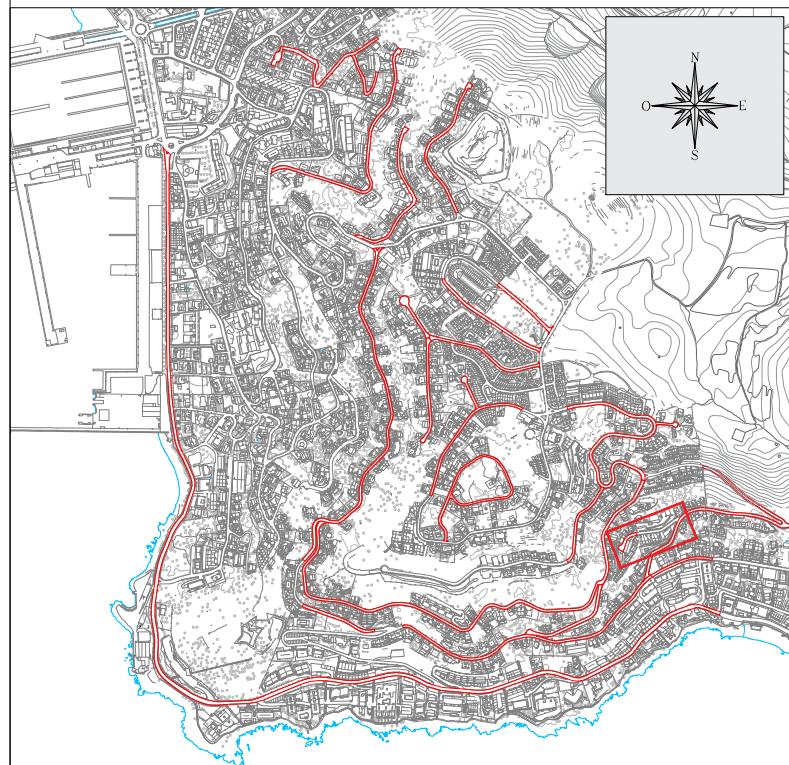


FOTO 1

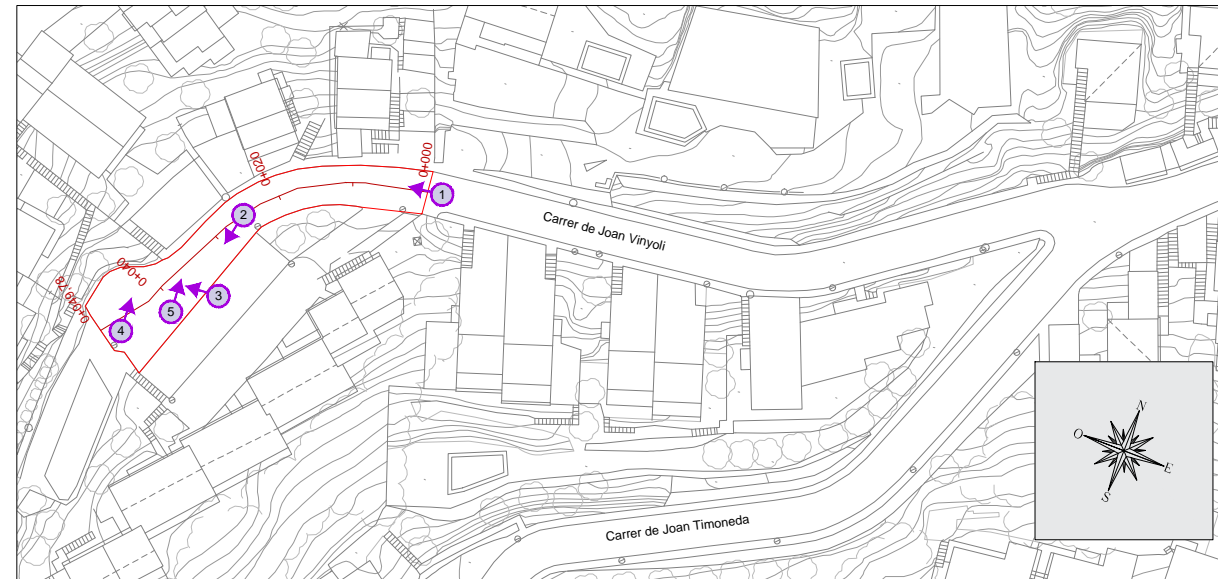

FOTO 2

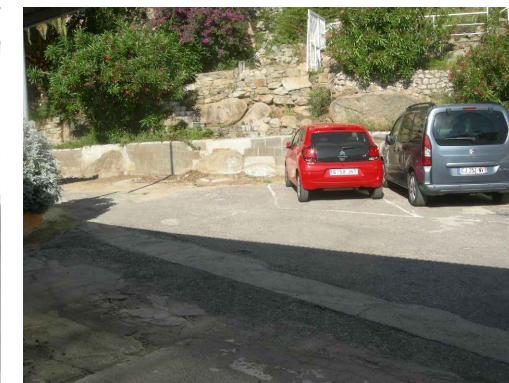



FOTO 3








FOTO 4

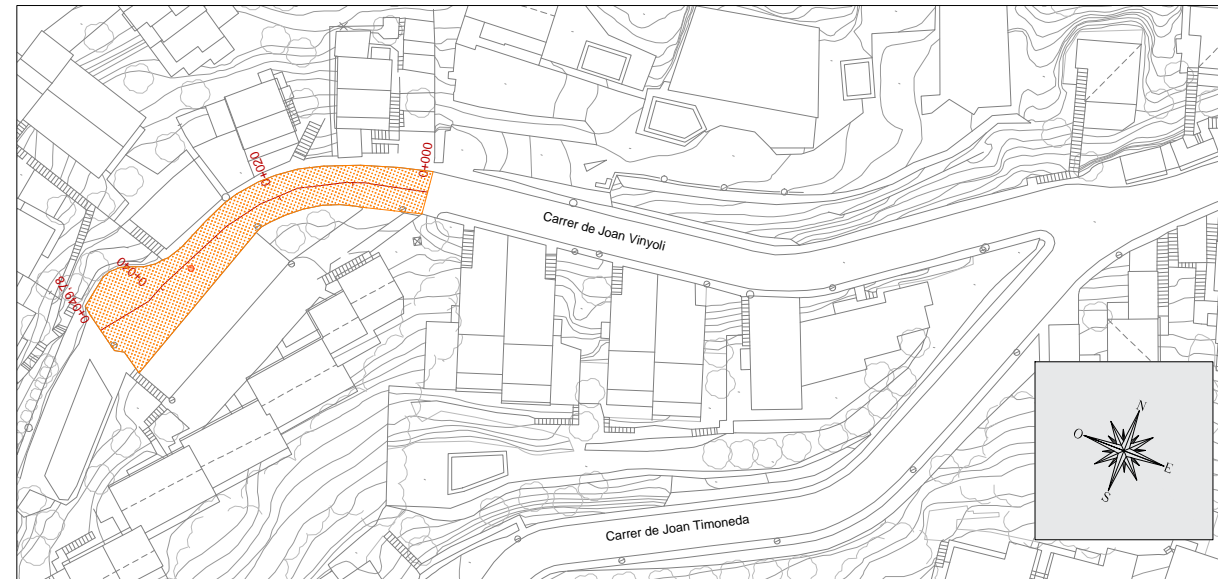

FOTO 5



LLEGENDA ACTUACIONS	
	SANEJAMENT D'ARRELS
	REGULARITZACIÓ DE FERM
	5CM CAPA RODAMENT
	ANIVELLAMENT DE TAPES DE REGISTRE

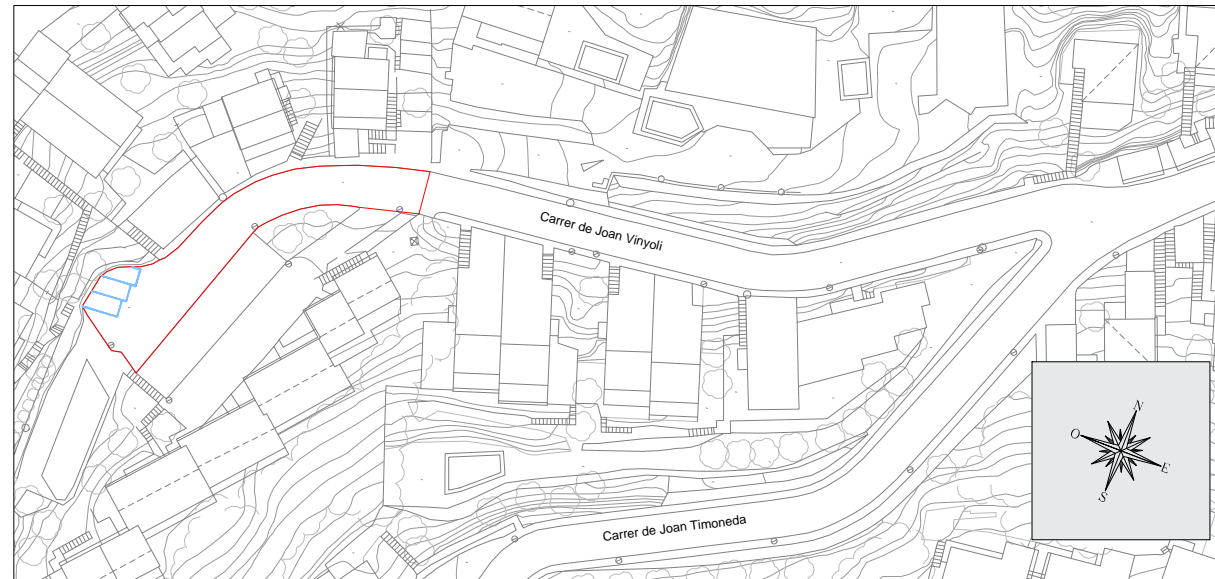

LLEGENDA PINTURA	
	LÍNIA CENTRE VIAL
	LÍNIA GROGA
	LÍNIA ATURADA
	SENYAL STOP
	LÍNIA CEDIU EL PAS
	SENYAL CEDIU EL PAS
	LÍNIES APARCAMENT

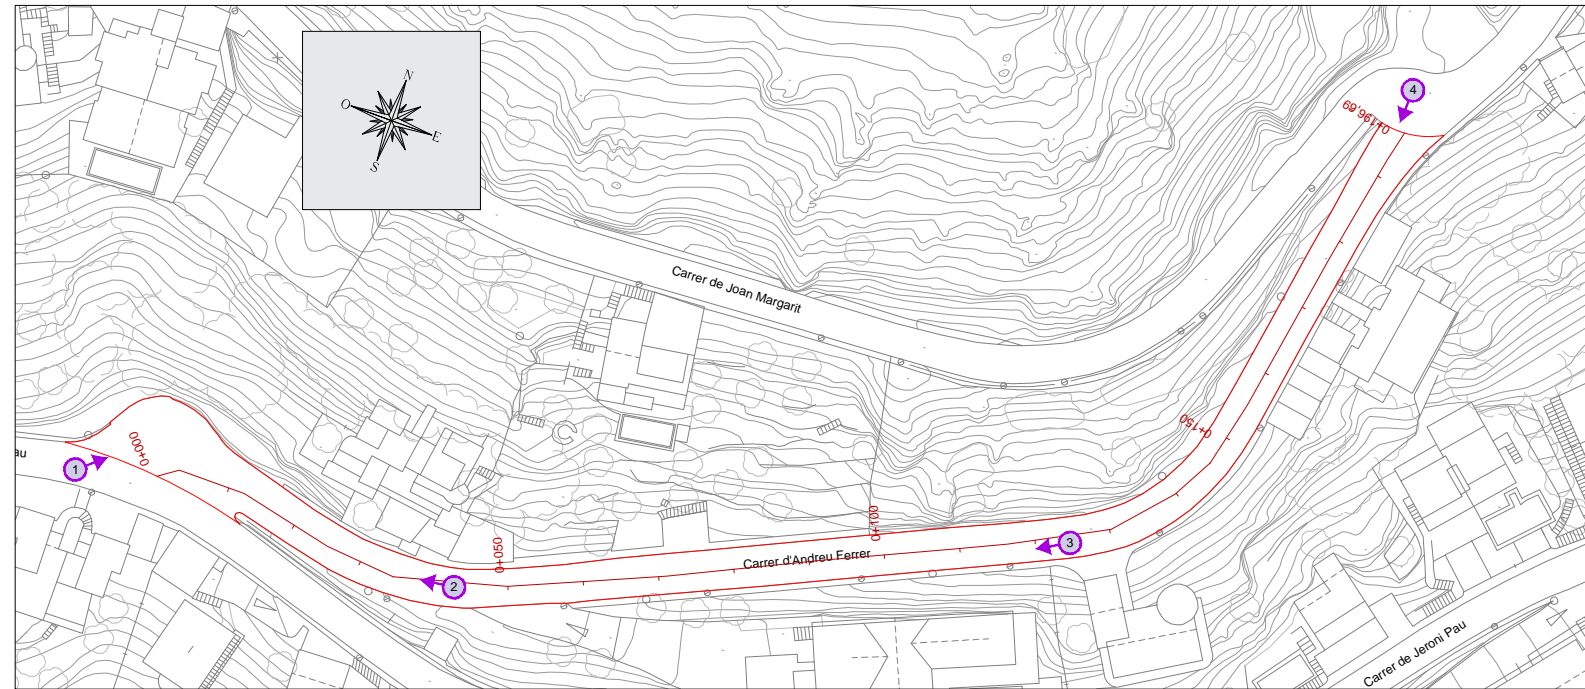


FOTO 1



FOTO 2


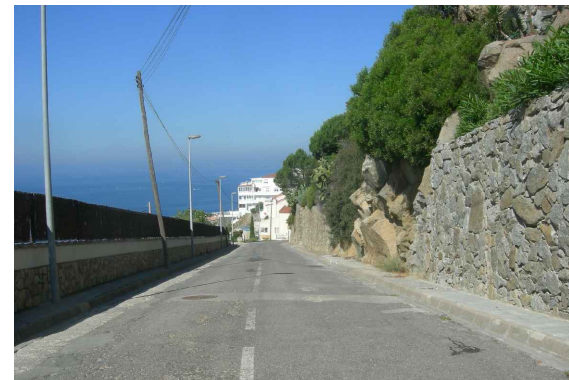
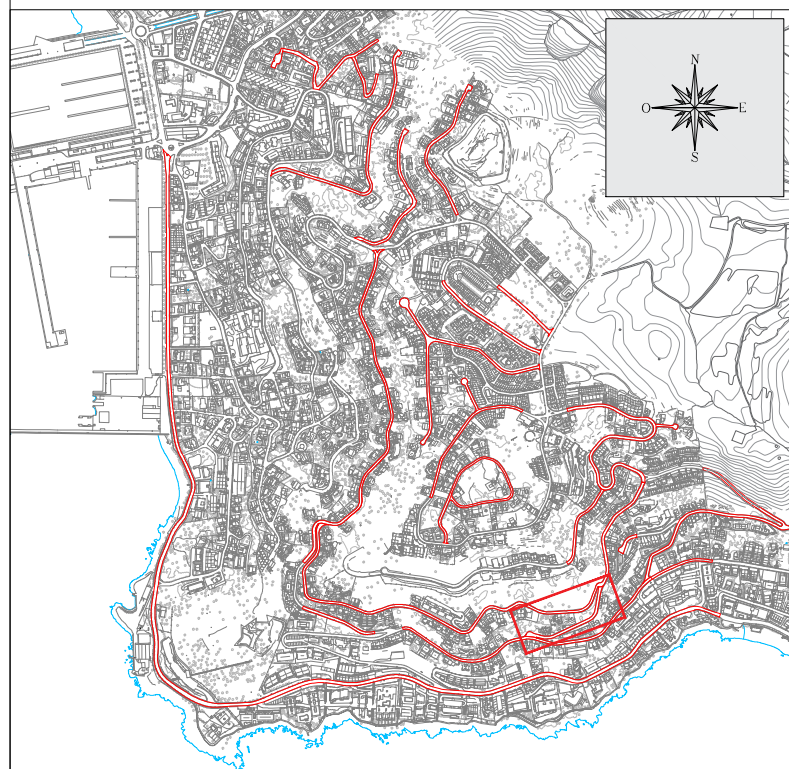







FOTO 3

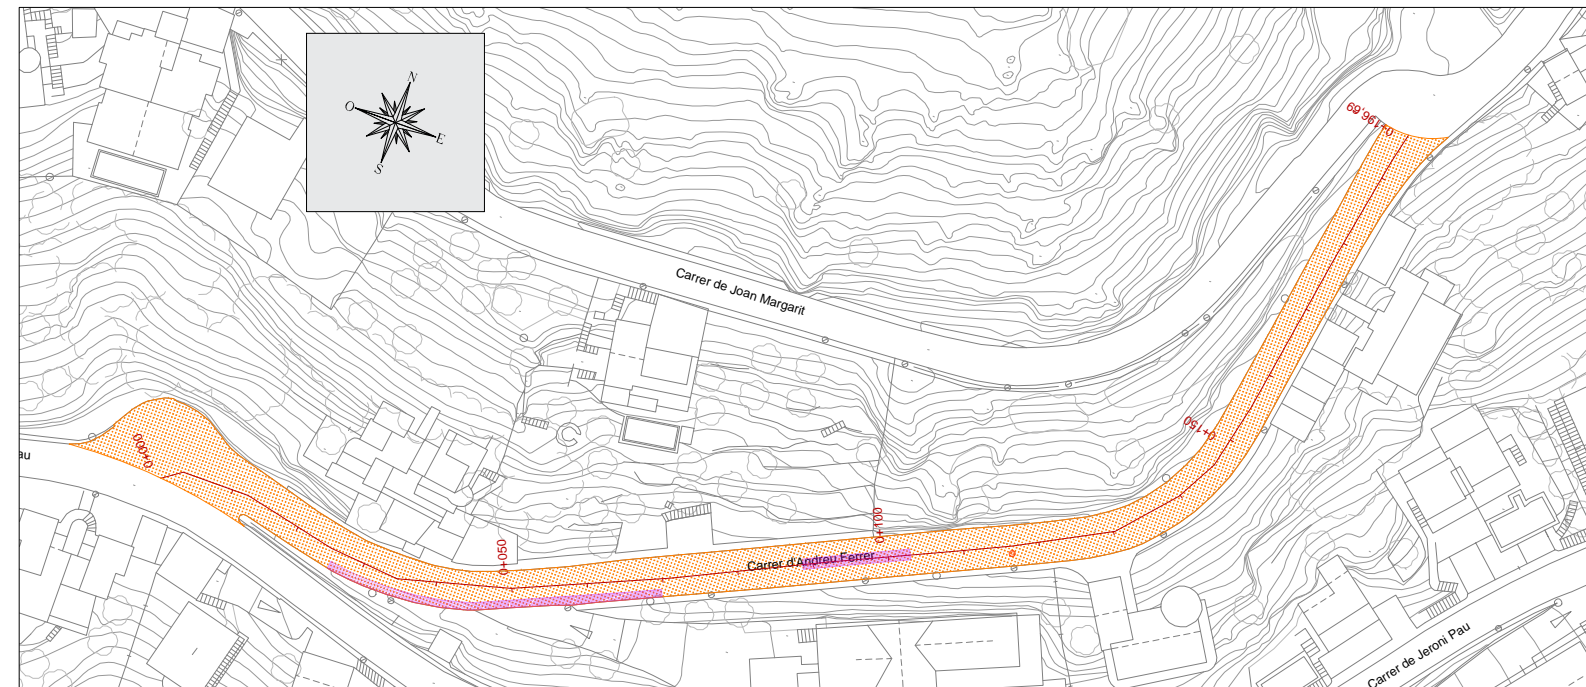

FOTO 4



LLEGENDA ACTUACIONS	
	SANEJAMENT D'ARRELS
	REGULARITZACIÓ DE FERM
	5CM CAPA RODAMENT
	ANIVELLAMENT DE TAPES DE REGISTRE

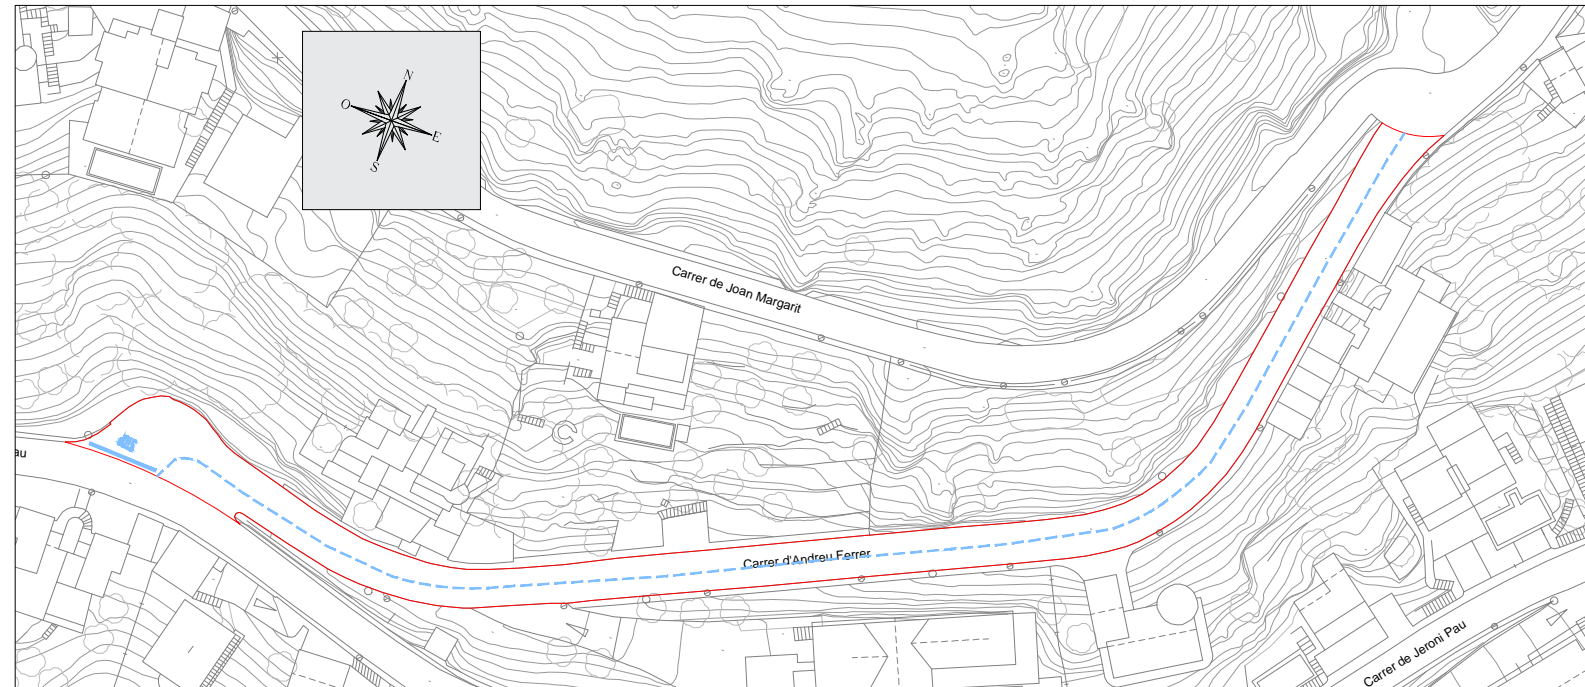






LLEGENDA PINTURA	
	LÍNIA CENTRE VIAL
	LÍNIA GROGA
	LÍNIA ATURADA
	SENYAL STOP
	LÍNIA CEDIU EL PAS
	SENYAL CEDIU EL PAS
	LÍNIES APARCAMENT




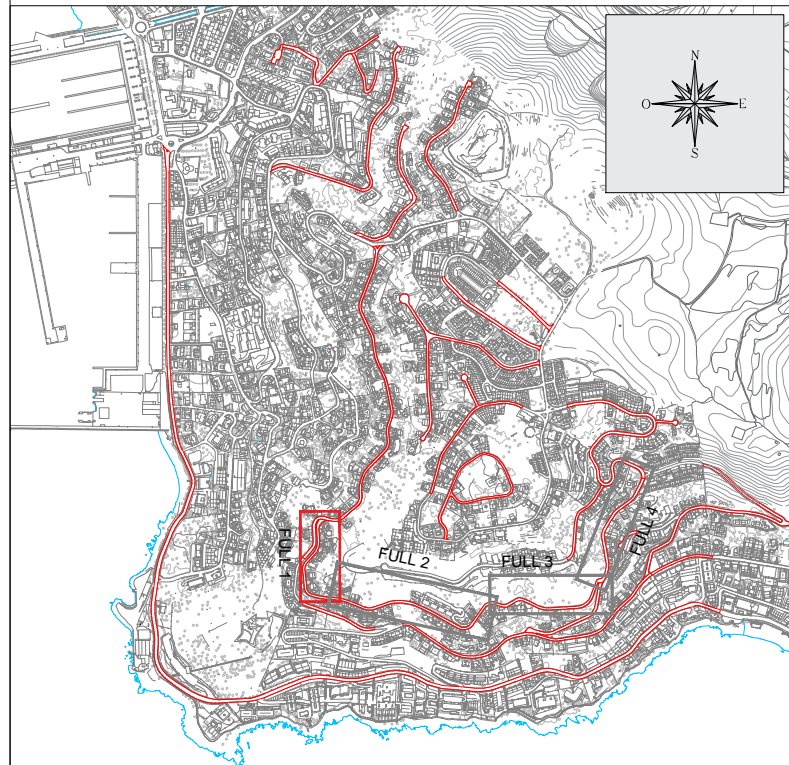
FOTO 1



FOTO 2

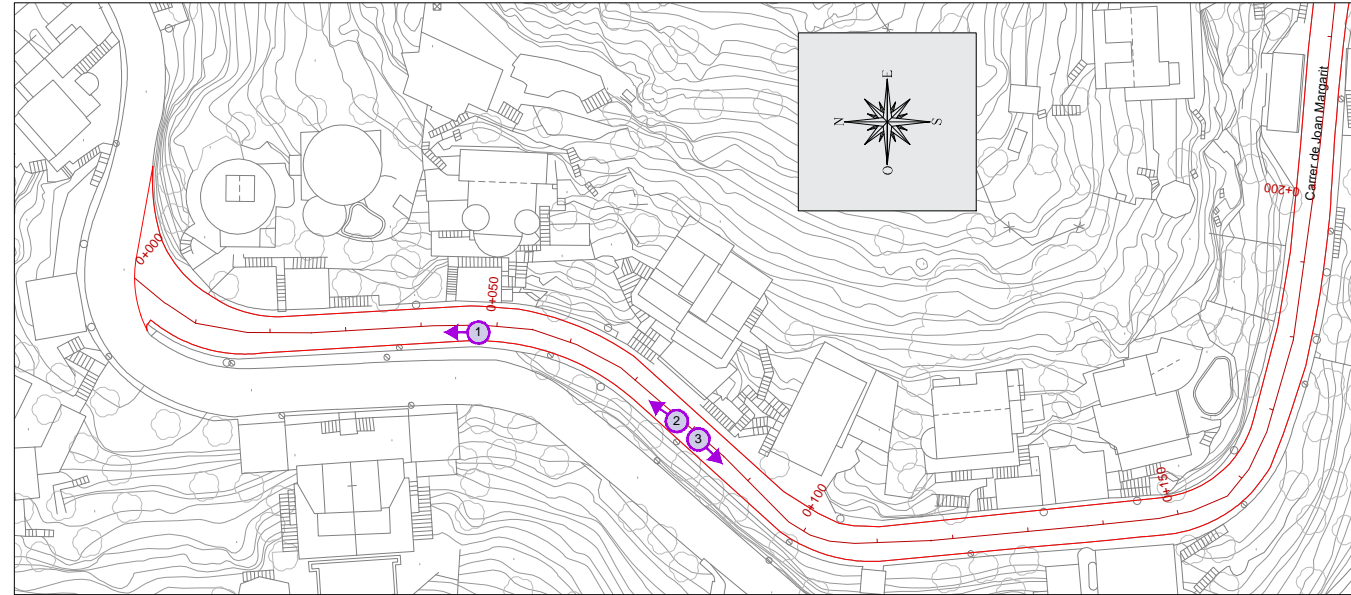

FOTO 3



Promotor:  AJUNTAMENT DE ROSES	Títol del projecte: REPOSICIÓ DE FERM A DIVERSOS CARRERS DE LA URBANITZACIÓ DEL PUIG ROM T.M. de Roses (Alt Empordà)	L'autor del projecte:  Marc Cucurella i Vilà Enginyer Tècnic d'Obres Públiques Col·legiat 12.216	Nom del plànol: CARRER JOAN MARGARIT REPORTATGE FOTOGRÀFIC	Escala: 1 / 1000	Data: JUNY 2016 Full: 1 de 4	Plànol: 9A
--	--	--	--	---------------------	---------------------------------------	----------------------



FOTO 4

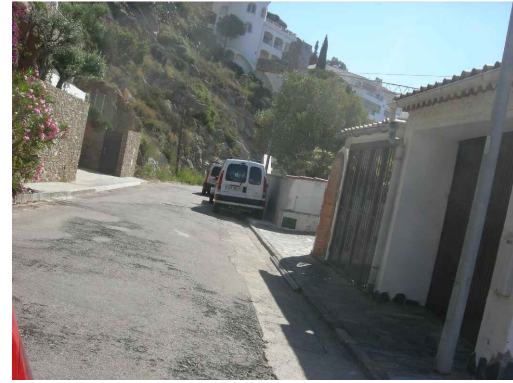


FOTO 5




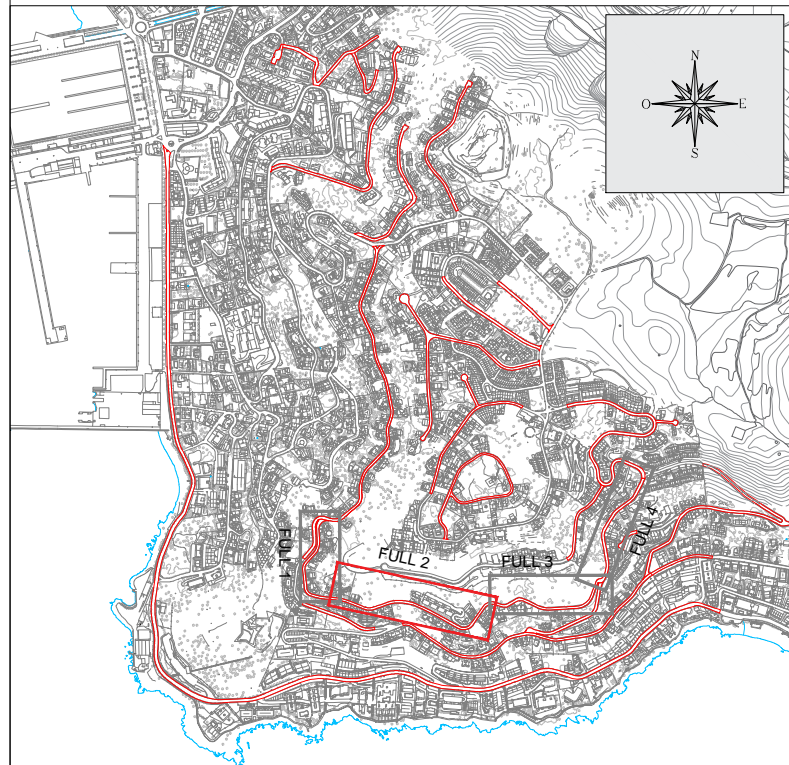
FOTO 6



FOTO 7

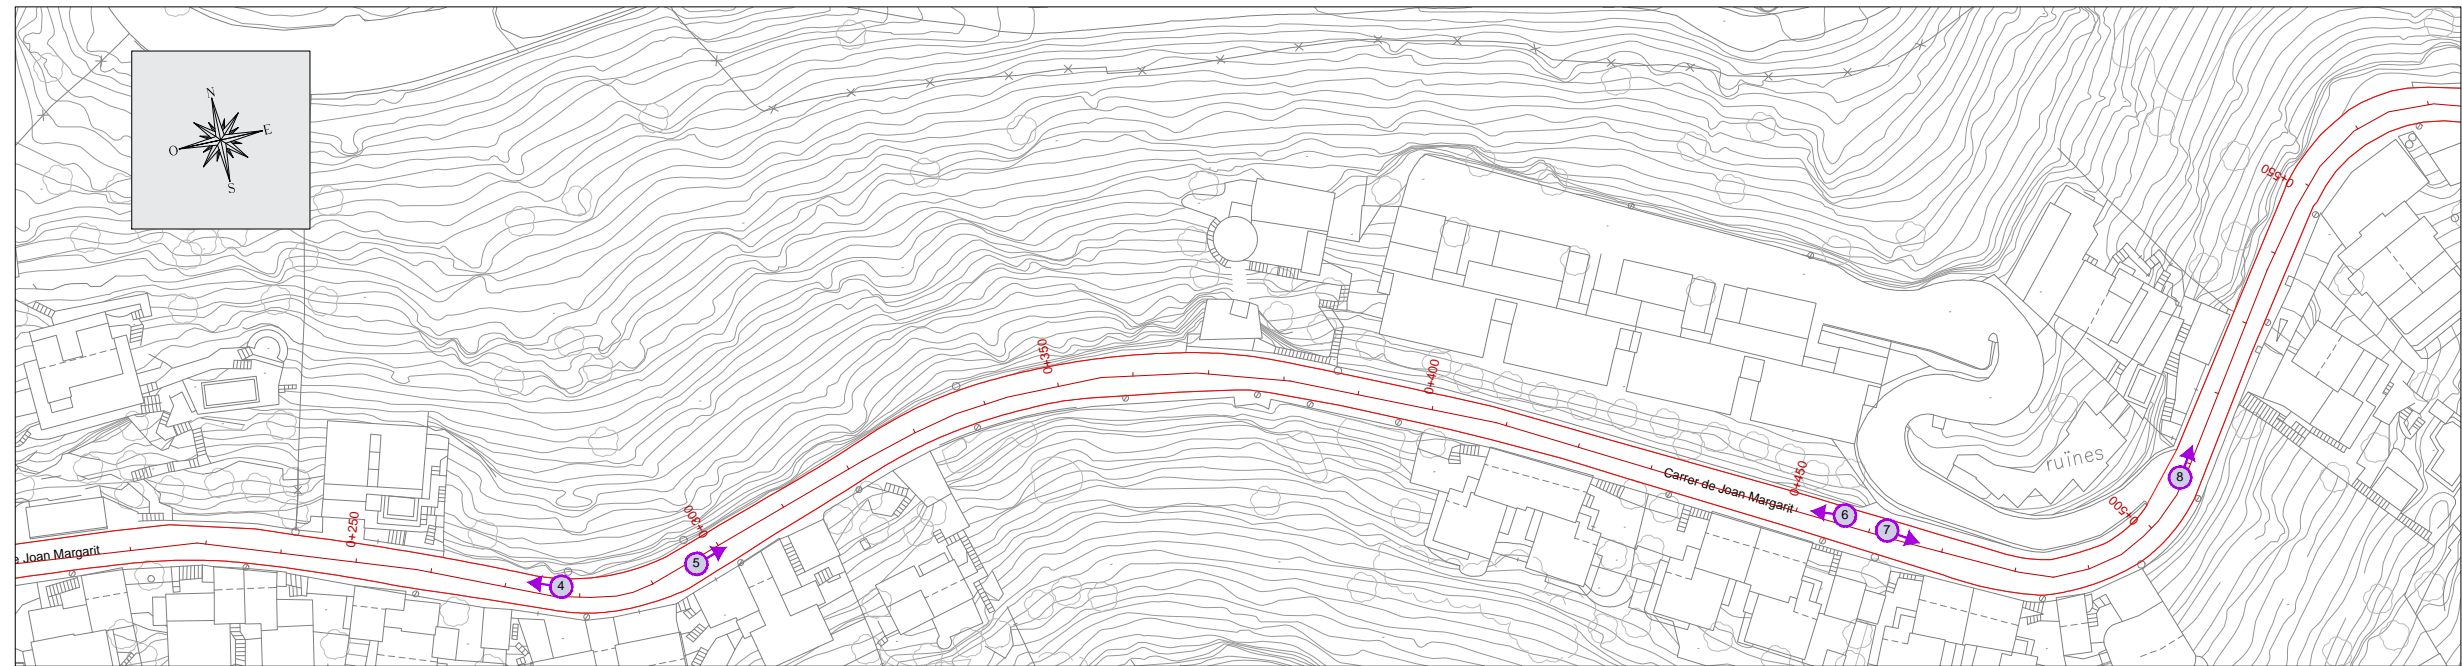

FOTO 8



<p>Promotor:  AJUNTAMENT DE ROSES</p>	<p>Títol del projecte: REPOSICIÓ DE FERM A DIVERSOS CARRERS DE LA URBANITZACIÓ DEL PUIG ROM T.M. de Roses (Alt Empordà)</p>	<p>L'autor del projecte:  OCEANS Marc Cucurella i Vilà Enginyer Tècnic d'Obres Públiques Col·legiat 12.216</p>	<p>Nom del plànol: CARRER JOAN MARGARIT REPORTATGE FOTOGRÀFIC</p>	<p>Escala: 1 / 1000</p>	<p>Data: JUNY 2016 Full: 2 de 4</p>	<p>Plànol: 9A</p>
---	--	--	--	-------------------------	---	--------------------------



FOTO 9



FOTO 10



FOTO 11



FOTO 12

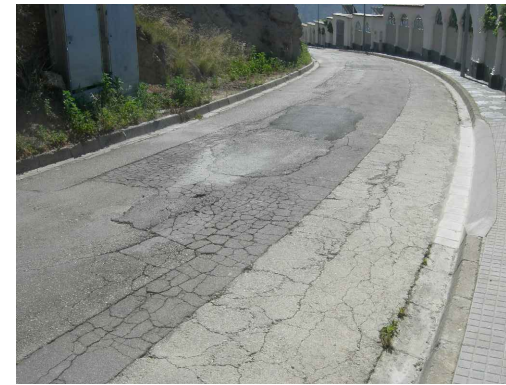


FOTO 13

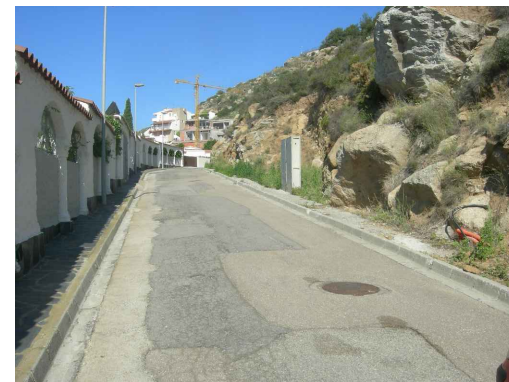
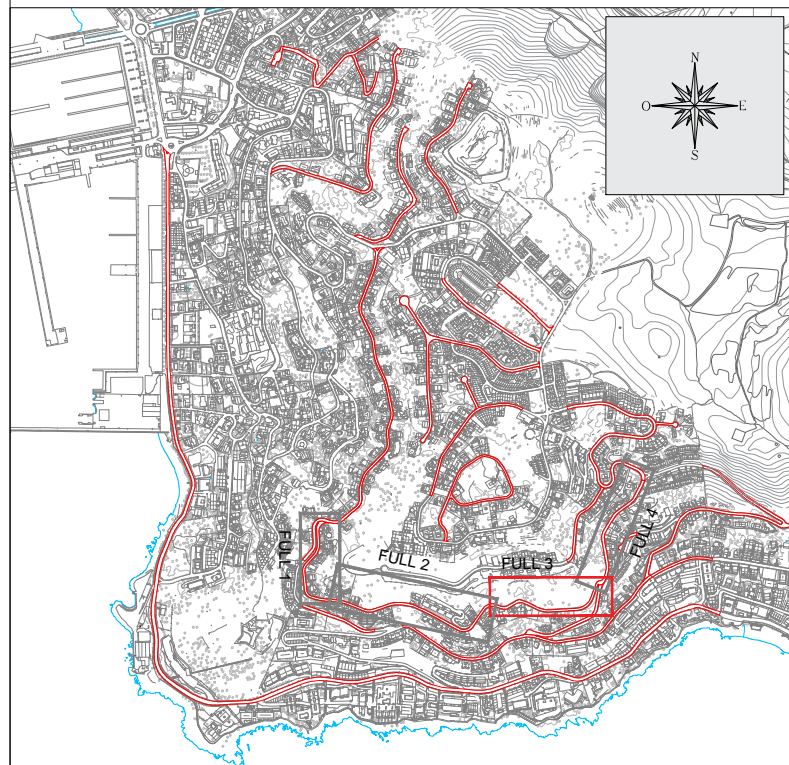
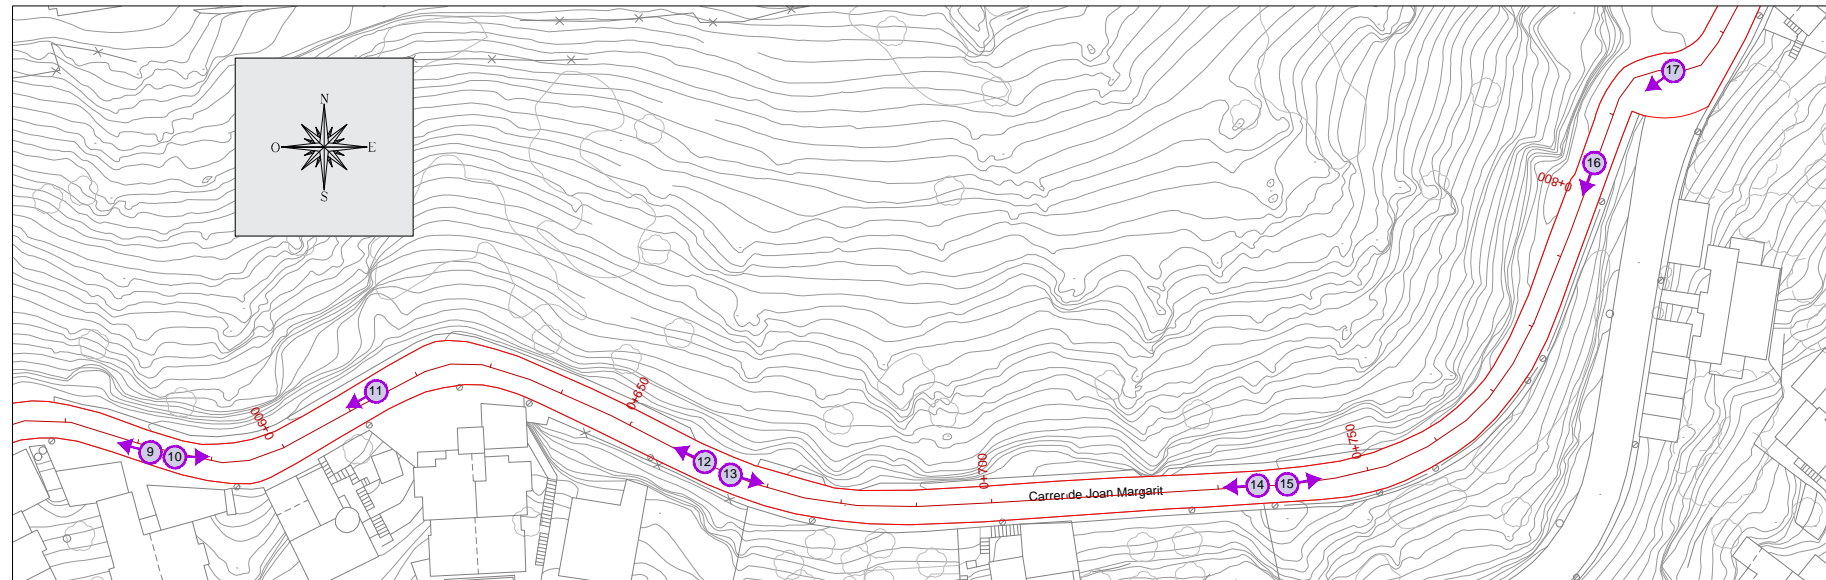


FOTO 14

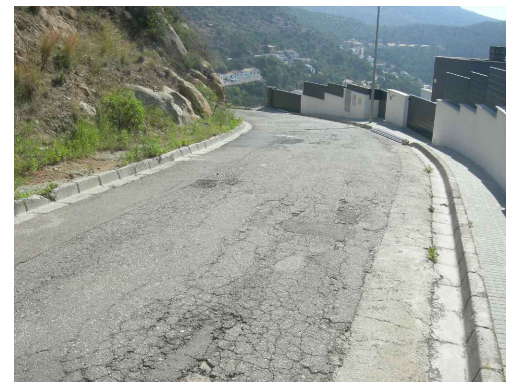


FOTO 15



FOTO 16

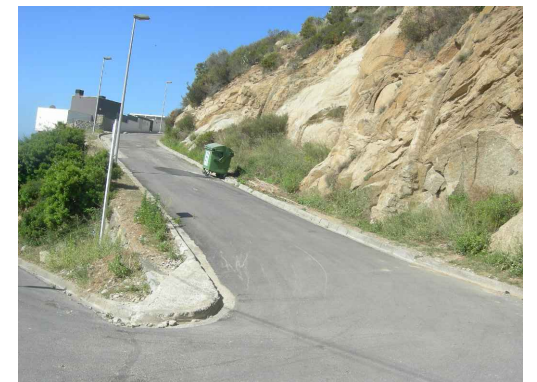


FOTO 17




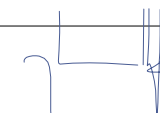


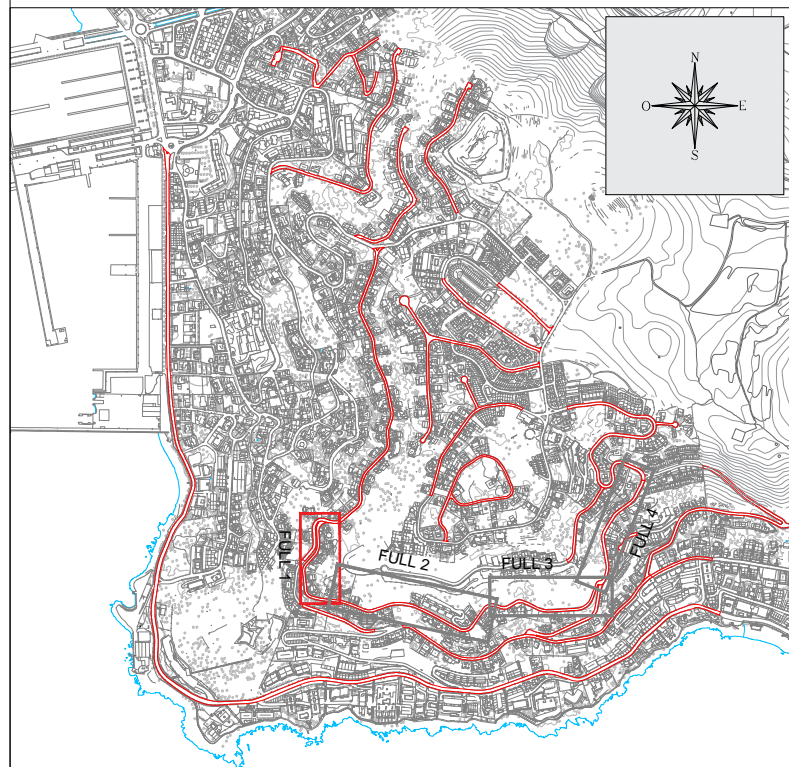
FOTO 1



FOTO 2

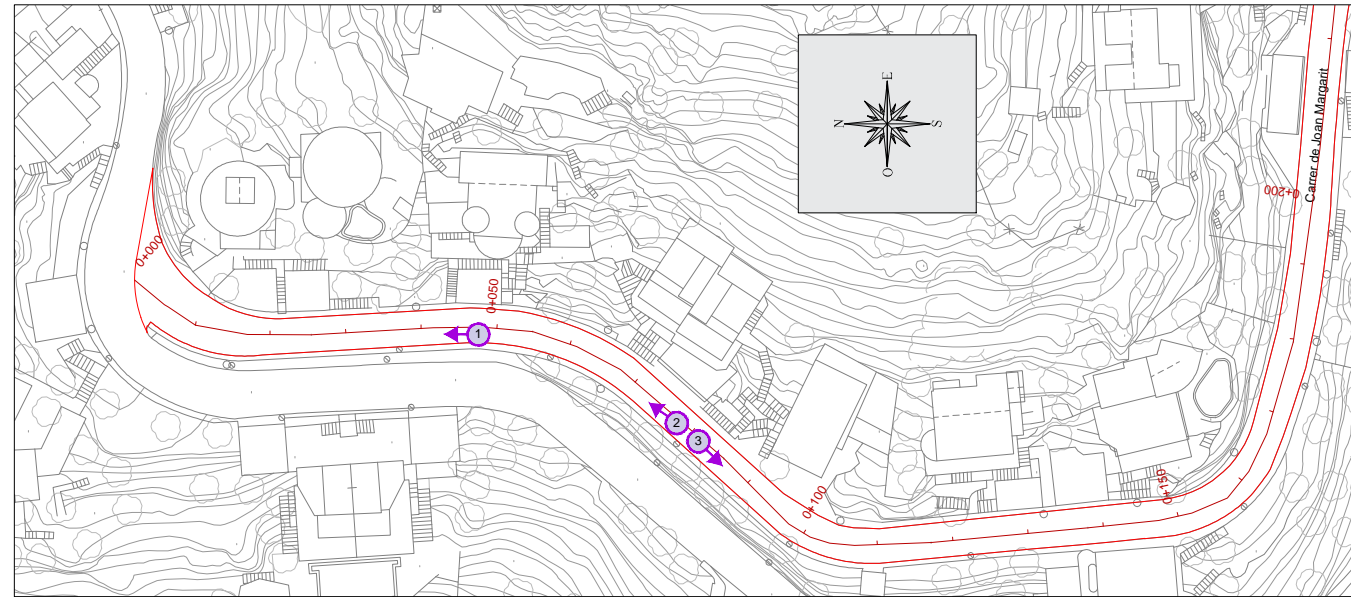

FOTO 3



Promotor:  AJUNTAMENT DE ROSES	Títol del projecte: REPOSICIÓ DE FERM A DIVERSOS CARRERS DE LA URBANITZACIÓ DEL PUIG ROM T.M. de Roses (Alt Empordà)	L'autor del projecte:  Marc Cucurella i Vilà Enginyer Tècnic d'Obres Públiques Col·legiat 12.216	Nom del plànol: CARRER JOAN MARGARIT REPORTATGE FOTOGRÀFIC	Escala: 1 / 1000	Data: JUNY 2016 Full: 1 de 4	Plànol: 9A
---	--	--	--	---------------------	---------------------------------------	----------------------