











LLEGENDA ACTUACIONS	
	SANEJAMENT D'ARRELS
	REGULARITZACIÓ DE FERM
	5CM CAPA RODAMENT
	ANIVELLAMENT DE TAPES DE REGISTRE





LLEGENDA ACTUACIONS	
	SANEJAMENT D'ARRELS
	REGULARITZACIÓ DE FERM
	5CM CAPA RODAMENT
	ANIVELLAMENT DE TAPES DE REGISTRE

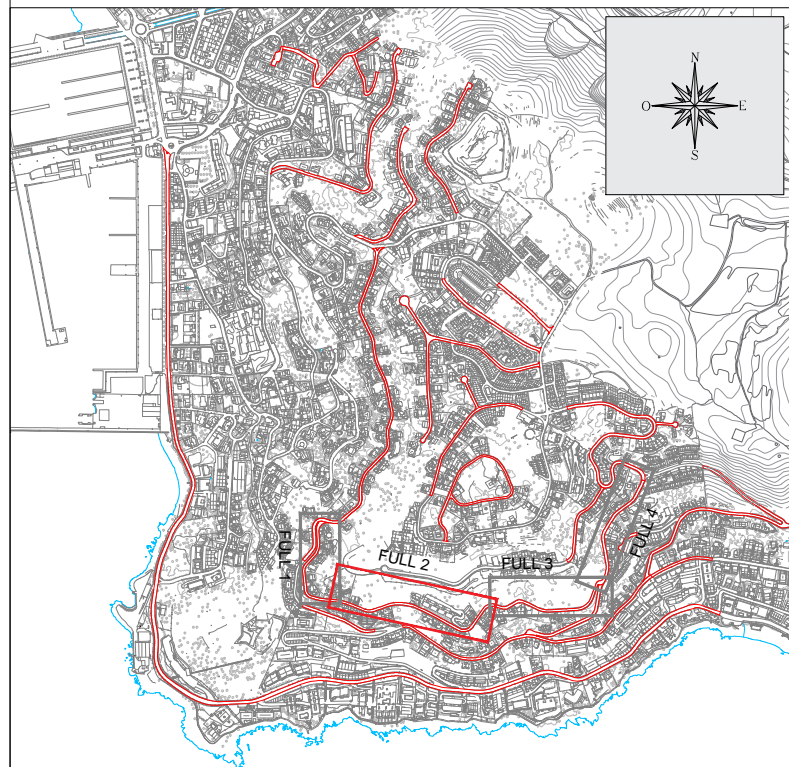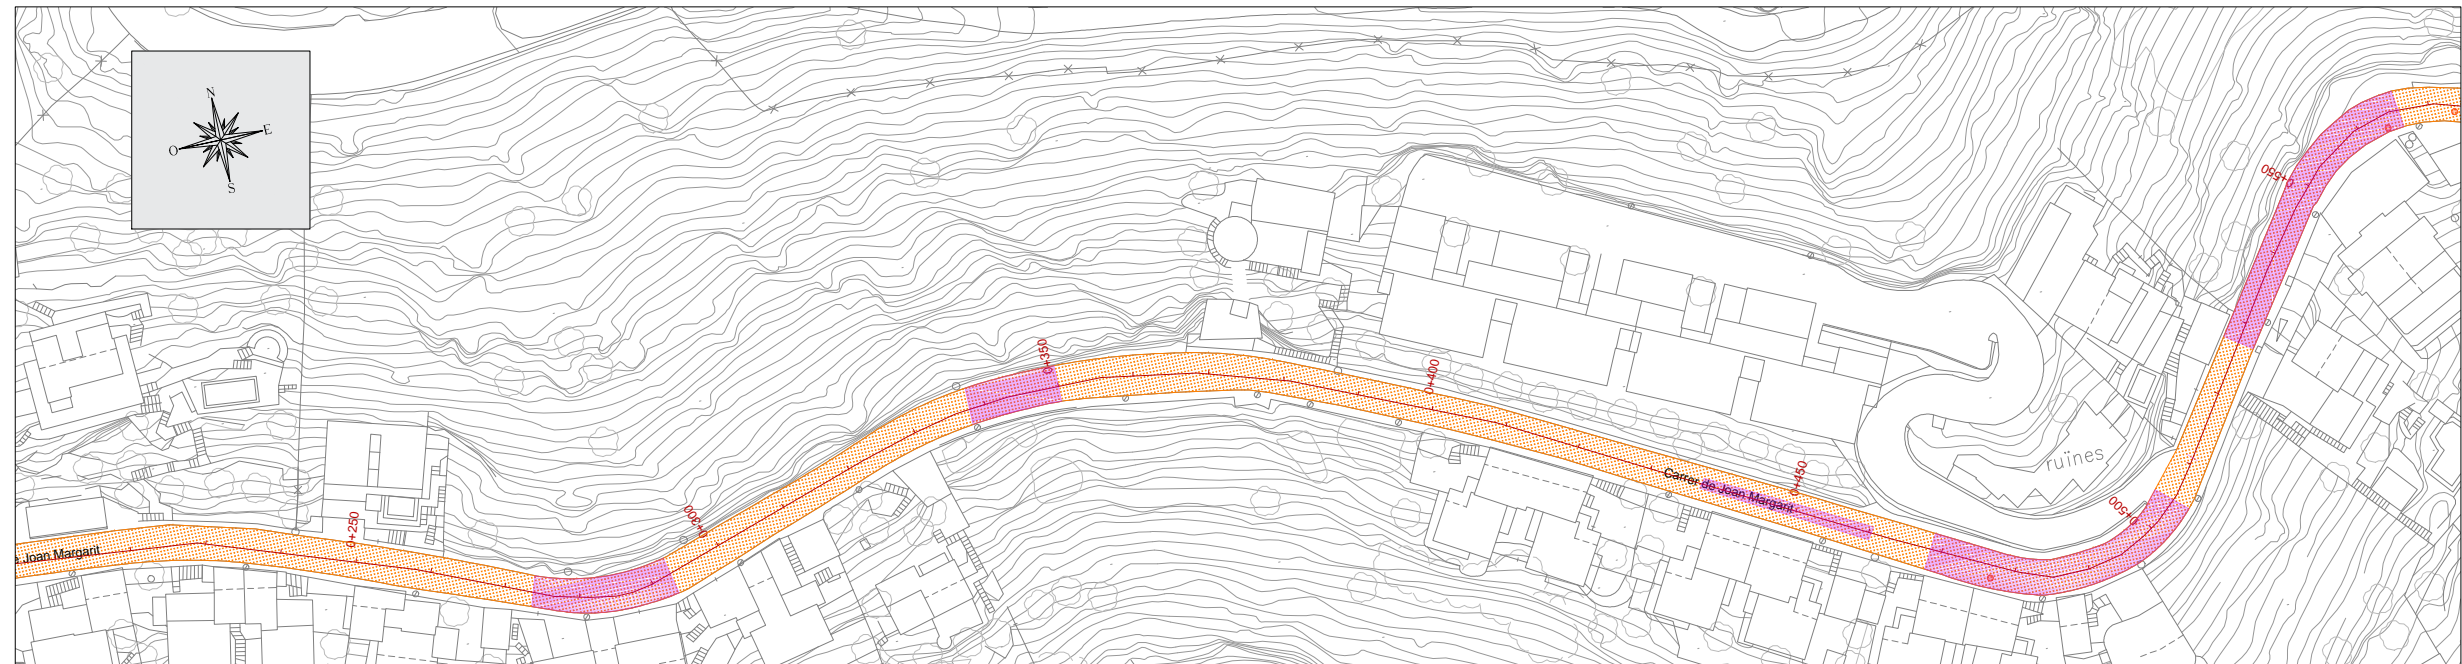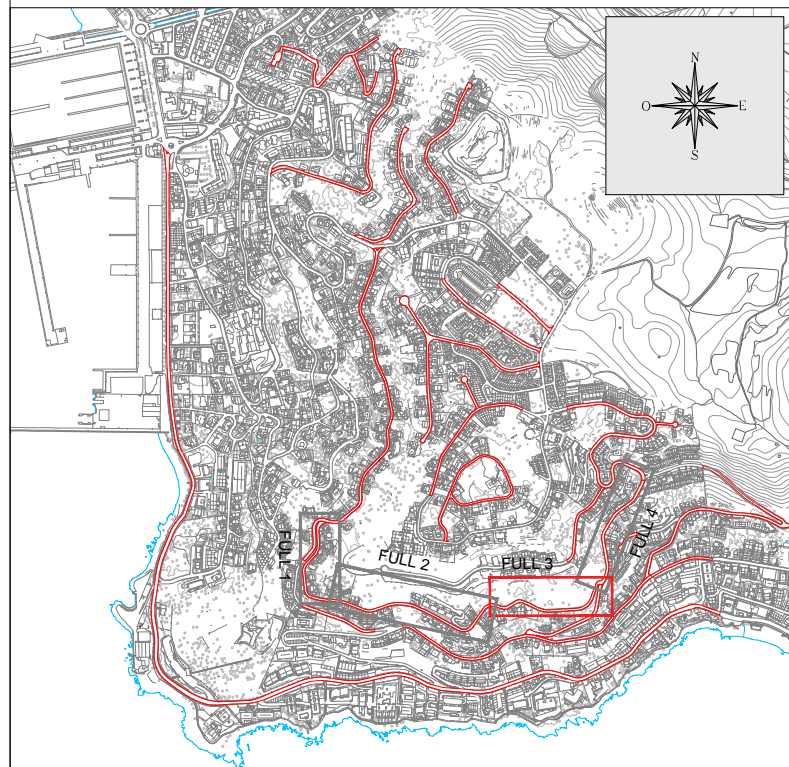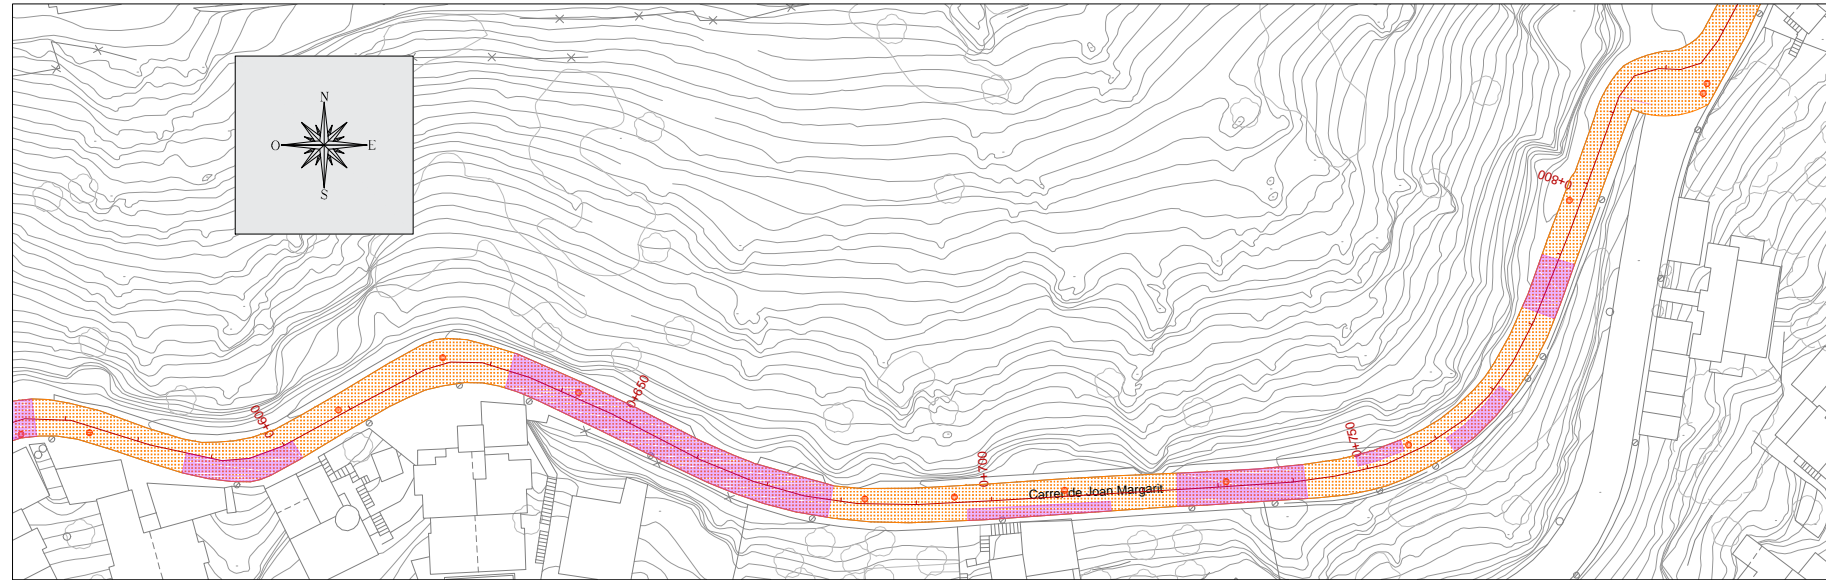


LLEGENDA ACTUACIONS	
	SANEJAMENT D'ARRELS
	REGULARITZACIÓ DE FERM
	5CM CAPA RODAMENT
	ANIVELLAMENT DE TAPES DE REGISTRE

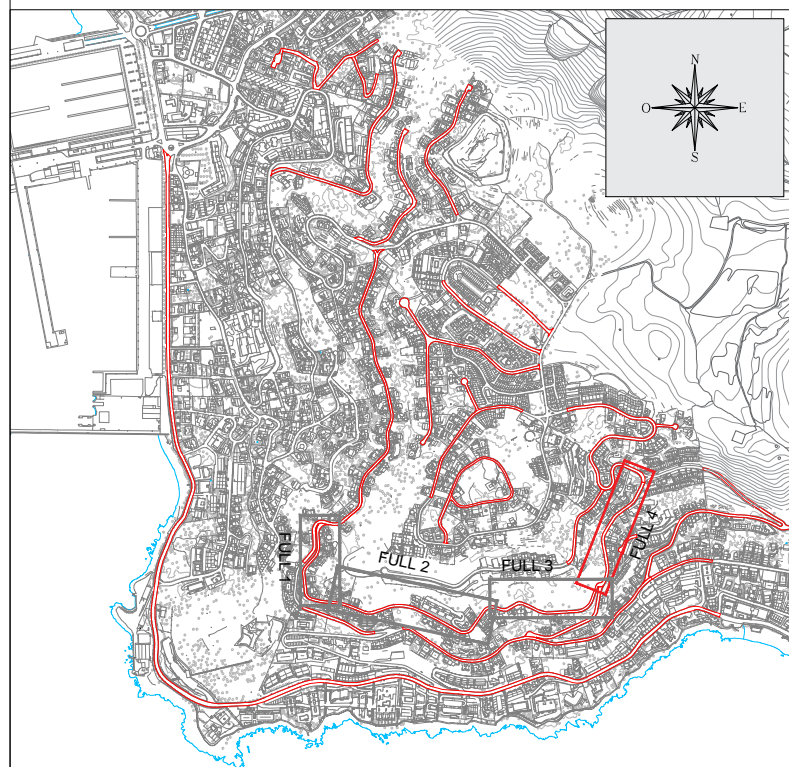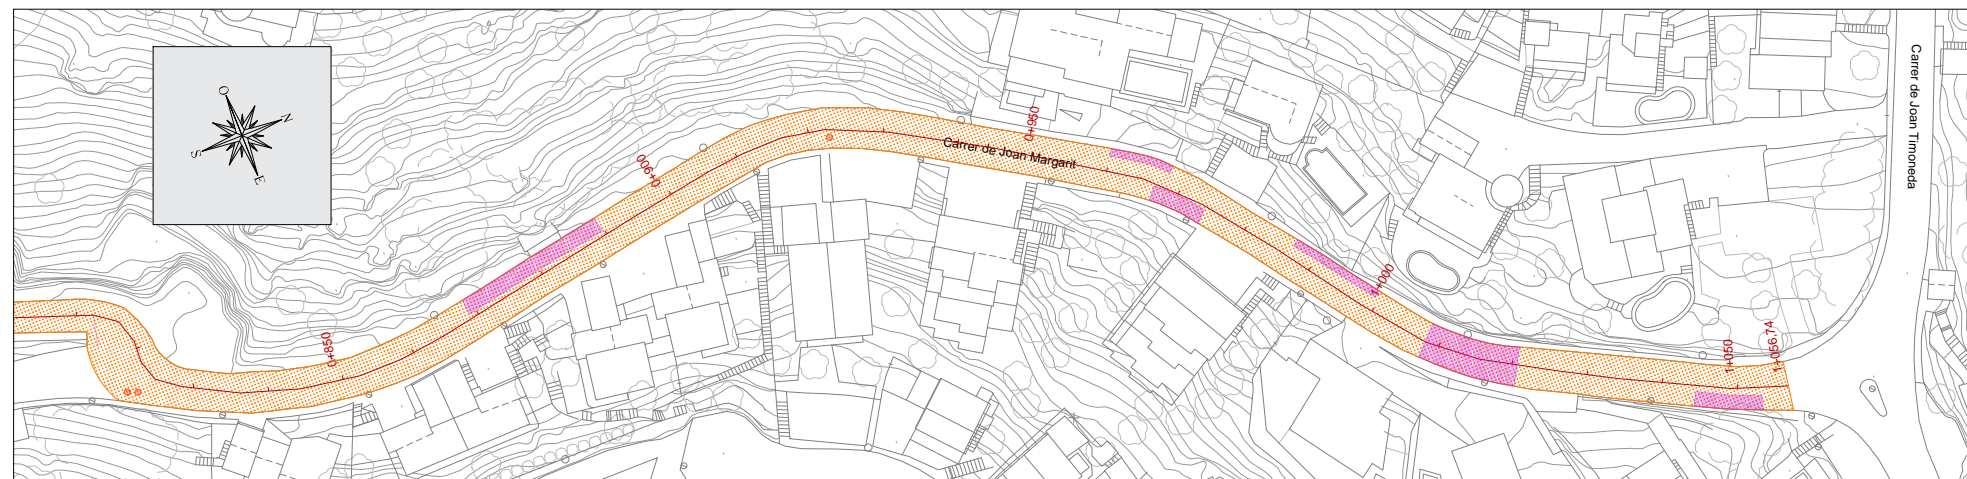



LLEGENDA ACTUACIONS	
	SANEJAMENT D'ARRELS
	REGULARITZACIÓ DE FERM
	5CM CAPA RODAMENT
	ANIVELLAMENT DE TAPES DE REGISTRE

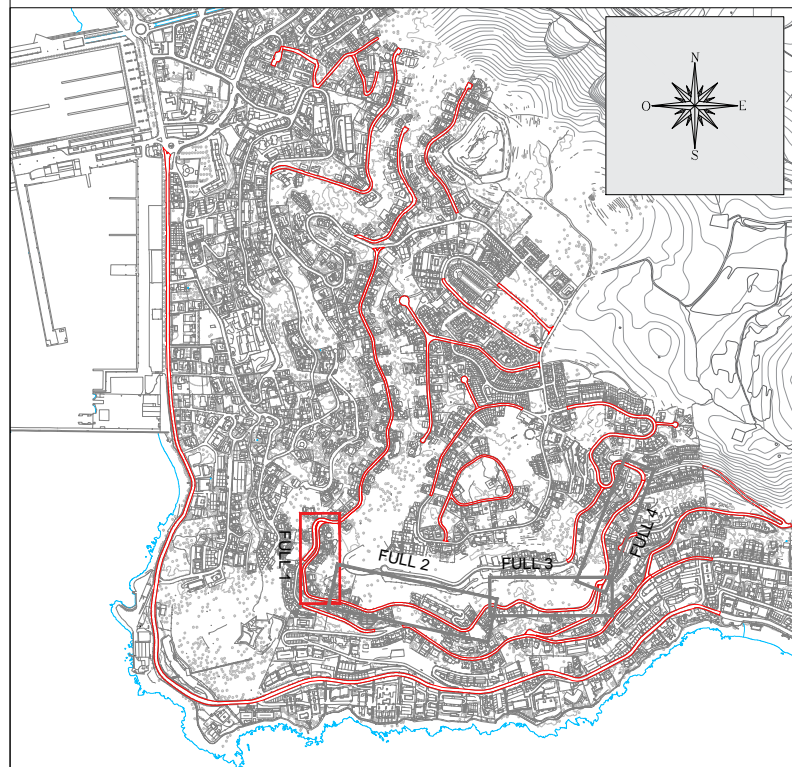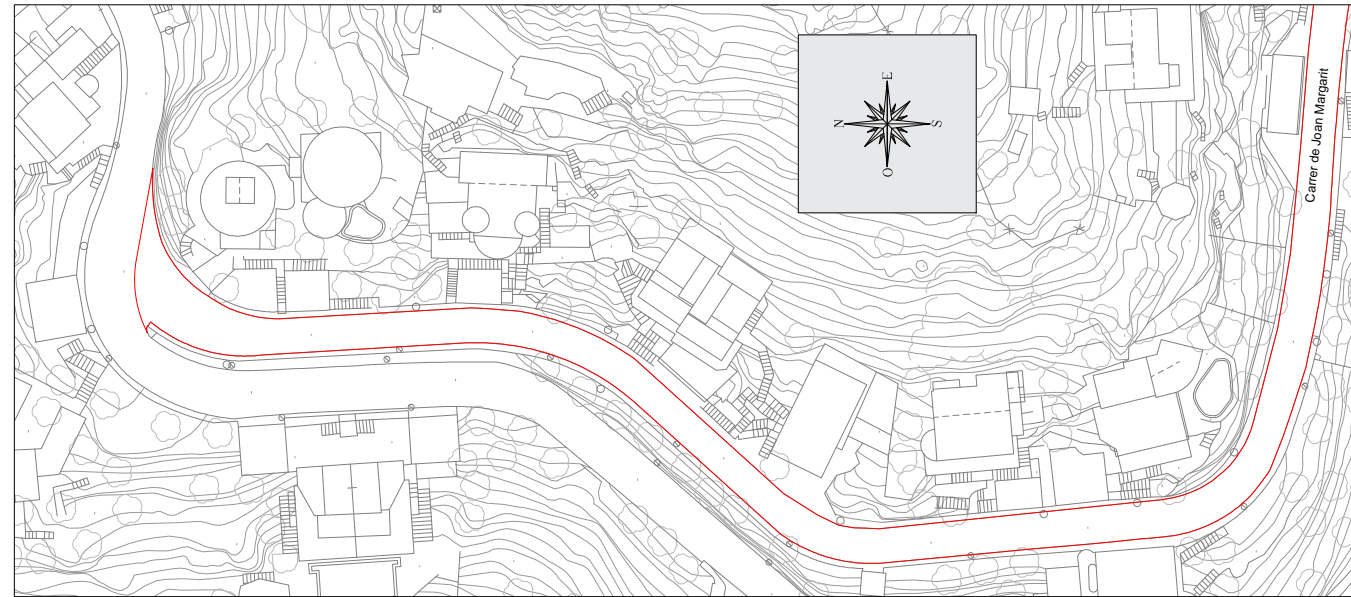

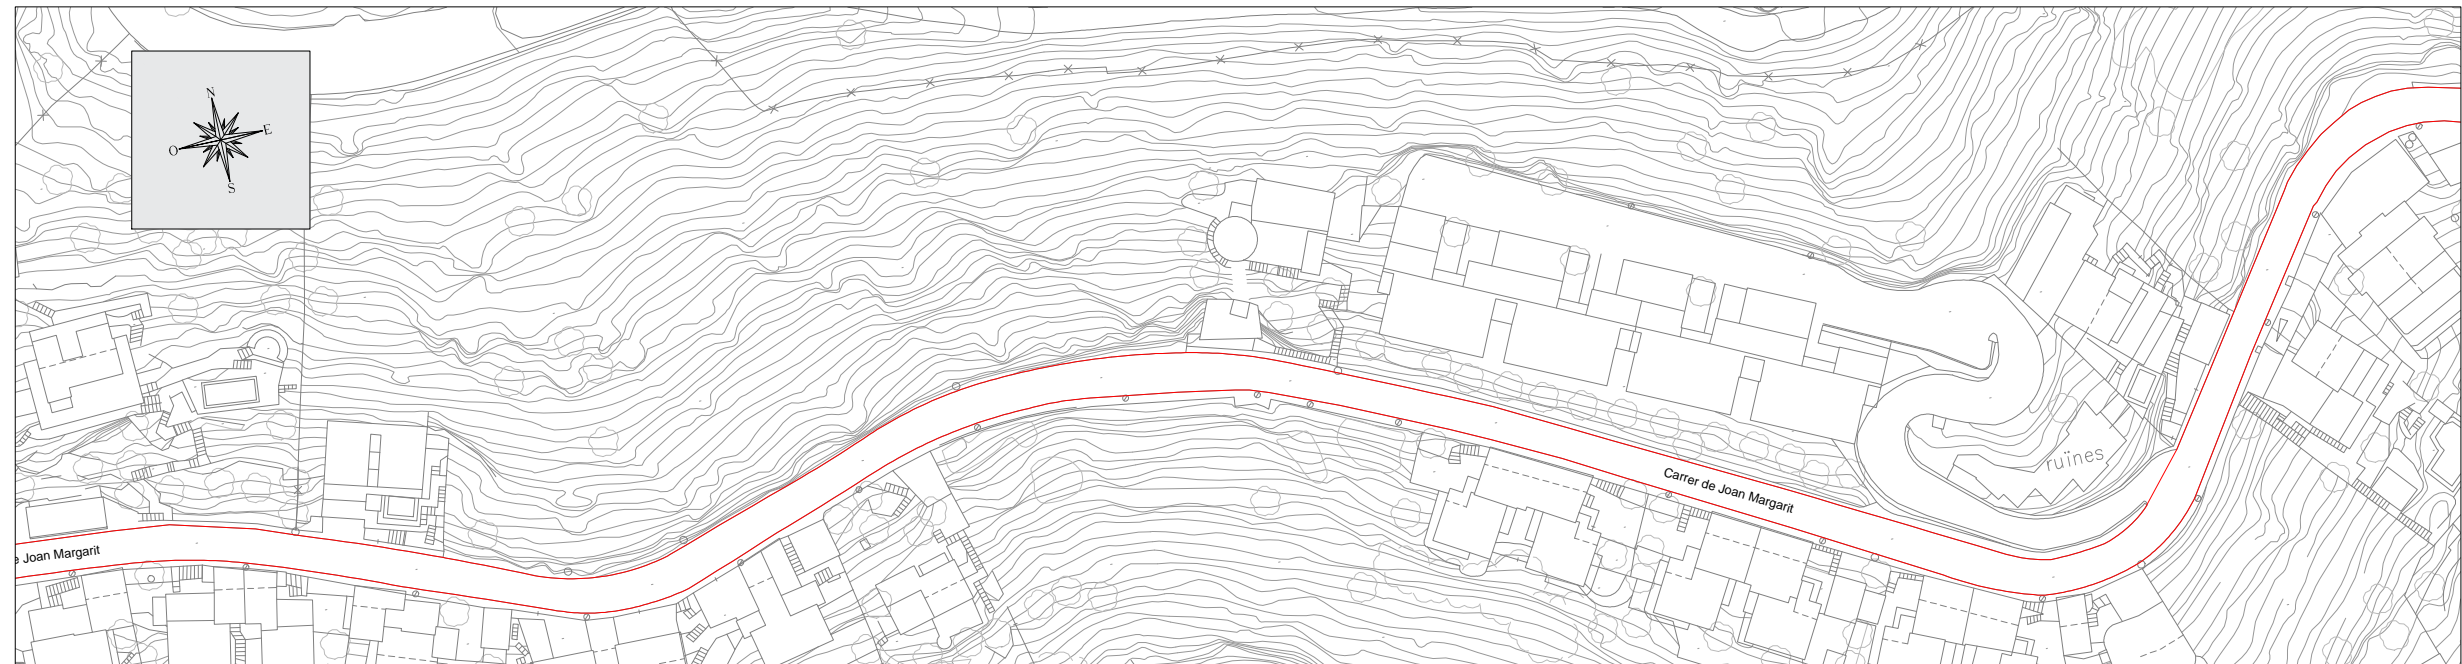


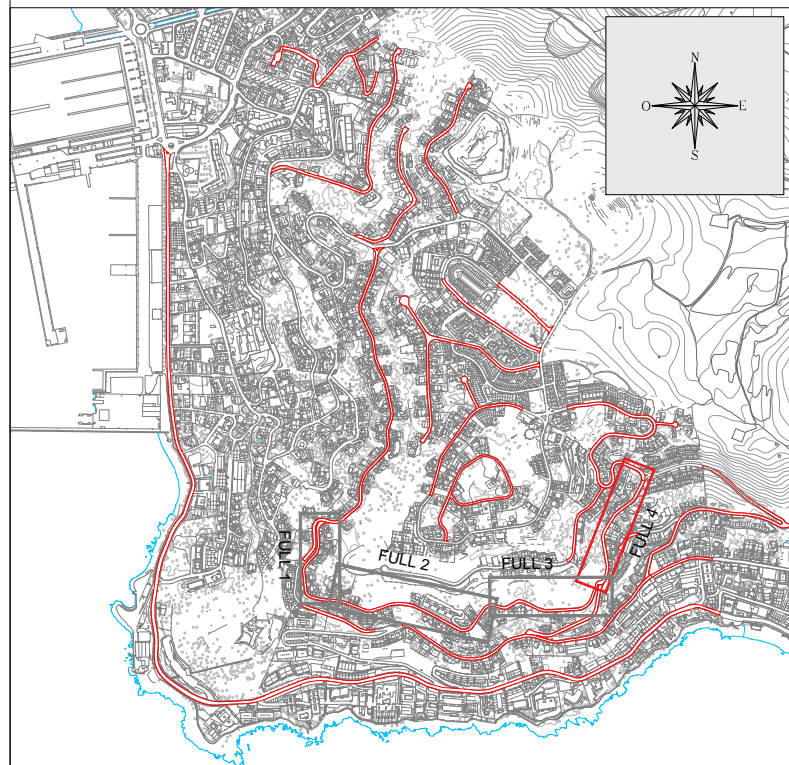
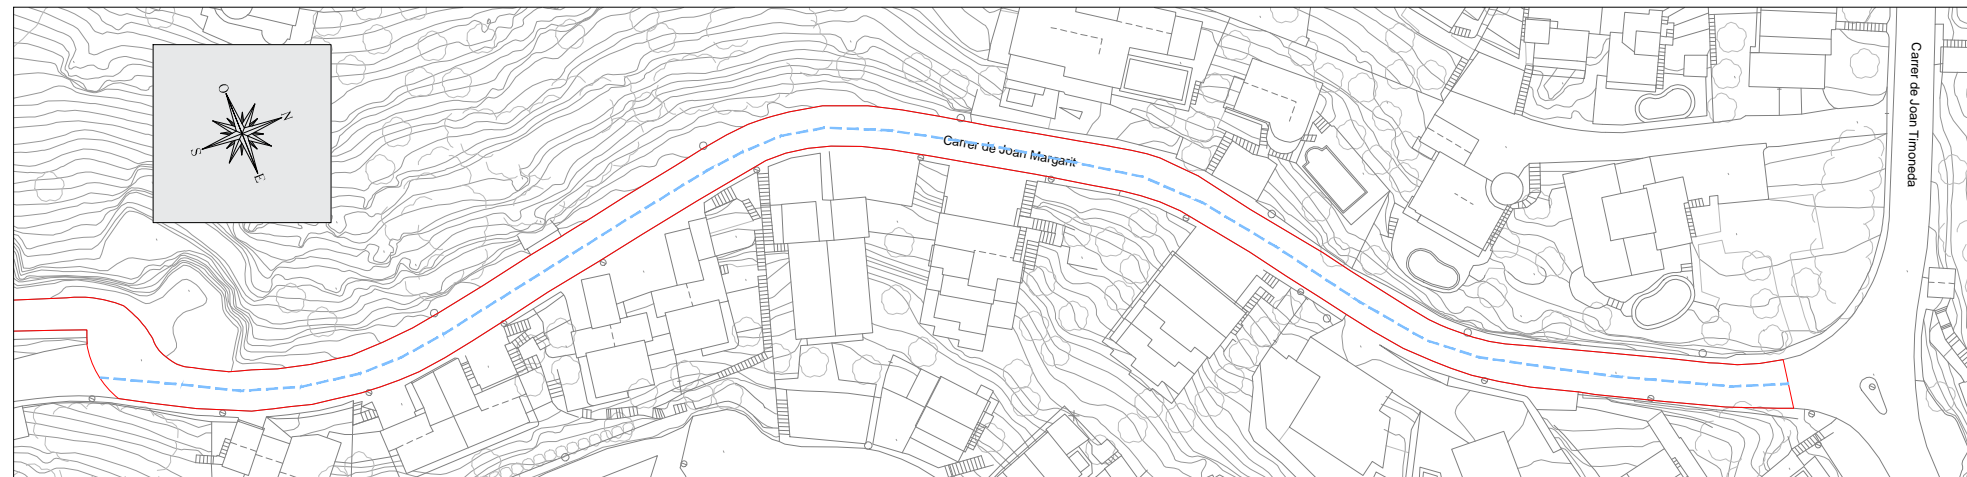
LLEGENDA PINTURA	
	LÍNIA CENTRE VIAL
	LÍNIA GROGA
	LÍNIA ATURADA
	SENYAL STOP
	LÍNIA CEDIU EL PAS
	SENYAL CEDIU EL PAS
	LÍNIES APARCAMENT

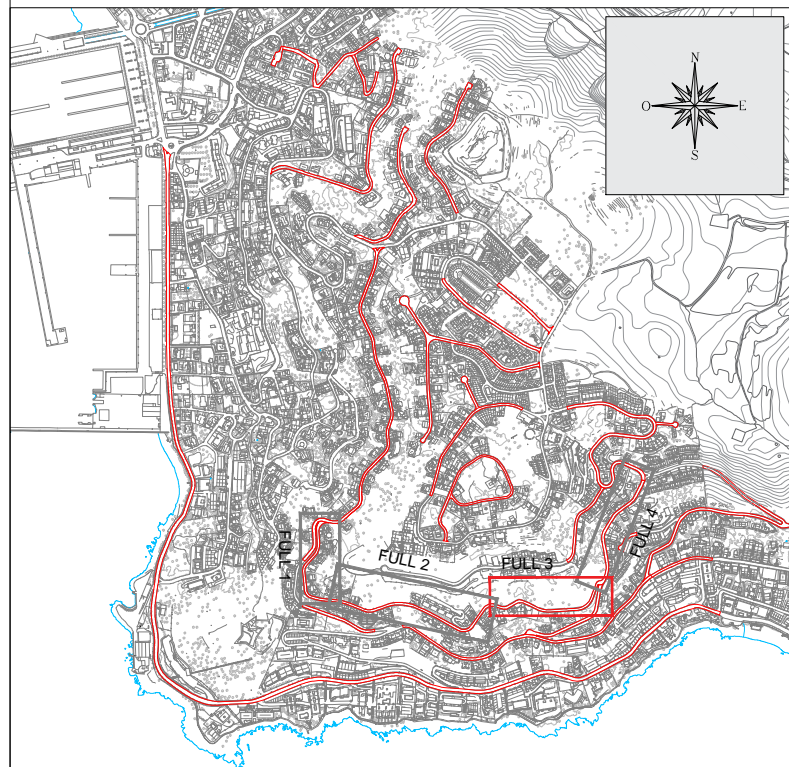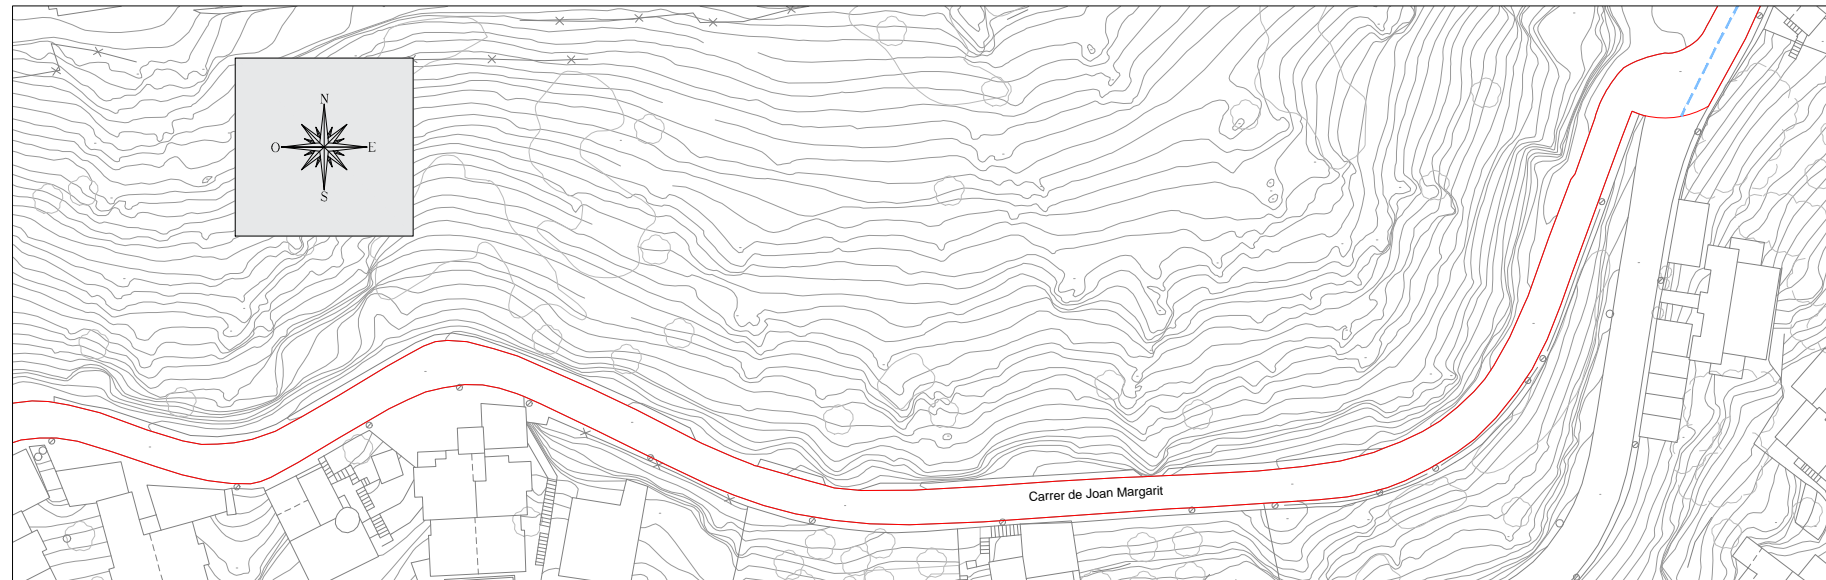

LLEGENDA PINTURA	
	LÍNIA CENTRE VIAL
	LÍNIA GROGA
	LÍNIA ATURADA
	SENYAL STOP
	LÍNIA CEDIU EL PAS
	SENYAL CEDIU EL PAS
	LÍNIES APARCAMENT



LLEGENDA PINTURA	
	LÍNIA CENTRE VIAL
	LÍNIA GROGA
	LÍNIA ATURADA
	SENYAL STOP
	LÍNIA CEDIU EL PAS
	SENYAL CEDIU EL PAS
	LÍNIES APARCAMENT



LLEGENDA PINTURA	
	LÍNIA CENTRE VIAL
	LÍNIA GROGA
	LÍNIA ATURADA
	SENYAL STOP
	LÍNIA CEDIU EL PAS
	SENYAL CEDIU EL PAS
	LÍNIES APARCAMENT

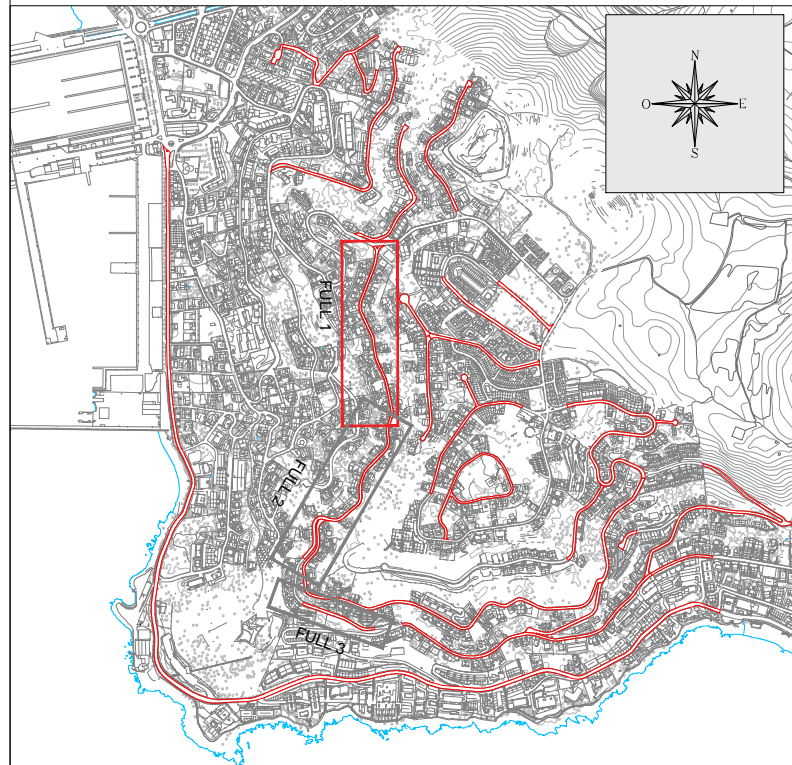


FOTO 1



FOTO 2



FOTO 3



FOTO 4



FOTO 5



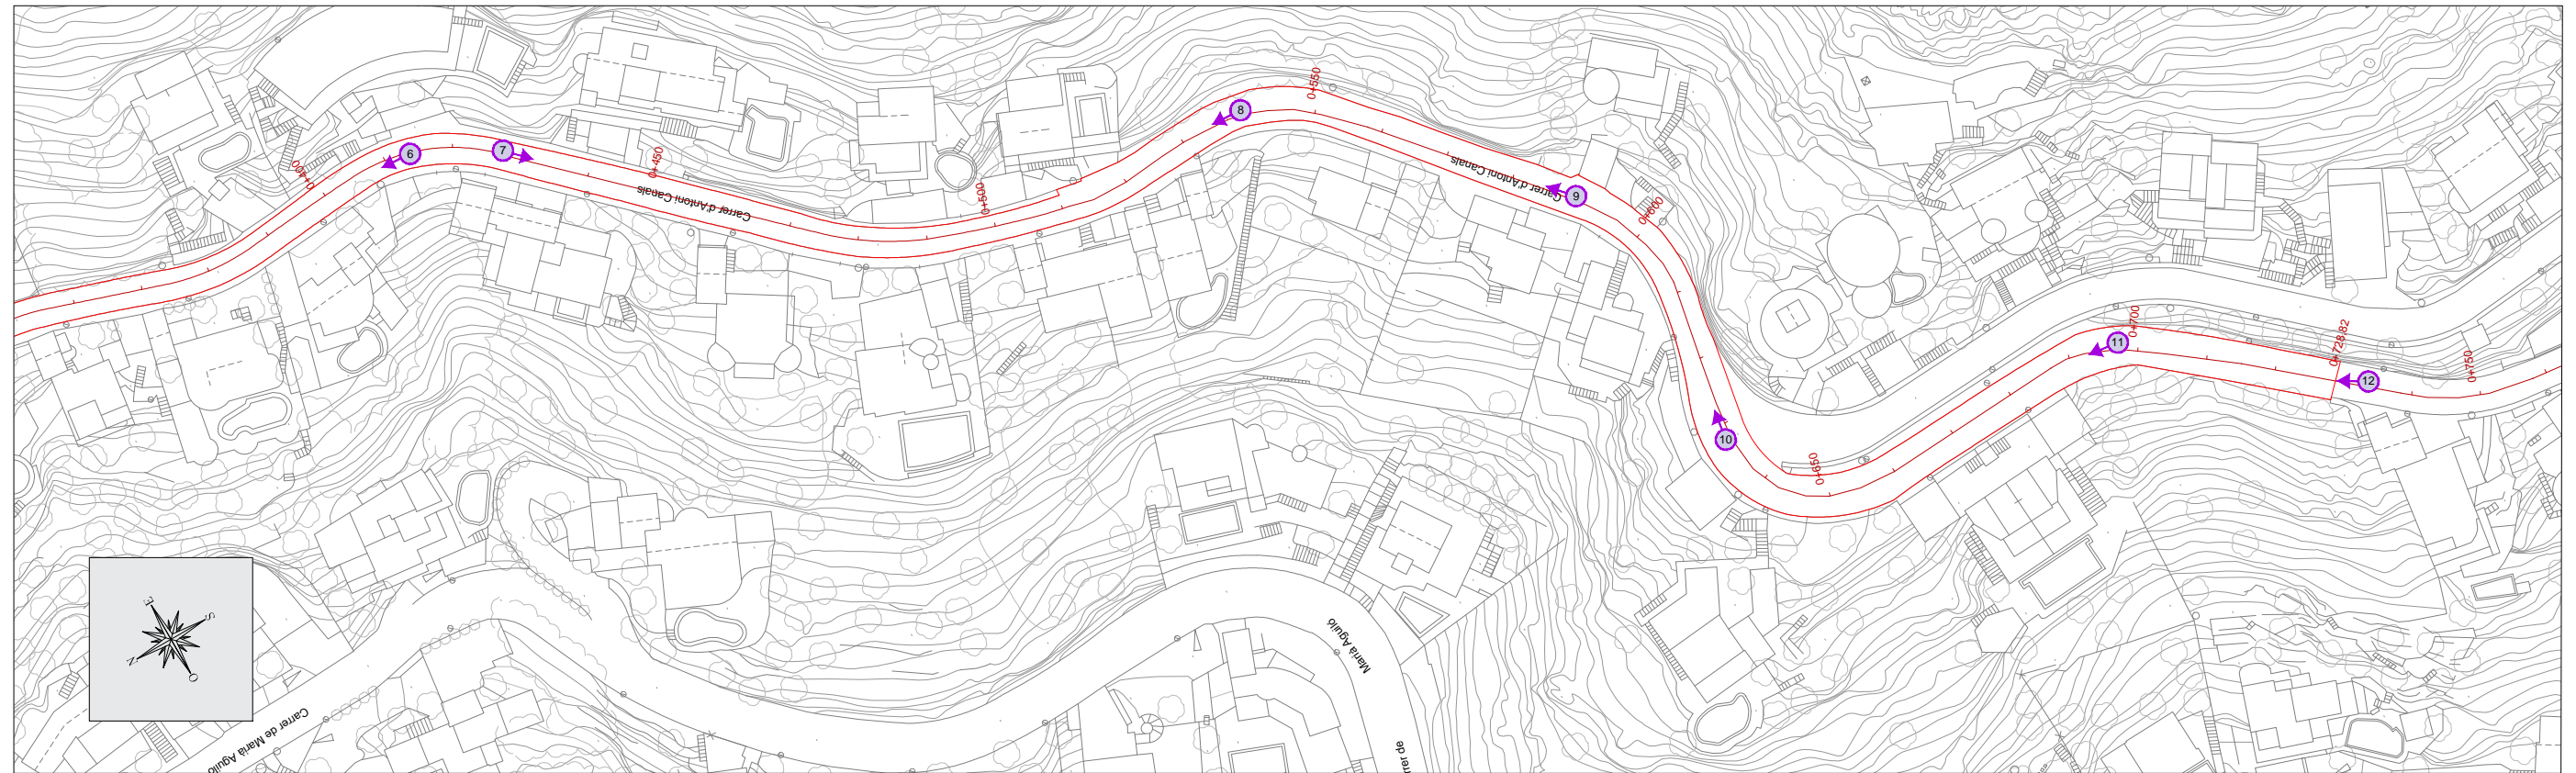


FOTO 6



FOTO 7



FOTO 8



FOTO 9



FOTO 10



FOTO 11

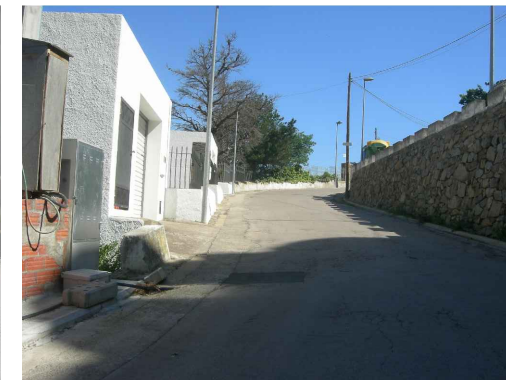
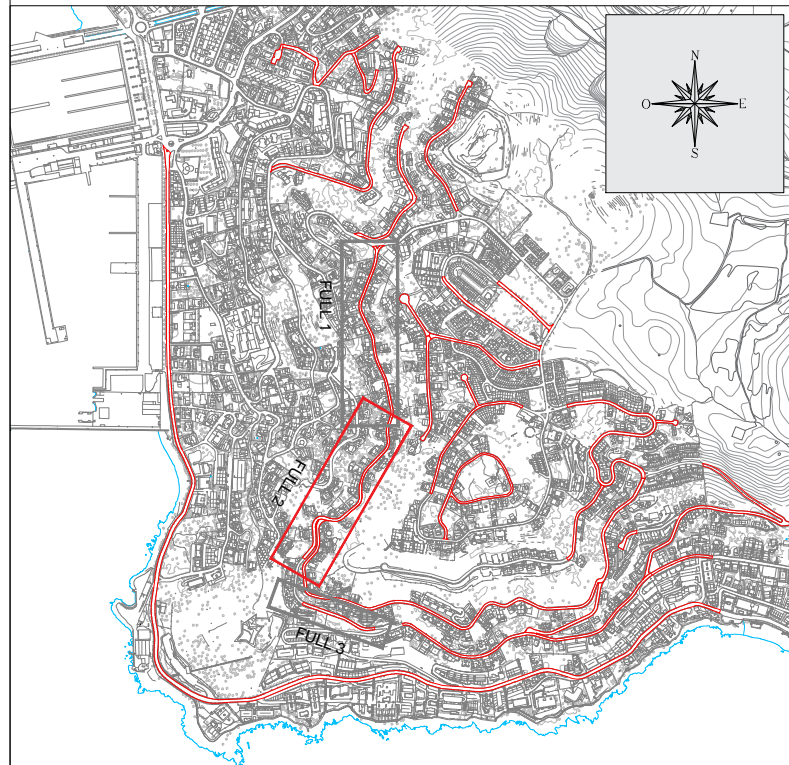
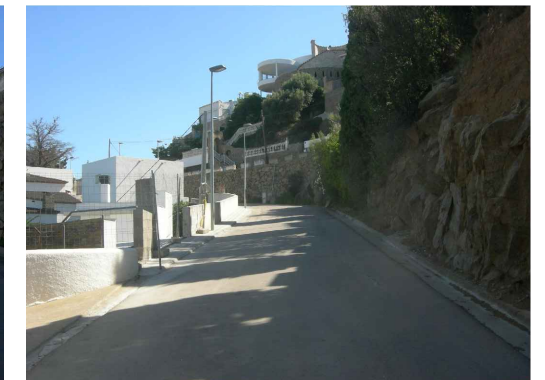


FOTO 12



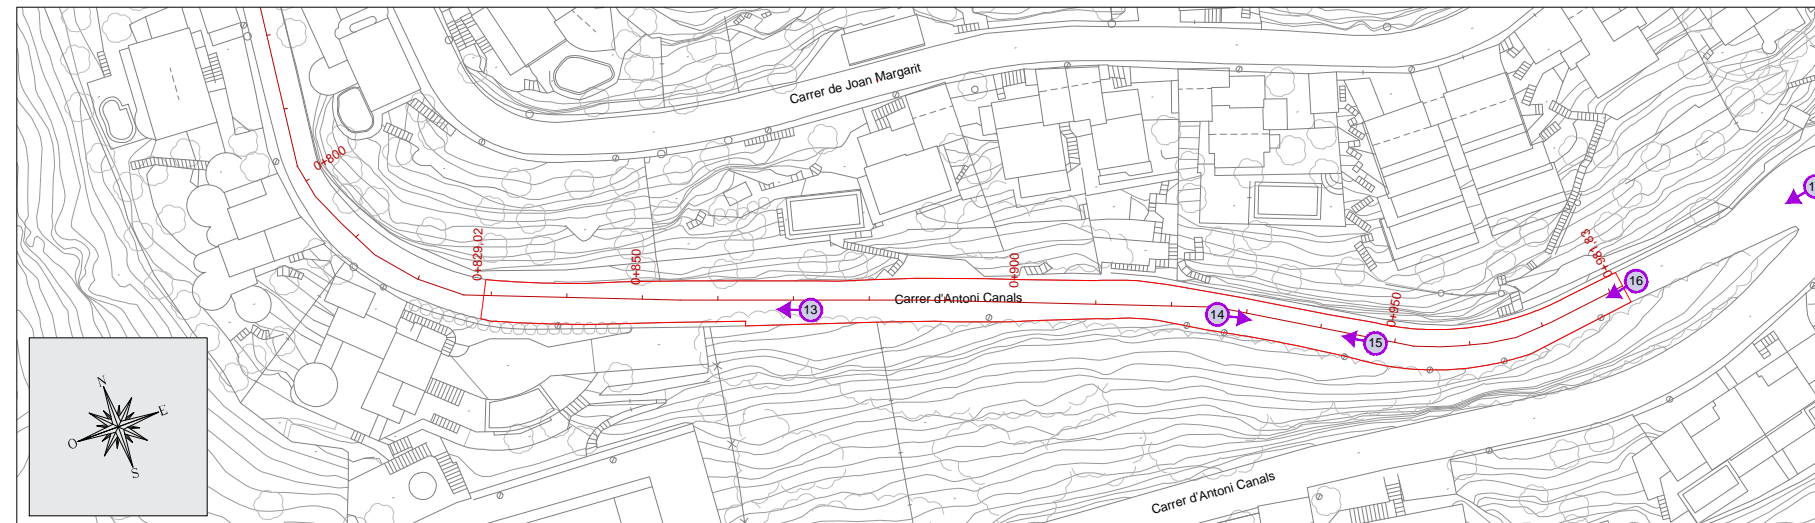


FOTO 13



FOTO 14

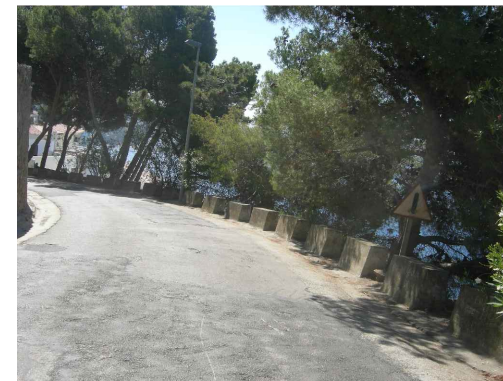


FOTO 15

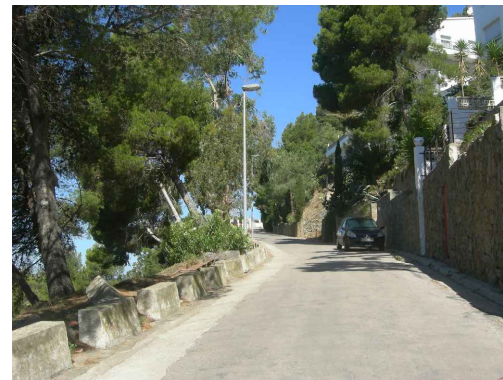
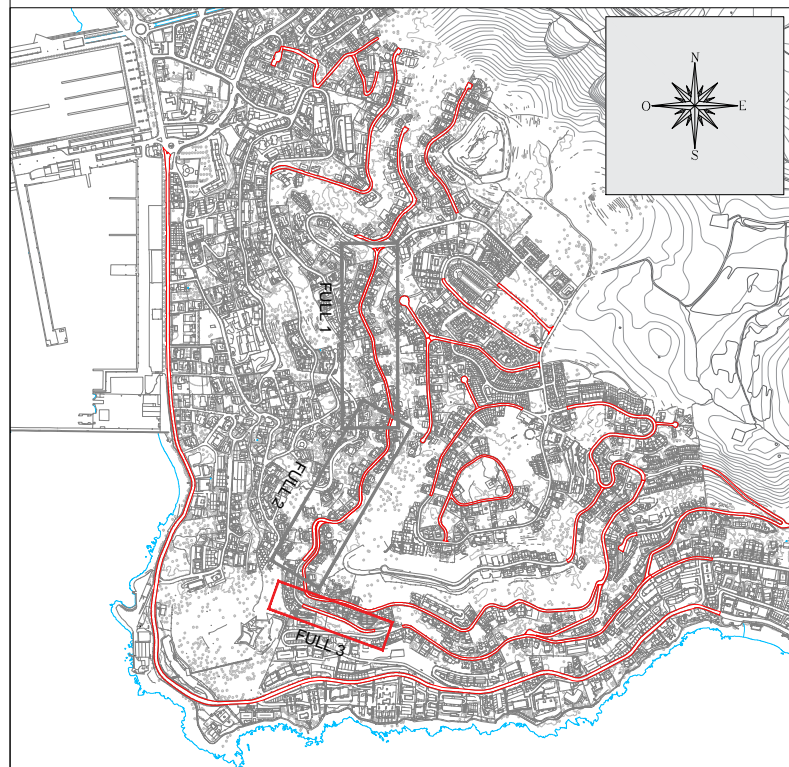
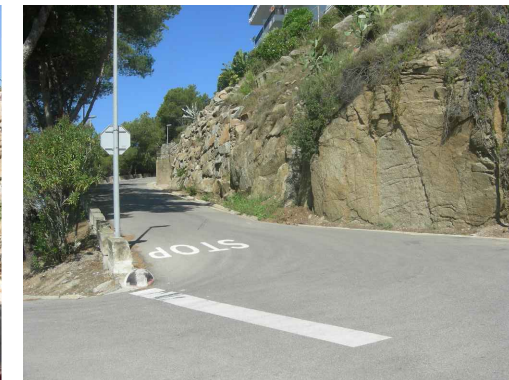
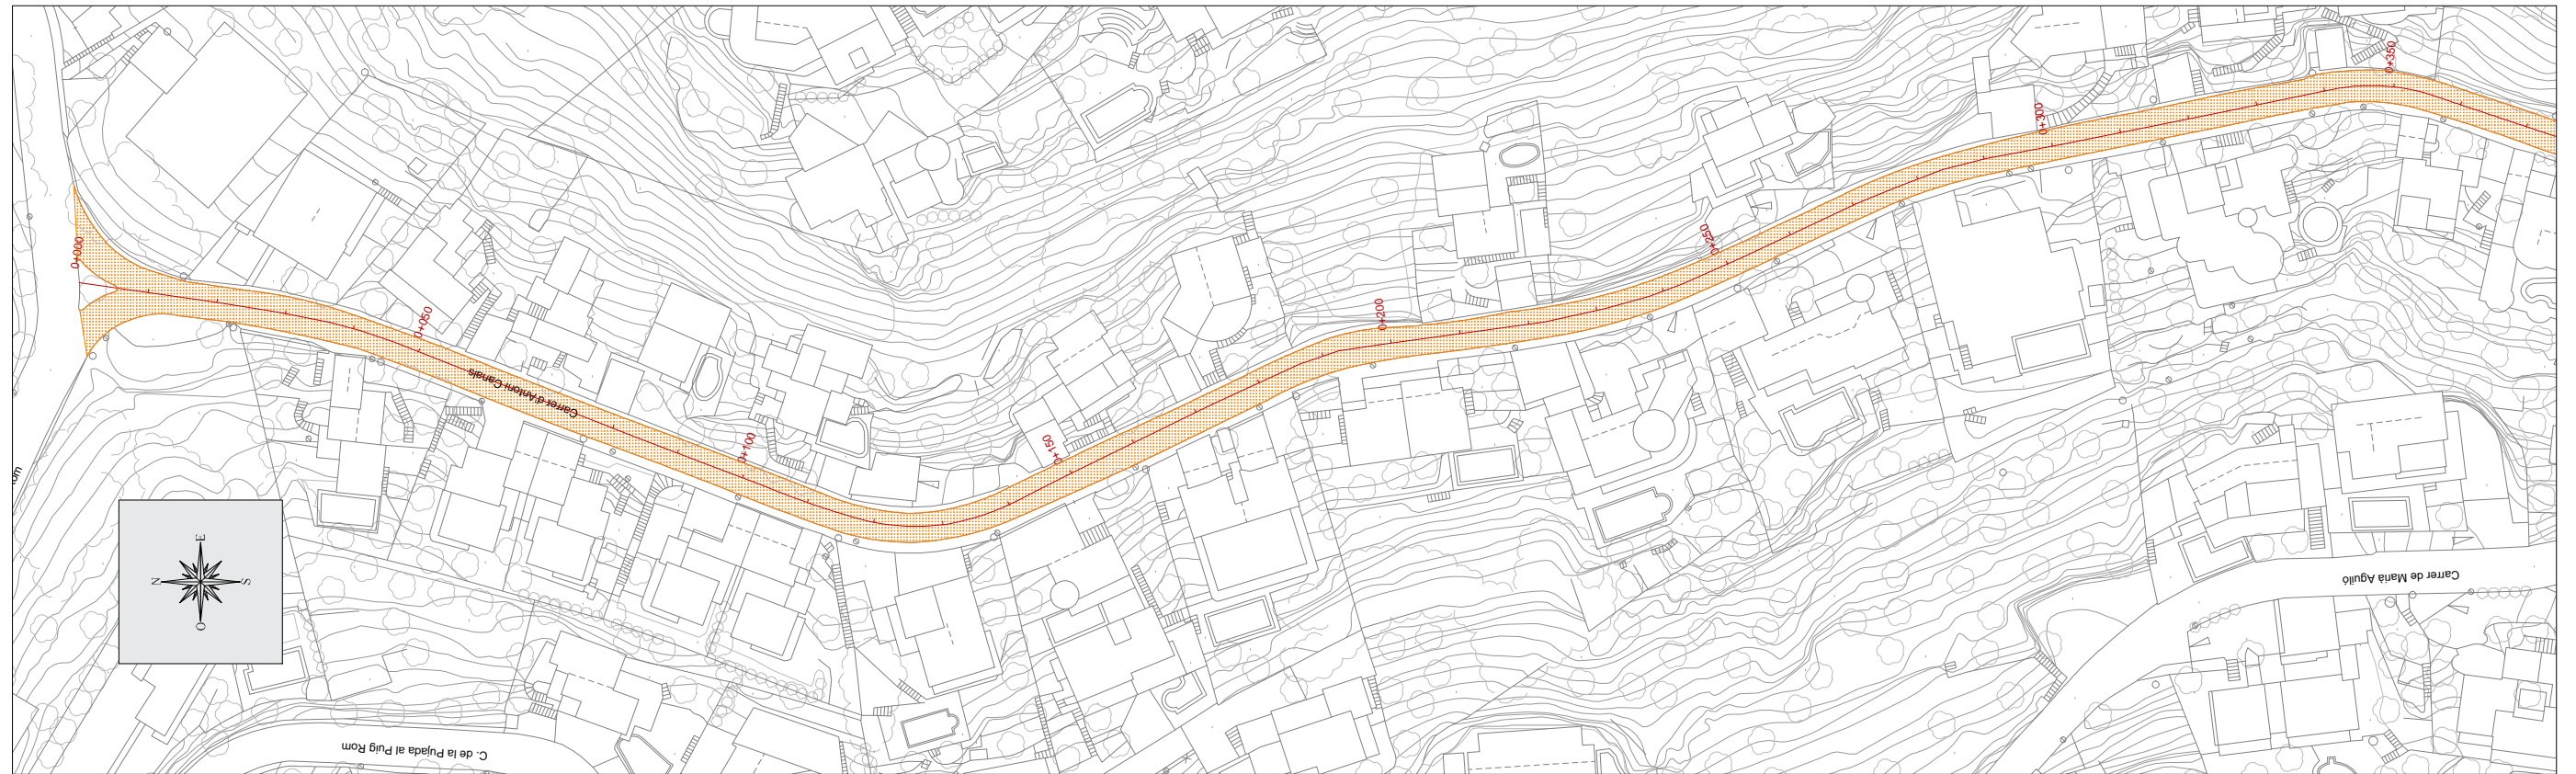


FOTO 16


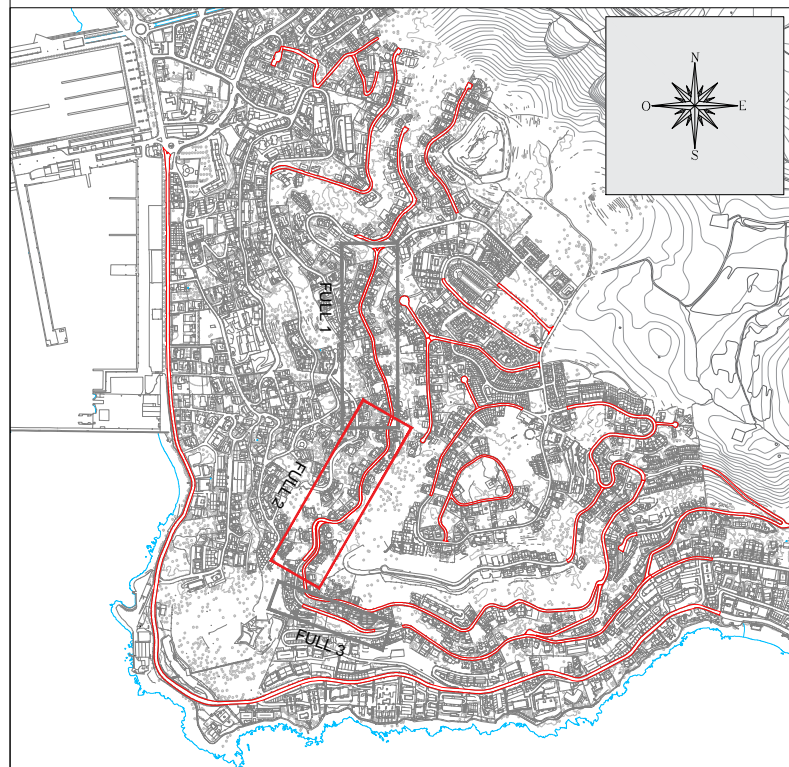



FOTO 17









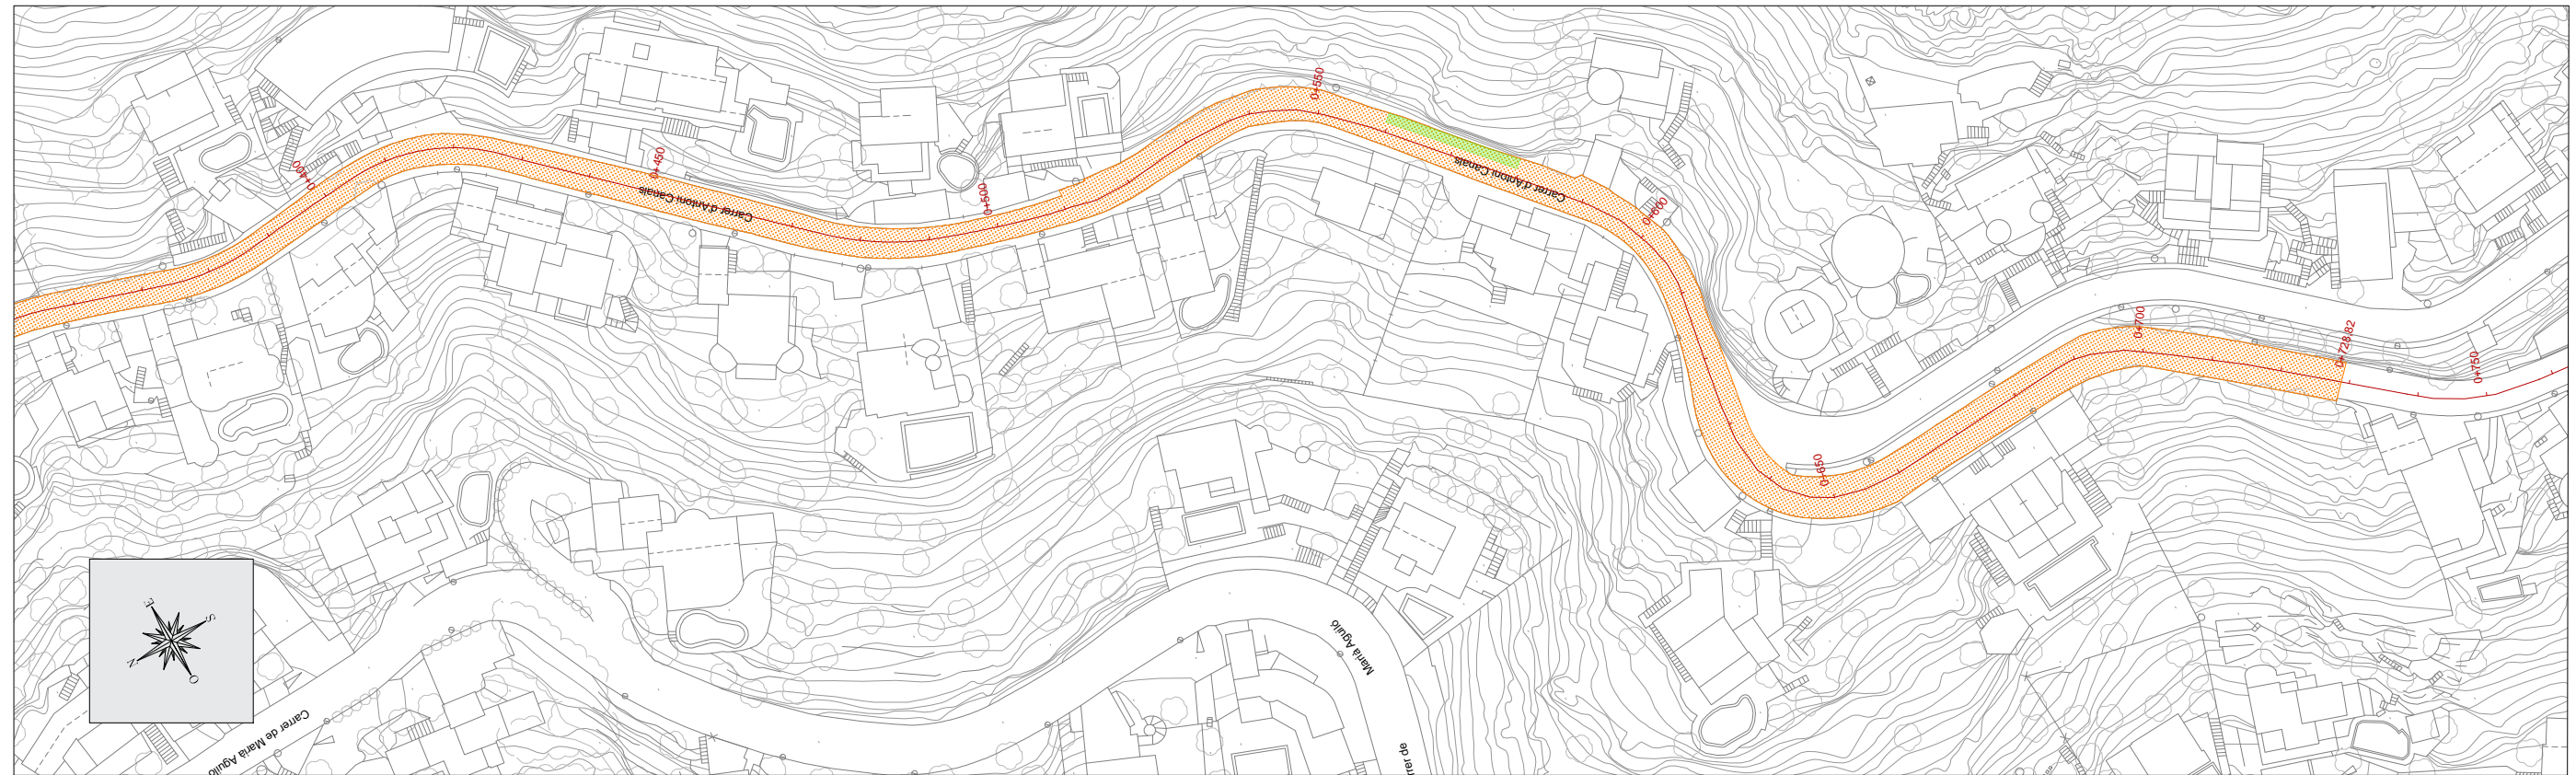

LLEGENDA ACTUACIONS	
	SANEJAMENT D'ARRELS
	REGULARITZACIÓ DE FERM
	5CM CAPA RODAMENT
	ANIVELLAMENT DE TAPES DE REGISTRE

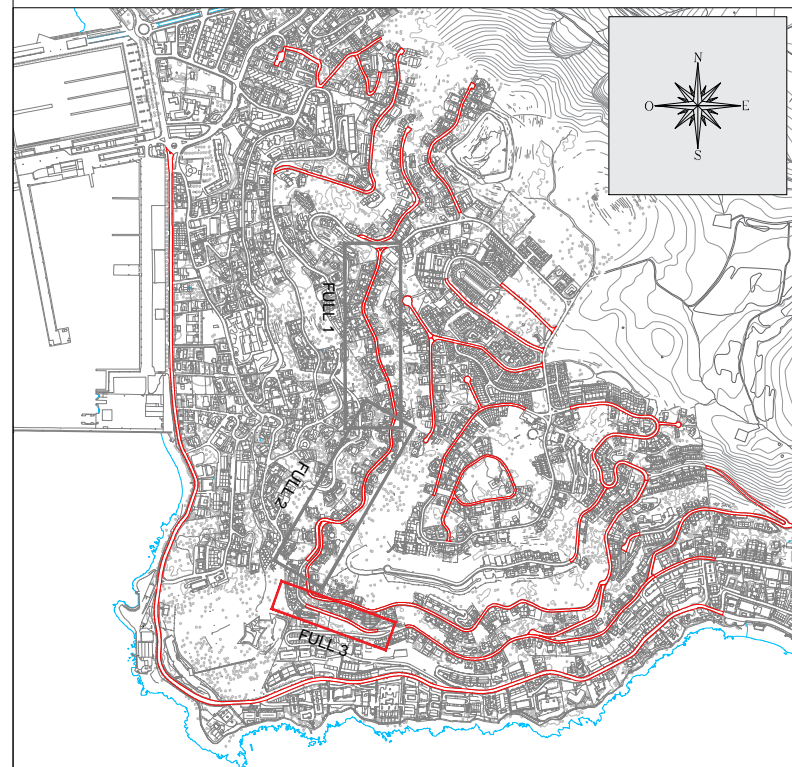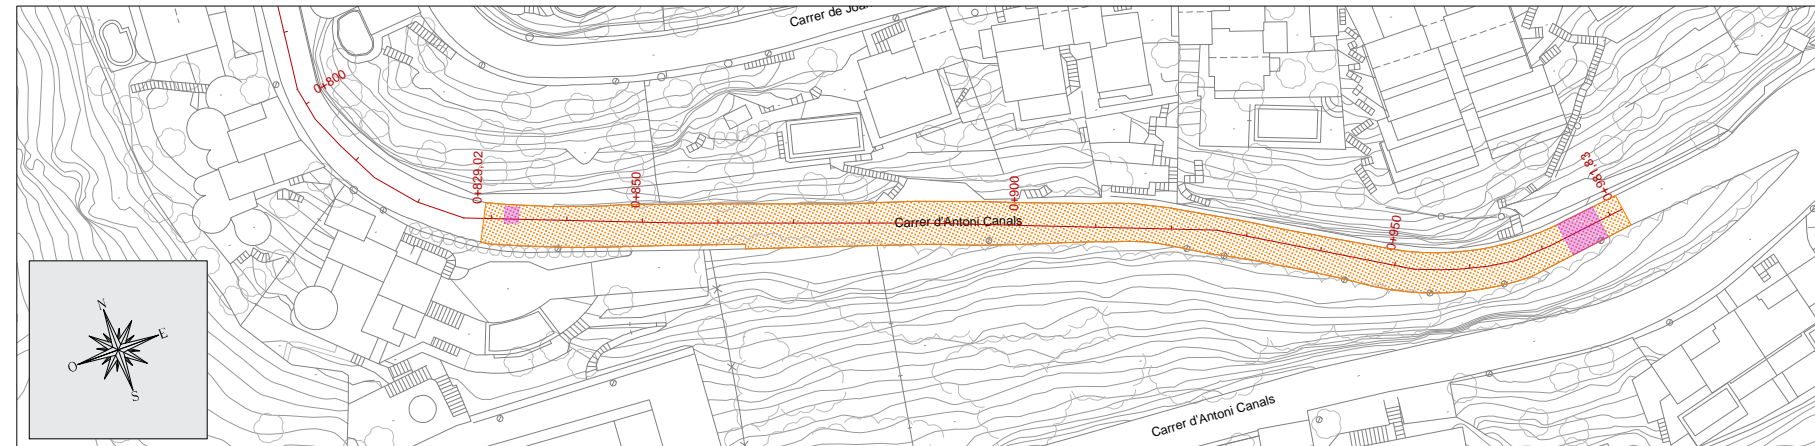



LLEGENDA ACTUACIONS	
	SANEJAMENT D'ARRELS
	REGULARITZACIÓ DE FERM
	5CM CAPA RODAMENT
	ANIVELLAMENT DE TAPES DE REGISTRE



LLEGENDA ACTUACIONS	
	SANEJAMENT D'ARRELS
	REGULARITZACIÓ DE FERM
	5CM CAPA RODAMENT
	ANIVELLAMENT DE TAPES DE REGISTRE





LLEGENDA PINTURA	
	LÍNIA CENTRE VIAL
	LÍNIA GROGA
	LÍNIA ATURADA
	SENYAL STOP
	LÍNIA CEDIU EL PAS
	SENYAL CEDIU EL PAS
	LÍNIES APARCAMENT

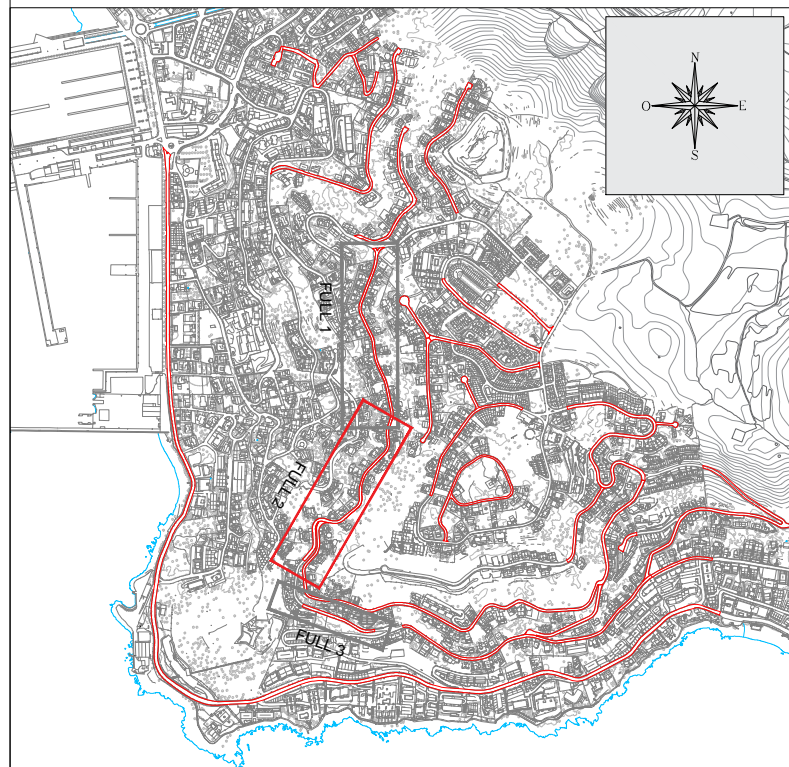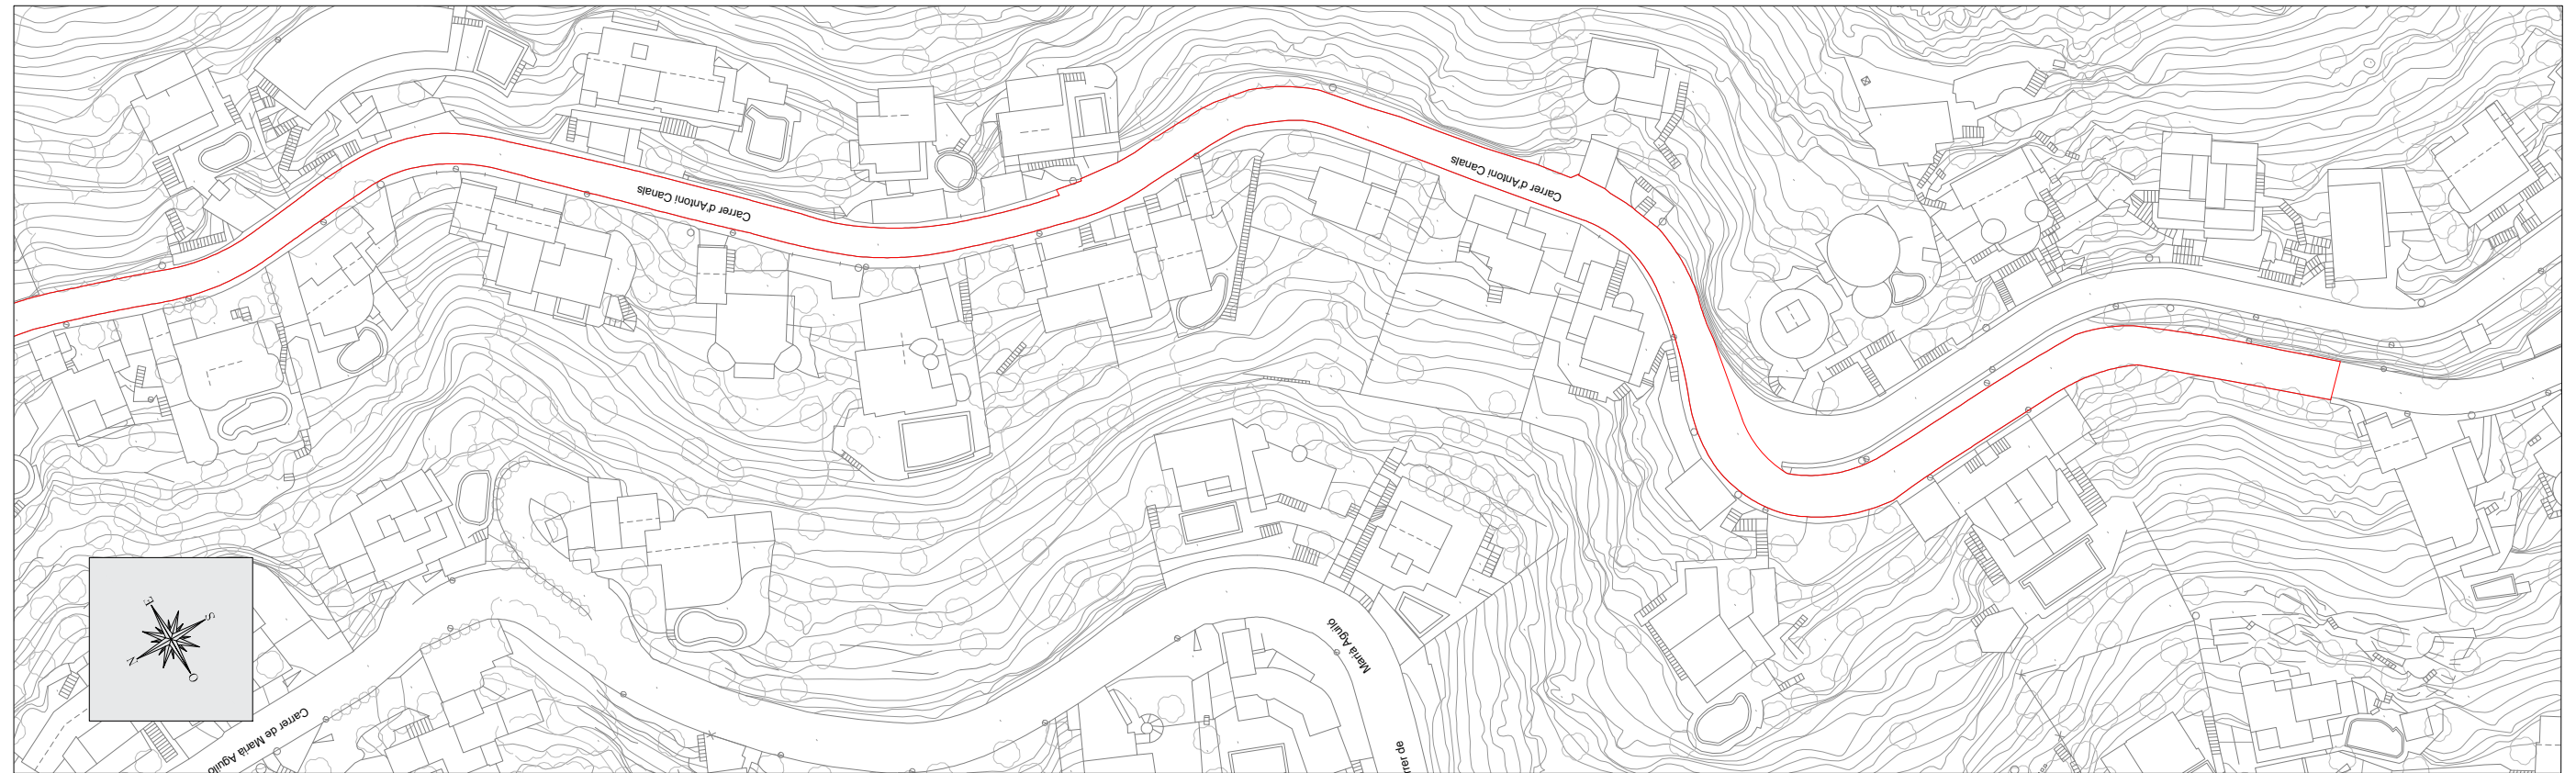

LLEGENDA PINTURA

	LÍNIA CENTRE VIAL
	LÍNIA GROGA
	LÍNIA ATURADA
	SENYAL STOP
	LÍNIA CEDIU EL PAS
	SENYAL CEDIU EL PAS
	LÍNIES APARCAMENT

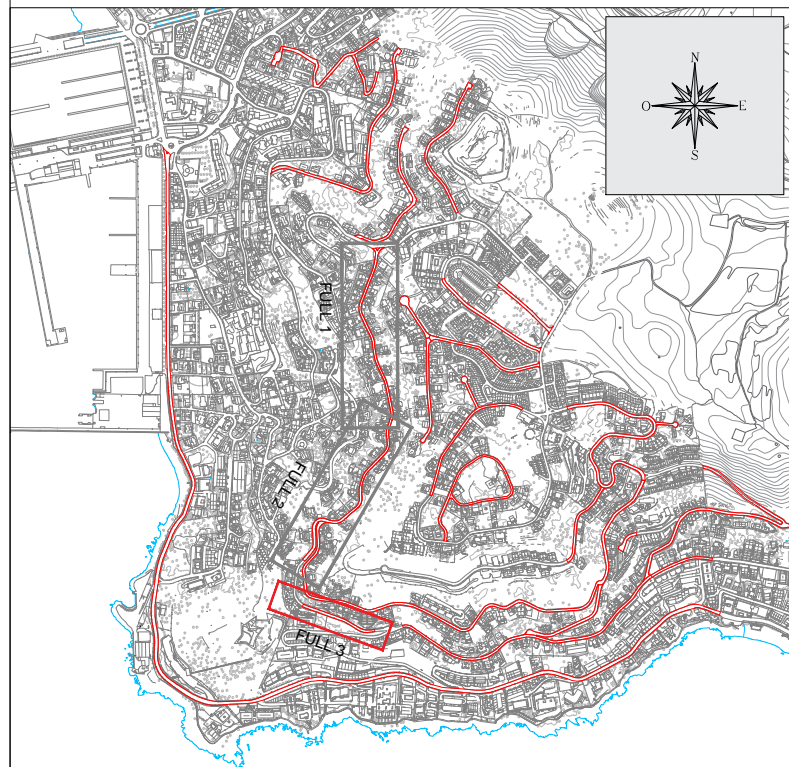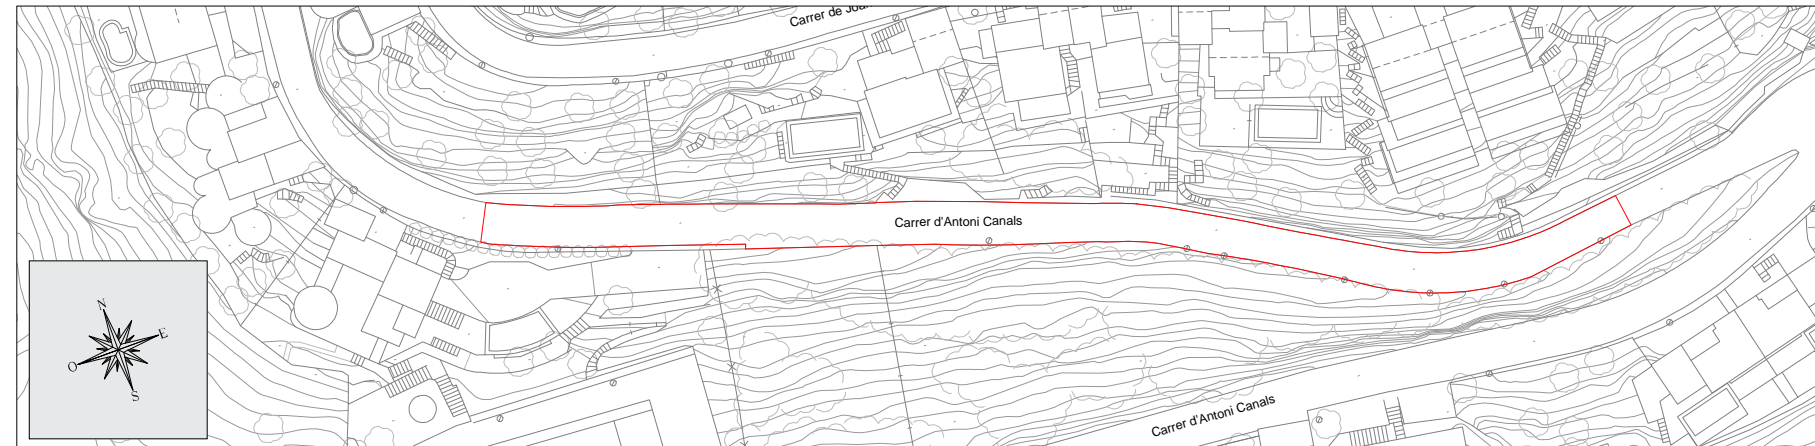

LLEGENDA PINTURA	
	LÍNIA CENTRE VIAL
	LÍNIA GROGA
	LÍNIA ATURADA
	SENYAL STOP
	LÍNIA CEDIU EL PAS
	SENYAL CEDIU EL PAS
	LÍNIES APARCAMENT

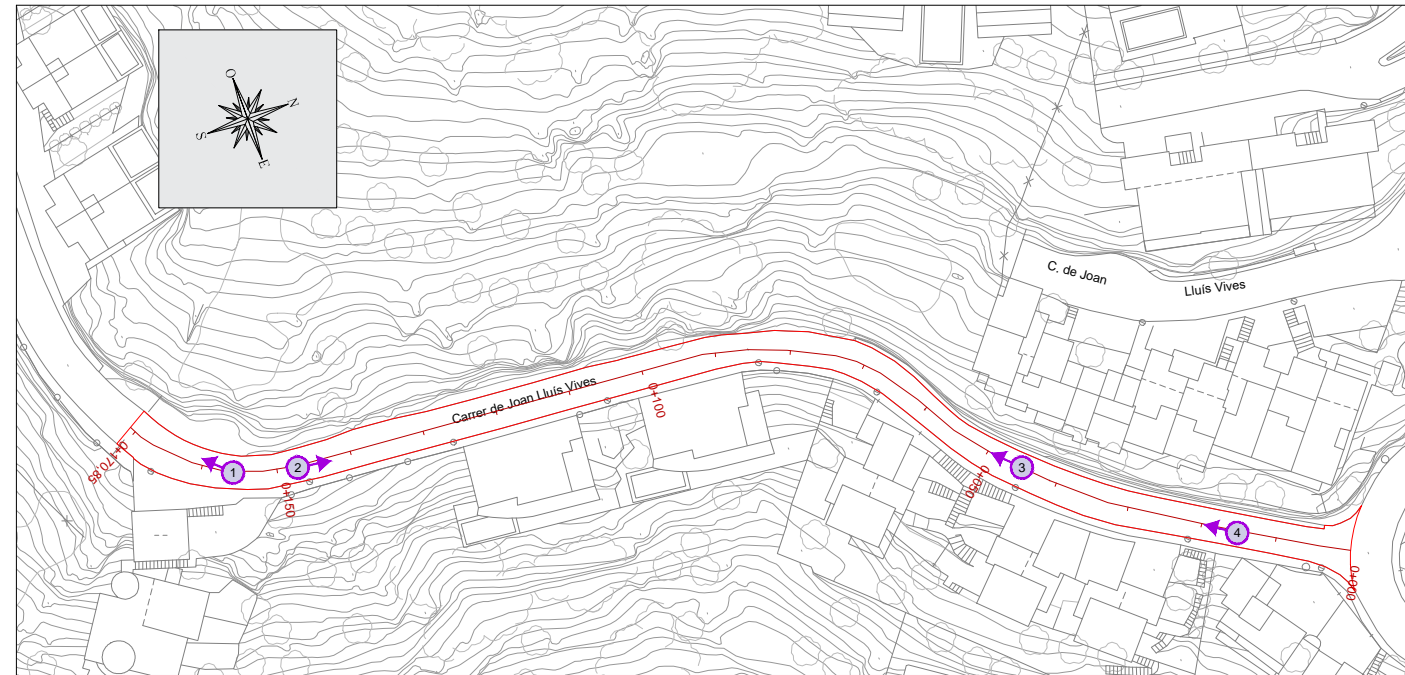


FOTO 1



FOTO 2

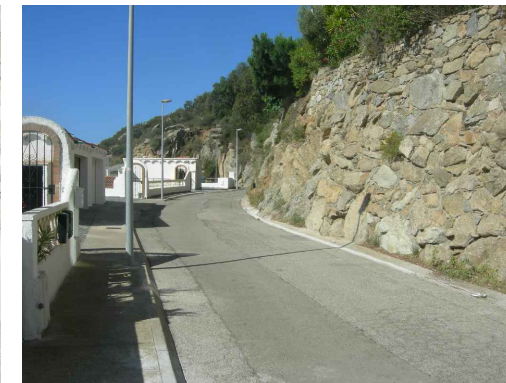


FOTO 3









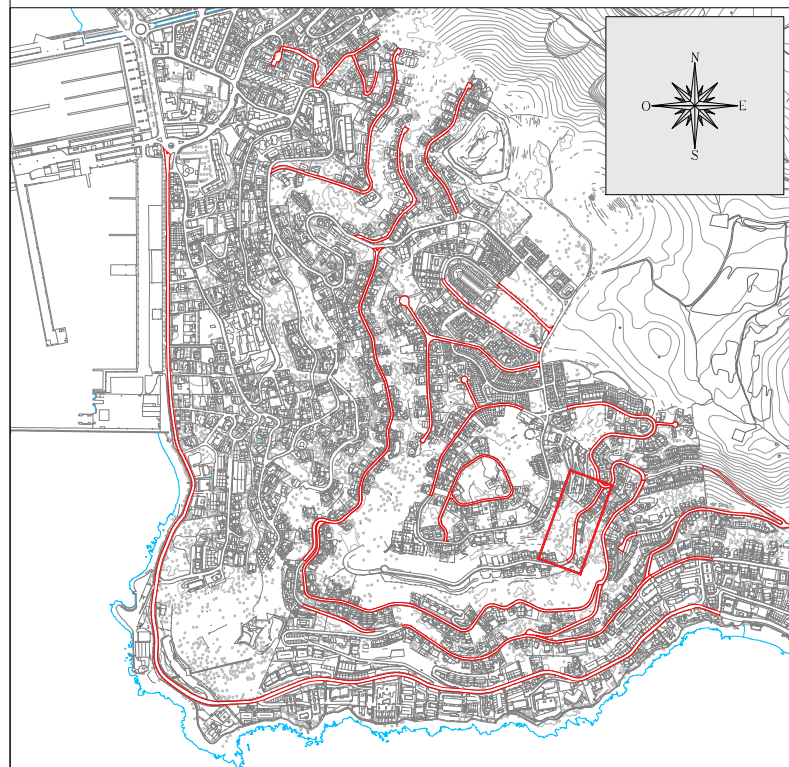
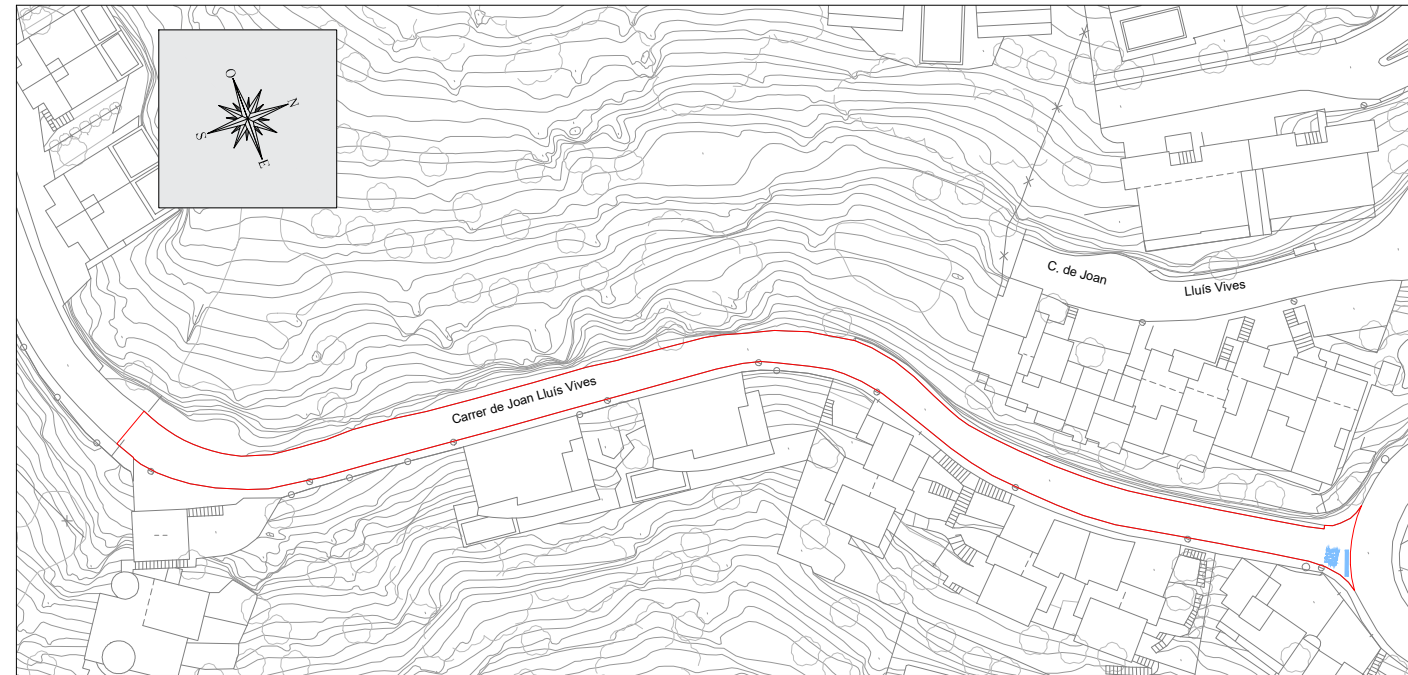


FOTO 4



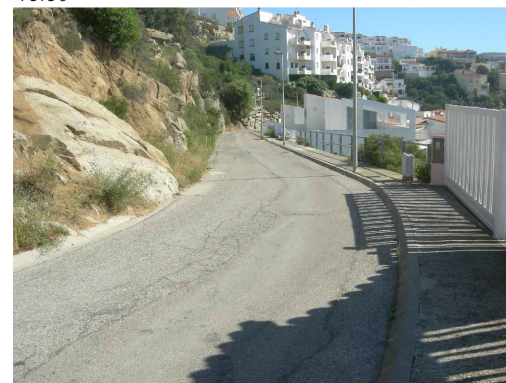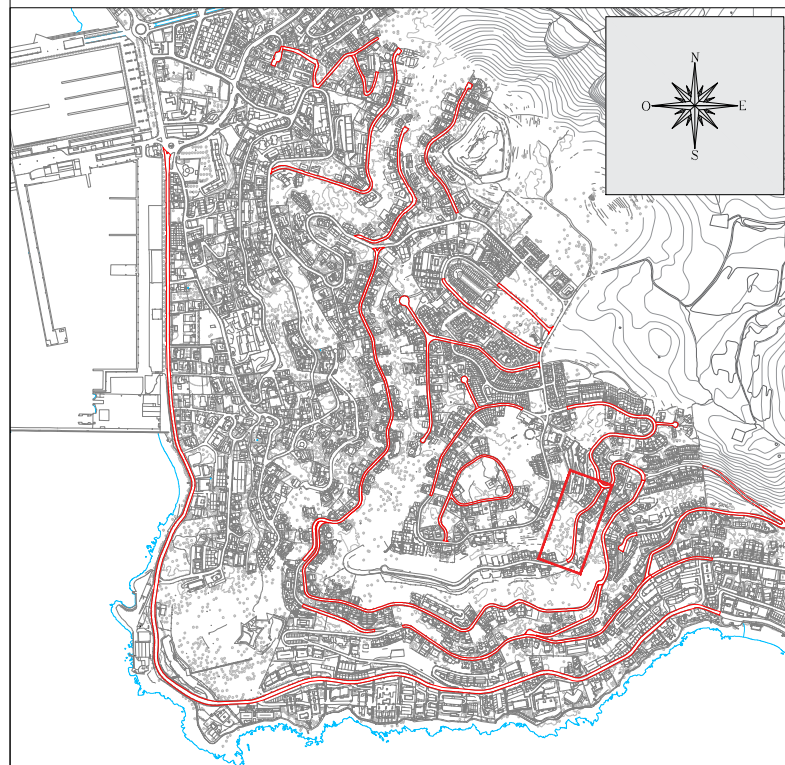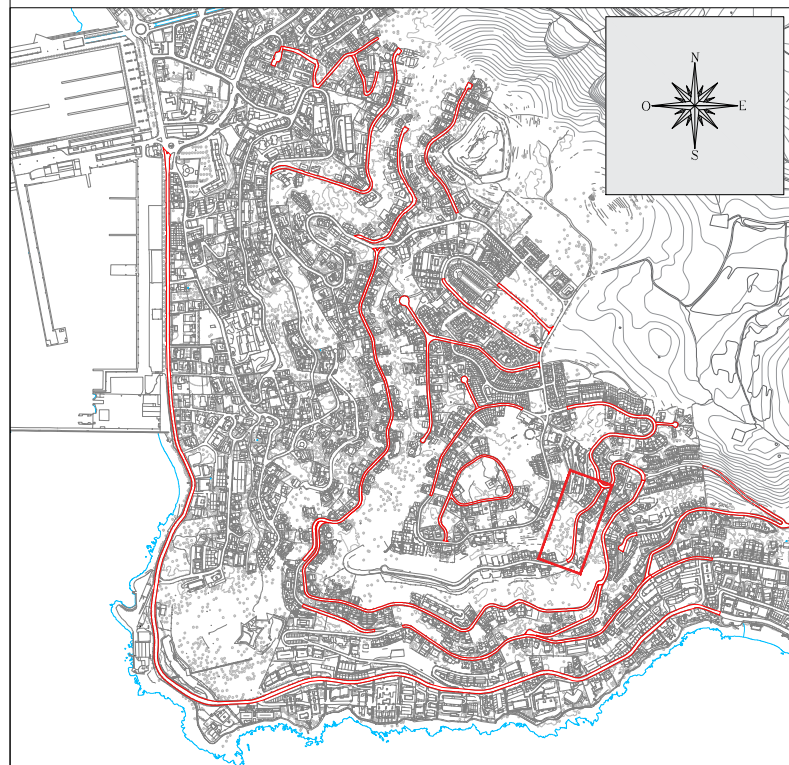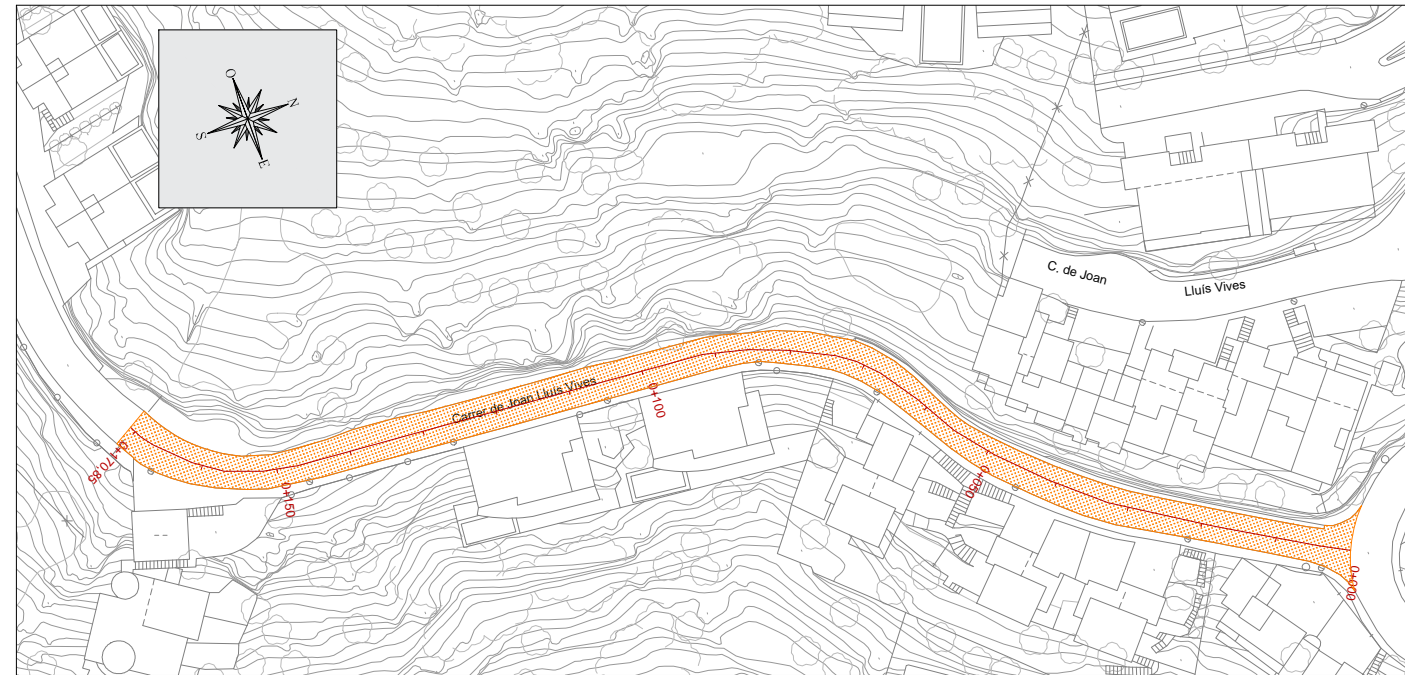 

LLEGENDA ACTUACIONS	
	SANEJAMENT D'ARRELS
	REGULARITZACIÓ DE FERM
	5CM CAPA RODAMENT
	ANIVELLAMENT DE TAPES DE REGISTRE



LLEGENDA PINTURA	
	LÍNIA CENTRE VIAL
	LÍNIA GROGA
	LÍNIA ATURADA
	SENYAL STOP
	LÍNIA CEDIU EL PAS
	SENYAL CEDIU EL PAS
	LÍNIES APARCAMENT

FOTO 1



FOTO 2



FOTO 3



FOTO 4

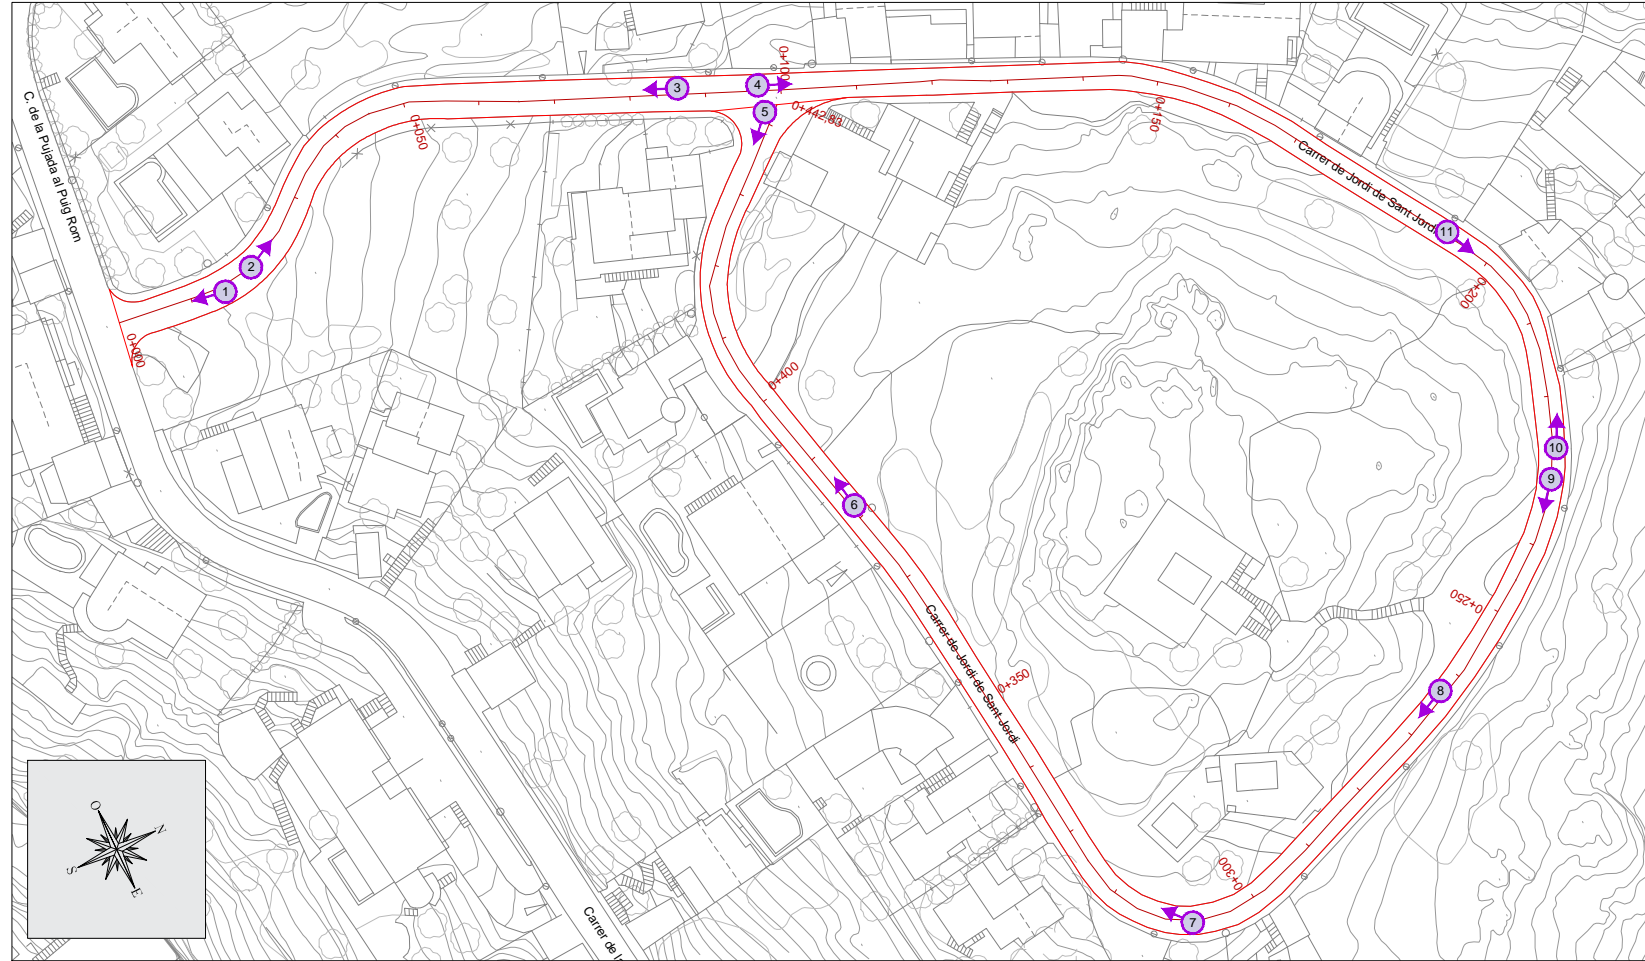
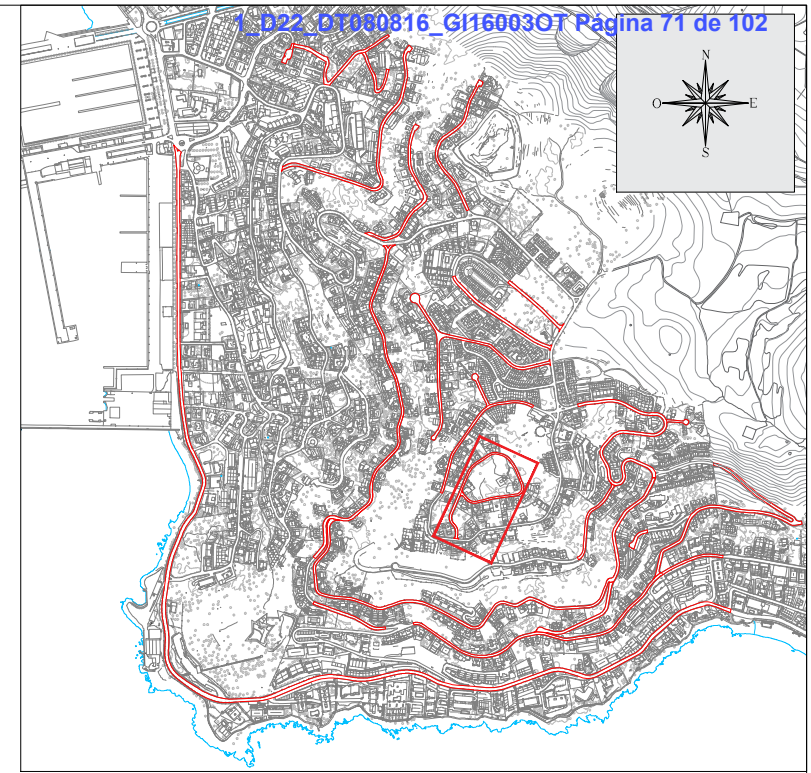


FOTO 5



FOTO 6



FOTO 7



FOTO 8



FOTO 9



FOTO 10



FOTO 11



Promotor:



AJUNTAMENT DE ROSES

Títol del projecte:

REPOSICIÓ DE FERM A DIVERSOS CARRERS DE LA URBANITZACIÓ DEL PUIG ROM
T.M. de Roses (Alt Empordà)

L'autor del projecte:



Marc Cucurella i Vilà
Enginyer Tècnic d'Obres Públiques
Col·legiat 12.216

Nom del plànol:

CARRER JORDI DE SANT JORDI
REPORTATGE FOTOGRÀFIC

Escala:

1 / 1000

Data:

JUNY 2016

Full:




1 de 1

Plànol:

12A



LLEGENDA ACTUACIONS	
	SANEJAMENT D'ARRELS
	REGULARITZACIÓ DE FERM
	5CM CAPA RODAMENT
	ANIVELLAMENT DE TAPES DE REGISTRE

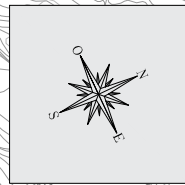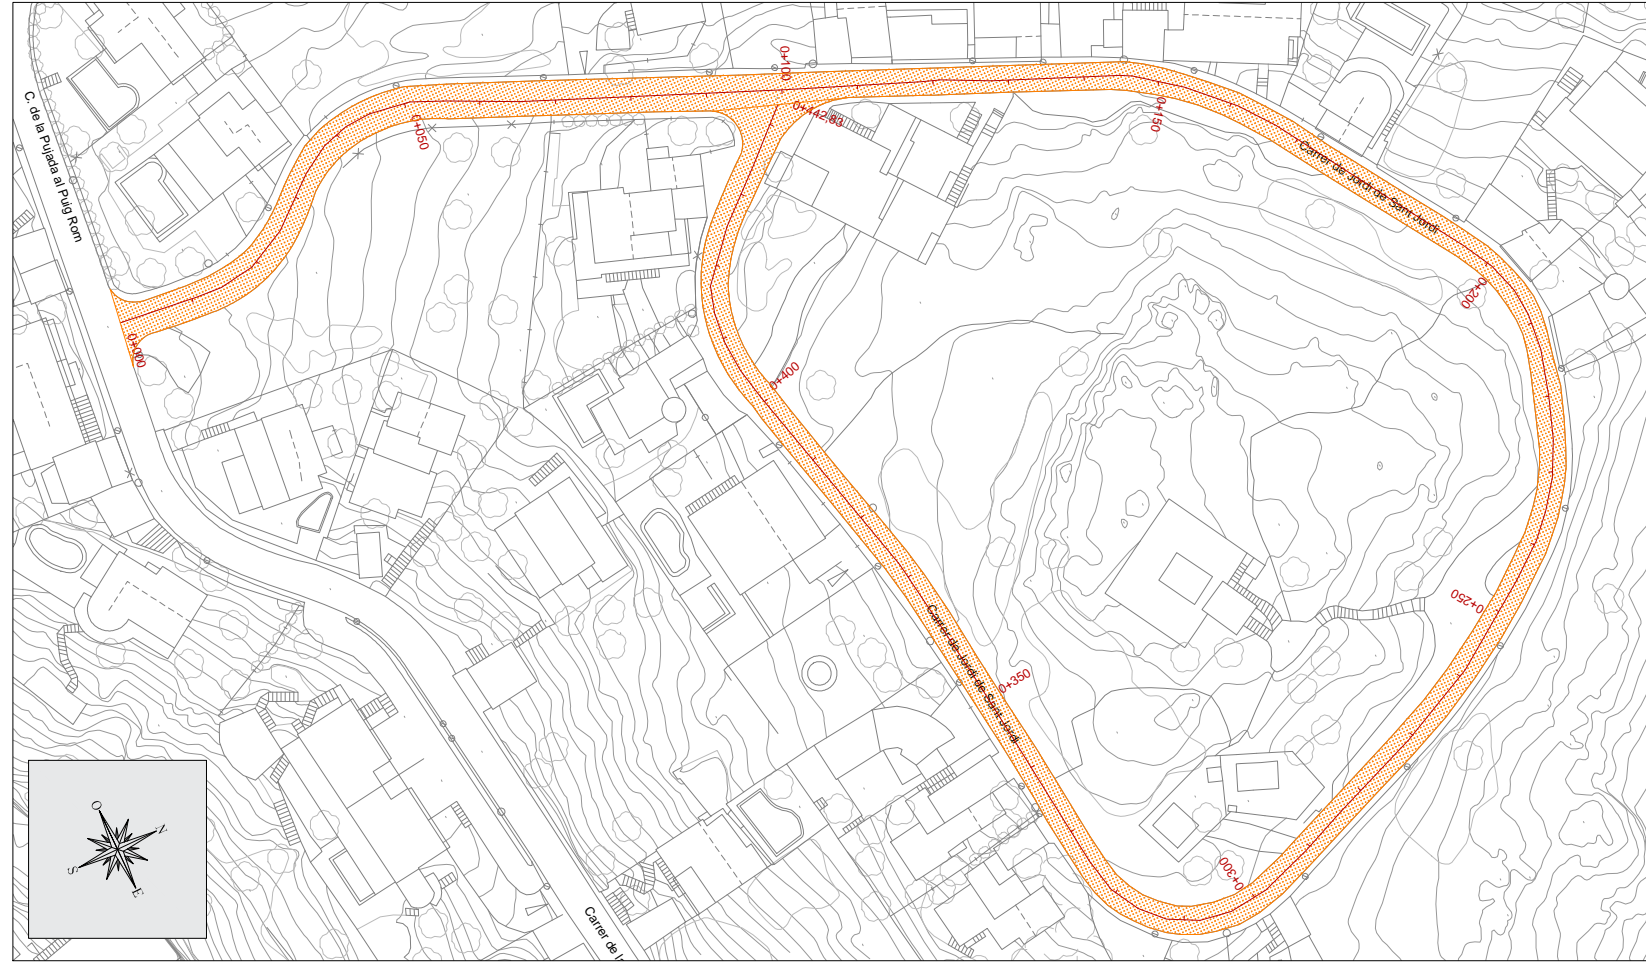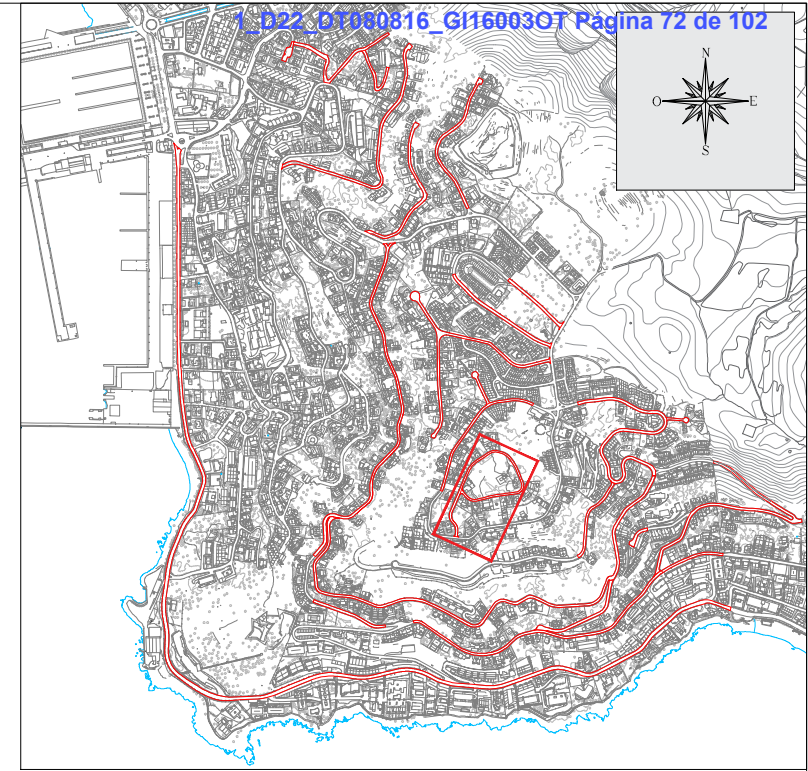

Promotor:



AJUNTAMENT DE ROSES

Títol del projecte:

REPOSICIÓ DE FERM A DIVERSOS CARRERS DE LA URBANITZACIÓ DEL PUIG ROM
T.M. de Roses (Alt Empordà)

L'autor del projecte:



Marc Cucurella i Vilà
Enginyer Tècnic d'Obres Públiques
Col·legiat 12.216

Nom del plànol:

CARRER JORDI DE SANT JORDI
ACTUACIONS

Escala:

1 / 1000

Data:

JUNY 2016

Full:

1 de 1

Plànol:

12B

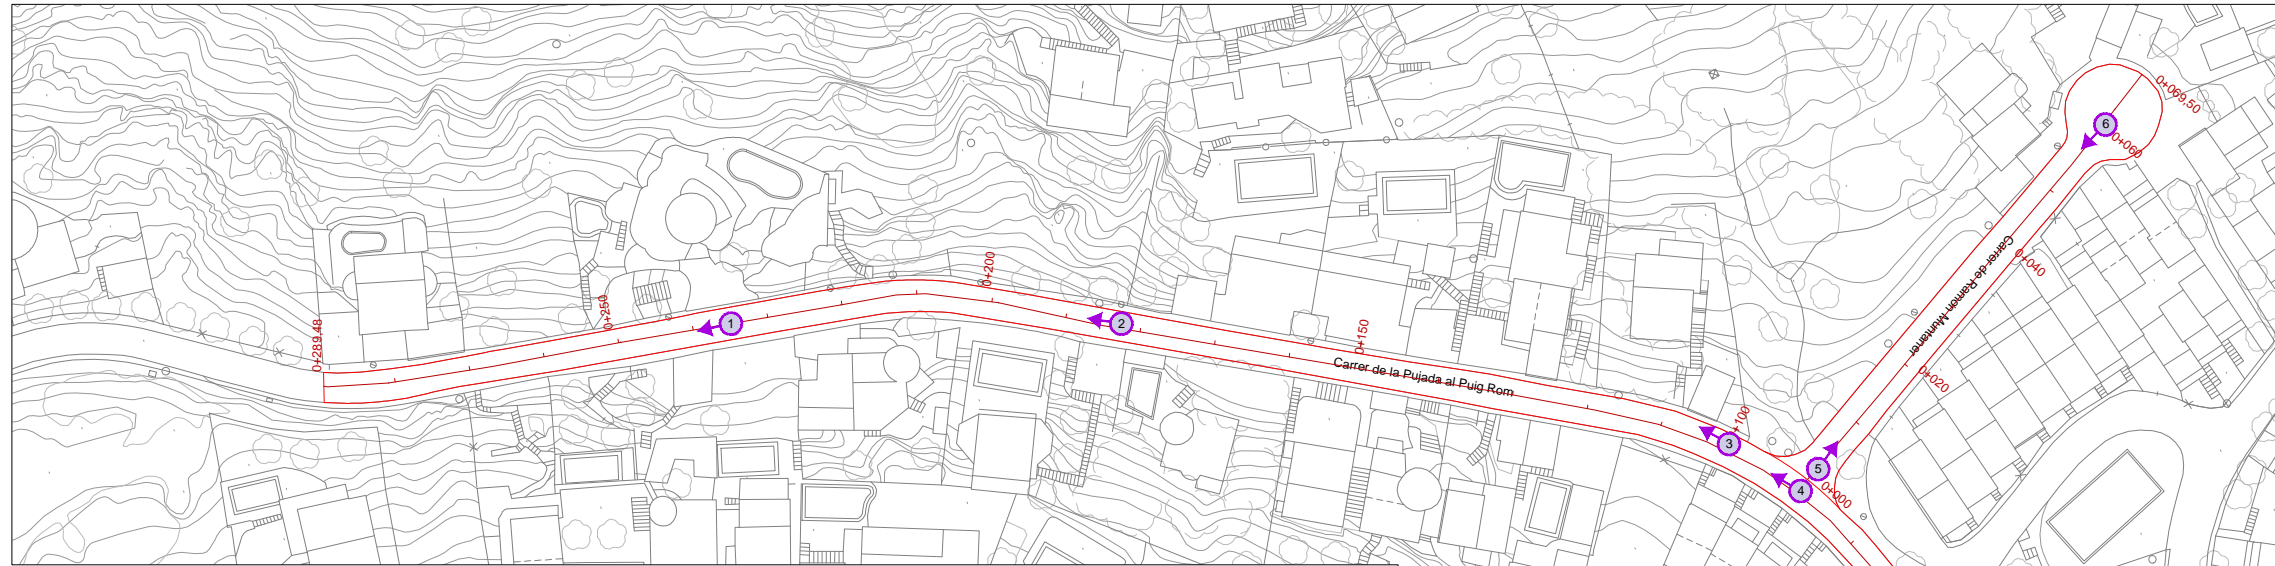


FOTO 1

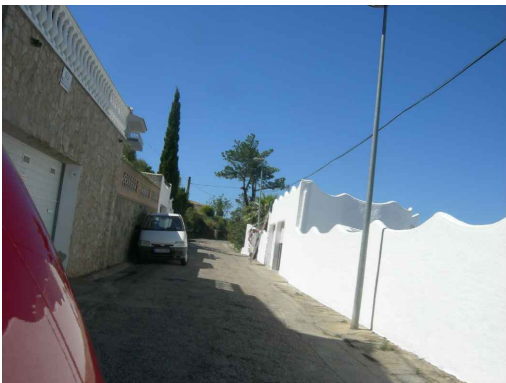


FOTO 2



FOTO 3



FOTO 4

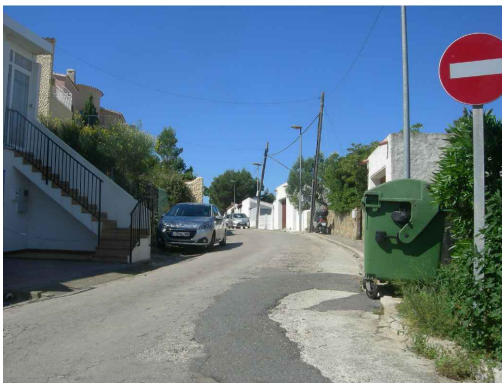


FOTO 5



FOTO 6

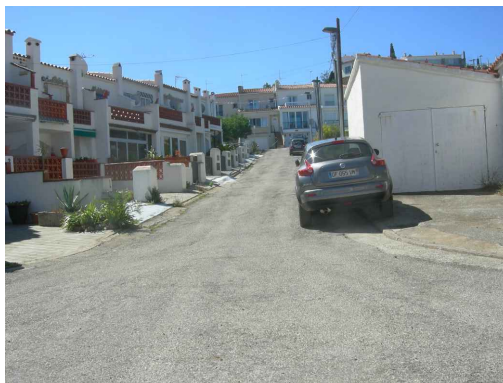


FOTO 7


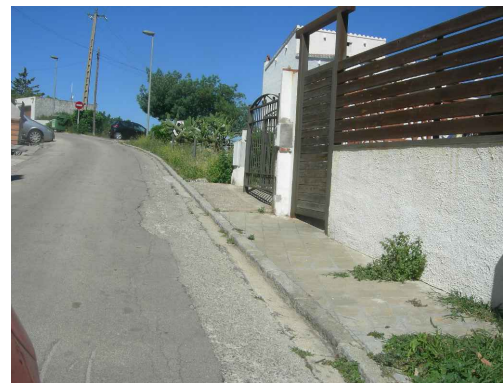






FOTO 8



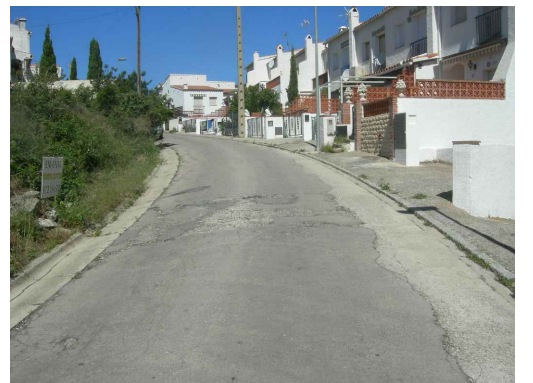

LLEGENDA ACTUACIONS	
	SANEJAMENT D'ARRELS
	REGULARITZACIÓ DE FERM
	5CM CAPA RODAMENT
	ANIVELLAMENT DE TAPES DE REGISTRE

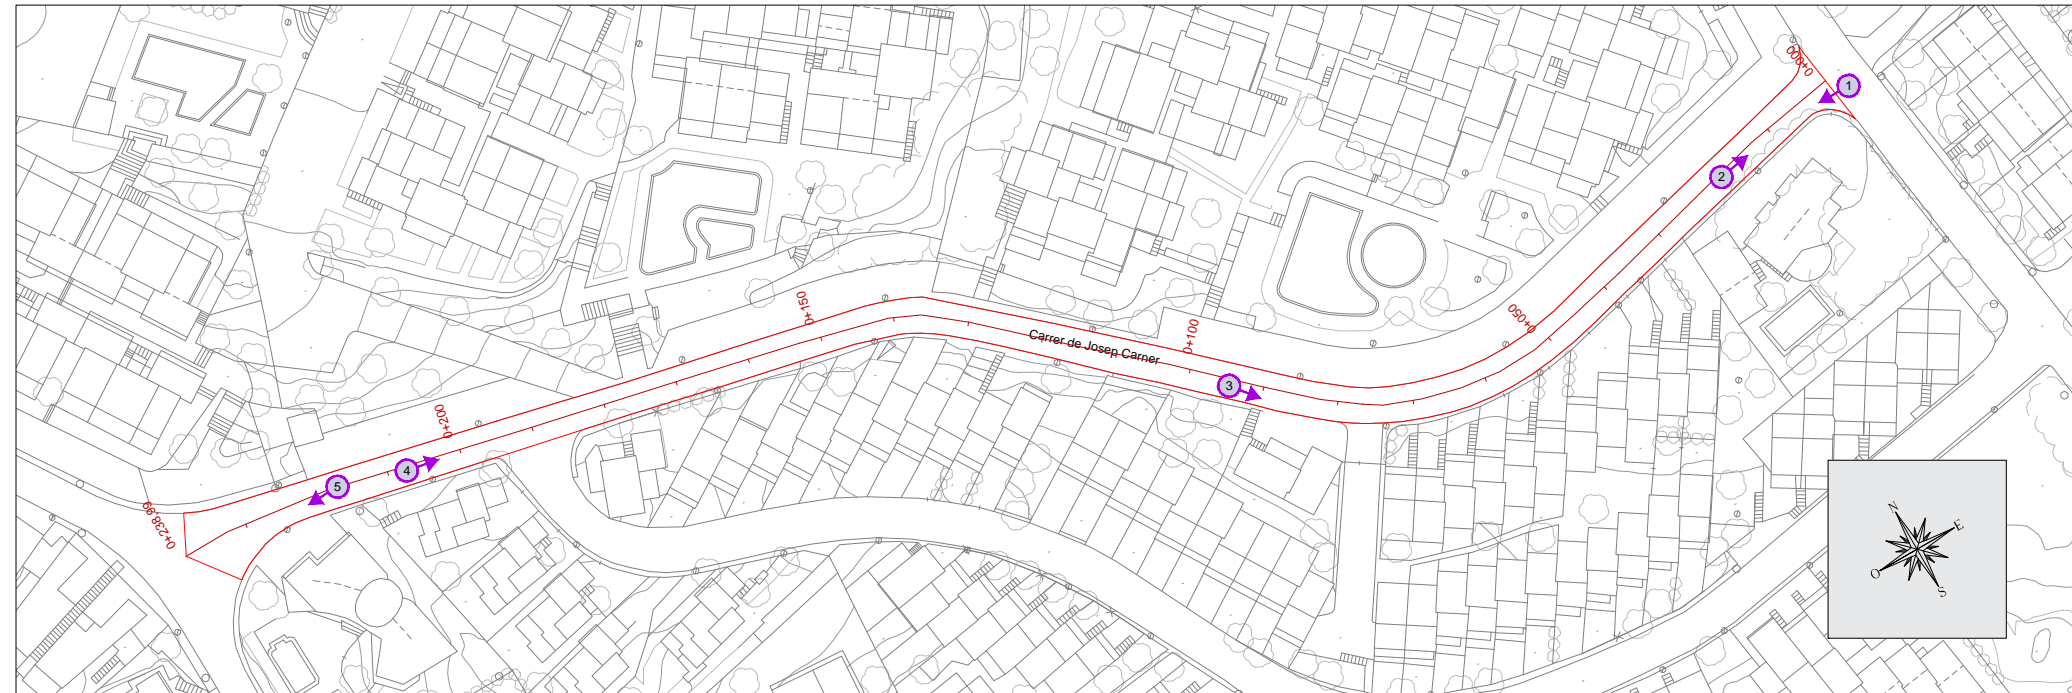


FOTO 1



FOTO 2



FOTO 3

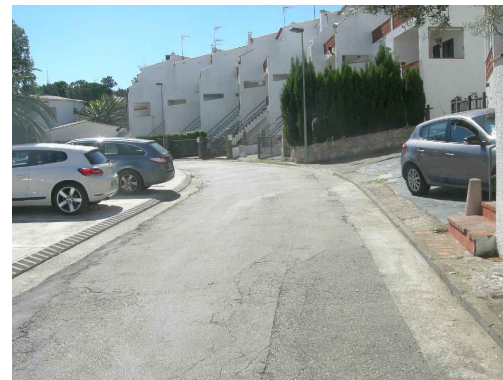


FOTO 4



FOTO 5

