
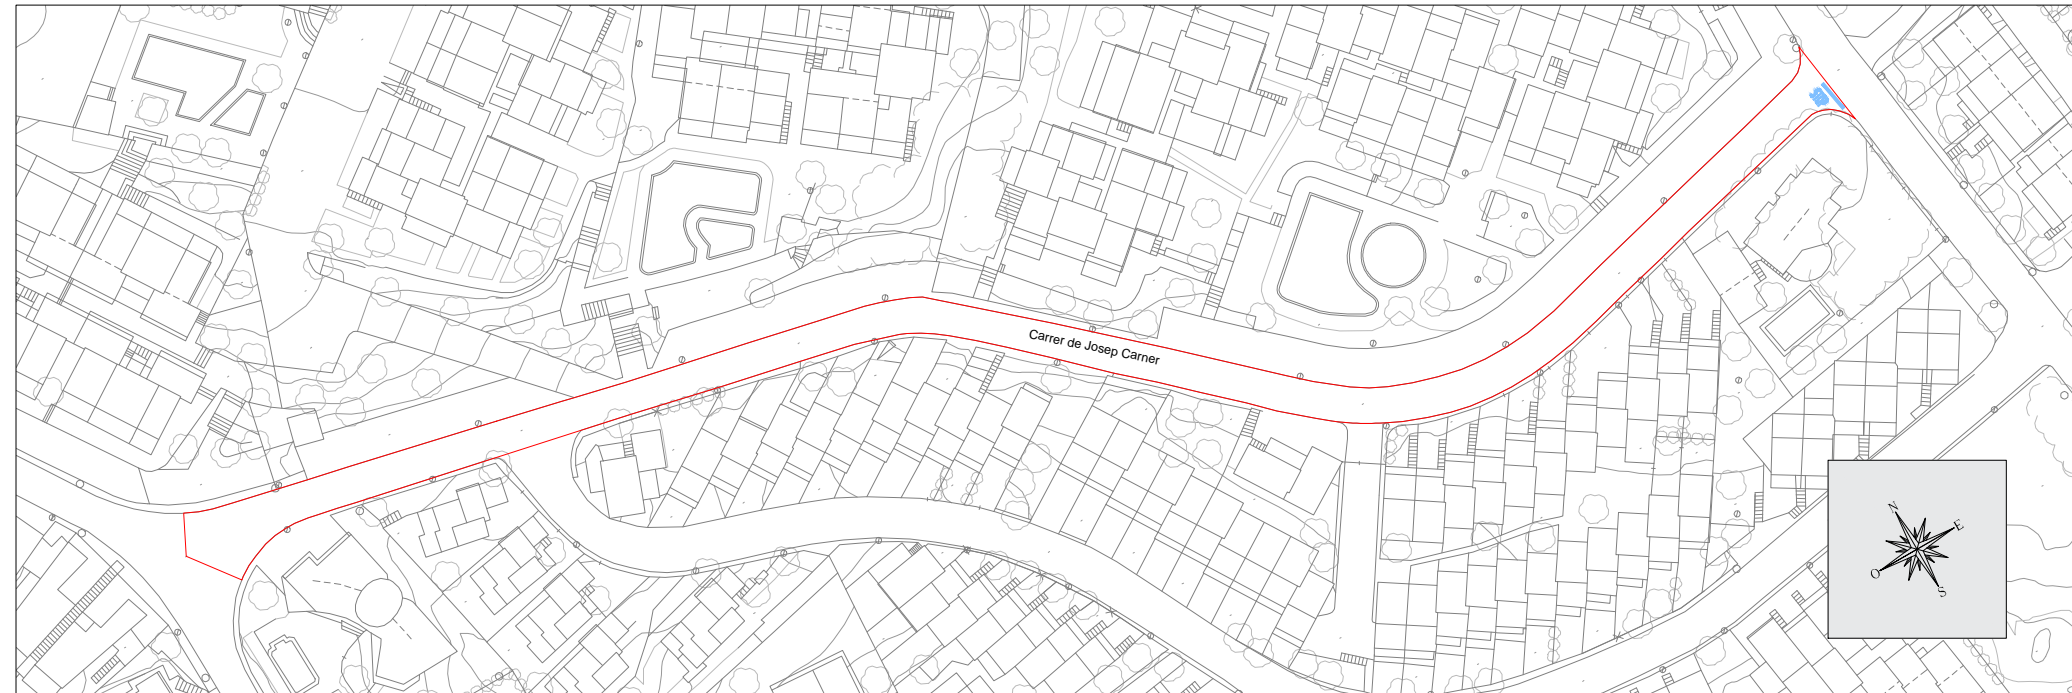


LLEGENDA ACTUACIONS	
	SANEJAMENT D'ARRELS
	REGULARITZACIÓ DE FERM
	5CM CAPA RODAMENT
	ANIVELLAMENT DE TAPES DE REGISTRE



LLEGENDA PINTURA	
	LÍNIA CENTRE VIAL
	LÍNIA GROGA
	LÍNIA ATURADA
	SENYAL STOP
	LÍNIA CEDIU EL PAS
	SENYAL CEDIU EL PAS
	LÍNIES APARCAMENT

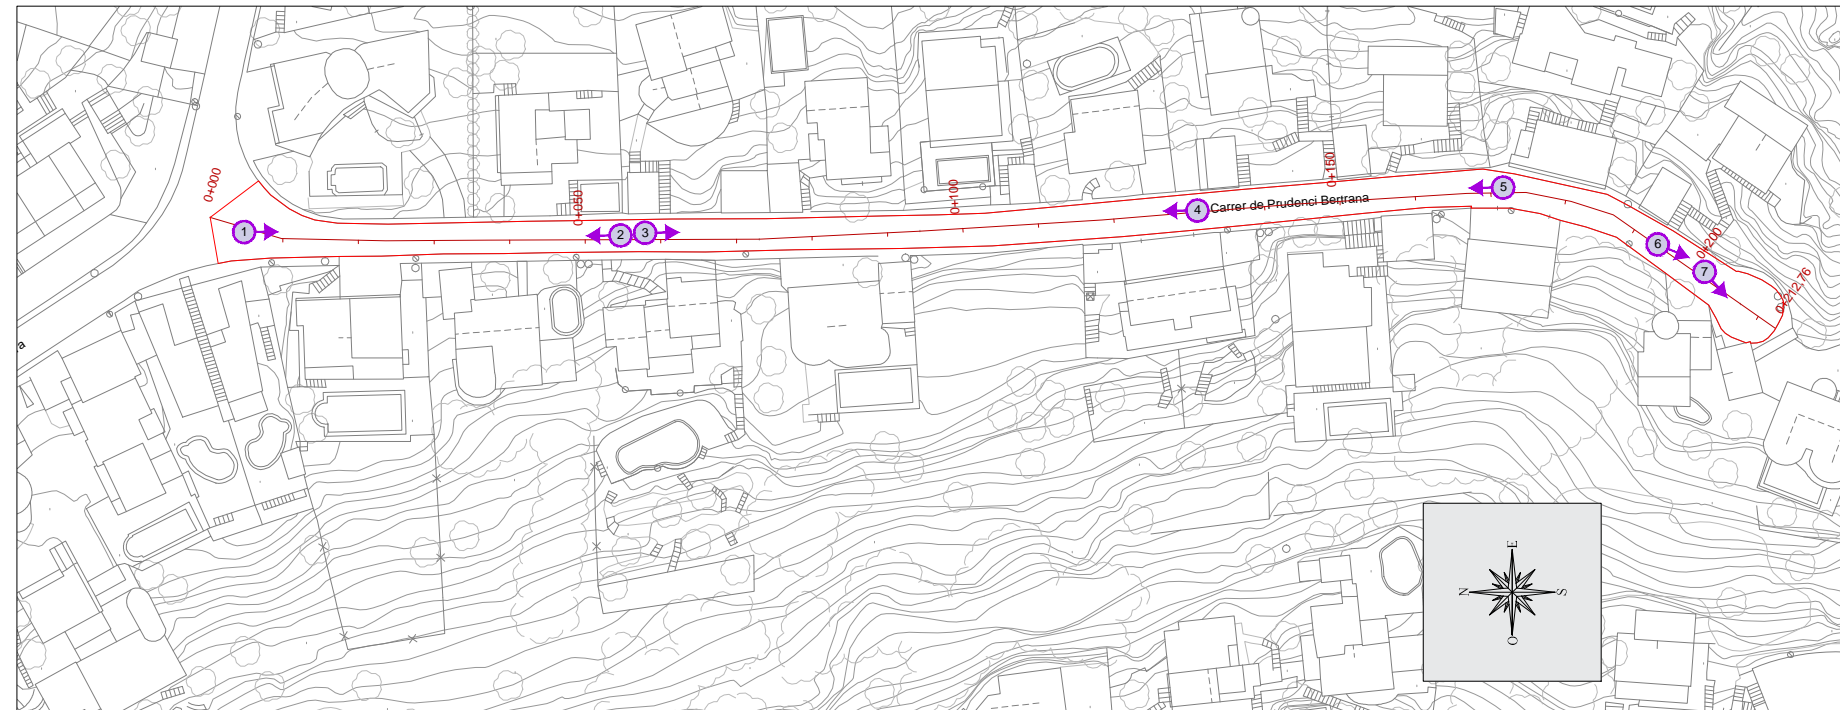


FOTO 1



FOTO 2



FOTO 3



FOTO 4



FOTO 5



FOTO 6


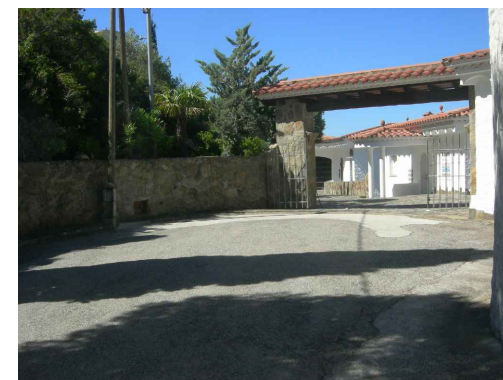





FOTO 7



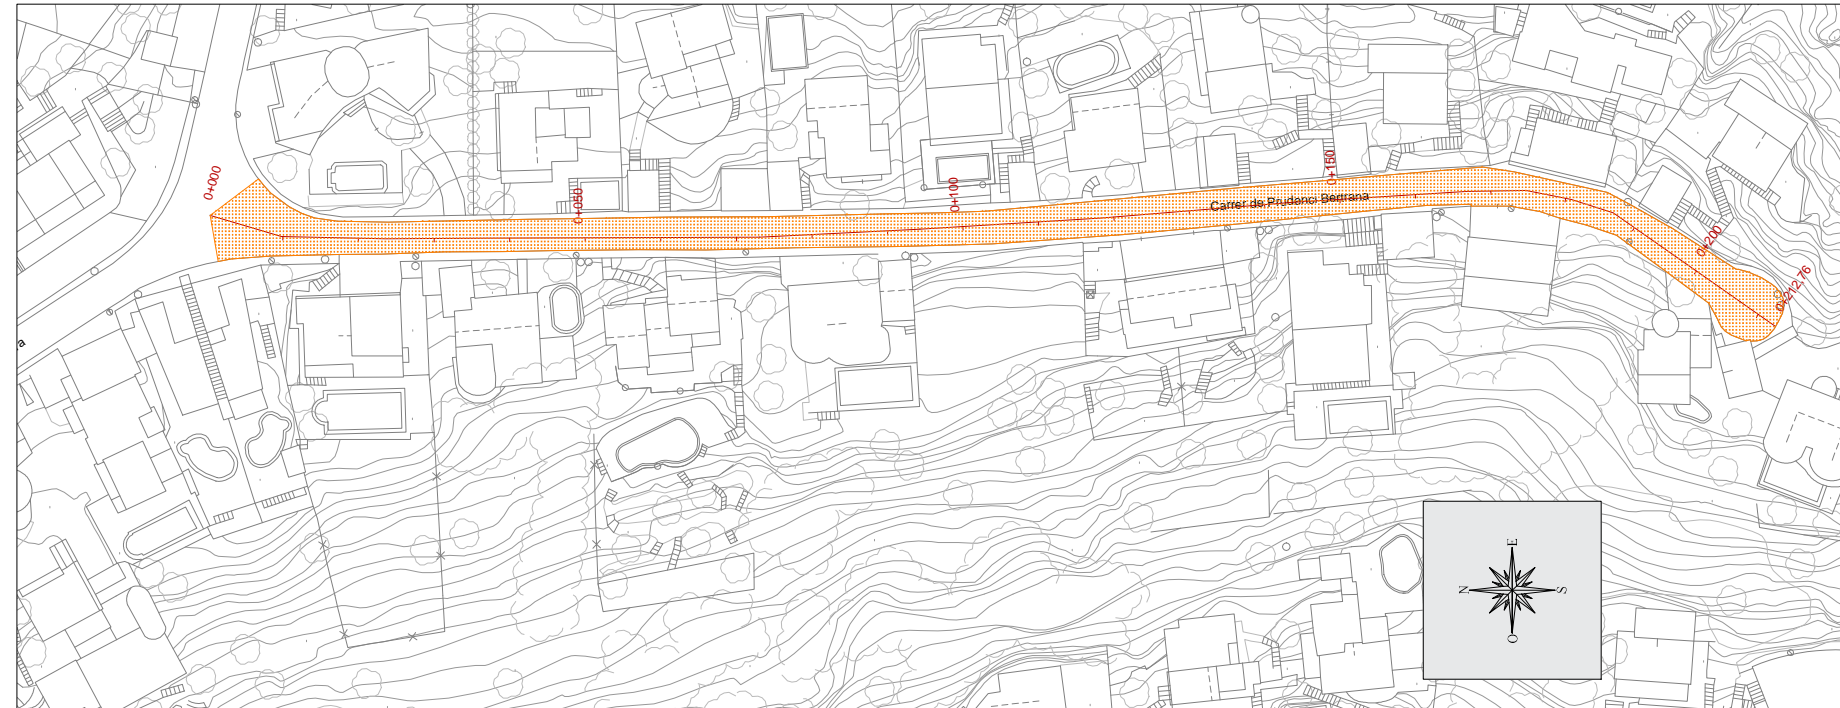

LLEGENDA ACTUACIONS	
	SANEJAMENT D'ARRELS
	REGULARITZACIÓ DE FERM
	5CM CAPA RODAMENT
	ANIVELLAMENT DE TAPES DE REGISTRE

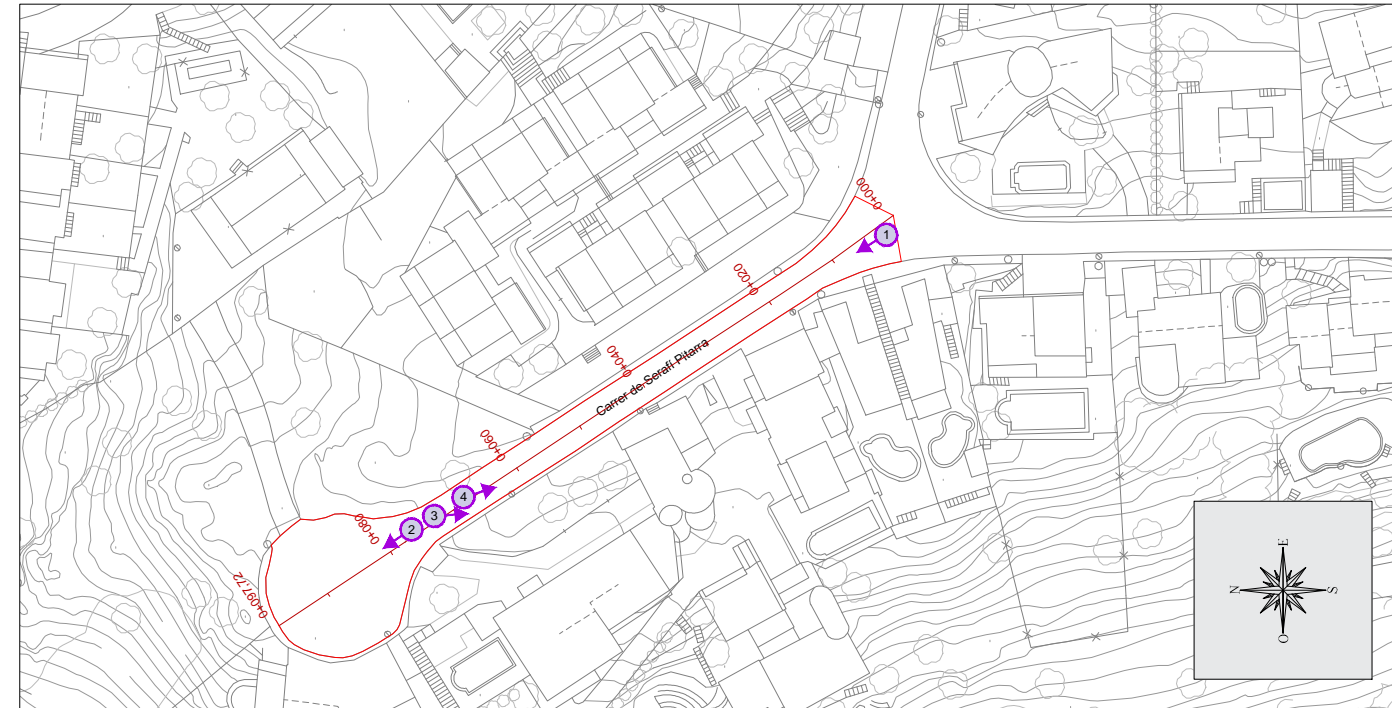


FOTO 1



FOTO 2



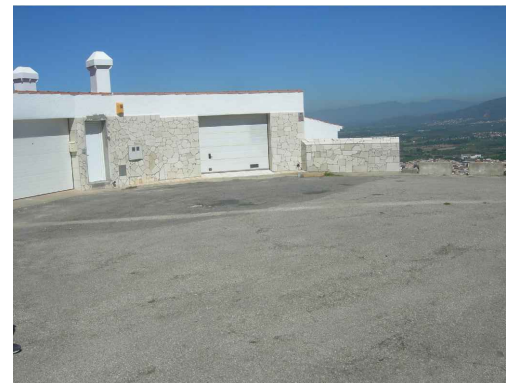


FOTO 3



FOTO 4

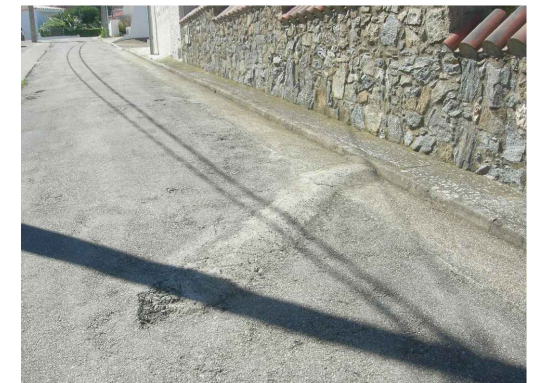

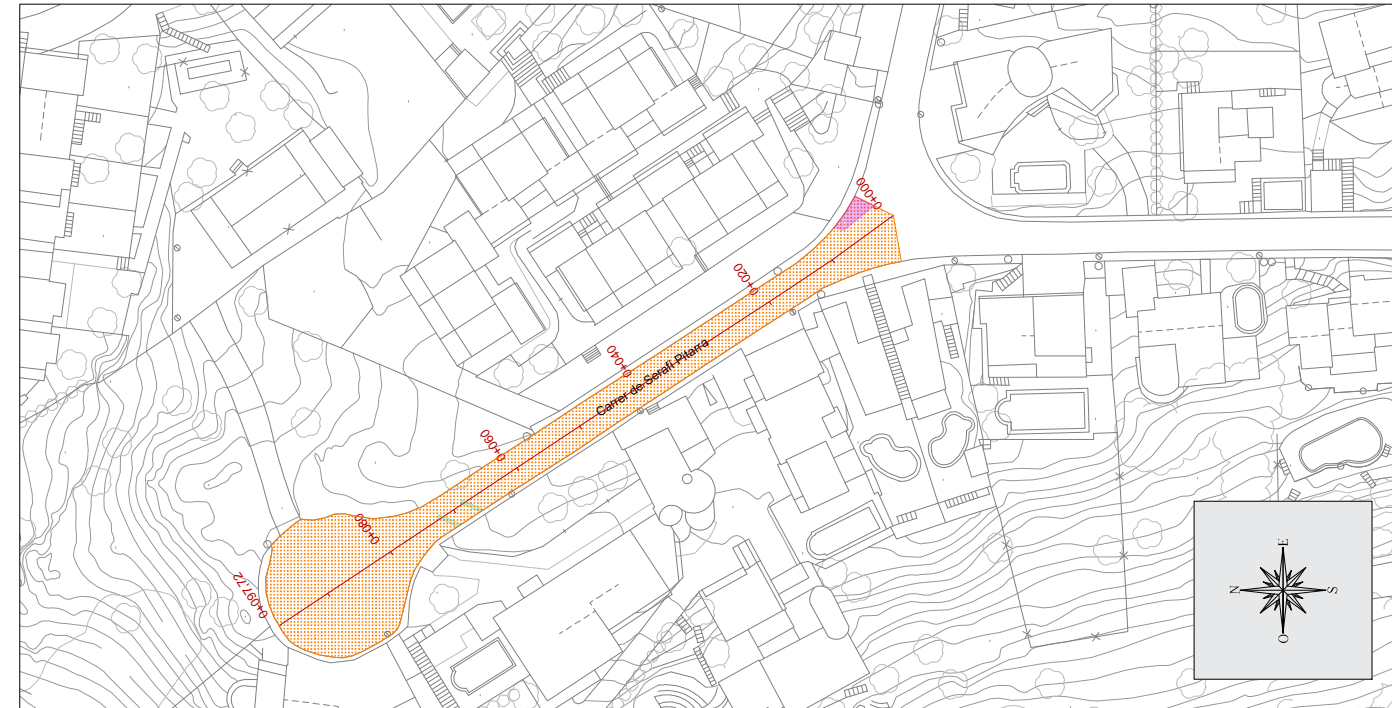

LLEGENDA ACTUACIONS





	SANEJAMENT D'ARRELS
	REGULARITZACIÓ DE FERM
	5CM CAPA RODAMENT
	ANIVELLAMENT DE TAPES DE REGISTRE

FOTO 1

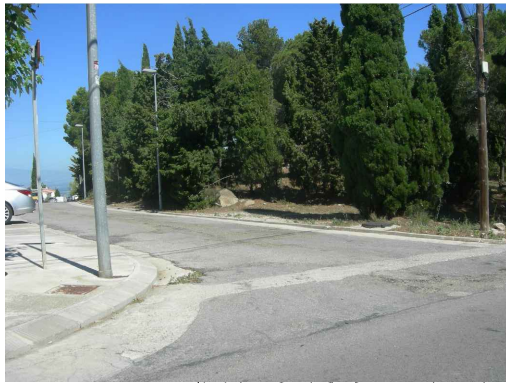


FOTO 2



FOTO 3

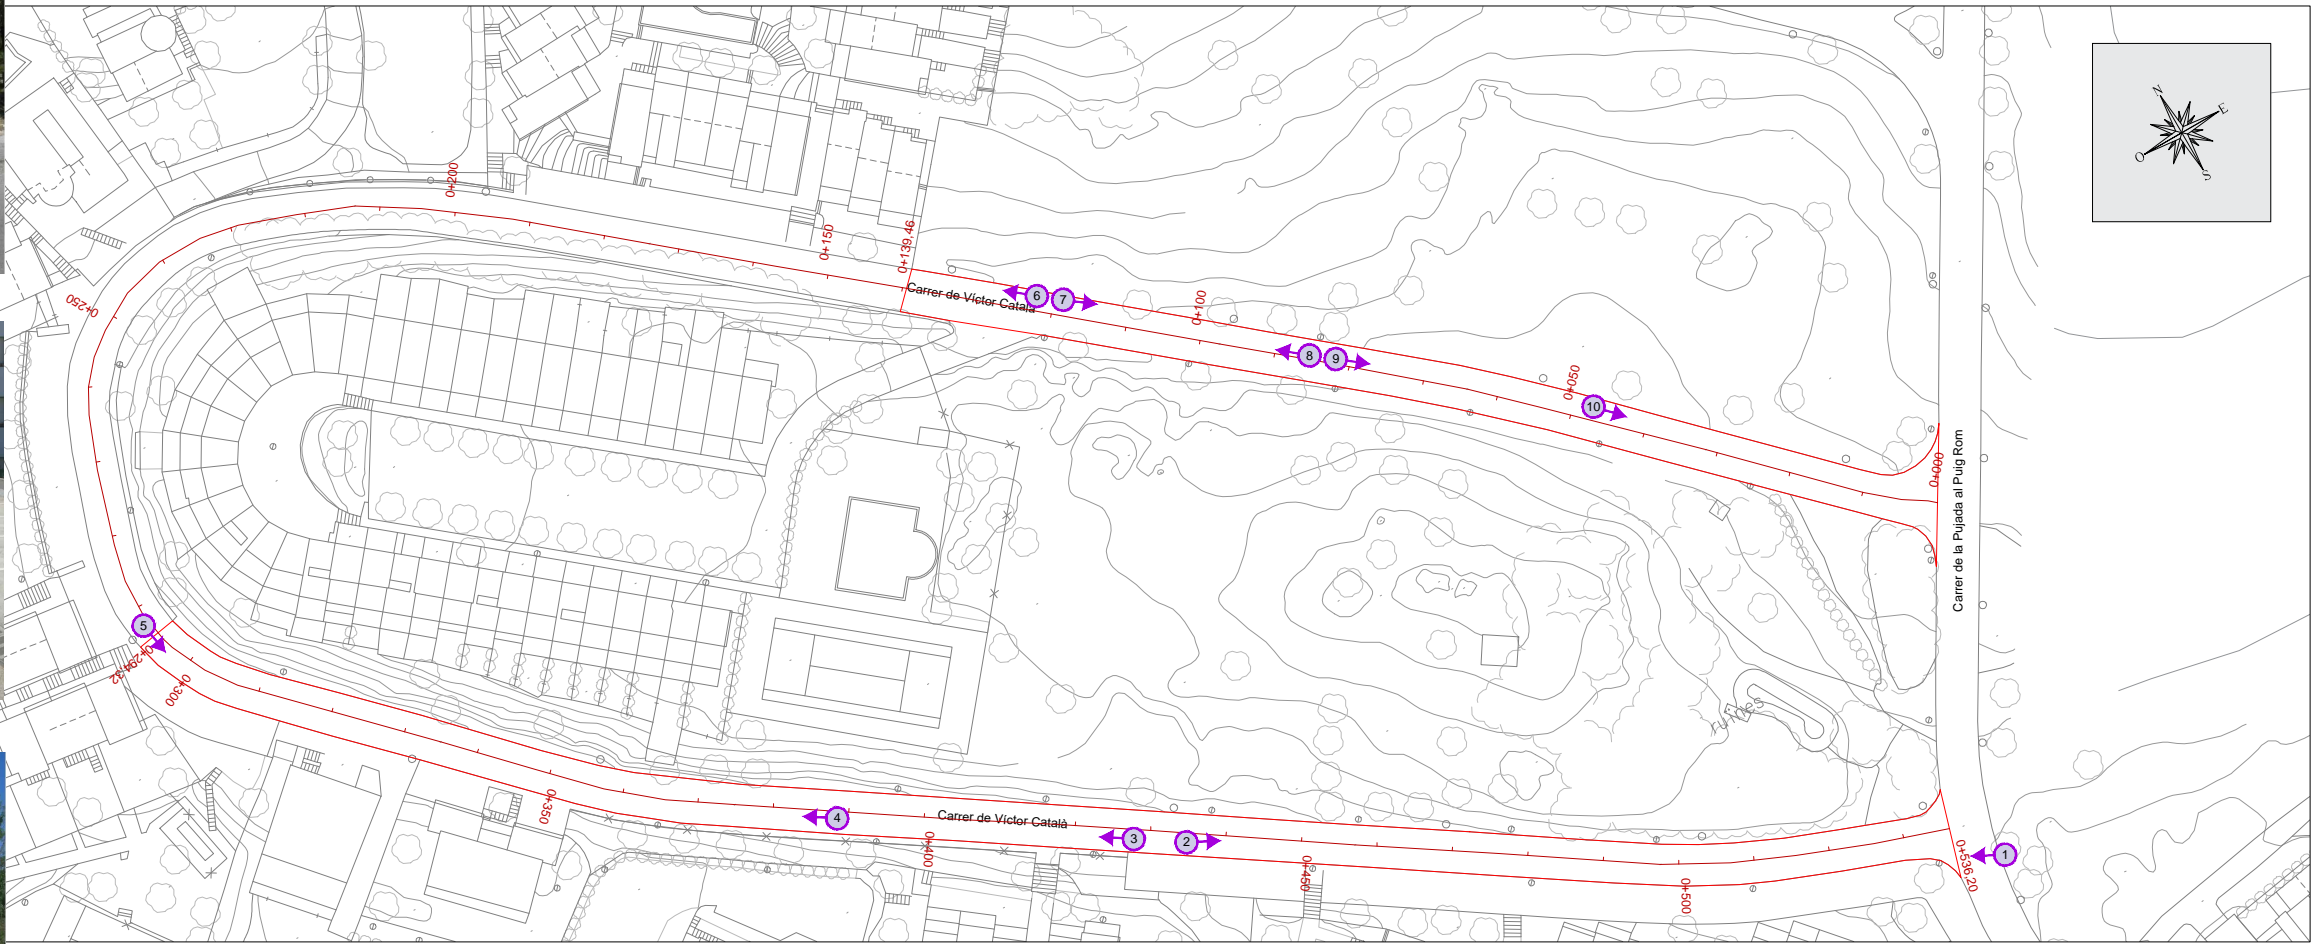
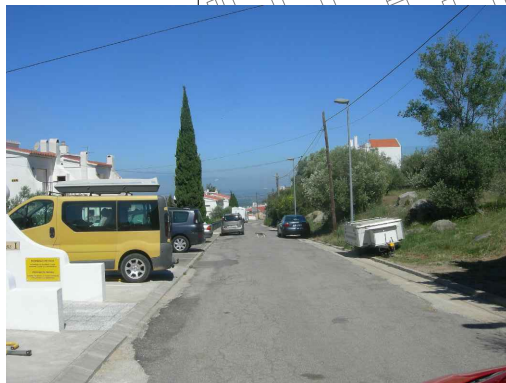


FOTO 4

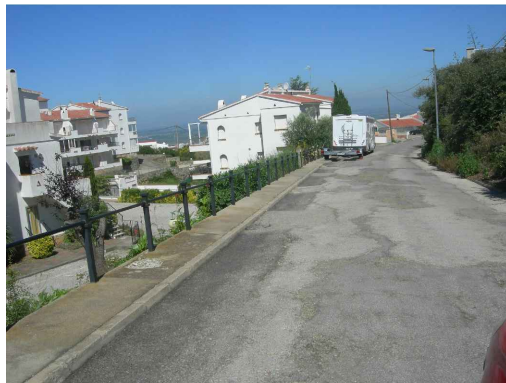


FOTO 5

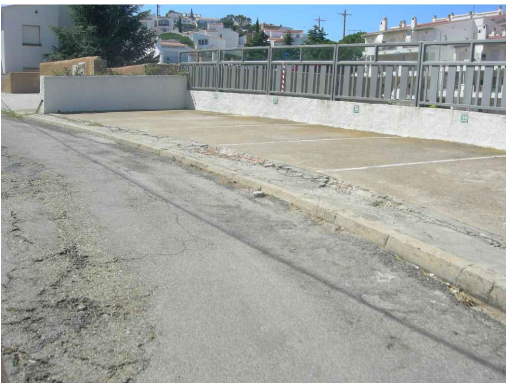


FOTO 6



FOTO 7

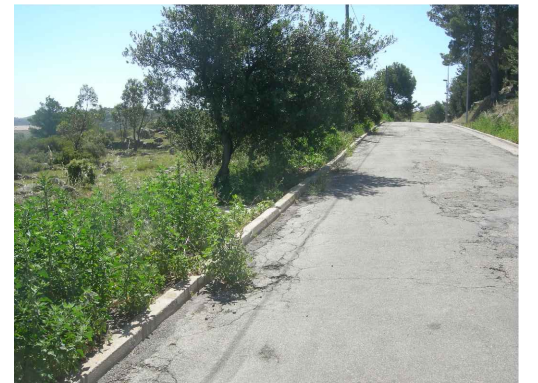


FOTO 8

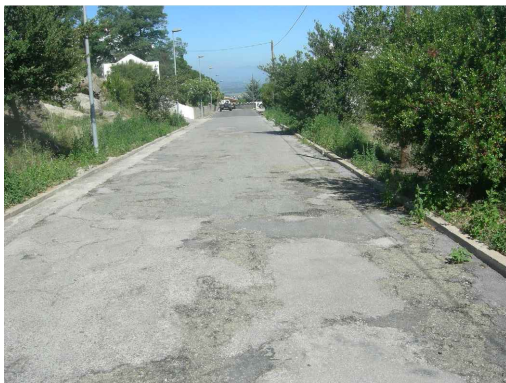
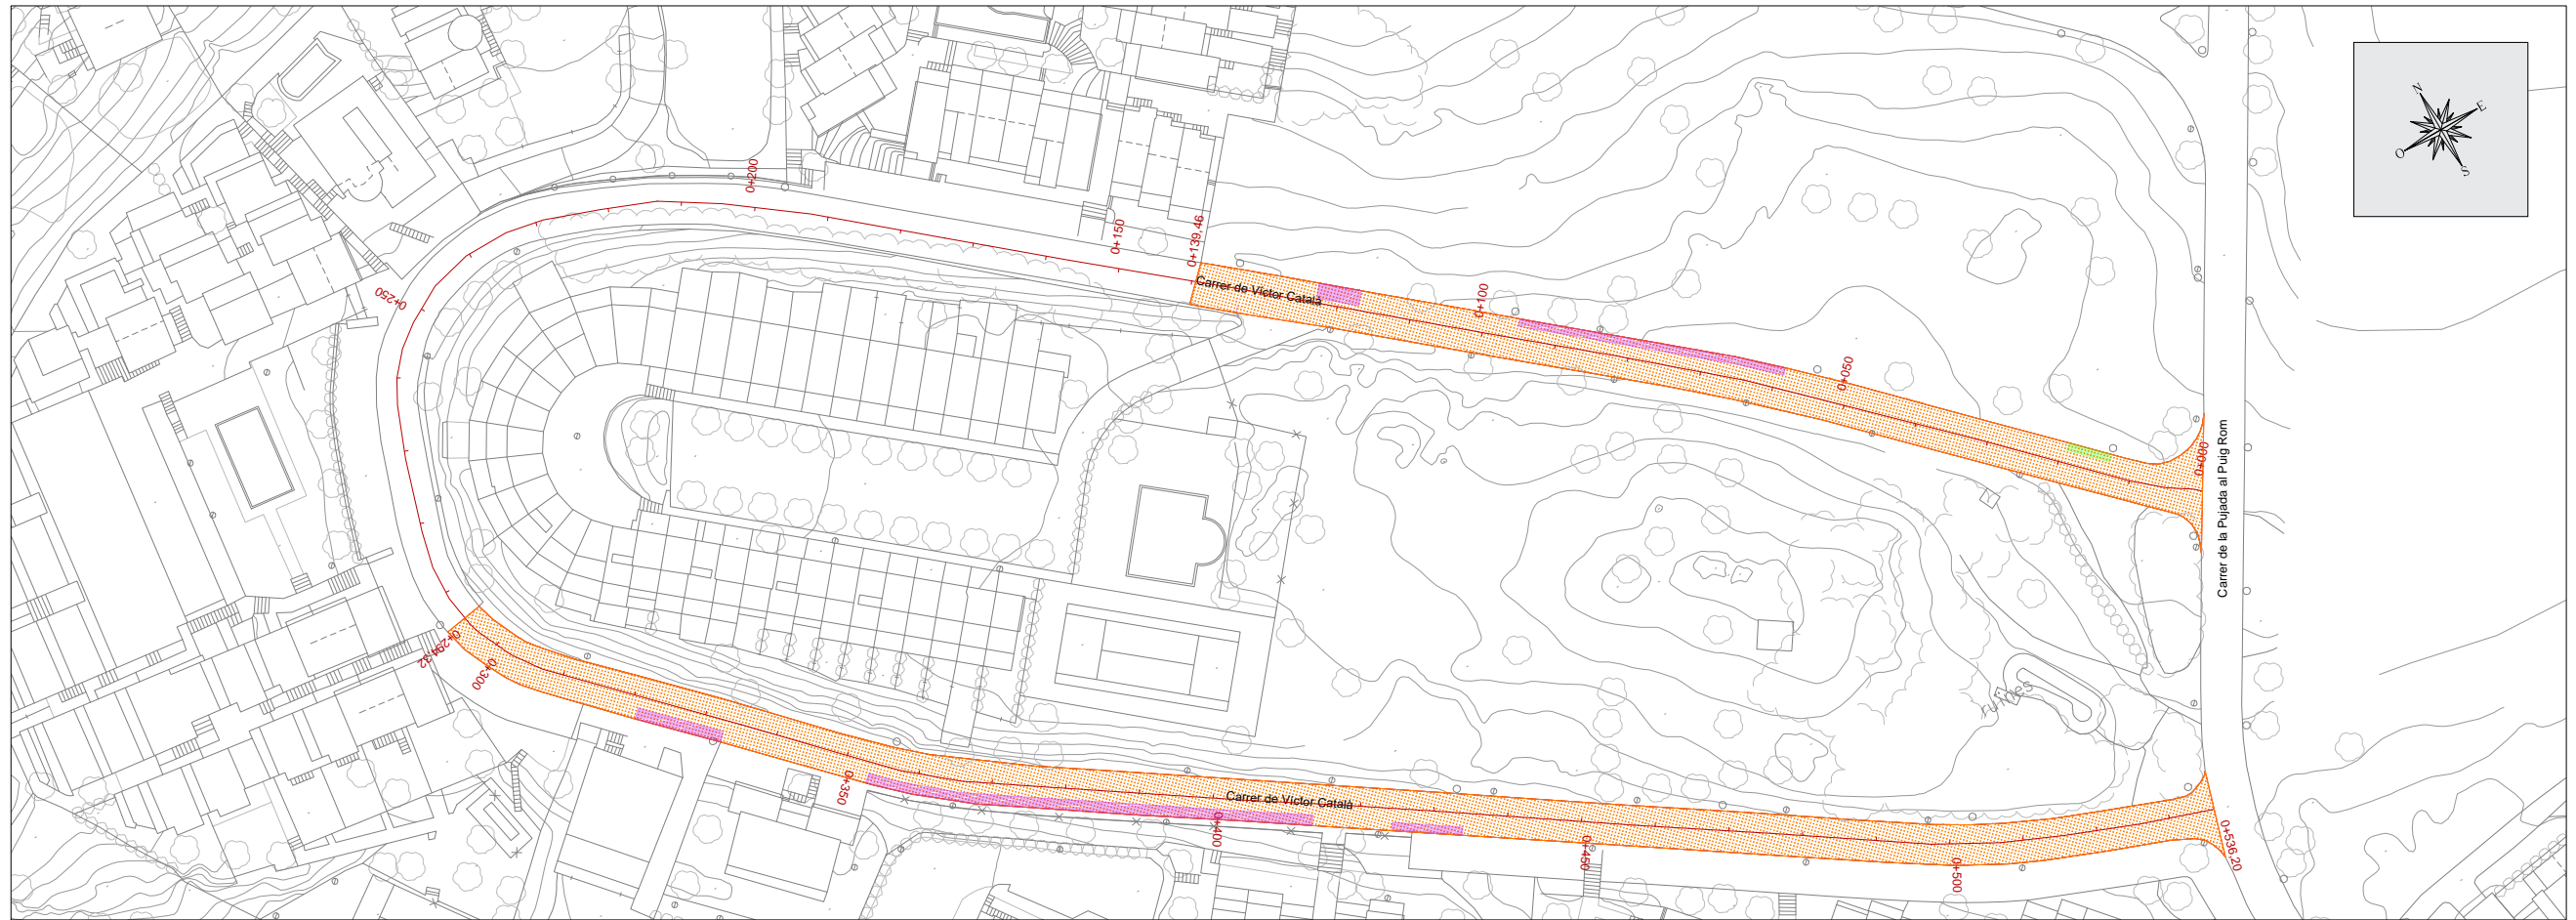


FOTO 9




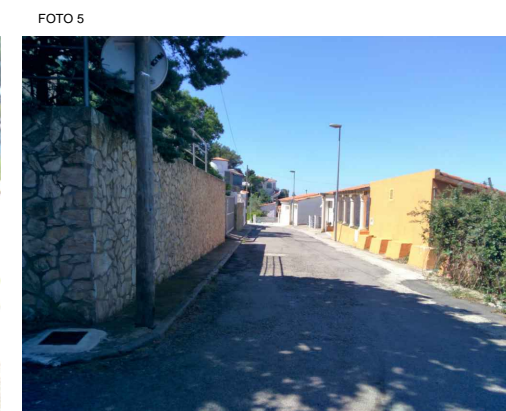




FOTO 10

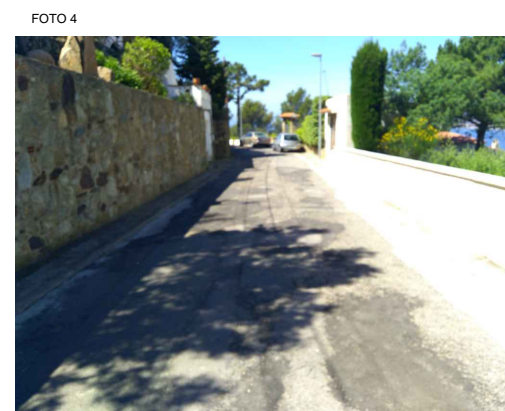

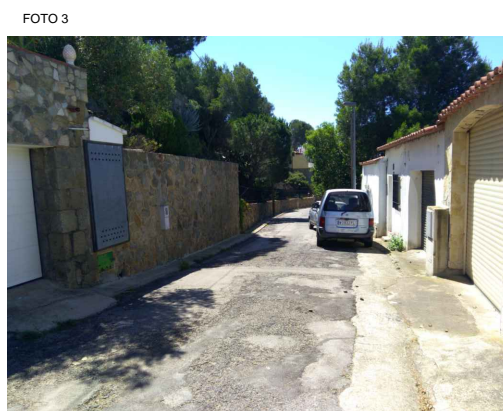

LLEGENDA ACTUACIONS	
	SANEJAMENT D'ARRELS
	REGULARITZACIÓ DE FERM
	5CM CAPA RODAMENT
	ANIVELLAMENT DE TAPES DE REGISTRE

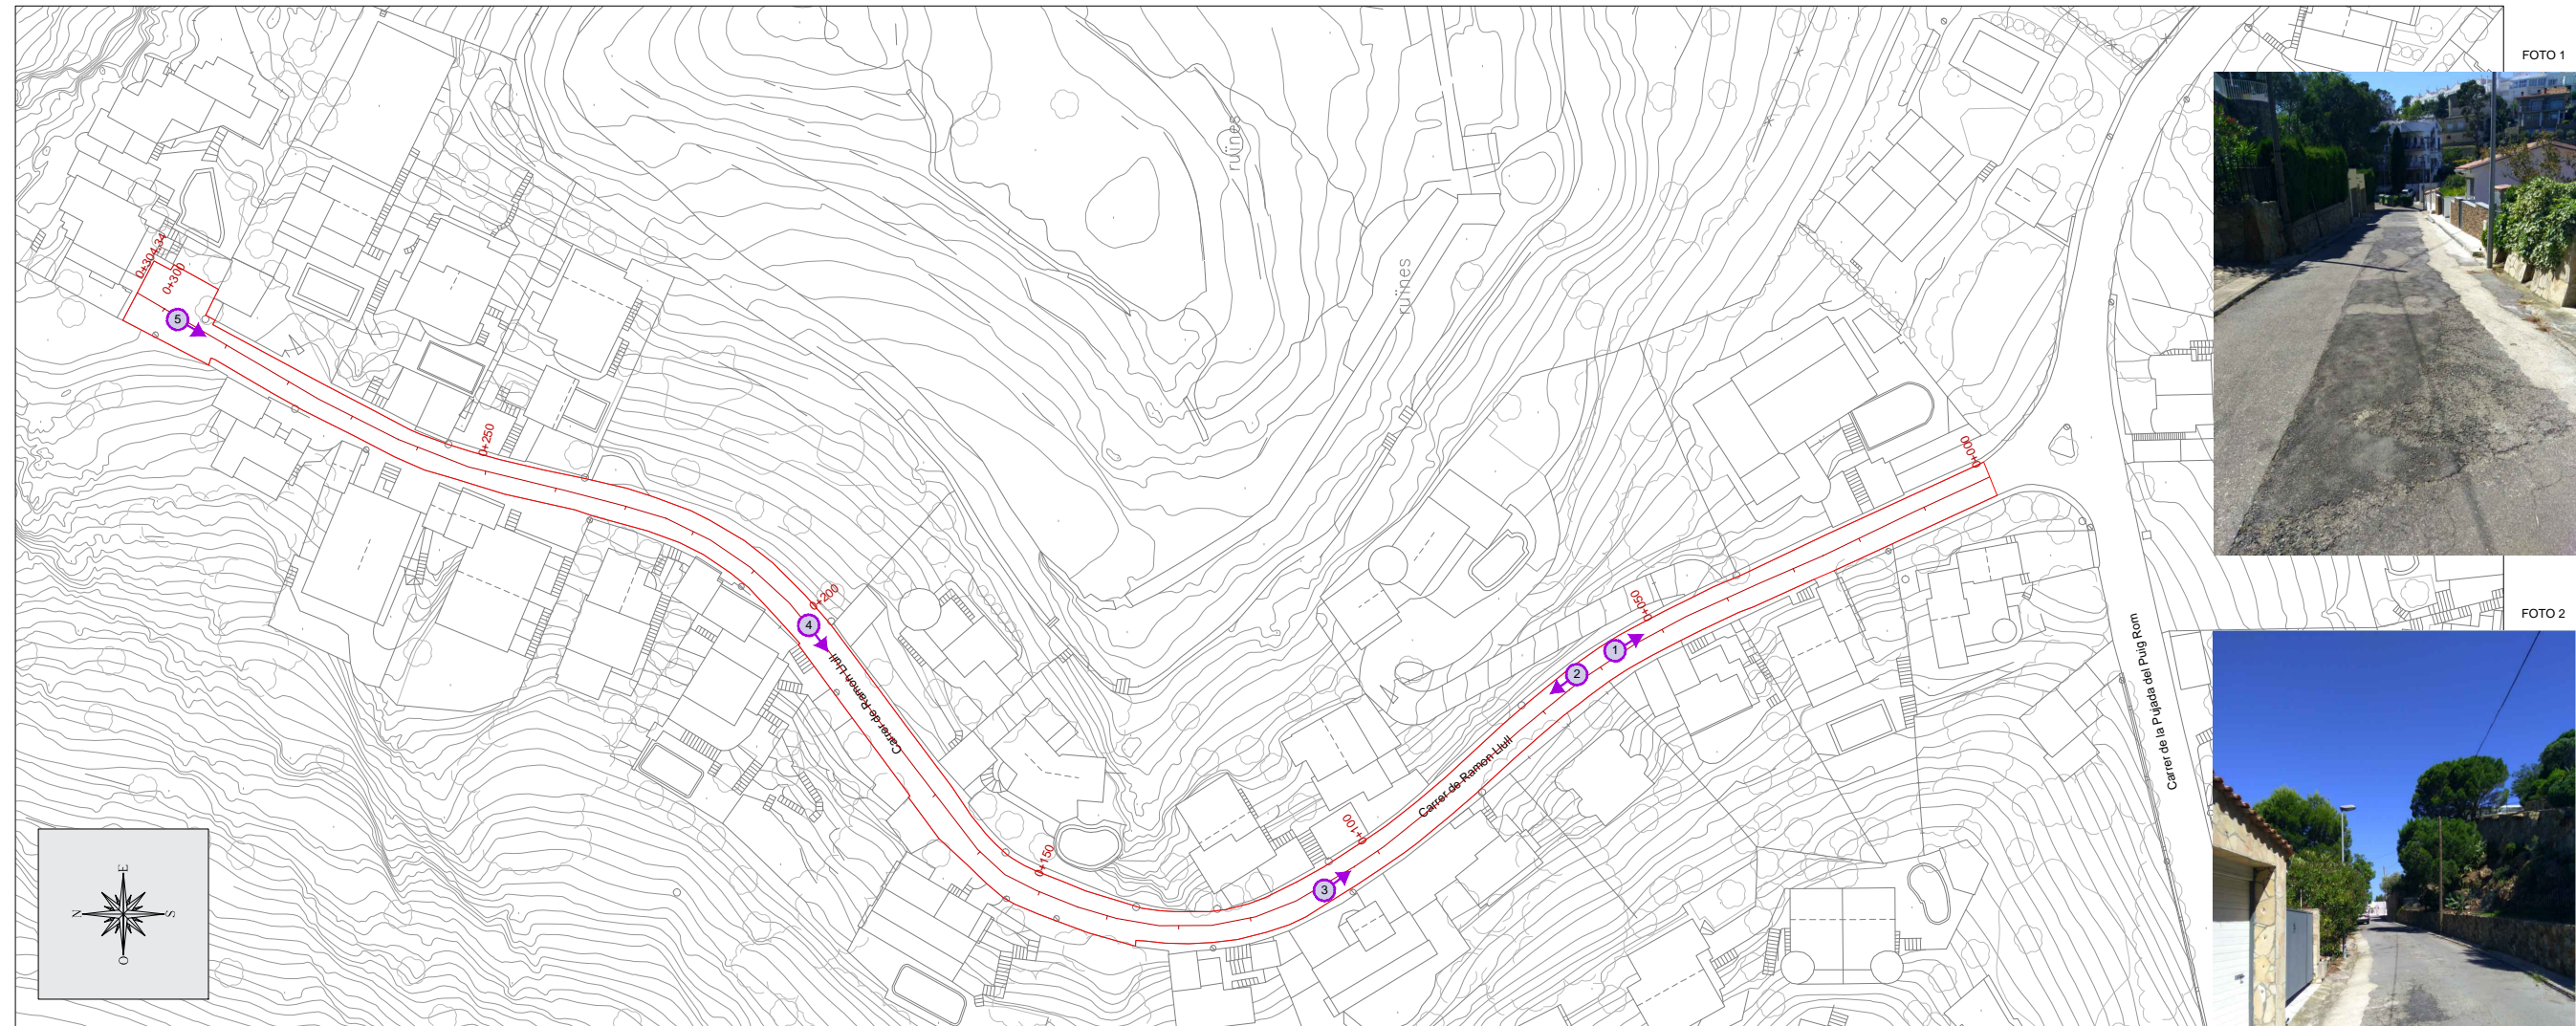

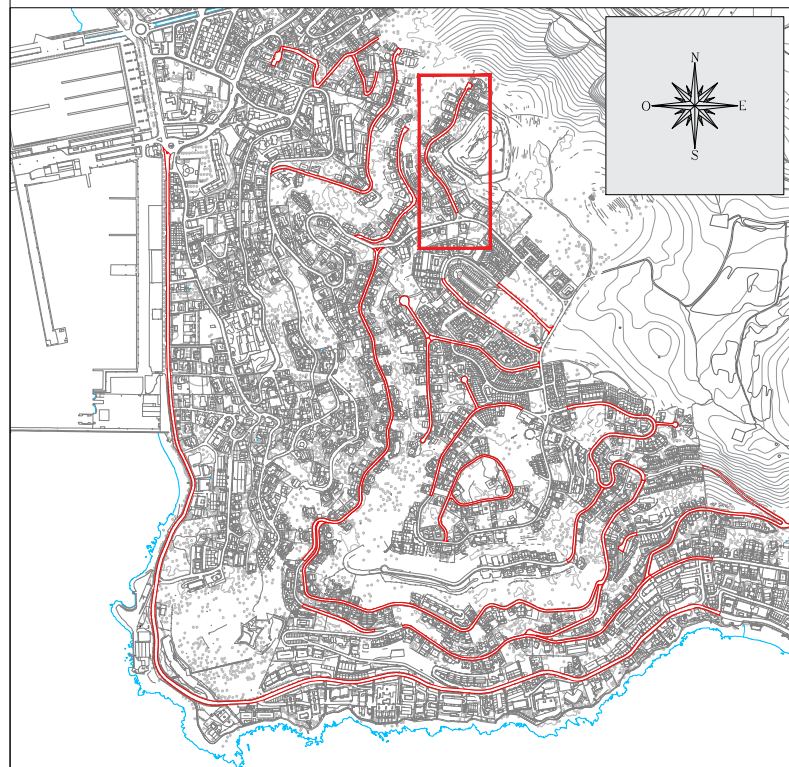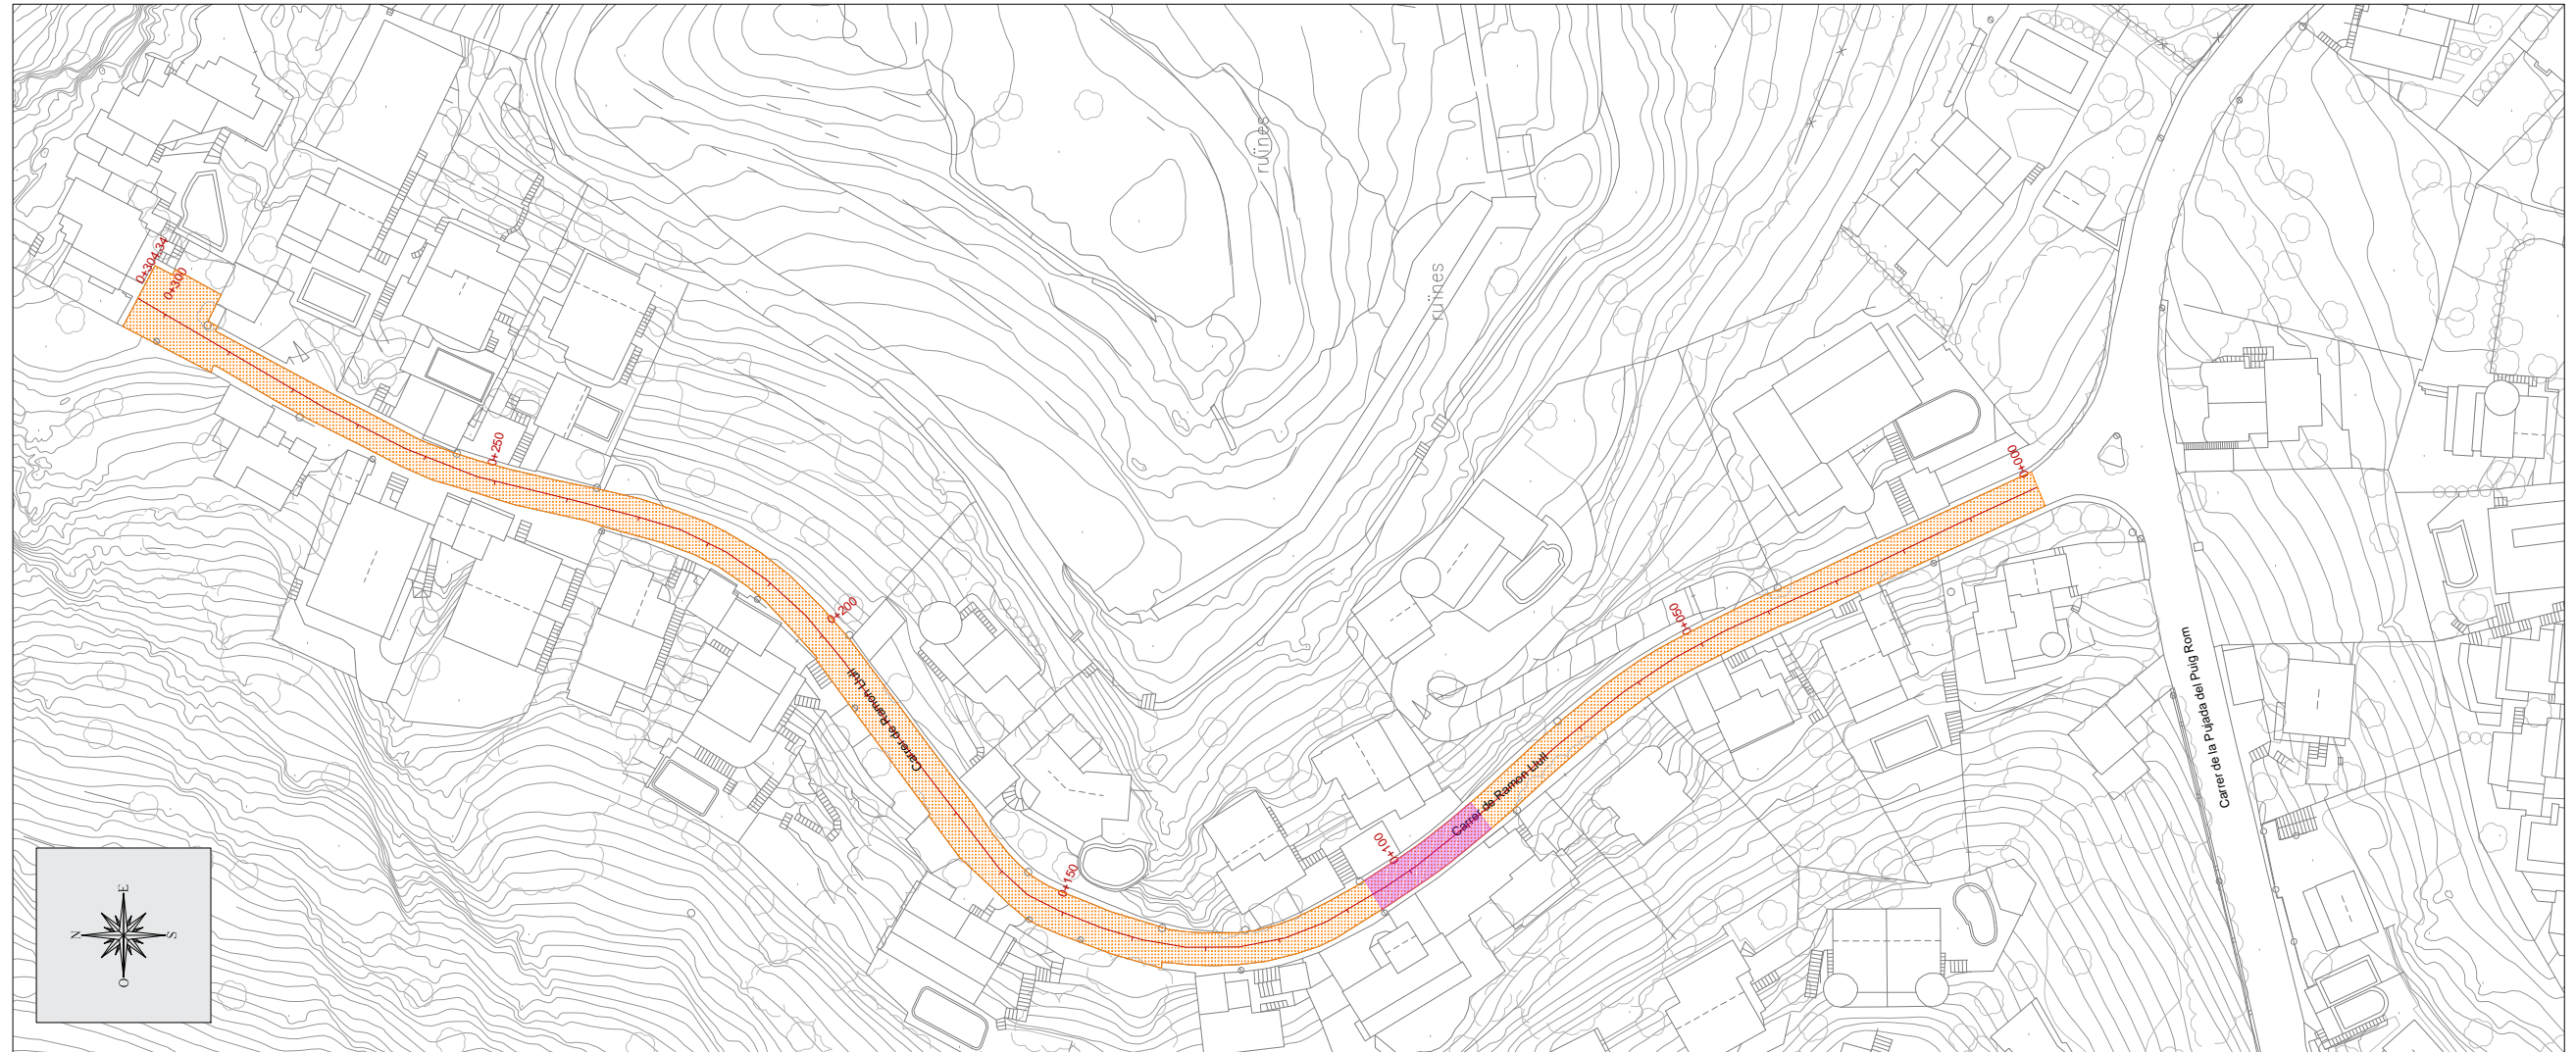




LLEGENDA ACTUACIONS	
	SANEJAMENT D'ARRELS
	REGULARITZACIÓ DE FERM
	5CM CAPA RODAMENT
	ANIVELLAMENT DE TAPES DE REGISTRE

FOTO 1



FOTO 2



FOTO 3



FOTO 4



FOTO 5

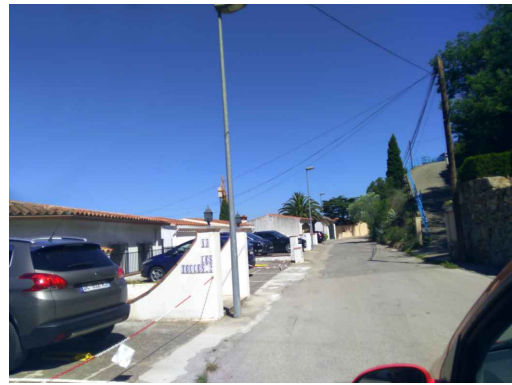


FOTO 6




FOTO 7





FOTO 8





FOTO 9

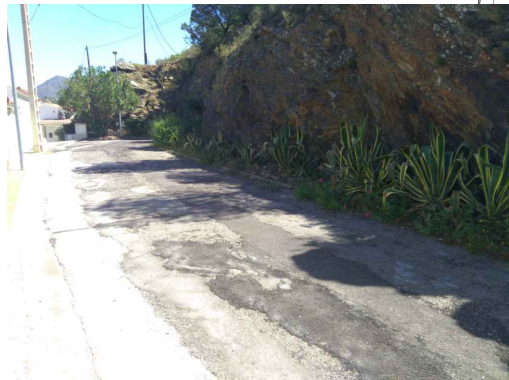

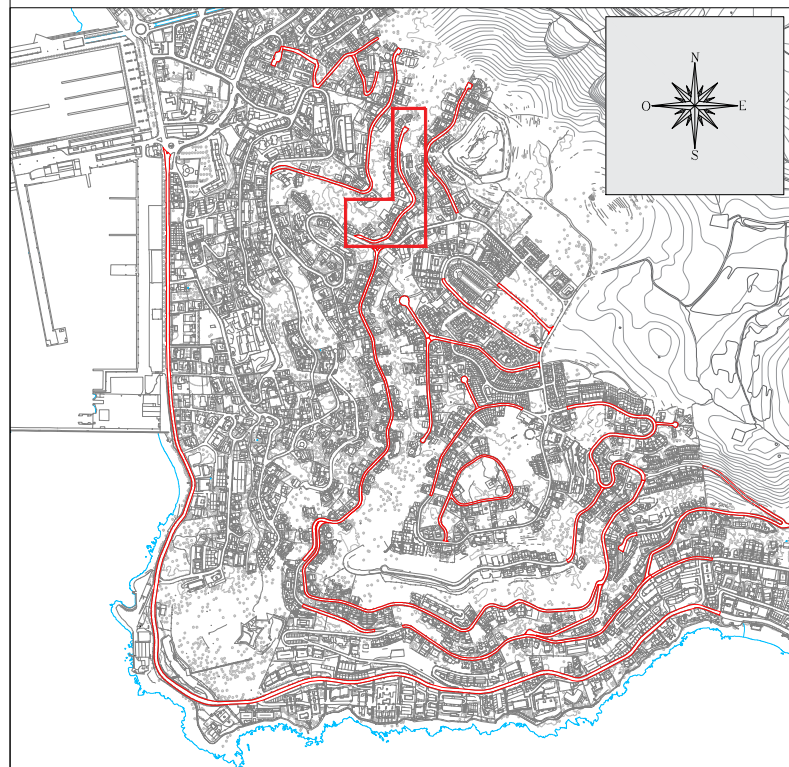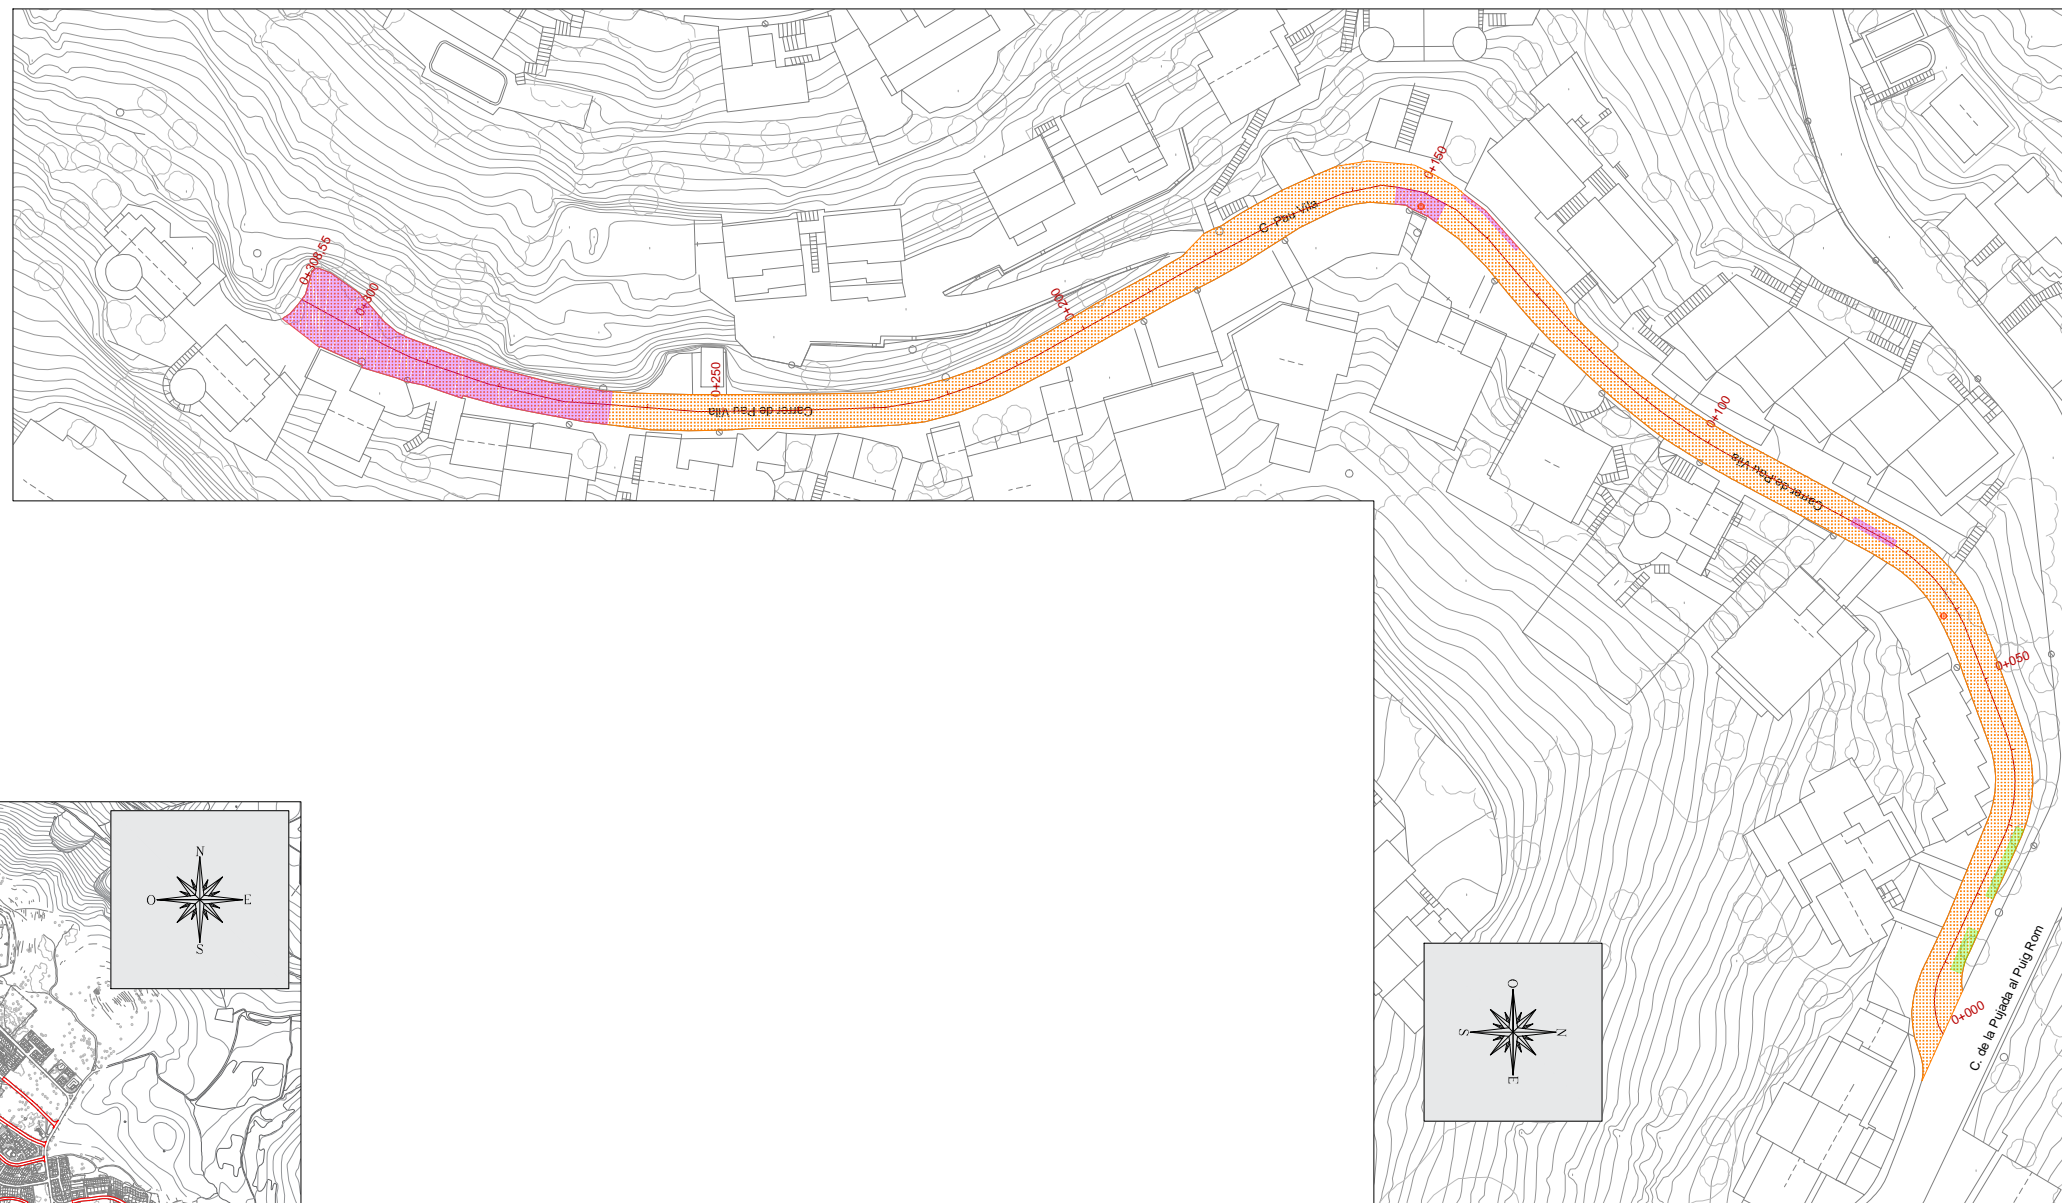

LLEGENDA ACTUACIONS	
	SANEJAMENT D'ARRELS
	REGULARITZACIÓ DE FERM
	5CM CAPA RODAMENT
	ANIVELLAMENT DE TAPES DE REGISTRE

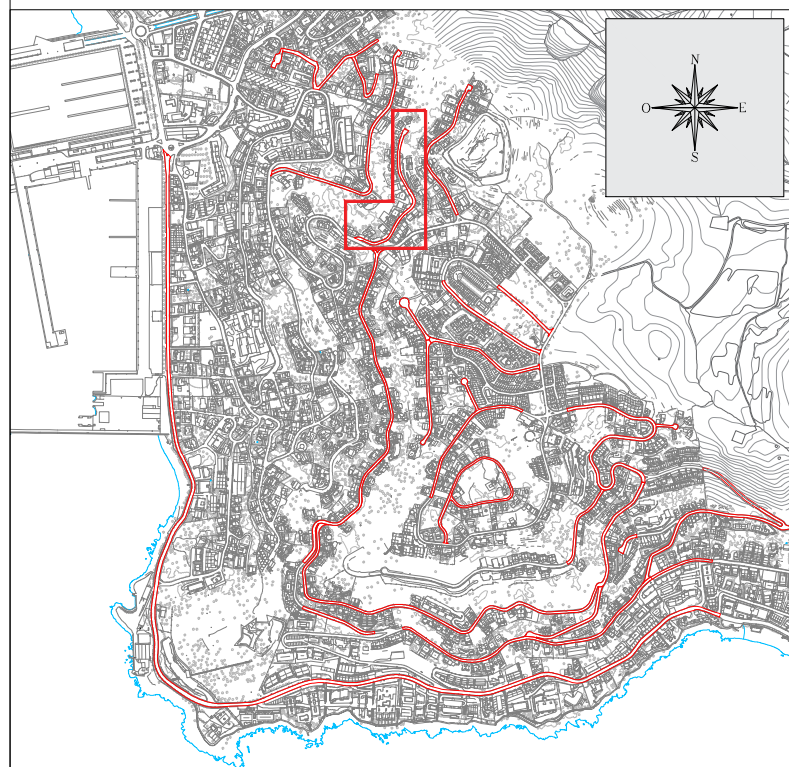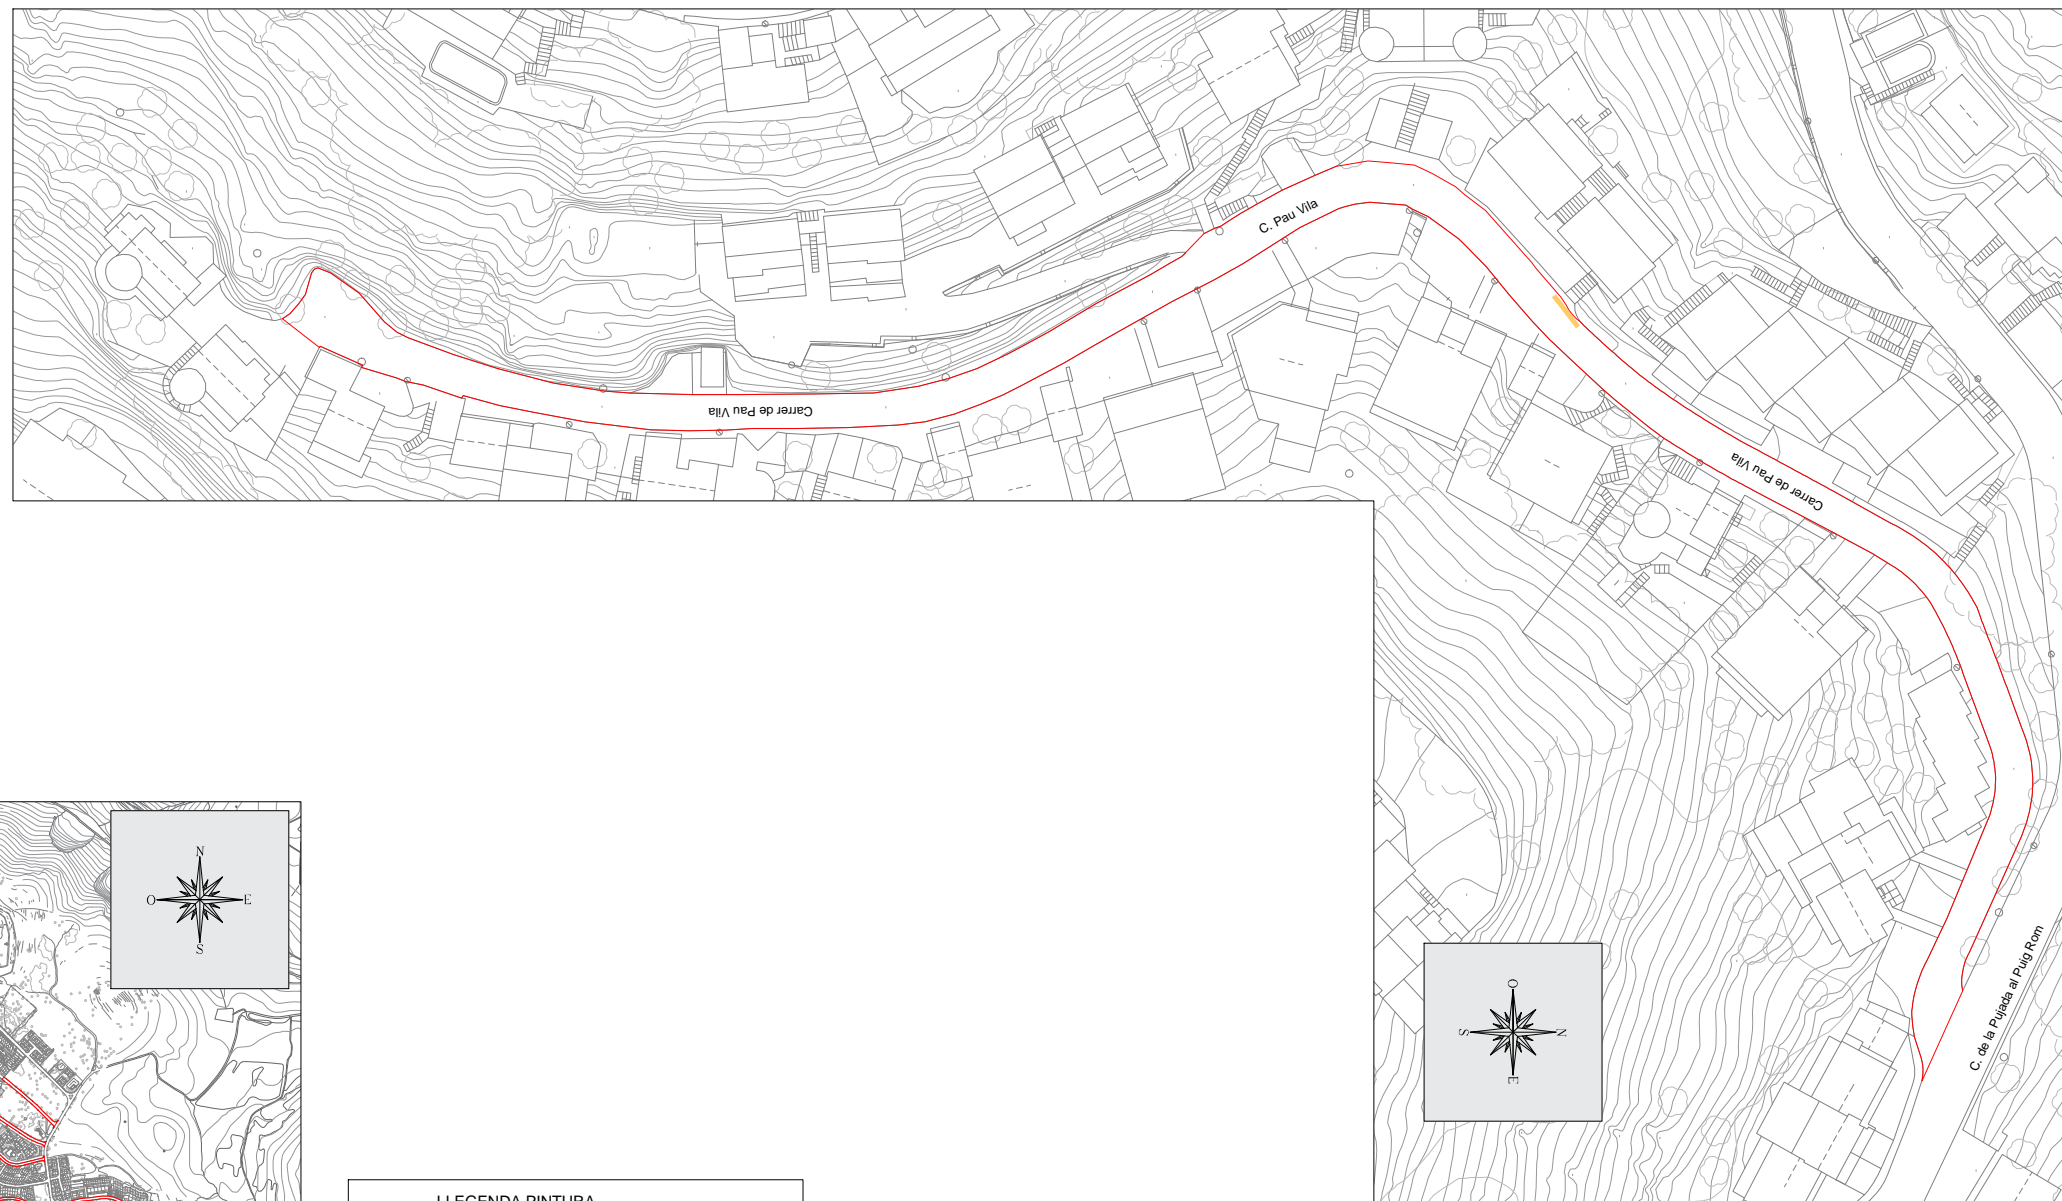







LLEGENDA PINTURA	
	LÍNIA CENTRE VIAL
	LÍNIA GROGA
	LÍNIA ATURADA
	SENYAL STOP
	LÍNIA CEDIU EL PAS
	SENYAL CEDIU EL PAS
	LÍNIES APARCAMENT



FOTO 1



FOTO 2

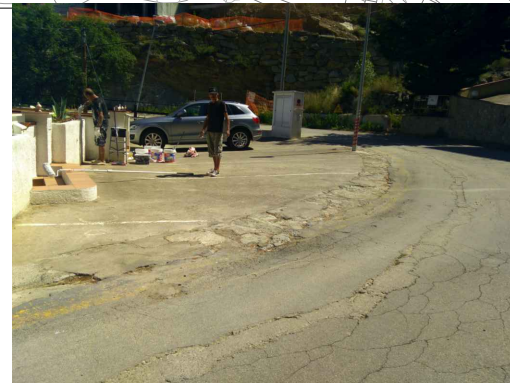


FOTO 3

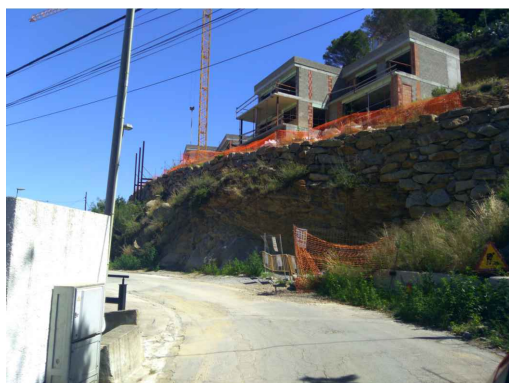


FOTO 4

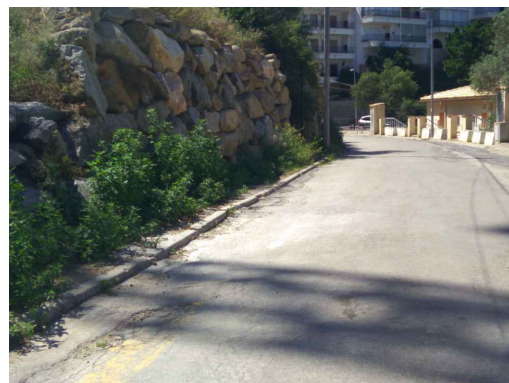


FOTO 5

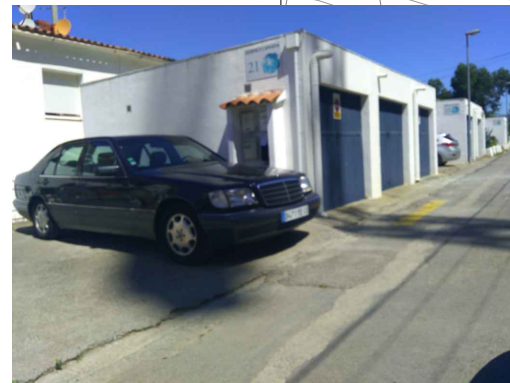


FOTO 6

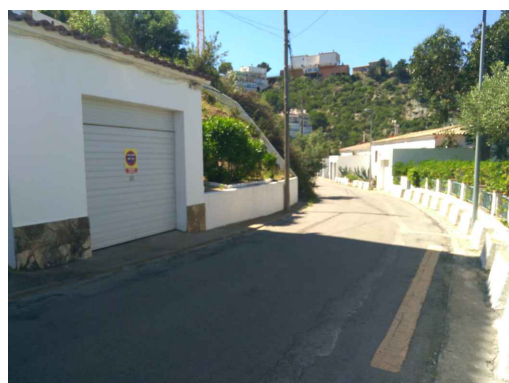


FOTO 7



FOTO 8

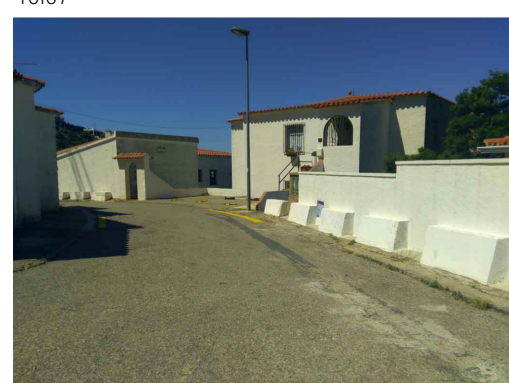


FOTO 9


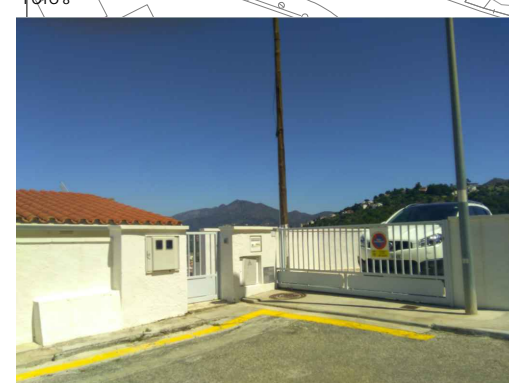



FOTO 10

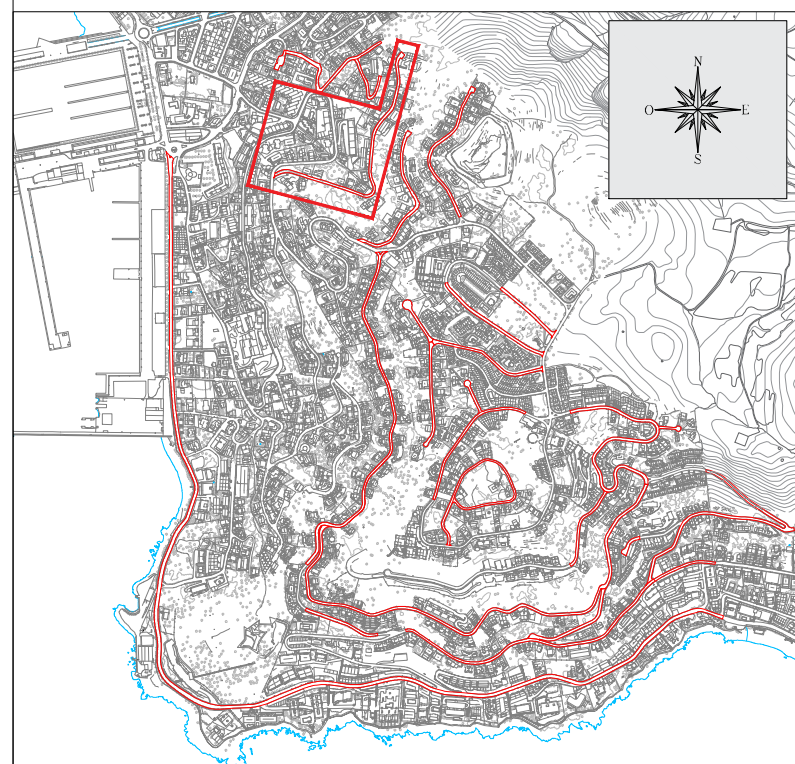

Promotor:  **AJUNTAMENT DE ROSES**

Títol del projecte: **REPOSICIÓ DE FERM A DIVERSOS CARRERS DE LA URBANITZACIÓ DEL PUIG ROM**
T.M. de Roses (Alt Empordà)


L'autor del projecte:  **OCEANS**
Marc Cucarella i Vilà
Enginyer Tècnic d'Obres Públiques
Col·legiat 12.216

Nom del plànol: **CARRER CANT DELS OCELLS**
REPORTATGE FOTOGRÀFIC





Escala: 1 / 1000

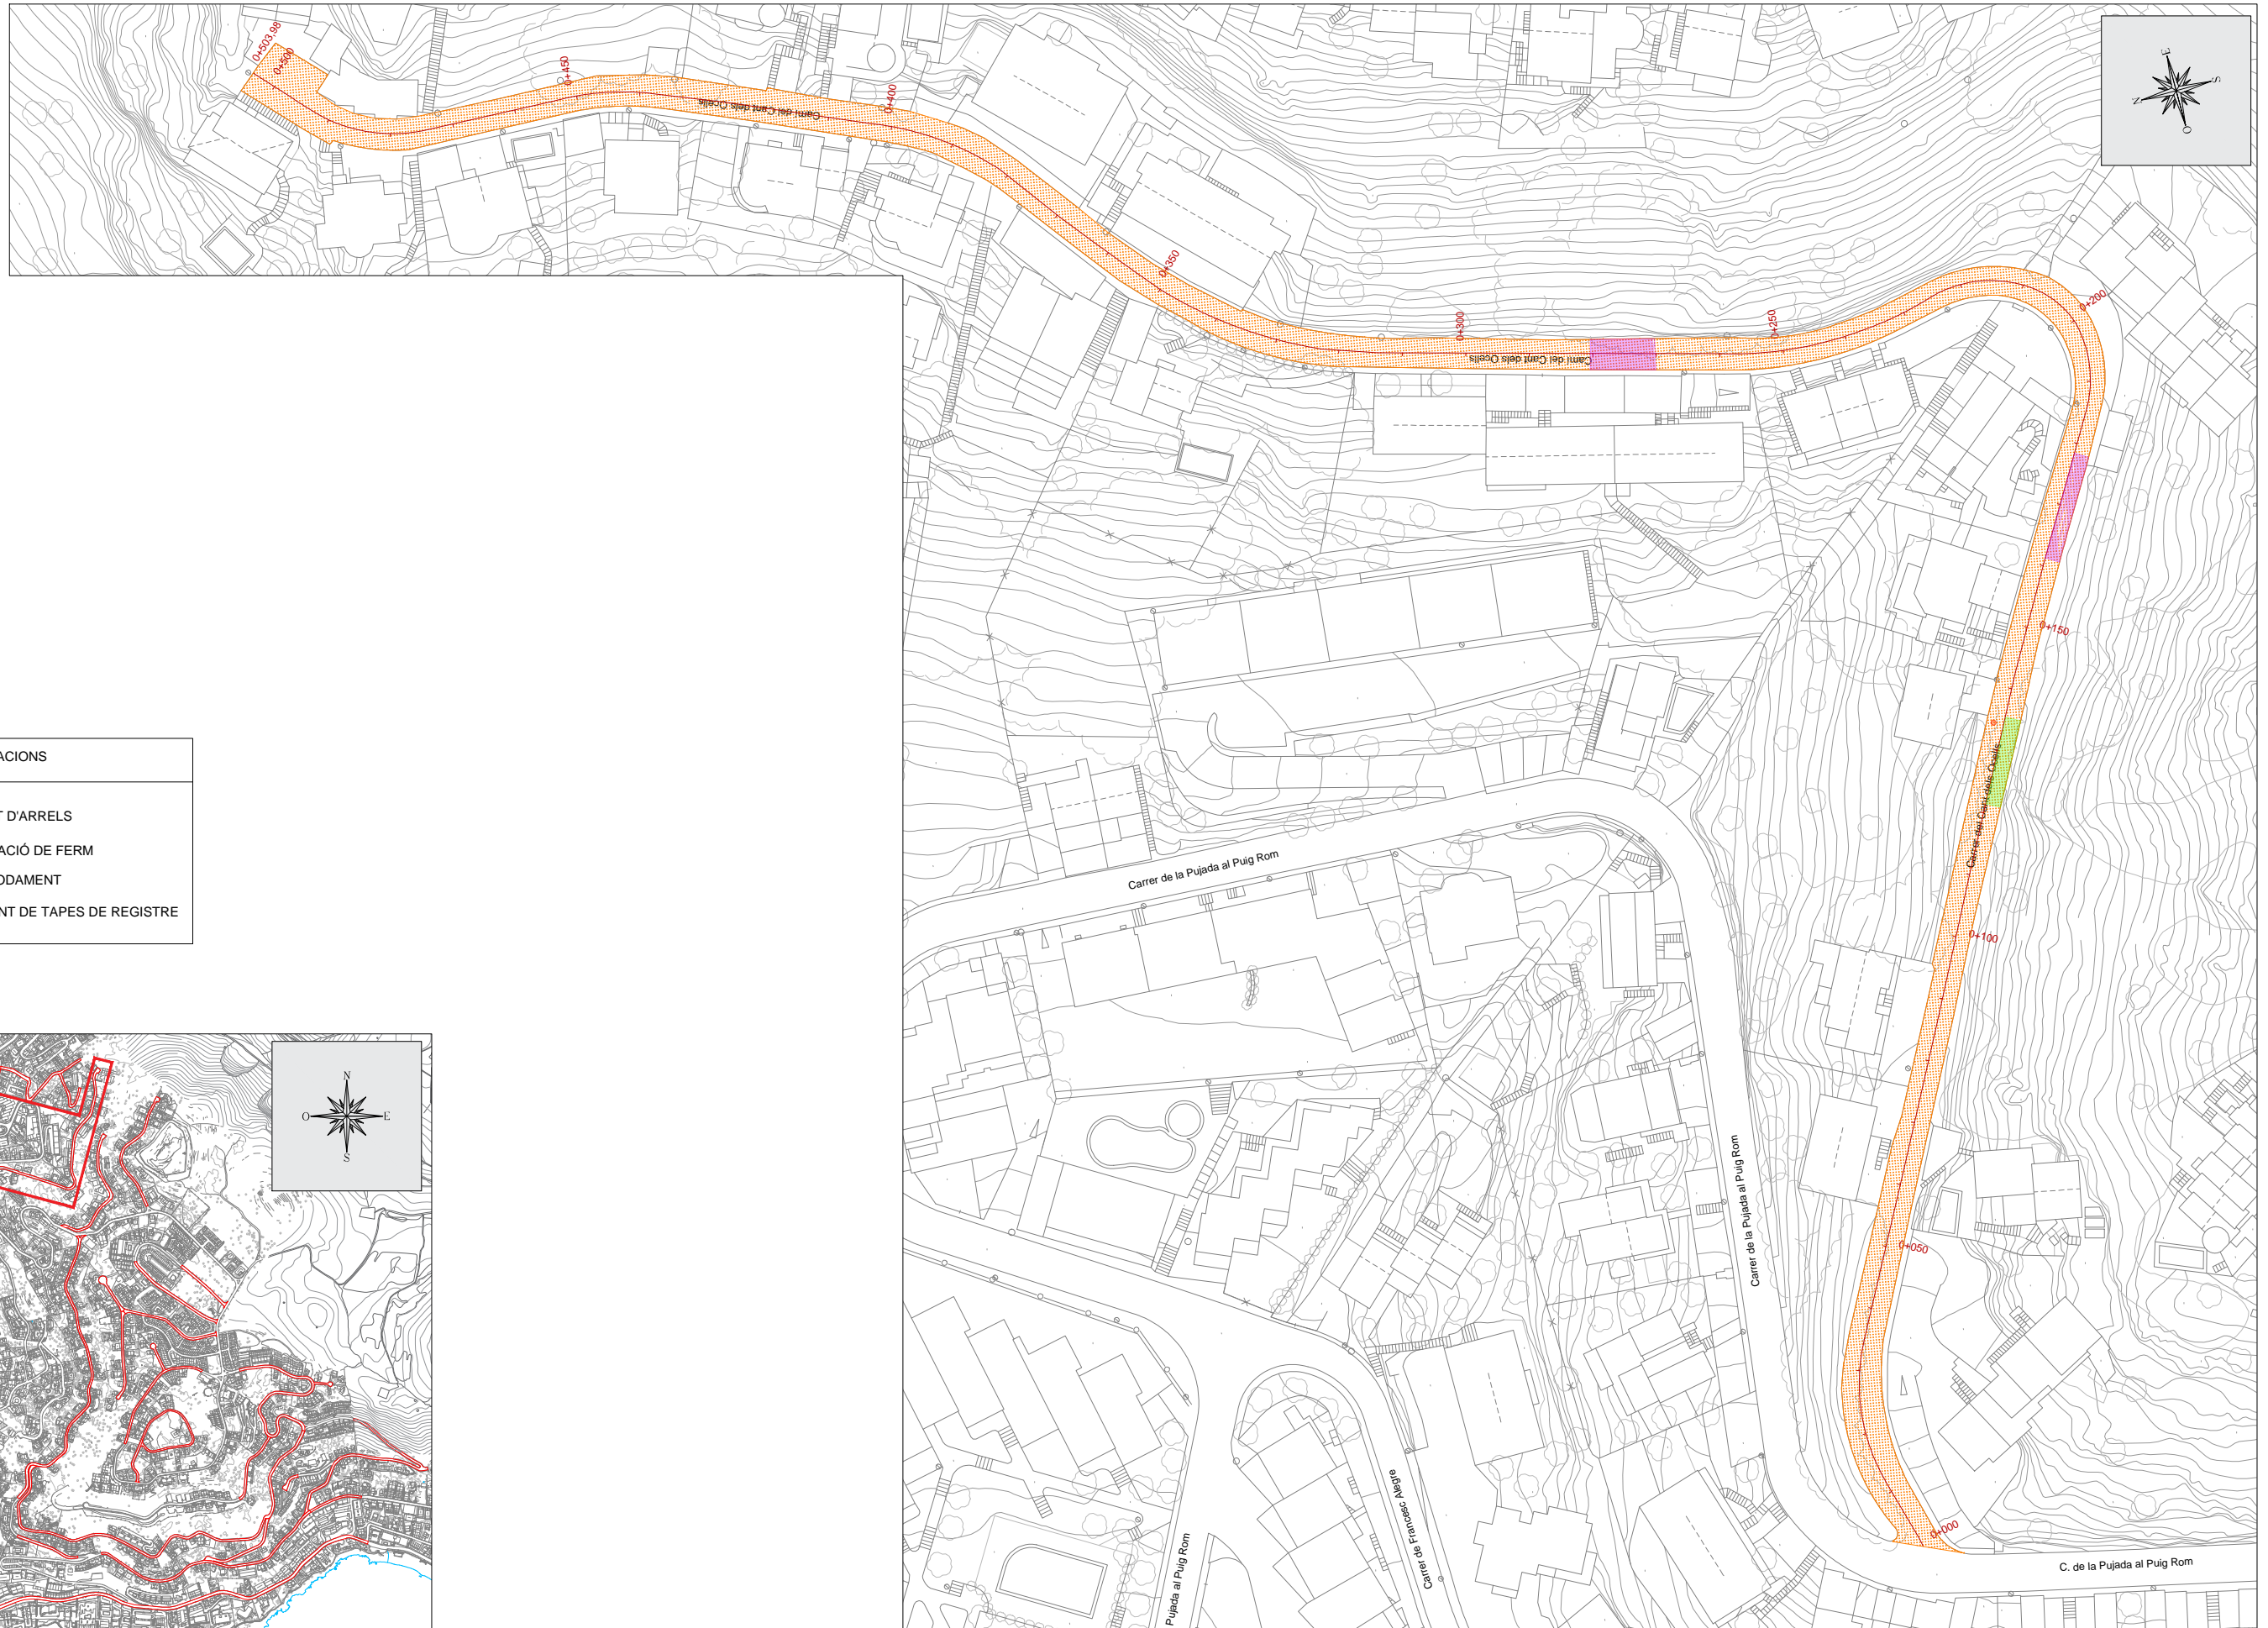
Data: JUNY 2016
Full: 1 de 1

Plànol: **20A**



LLEENDA ACTUACIONS

	SANEJAMENT D'ARRELS
	REGULARITZACIÓ DE FERM
	5CM CAPA RODAMENT
	ANIVELLAMENT DE TAPES DE REGISTRE

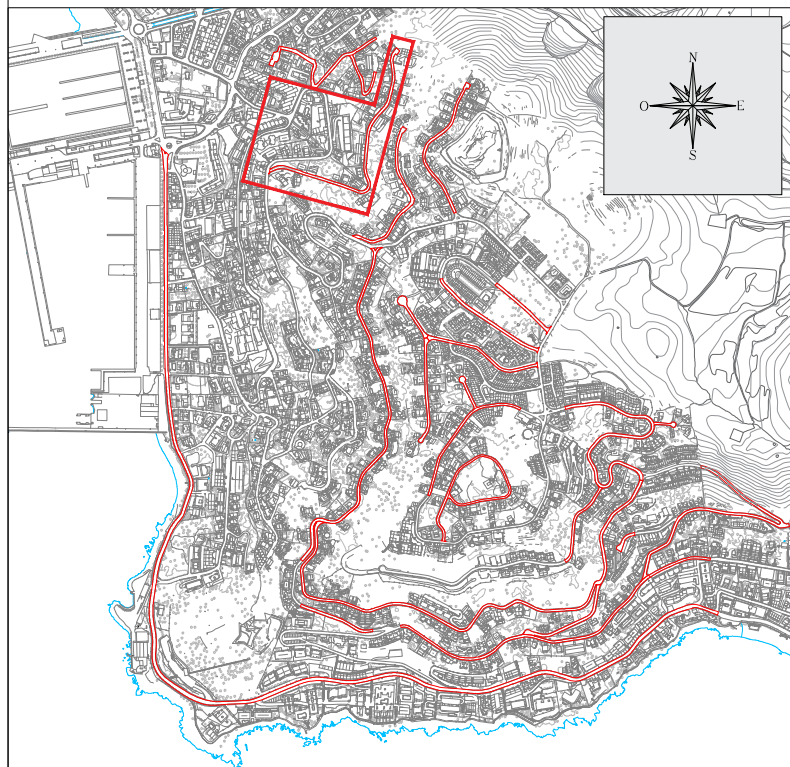



LLEGENDA PINTURA	
	LÍNIA CENTRE VIAL
	LÍNIA GROGA
	LÍNIA ATURADA
	SENYAL STOP
	LÍNIA CEDIU EL PAS
	SENYAL CEDIU EL PAS
	LÍNIES APARCAMENT

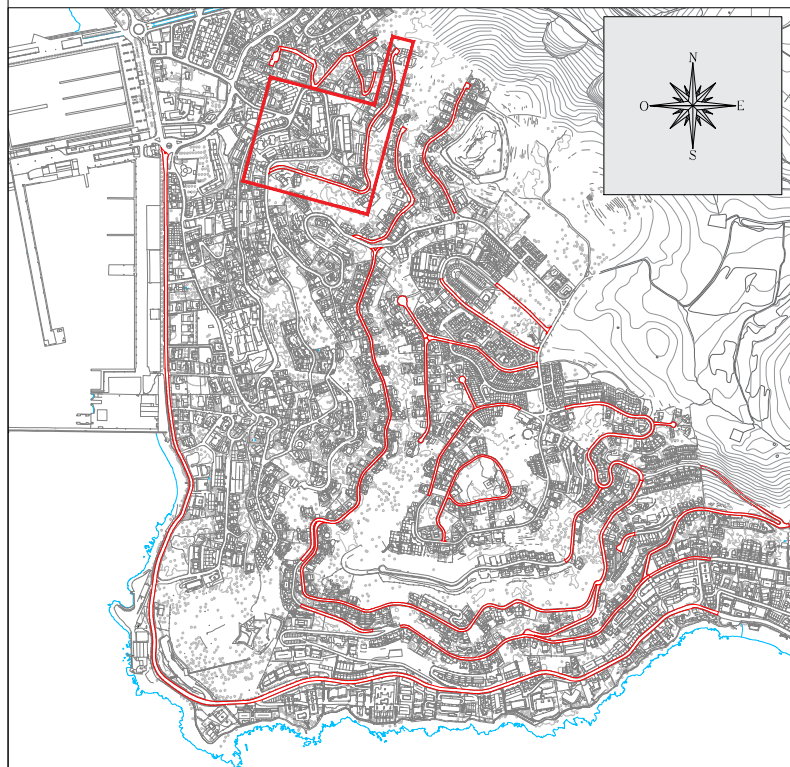


FOTO 1

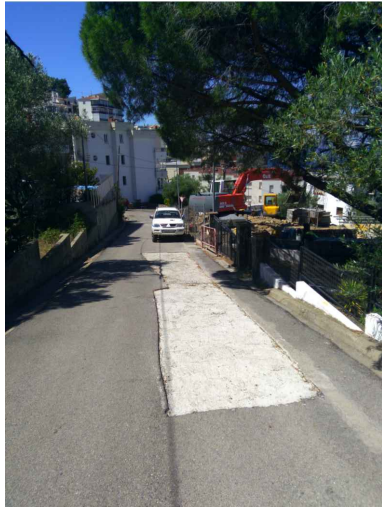


FOTO 2



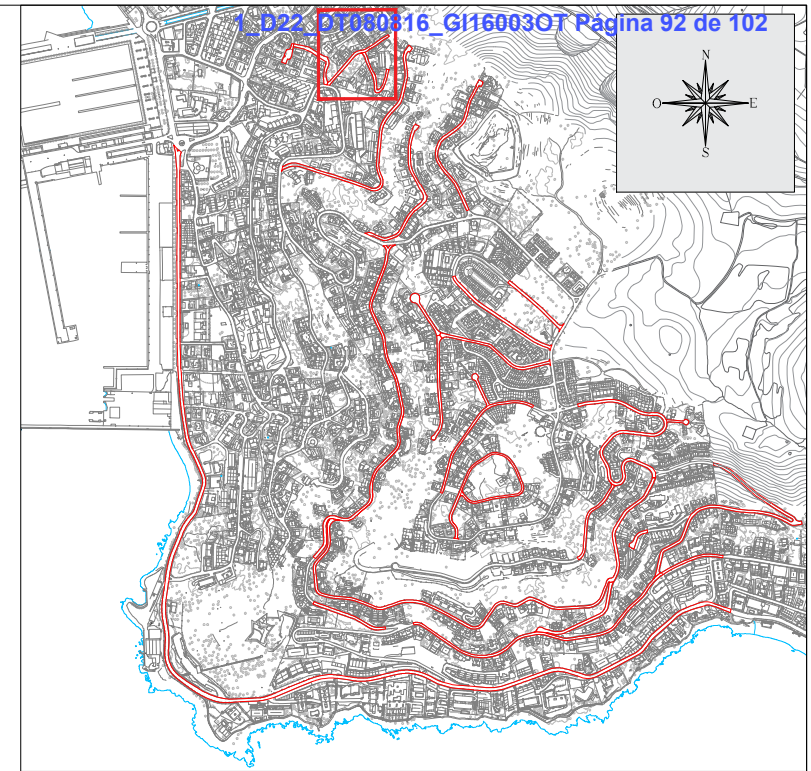


FOTO 3



FOTO 4

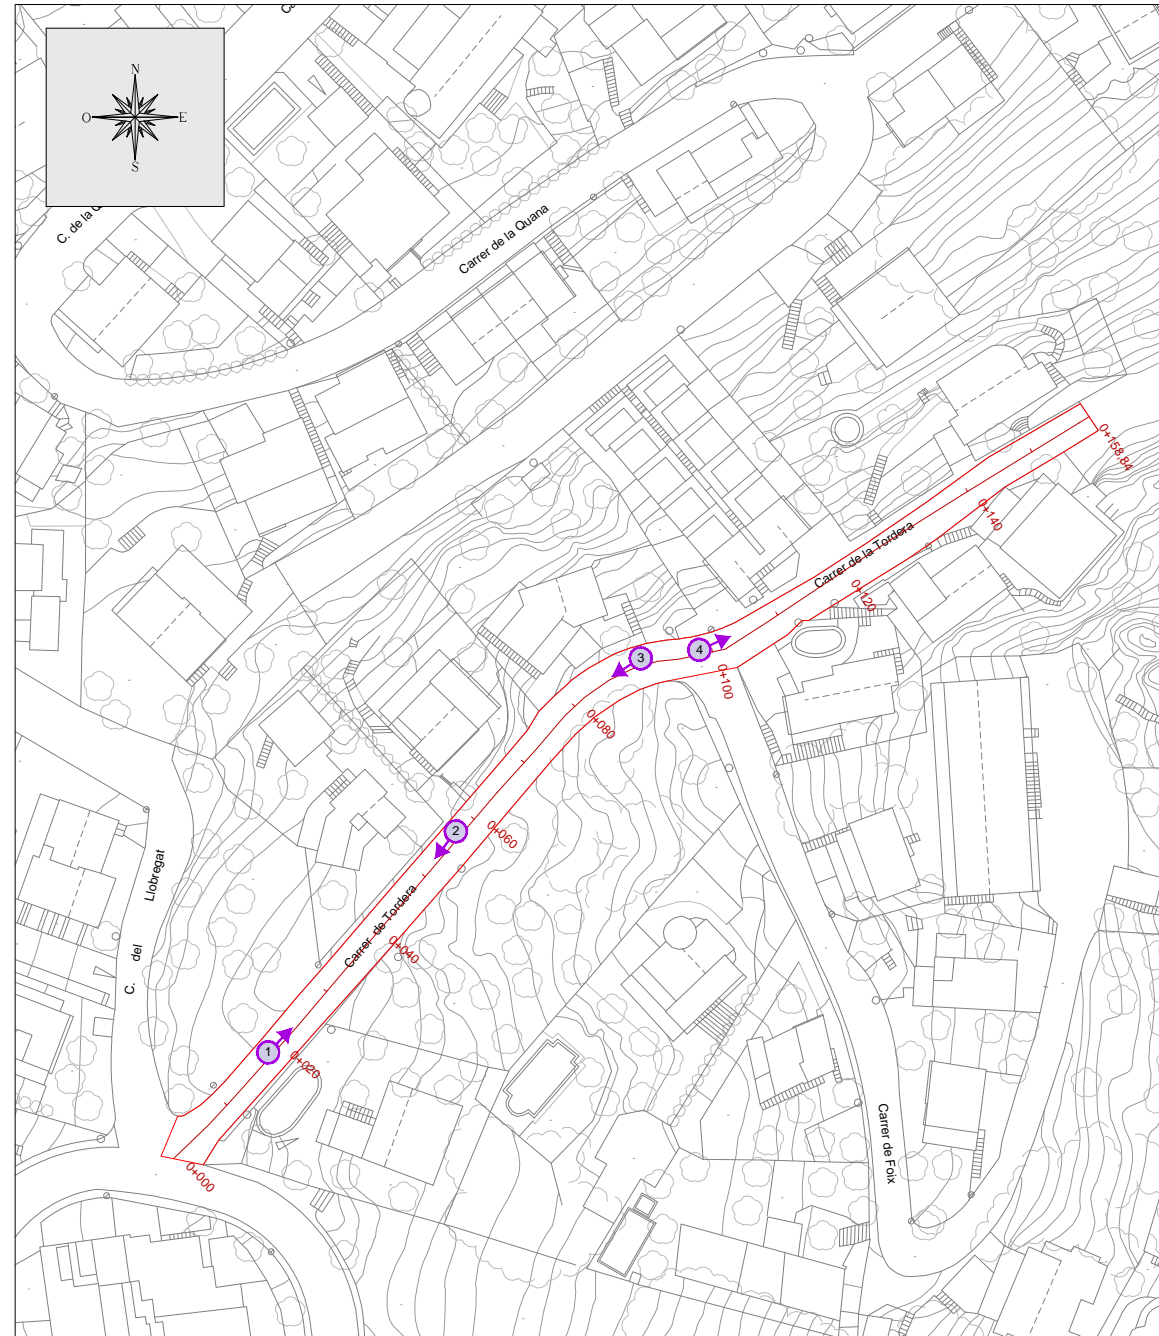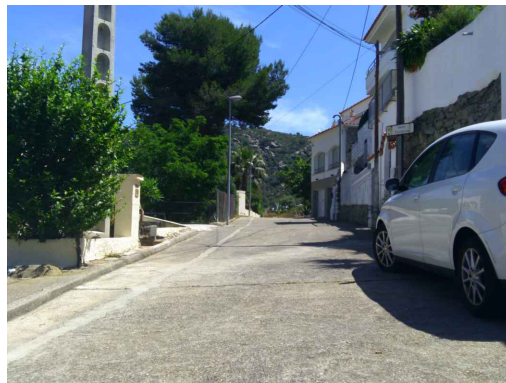

Promotor:



AJUNTAMENT DE ROSES

Títol del projecte:

REPOSICIÓ DE FERM A DIVERSOS CARRERS DE LA URBANITZACIÓ DEL PUIG ROM
T.M. de Roses (Alt Empordà)

L'autor del projecte:



Marc Cucurella i Vilà
Enginyer Tècnic d'Obres Públiques
Col·legiat 12.216

Nom del plànol:

CARRER TORDERA
REPORTATGE FOTOGRÀFIC

Escala:

1 / 1000

Data:


JUNY 2016

Full:

1 de 1

Plànol:

21A

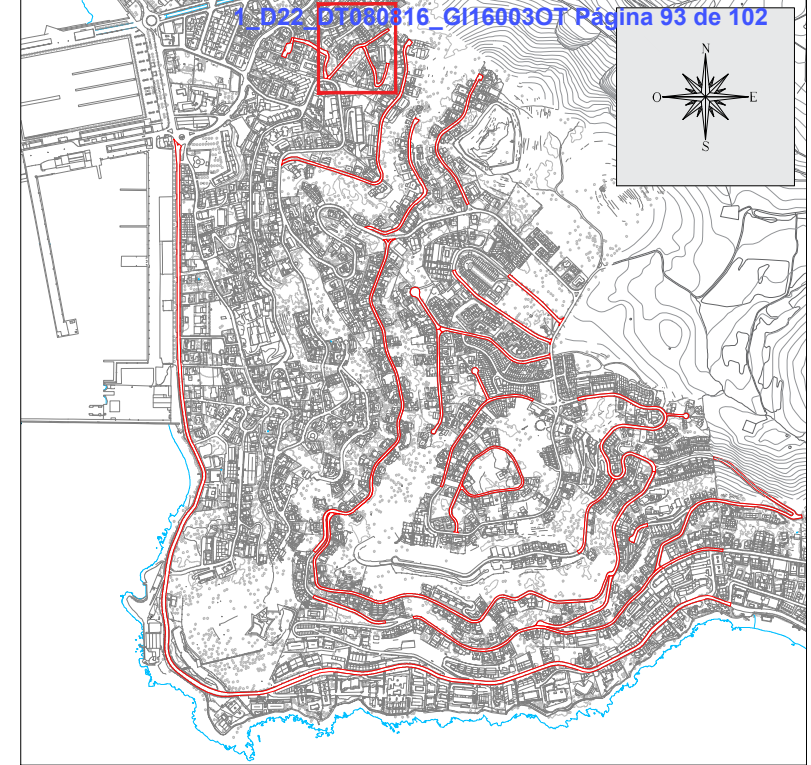

LLEGENDA ACTUACIONS

	SANEJAMENT D'ARRELS
	REGULARITZACIÓ DE FERM
	5CM CAPA RODAMENT
	ANIVELLAMENT DE TAPES DE REGISTRE

FOTO 1

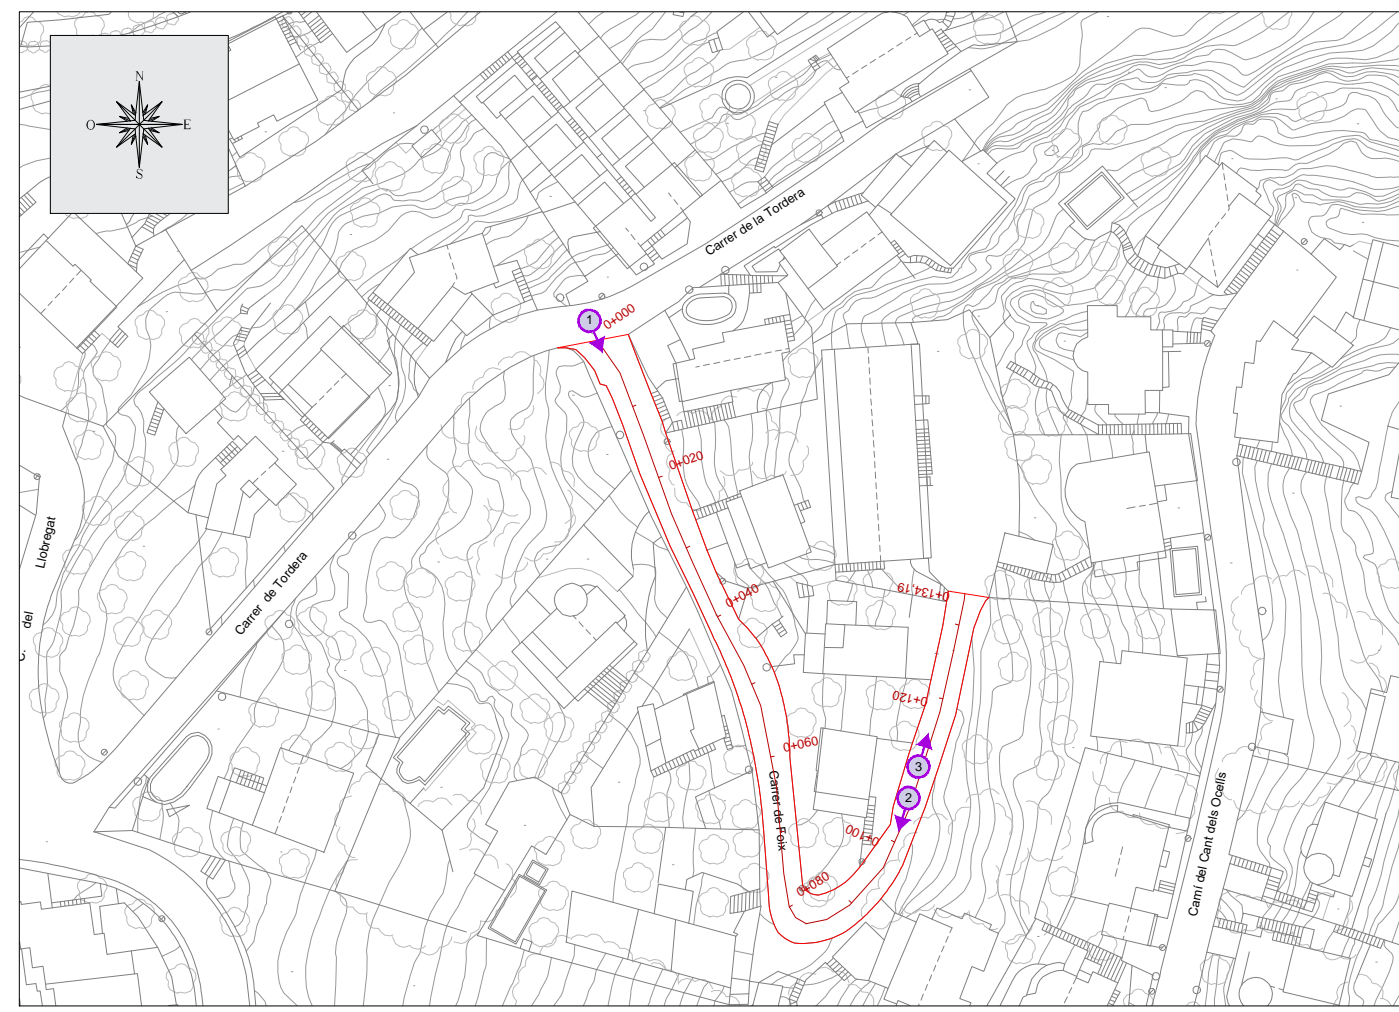
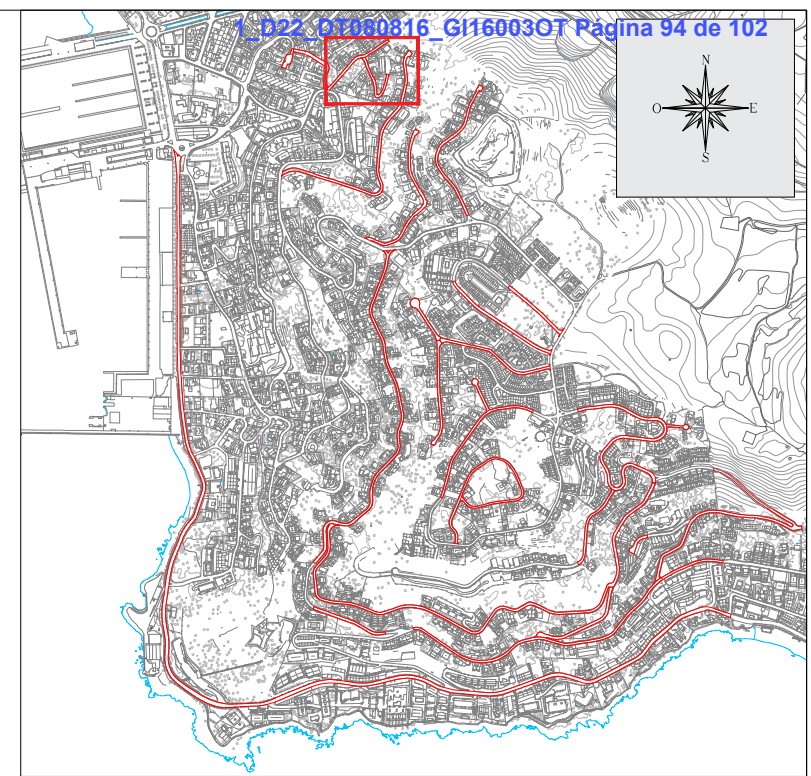


FOTO 2

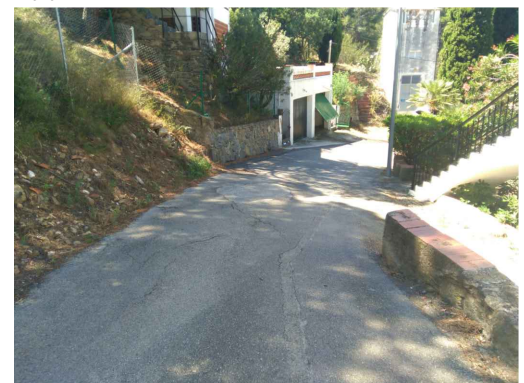
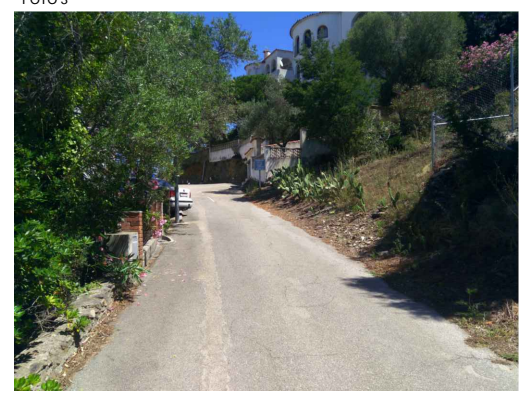


FOTO 3



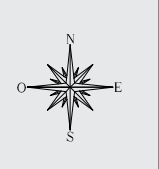
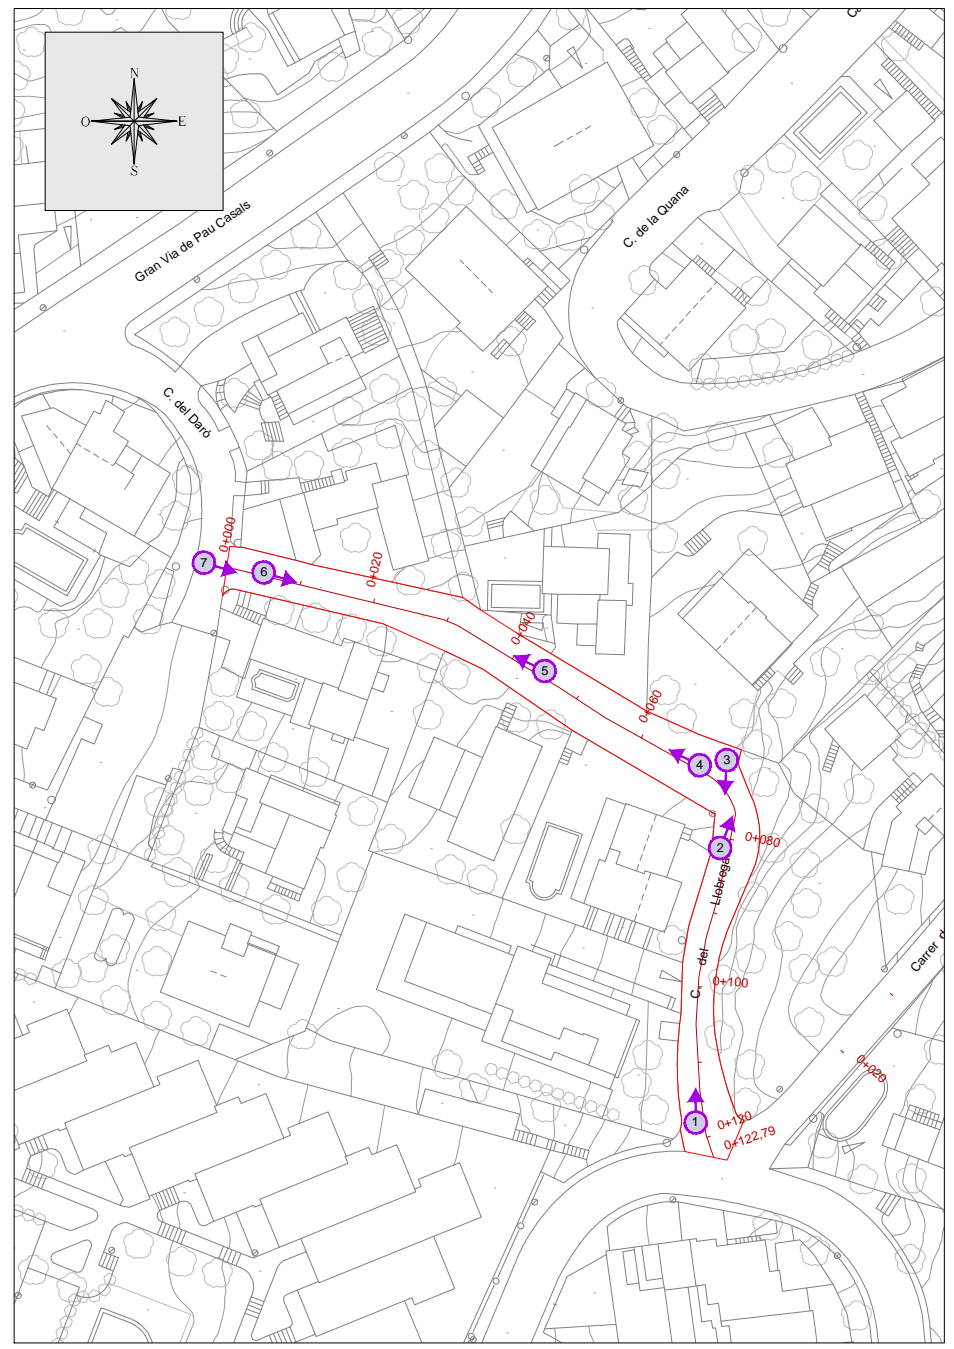
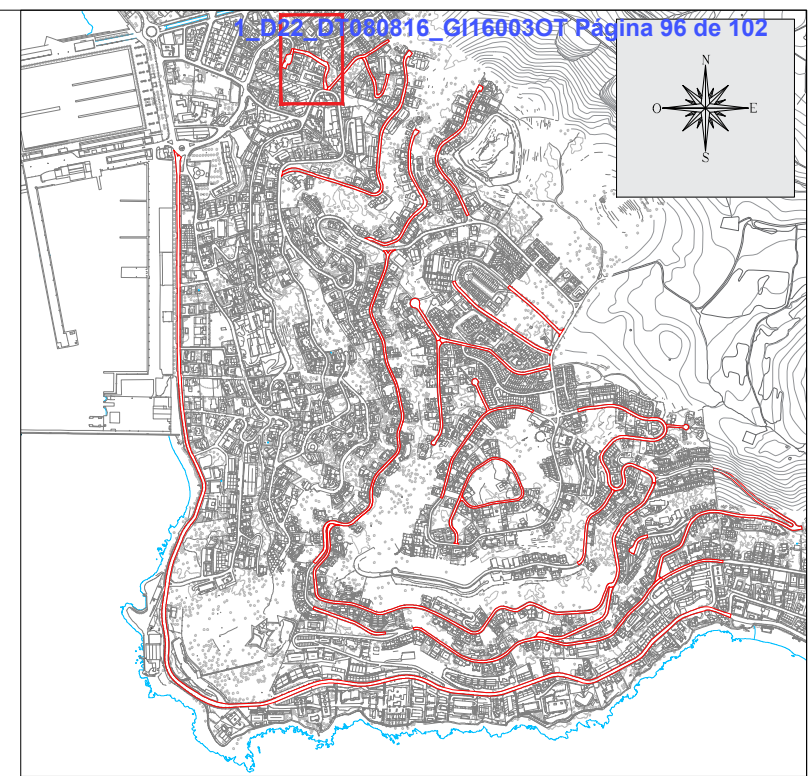


FOTO 1



FOTO 2

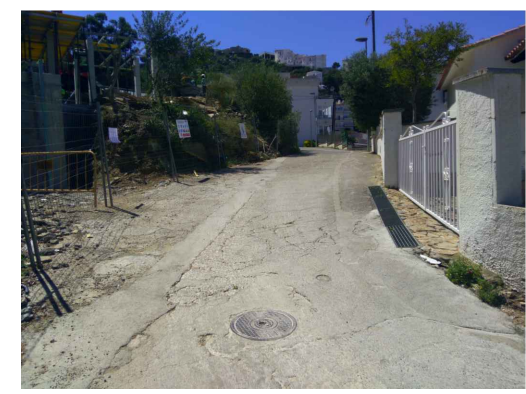


FOTO 3

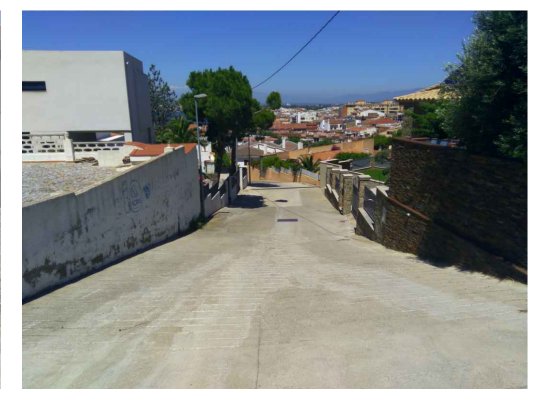


FOTO 4

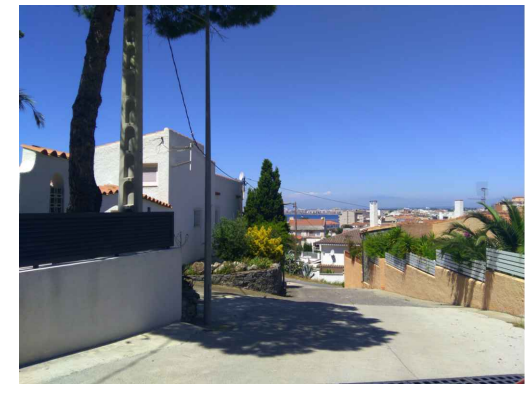


FOTO 5

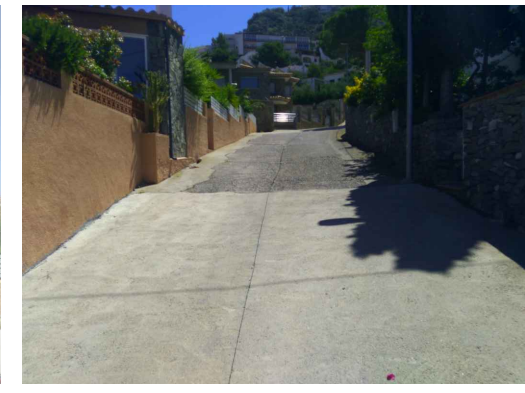


FOTO 6



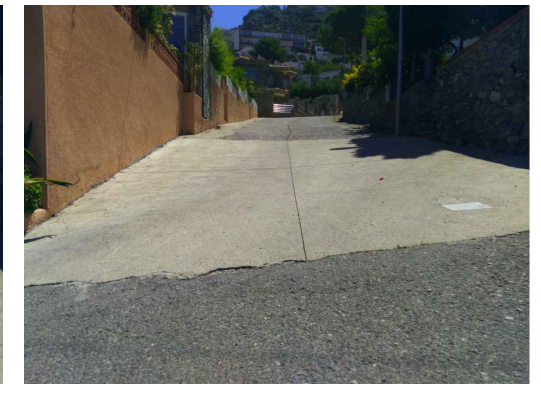


FOTO 7

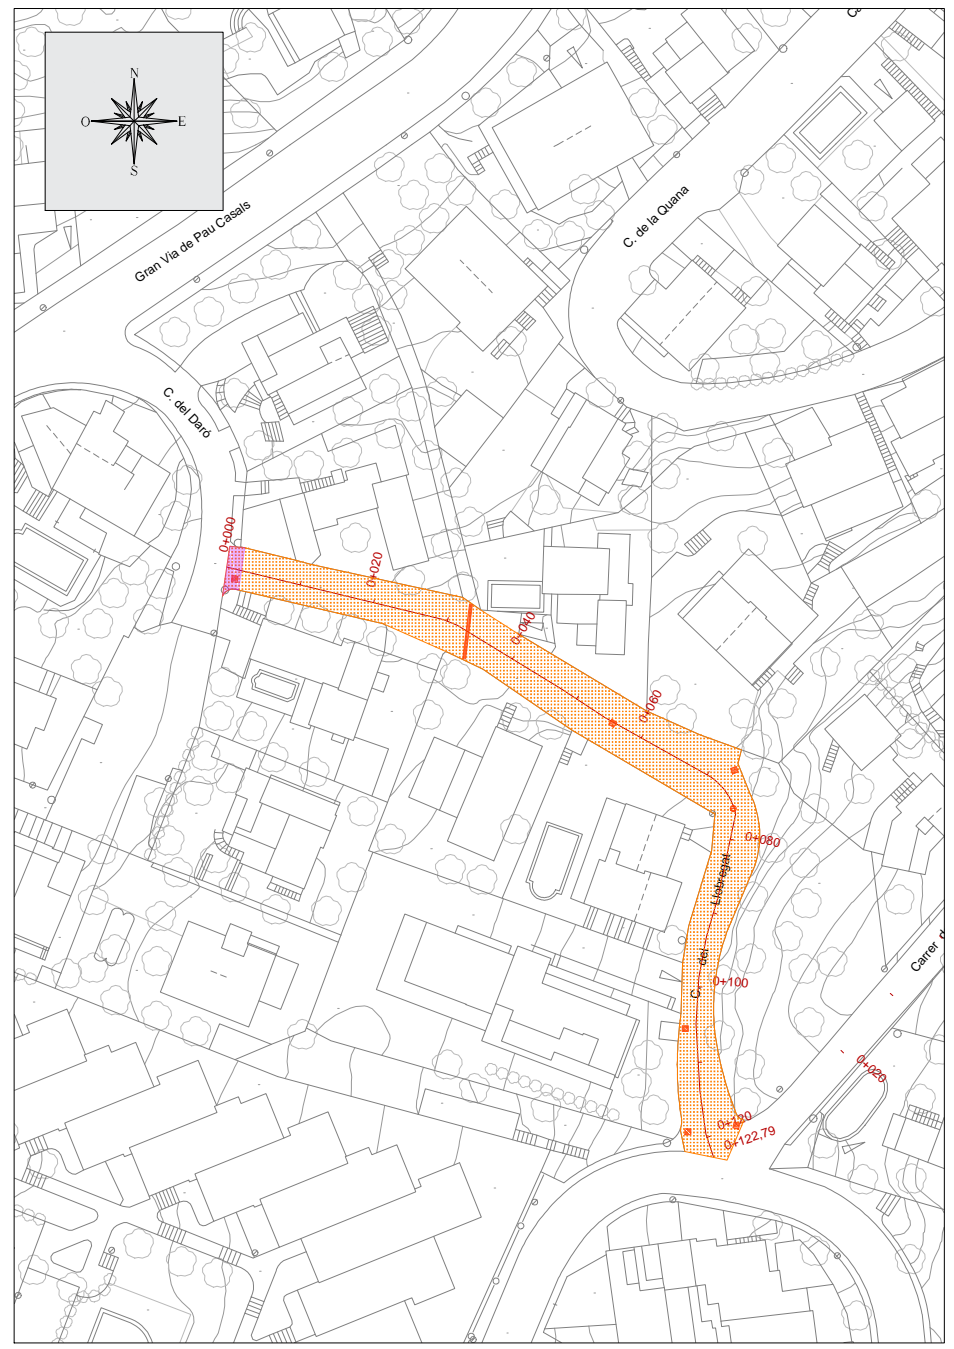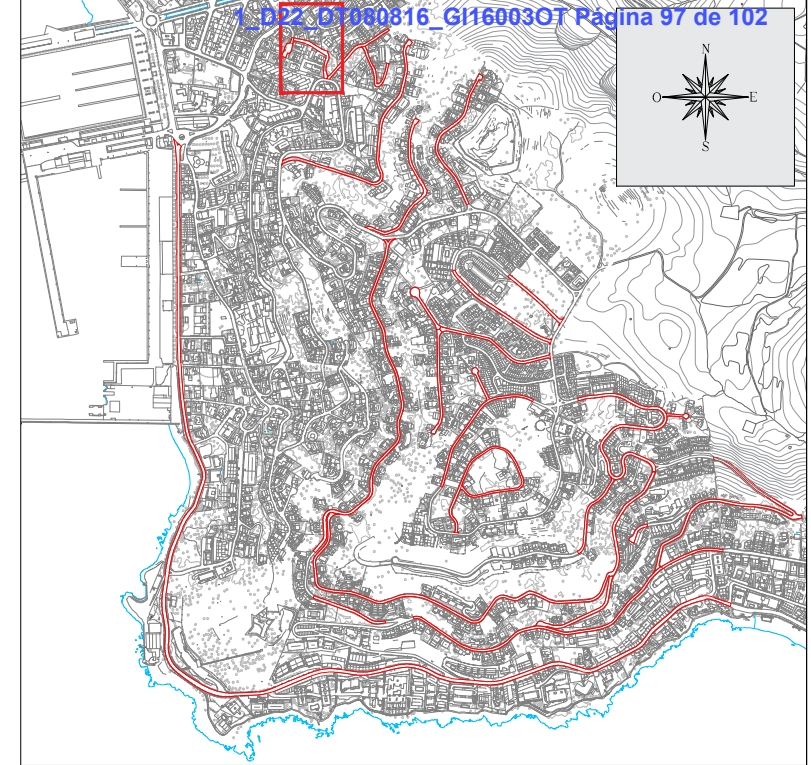

LLEGENDA ACTUACIONS	
	SANEJAMENT D'ARRELS
	REGULARITZACIÓ DE FERM
	SCM CAPA RODAMENT
	ANIVELLAMENT DE TAPES DE REGISTRE

FOTO 1



FOTO 2



FOTO 3

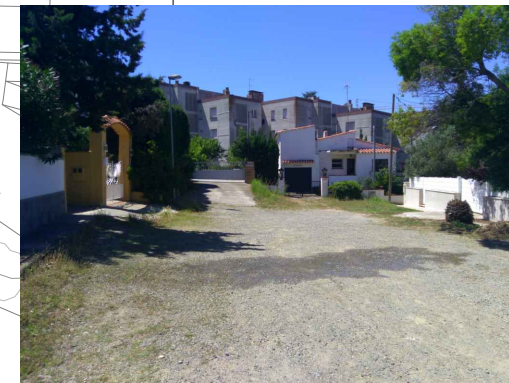
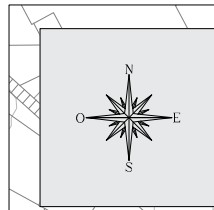
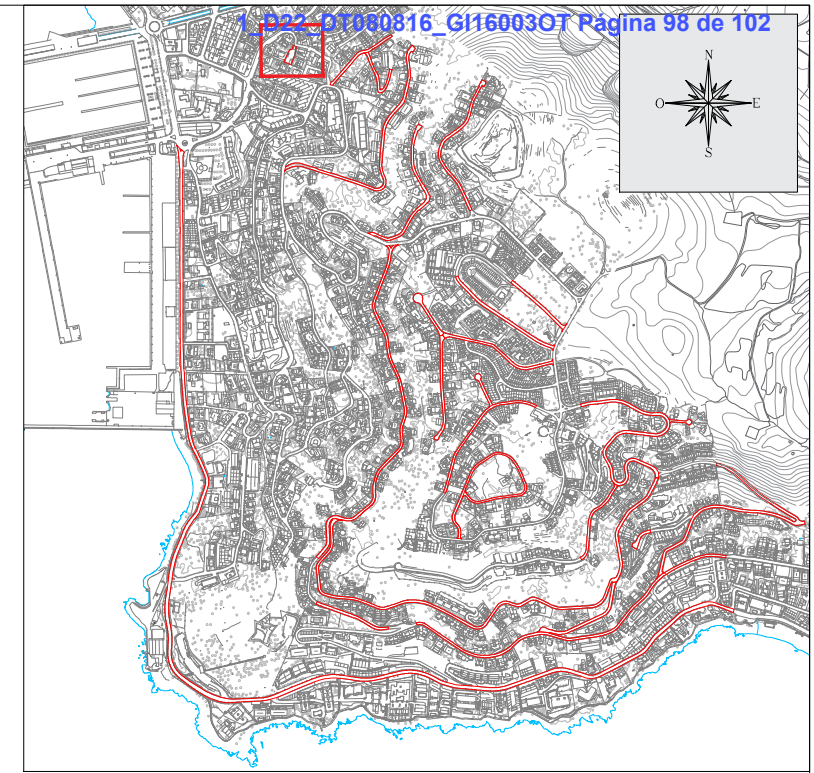


FOTO 4



FOTO 5



FOTO 6



FOTO 7



FOTO 8

Promotor:



AJUNTAMENT DE ROSES

Títol del projecte:

REPOSICIÓ DE FERM A DIVERSOS CARRERS DE LA URBANITZACIÓ DEL PUIG ROM
T.M. de Roses (Alt Empordà)

L'autor del projecte:



Marc Cucurella i Vilà
Enginyer Tècnic d'Obres Públiques
Col·legiat 12.216

Nom del plànol:

CARRER DARÓ
REPORTATGE FOTOGRÀFIC

Escala:

1 / 1000

Data:



JUNY 2016

Full:

1 de 2


Plànol:

24A

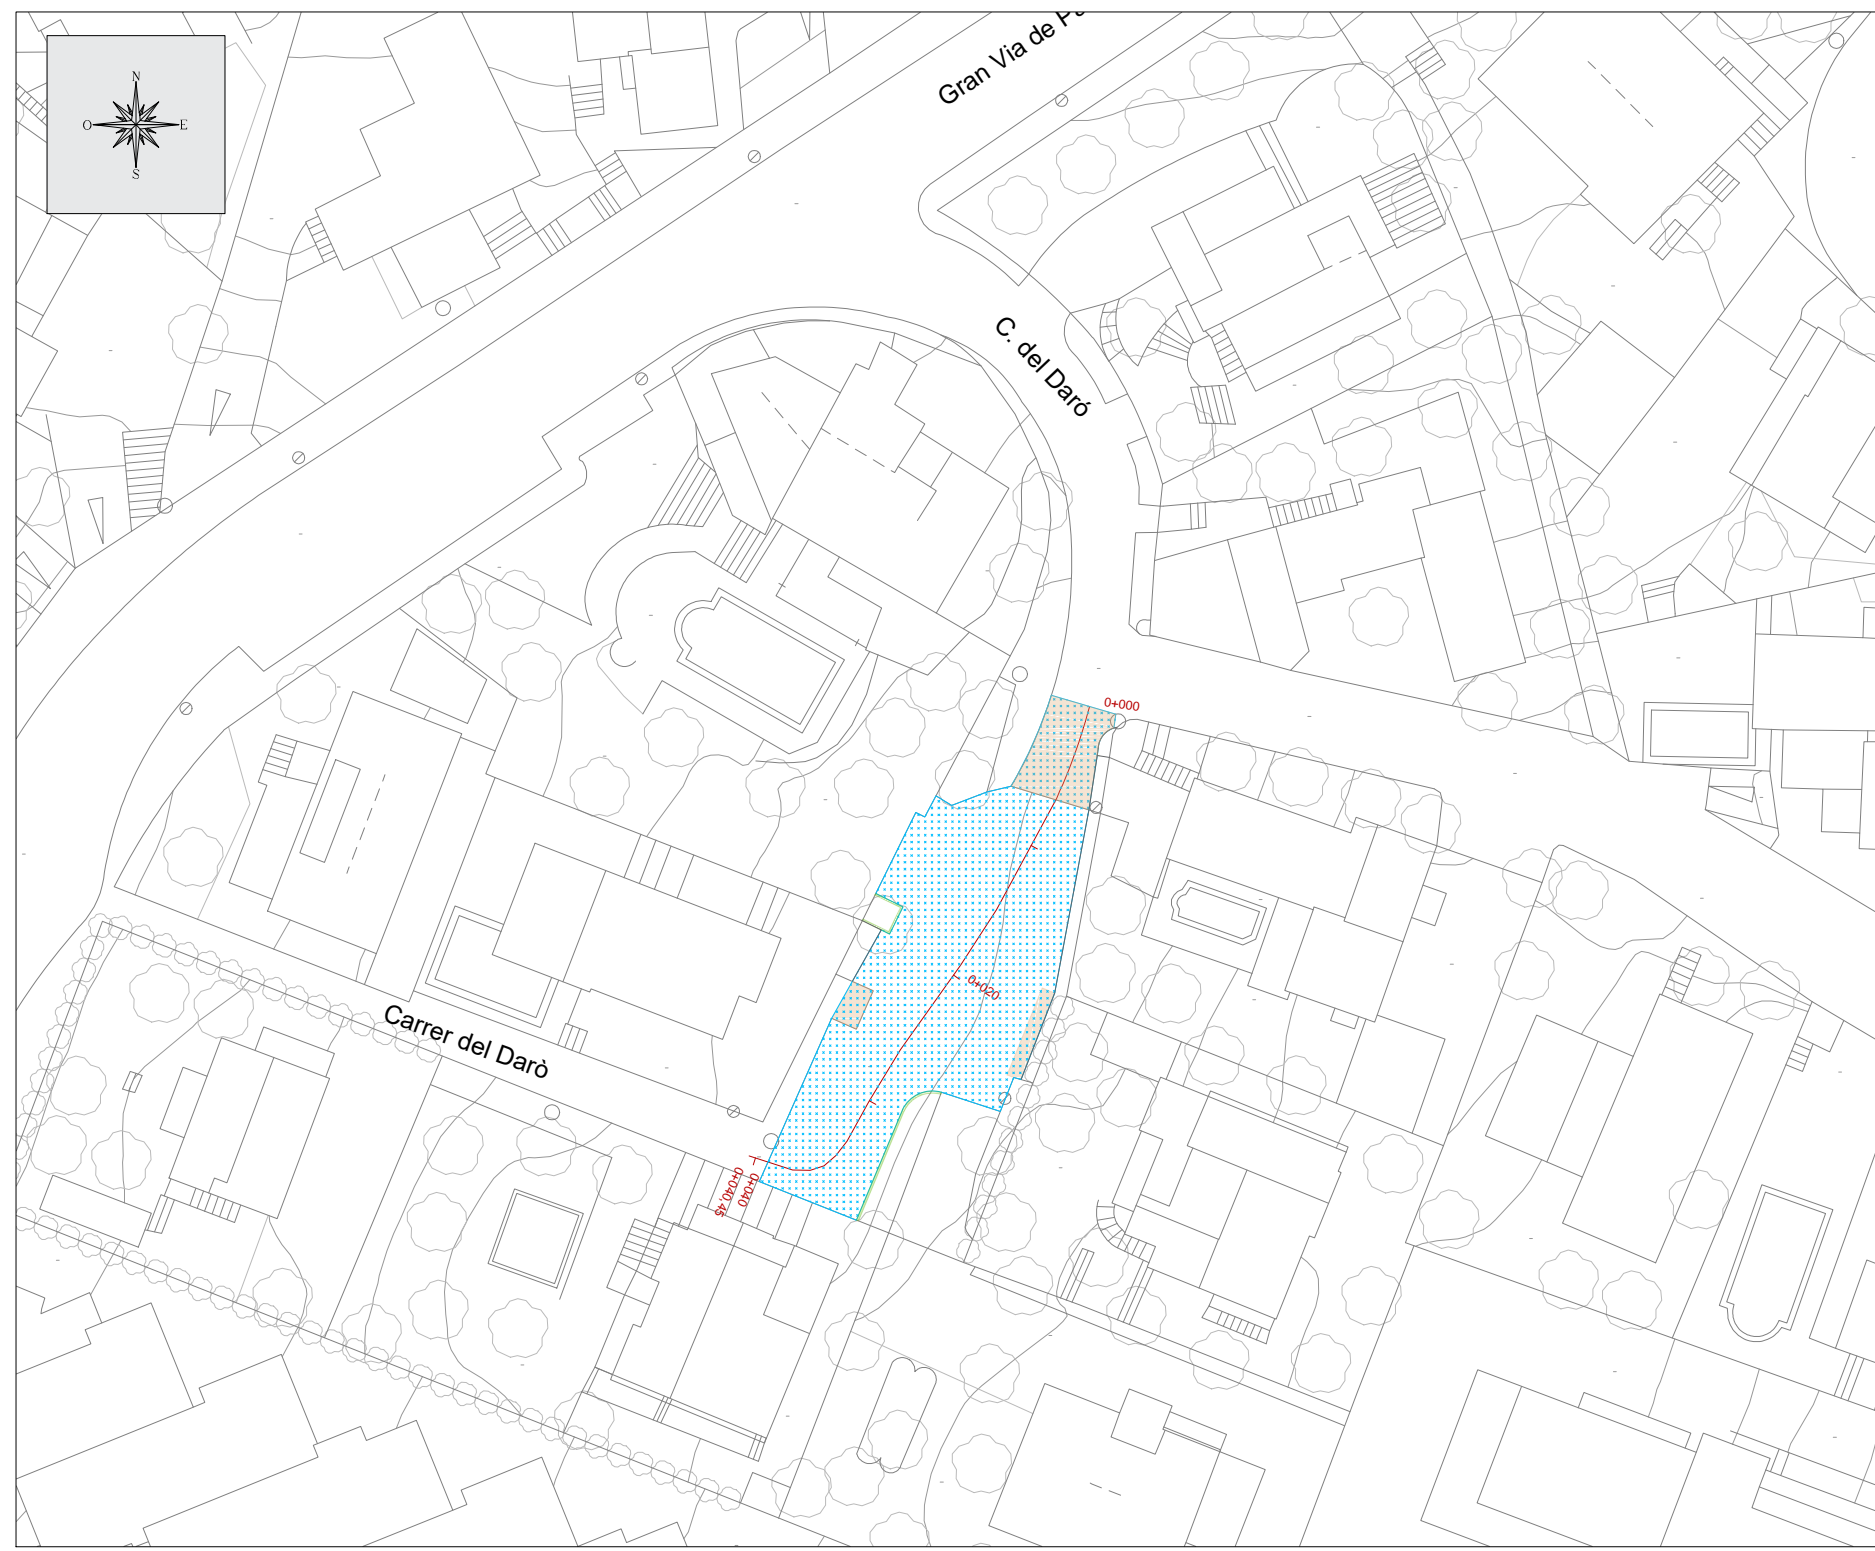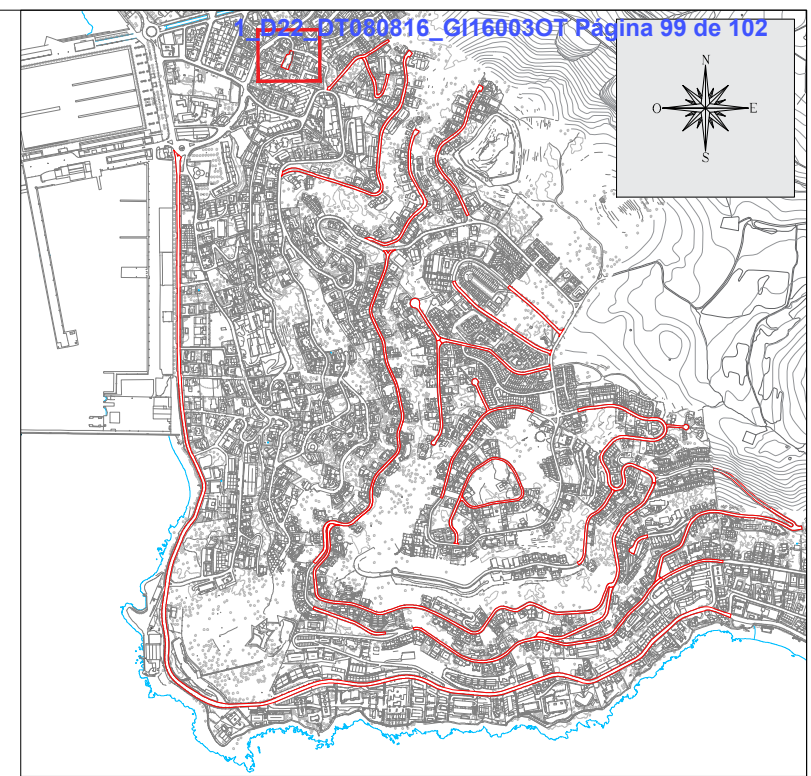

LLEGENDA ACTUACIONS

	VORADA FORMACIÓ JARDINERA
	ENDERROC DE FORMIGÓ
	NOVA ESTRUCTURA DE FERM
	ANIVELLAMENT DE TAPES DE REGISTRE

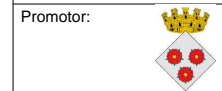

AJUNTAMENT DE ROSES

Títol del projecte:
REPOSICIÓ DE FERM A DIVERSOS CARRERS DE LA URBANITZACIÓ DEL PUIG ROM
T.M. de Roses (Alt Empordà)

L'autor del projecte:


Marc Cucurella i Vilà
Enginyer Tècnic d'Obres Públiques
Col·legiat 12.216

Nom del plànol:
**CARRER DARÓ
ACTUACIONS**


Escala:
1 / 500

Data:
JUNY 2016
Full:
1 de 1


Plànol:
24B

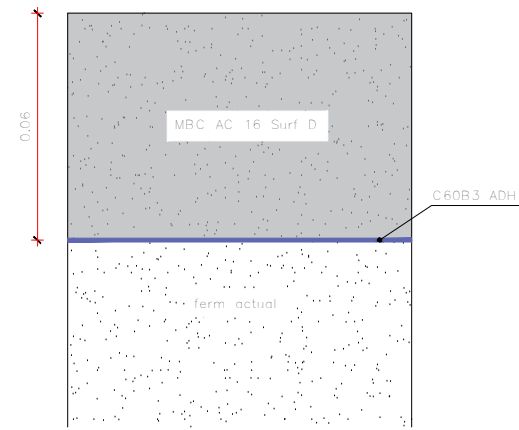


SECCIÓ TIPUS 1

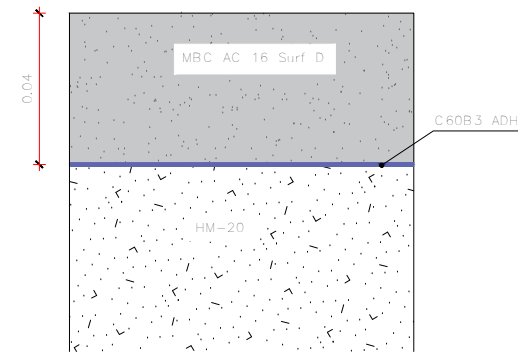

SECCIÓ TIPUS 2

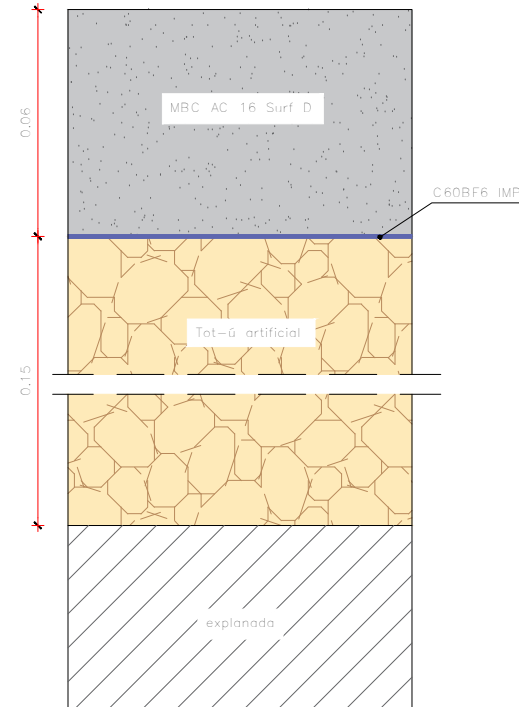

SECCIÓ TIPUS 3

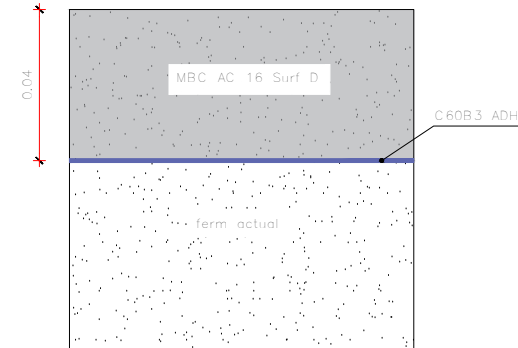

SECCIÓ TIPUS 4

Promotor:



AJUNTAMENT DE ROSES

Títol del projecte:

REPOSICIÓ DE FERM A DIVERSOS CARRERS DE LA URBANITZACIÓ DEL PUIG ROM
T.M. de Roses (Alt Empordà)

L'autor del projecte:



Marc Cucurella i Vilà
Enginyer Tècnic d'Obres Públiques
Col·legiat 12.216

Handwritten signature

Nom del plànol:

DETALLS
SECCIONS TIPUS

Escala:

1 / 2


Data: JUNY 2016

Full: 1 de 2


Plànol:

25

INSCRIPCIÓ STOP TIPUS M-6.4
esc 1/40

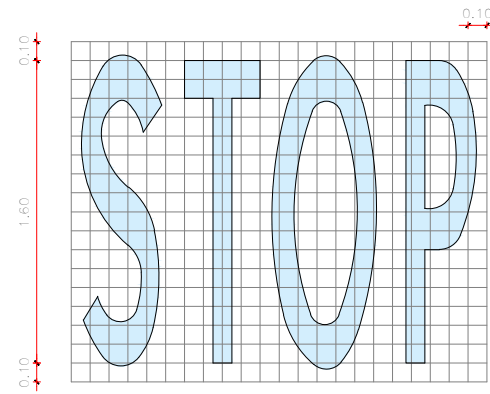


INSCRIPCIÓ CEDIU EL PAS TIPUS M - 6.5
esc 1/40

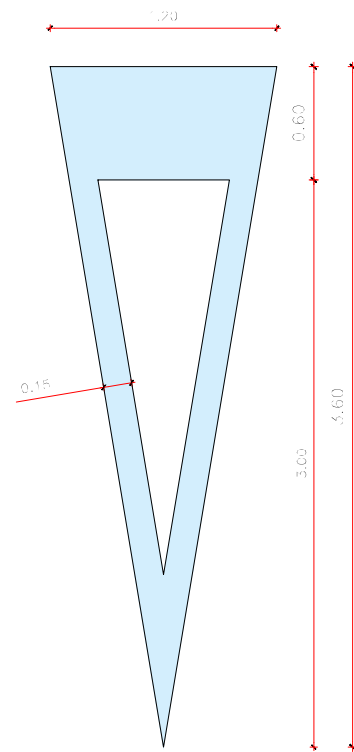

S= 1.434 m²


Es situarà entre 5 i 10 m,
abans de la línia de Cediu el Pas

PAS VIANANTS TIPUS M-4.3
ESC 1/40

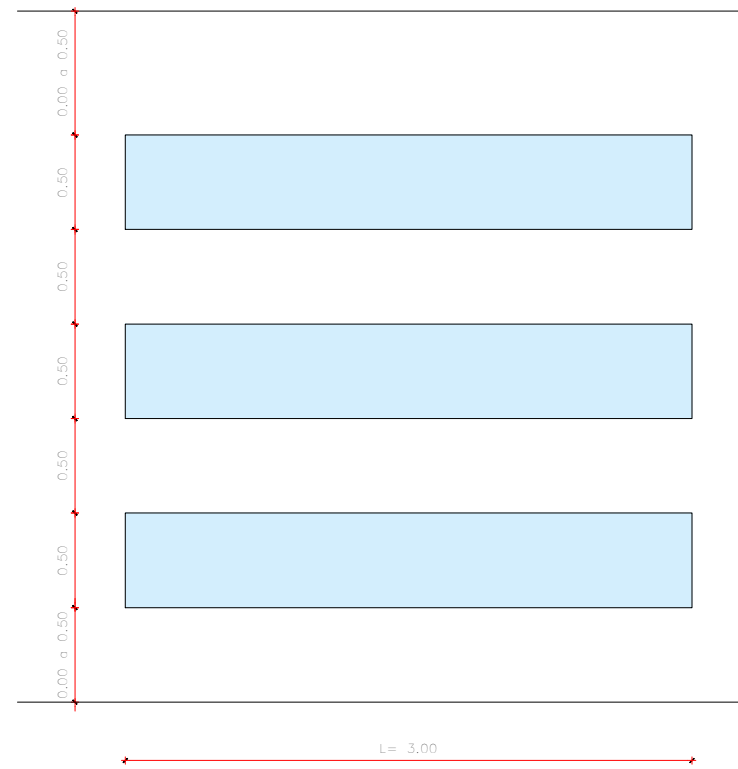


vies VM ≥ 40Km/h L min = 4.0 m,
vies VM ≤ 40Km/h L min = 2.5 m

LÍNIES PARADA
VIES AMB VM < 100 Km/h
ESC 1/40

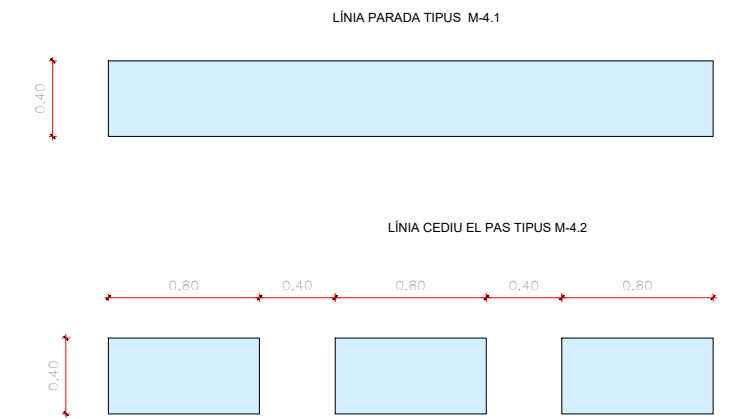


FLETXES DE DIRECCIÓ O DE SELECCIÓ DE CARRIL TIPUS M - 5.2
VIES AMB VM < 60 Km/h
esc 1/40

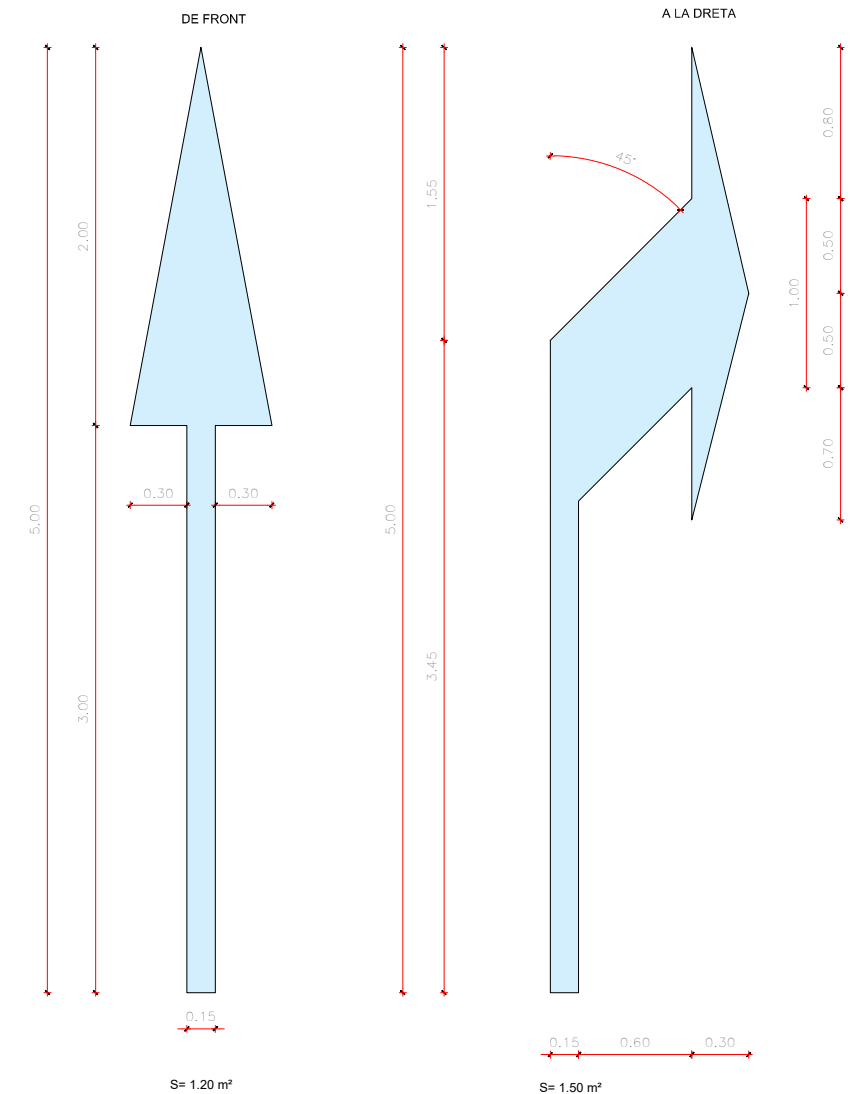

S= 1.20 m²

S= 1.50 m²

LÍMIT CARRIL CIRCULACIÓ
ESC 1/40

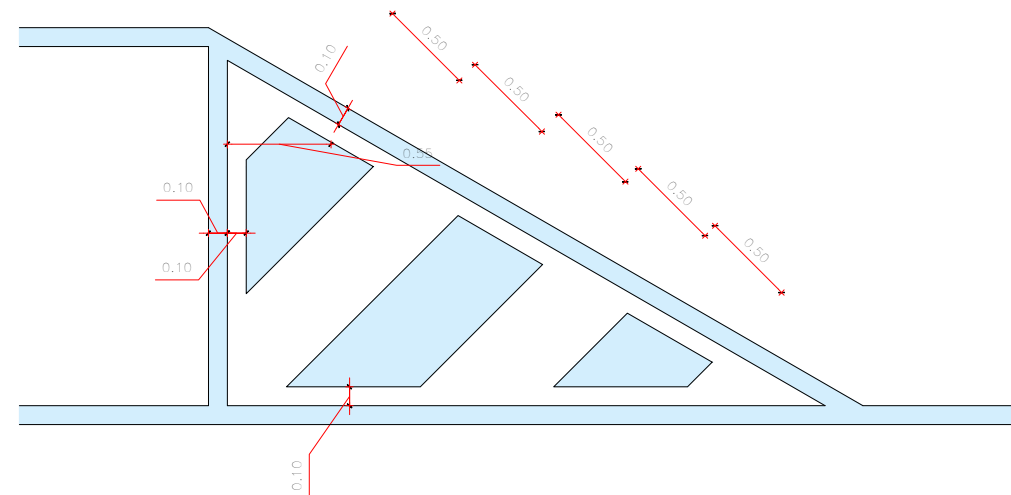

LÍNIES PROHIBICIÓ APARCAMENT M-7.8
ESC 1/40

