



Pla d'Ordenació Urbanística Municipal  
AJUNTAMENT DE ROSES








TEXT REFÓS

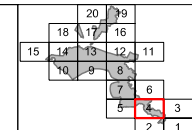

I.2.La propietat  
2. Estructura de la Propietat Urbana **7492** <sup>4</sup>

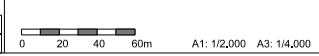

 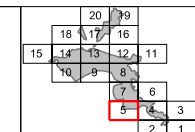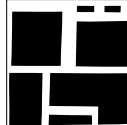


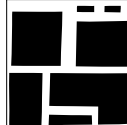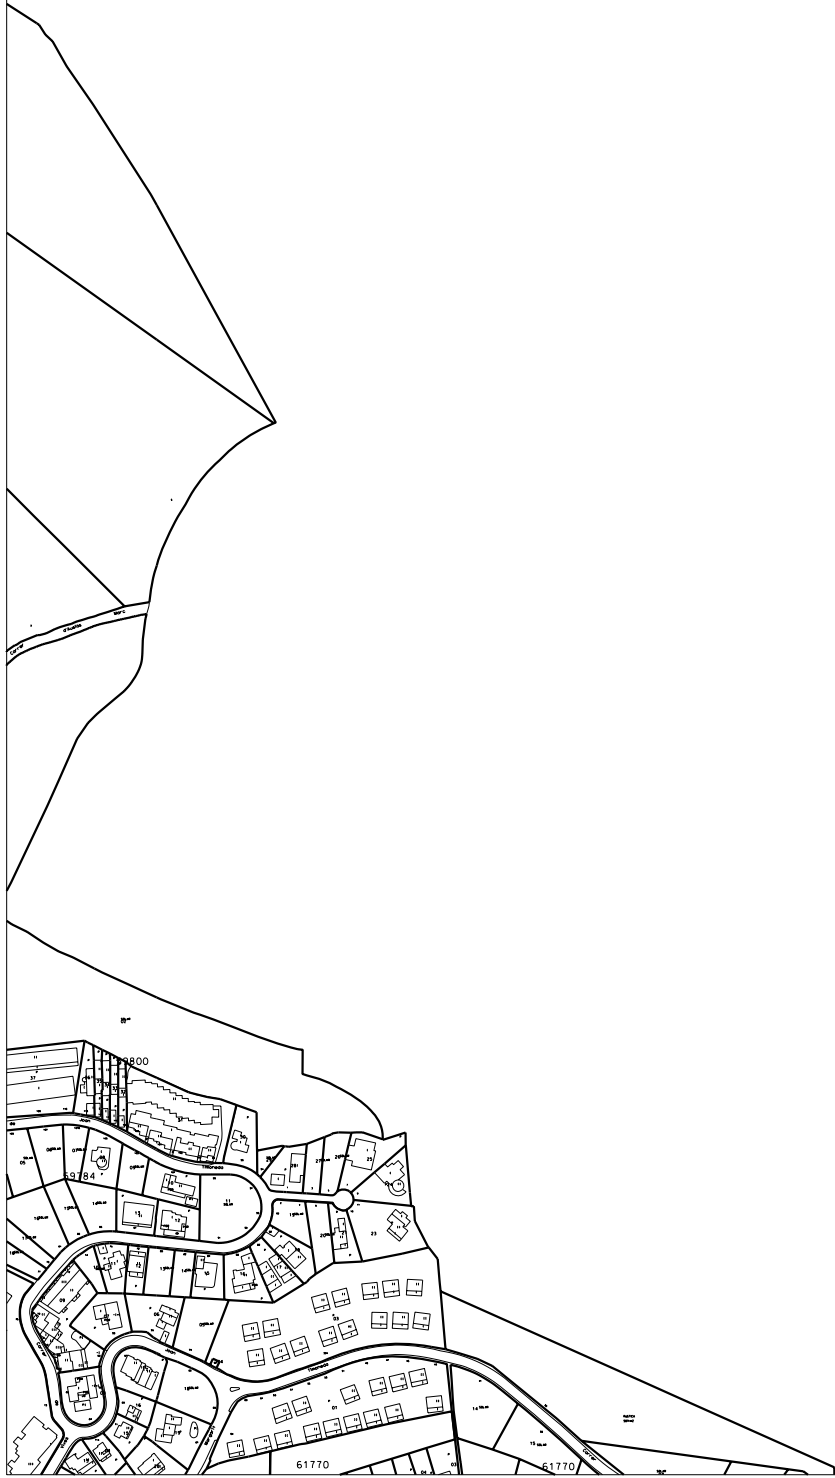

Pla d'Ordenació Urbanística Municipal  
AJUNTAMENT DE ROSES





TEXT REFÓS

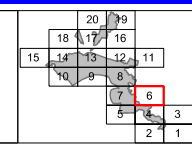

I.2.La propietat  
2. Estructura de la Propietat Urbana **7494** <sup>6</sup>


0 20 40 60m A1: 1/2,000 A3: 1/4,000

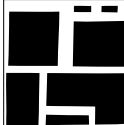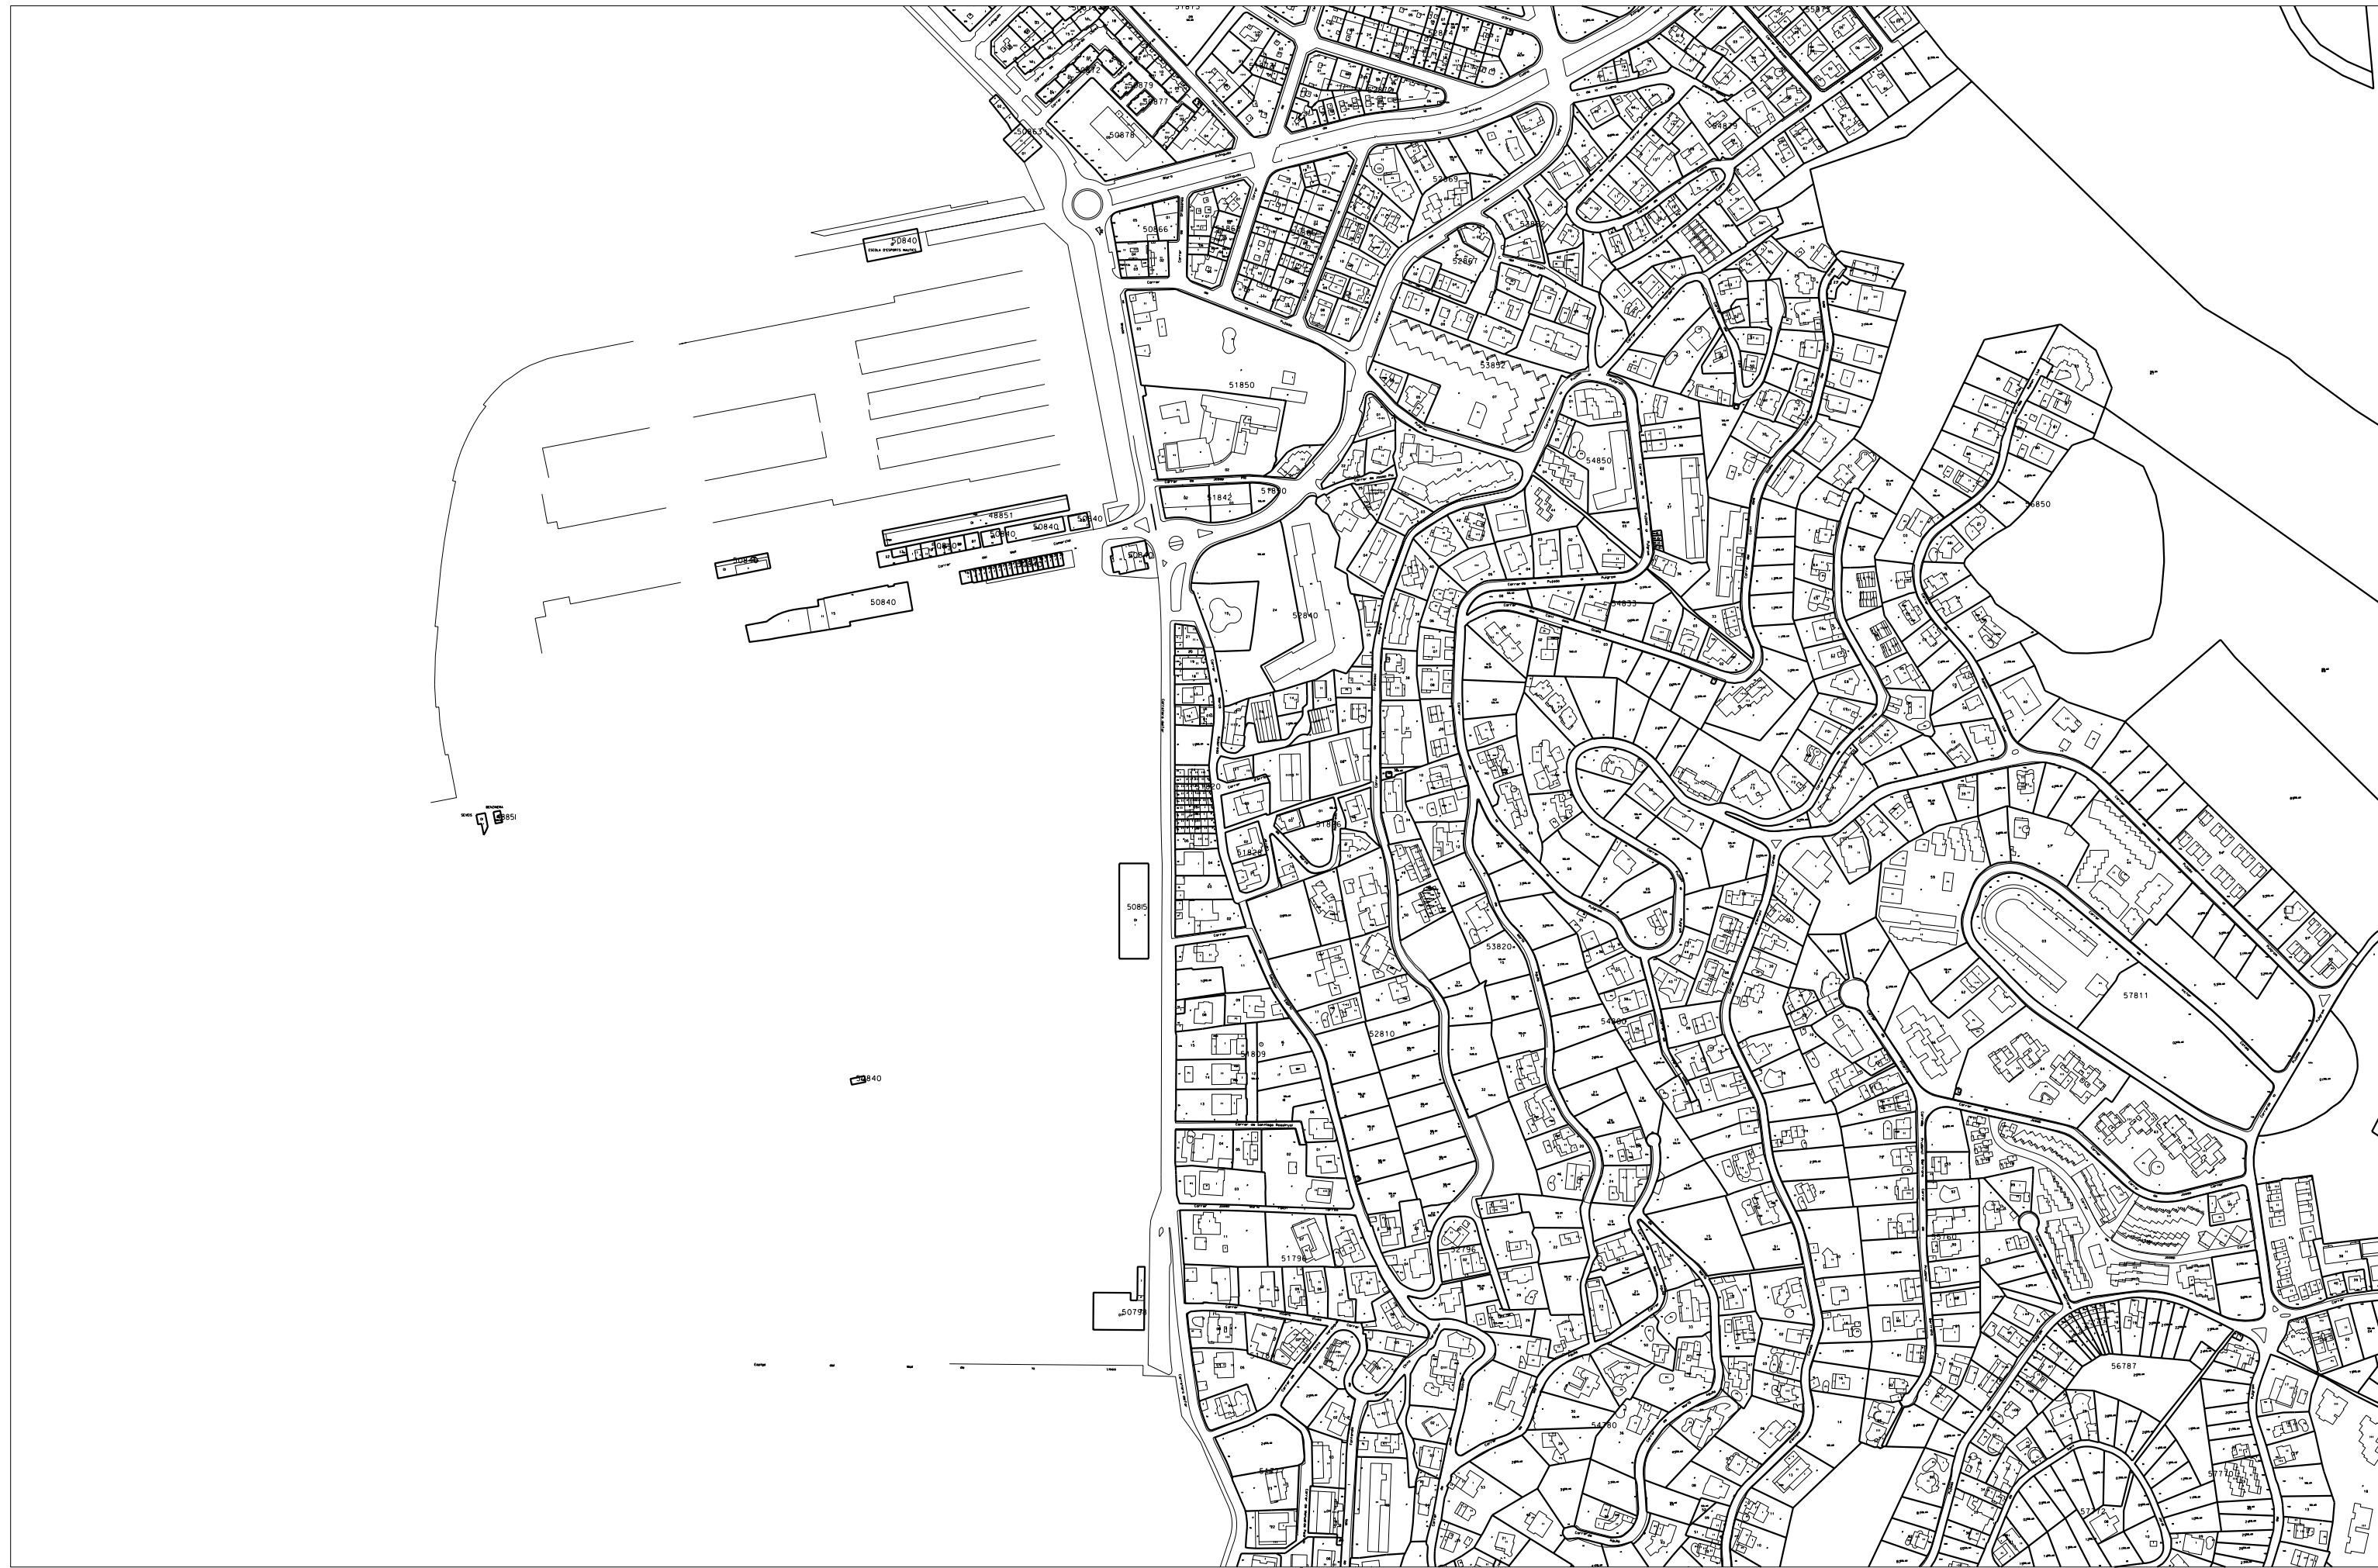


Pla d'Ordenació Urbanística Municipal  
AJUNTAMENT DE ROSES



TEXT REFÓS

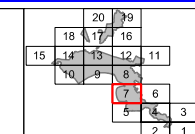

I.2.La propietat  
2. Estructura de la Propietat Urbana 7495 <sup>7</sup>

 


A1: 1/2,000 A3: 1/4,000

Impress març 2010









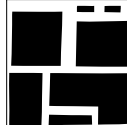

Pla d'Ordenació Urbanística Municipal  
AJUNTAMENT DE ROSES

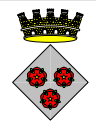





TEXT REFÓS


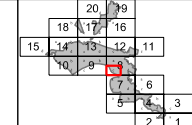






I.2. La propietat  
2. Estructura de la propietat urbana **7498** <sup>8c</sup>




0 10 20 30m A1: 1/1,000 A3: 1/2,000  
Impress març 2010




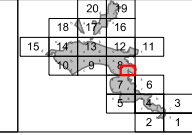


 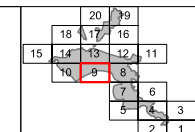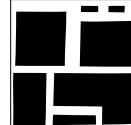



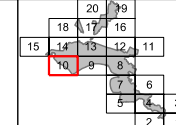
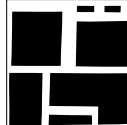


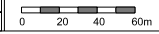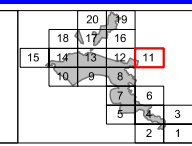
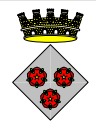
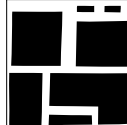



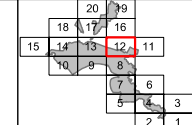
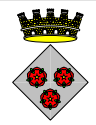
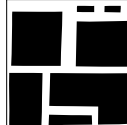



 
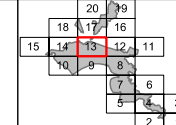
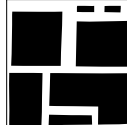
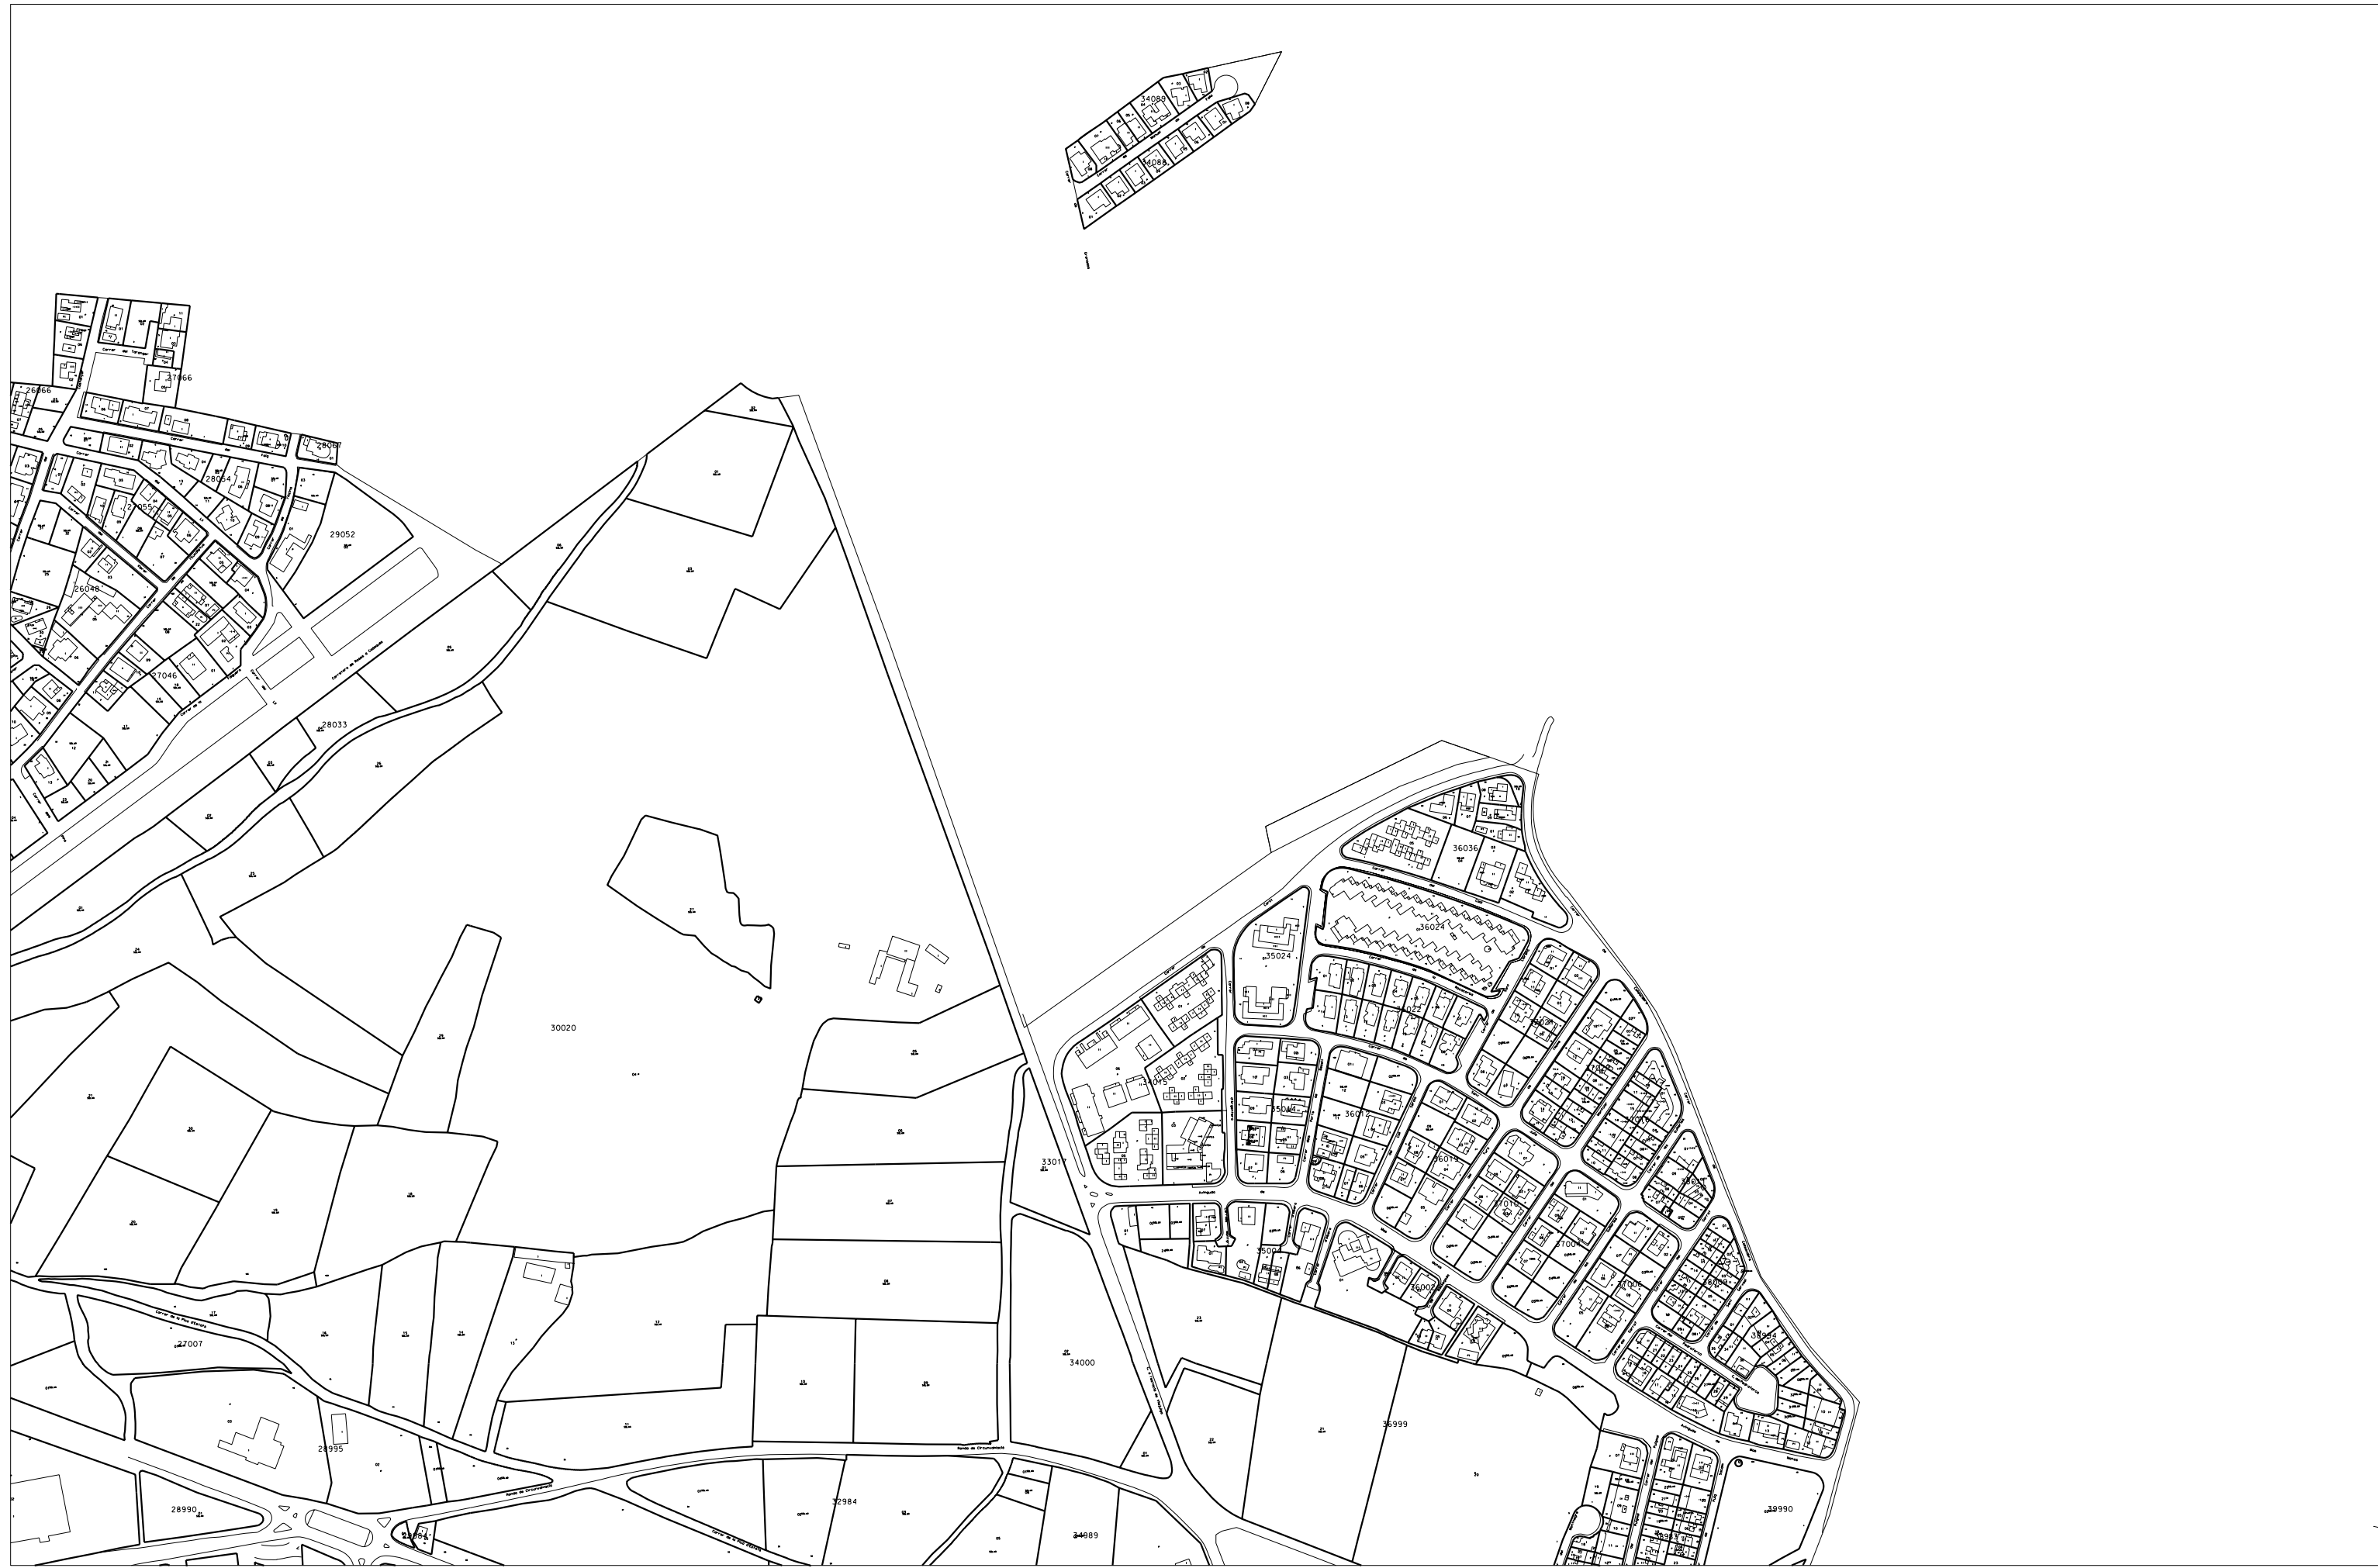







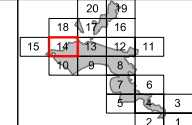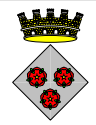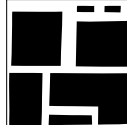
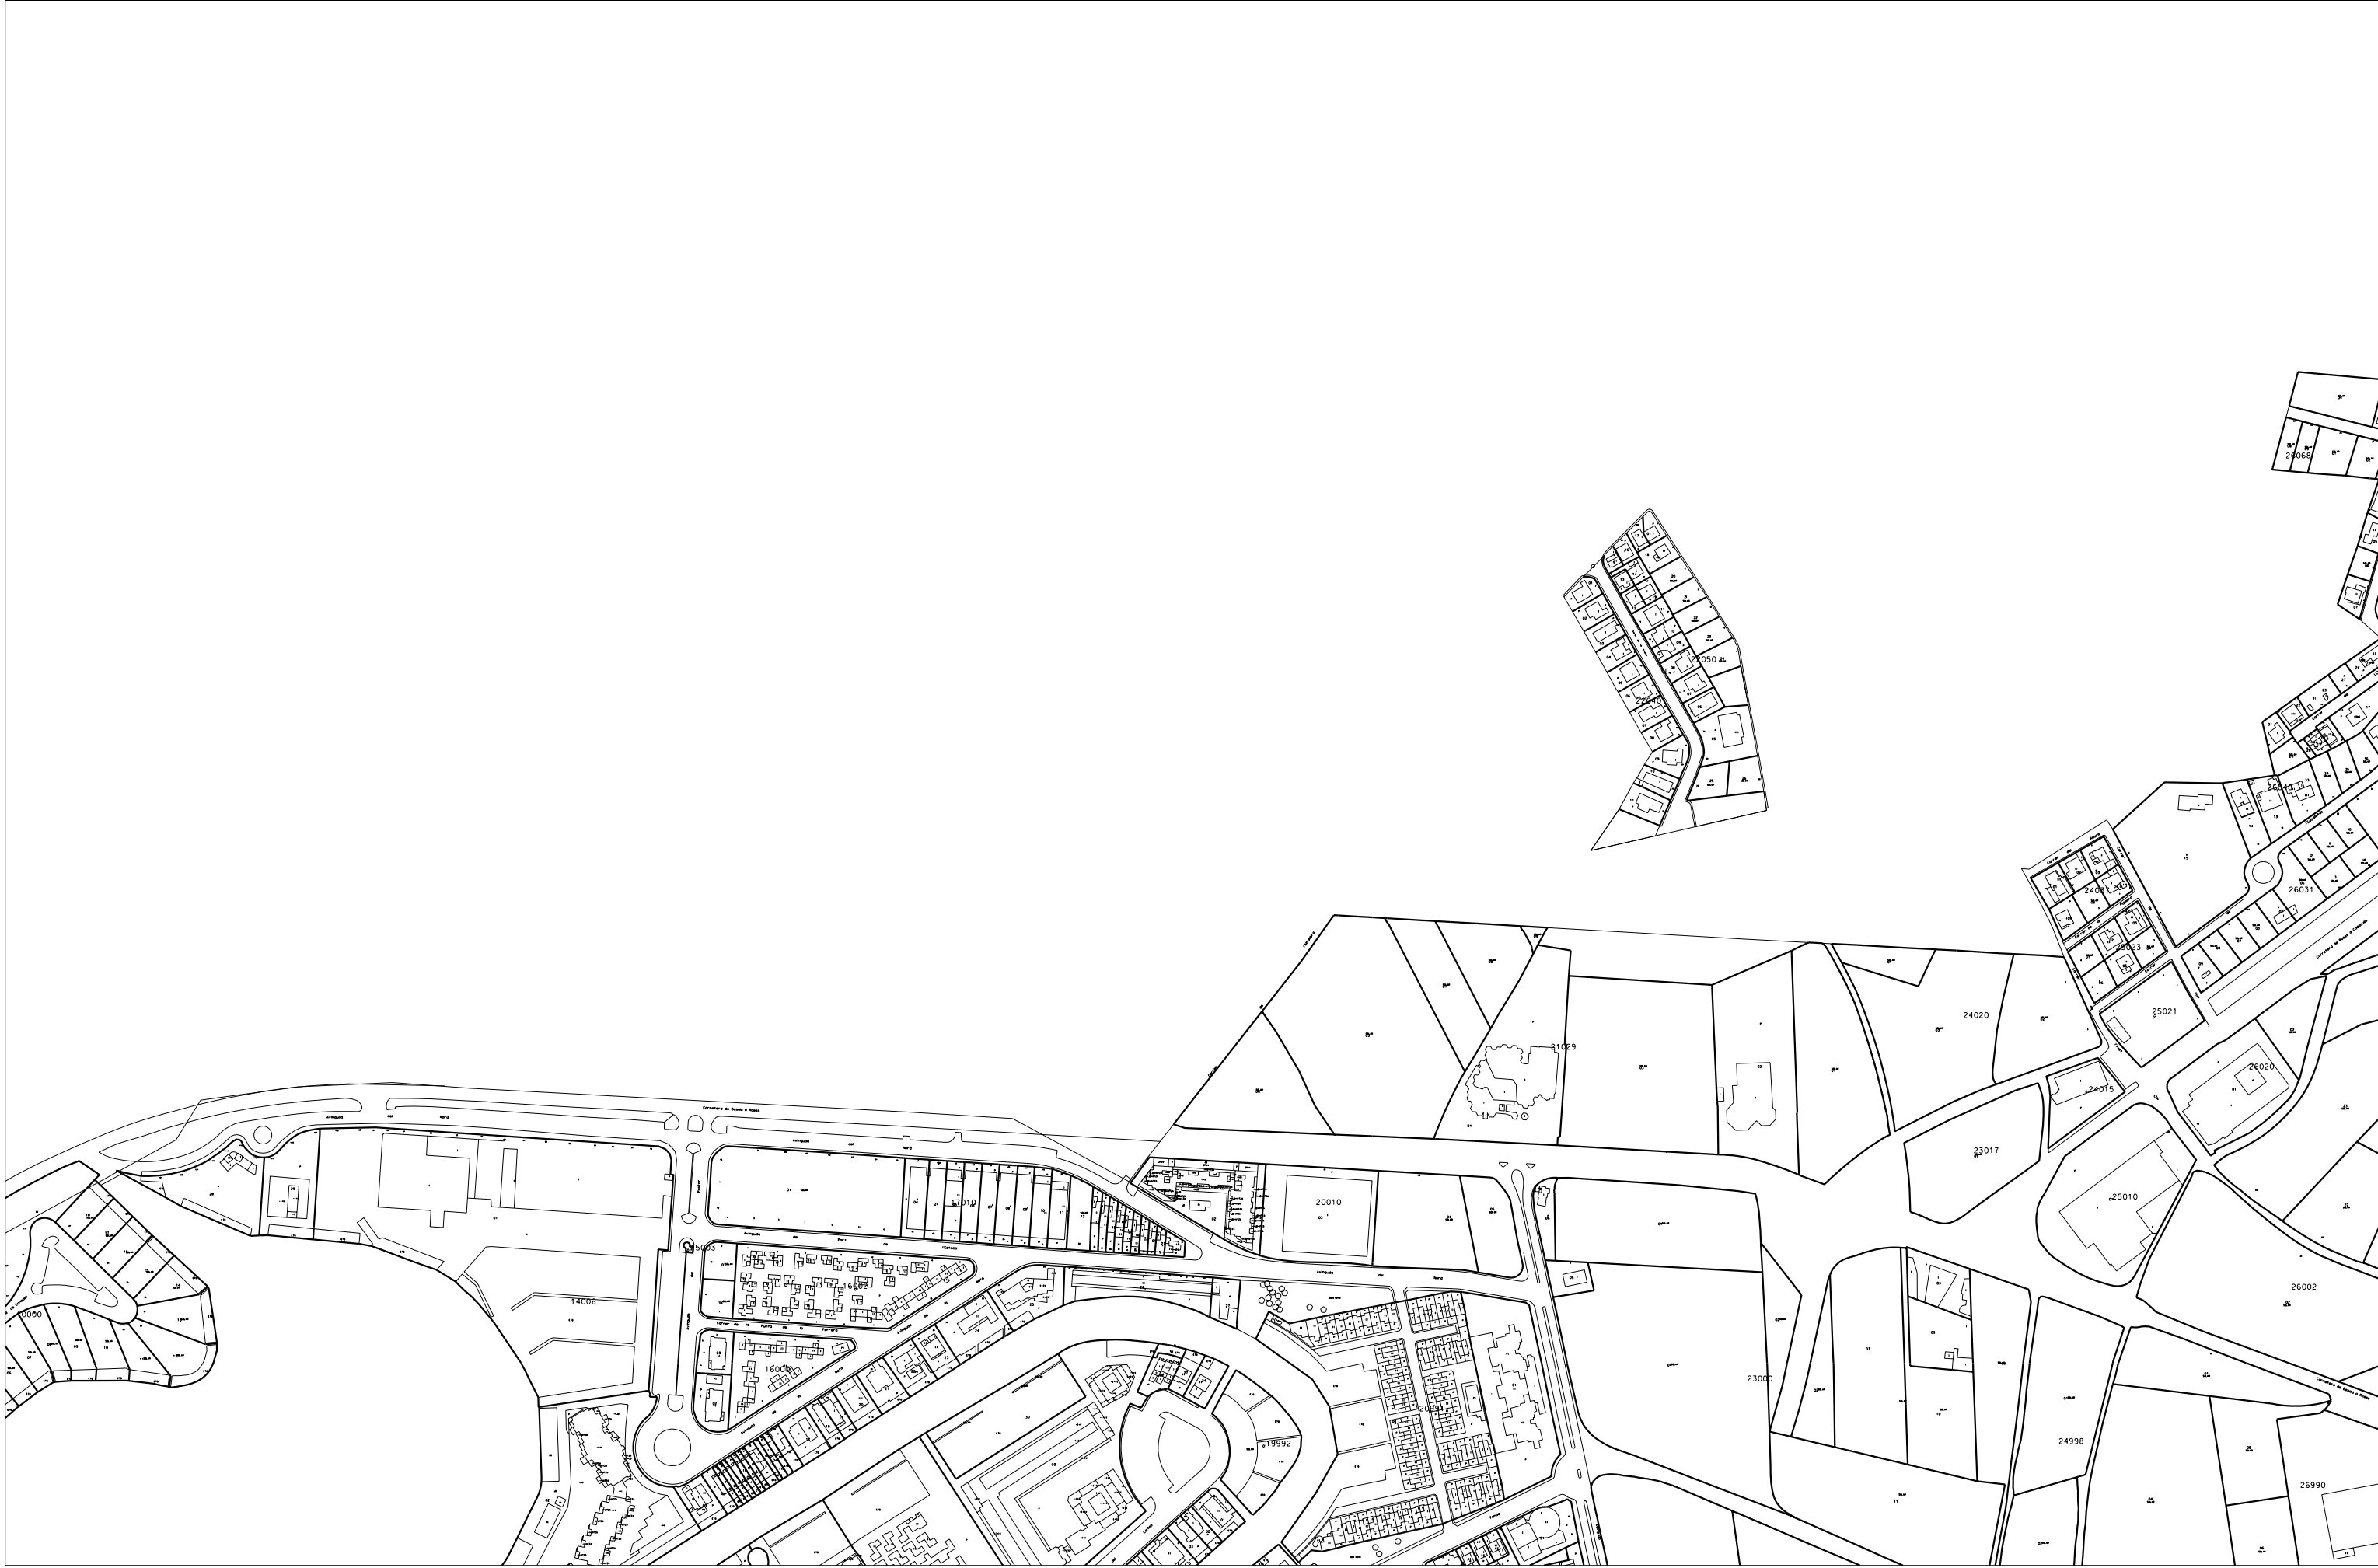


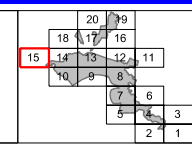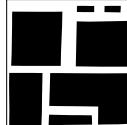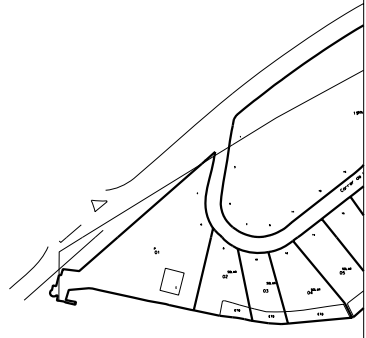

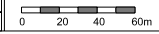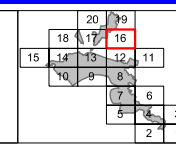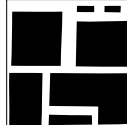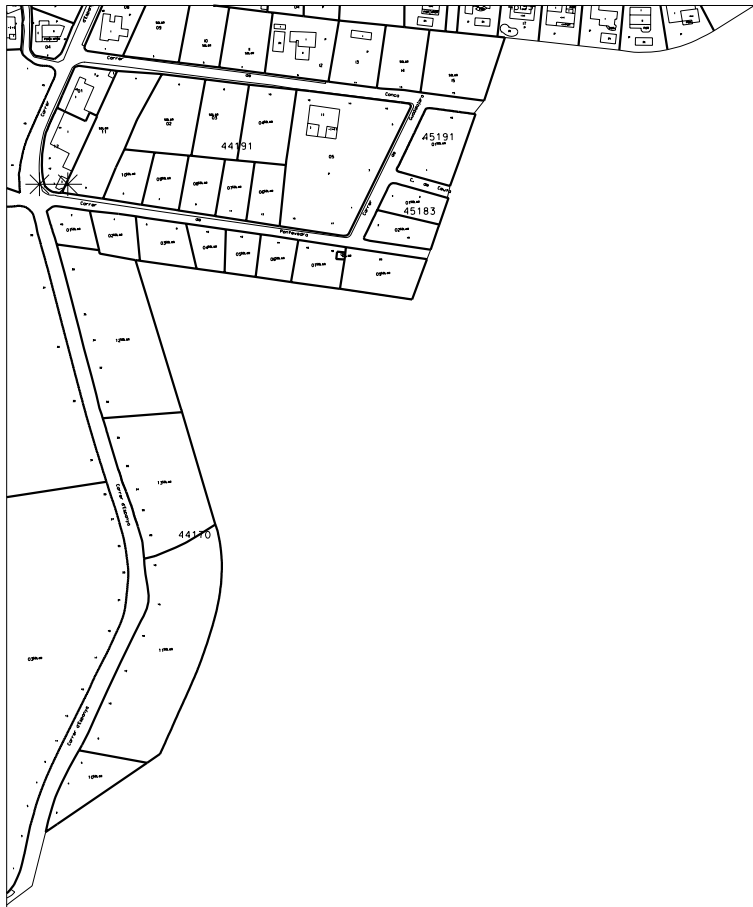

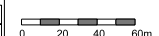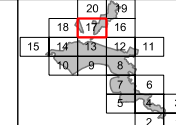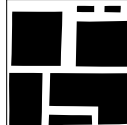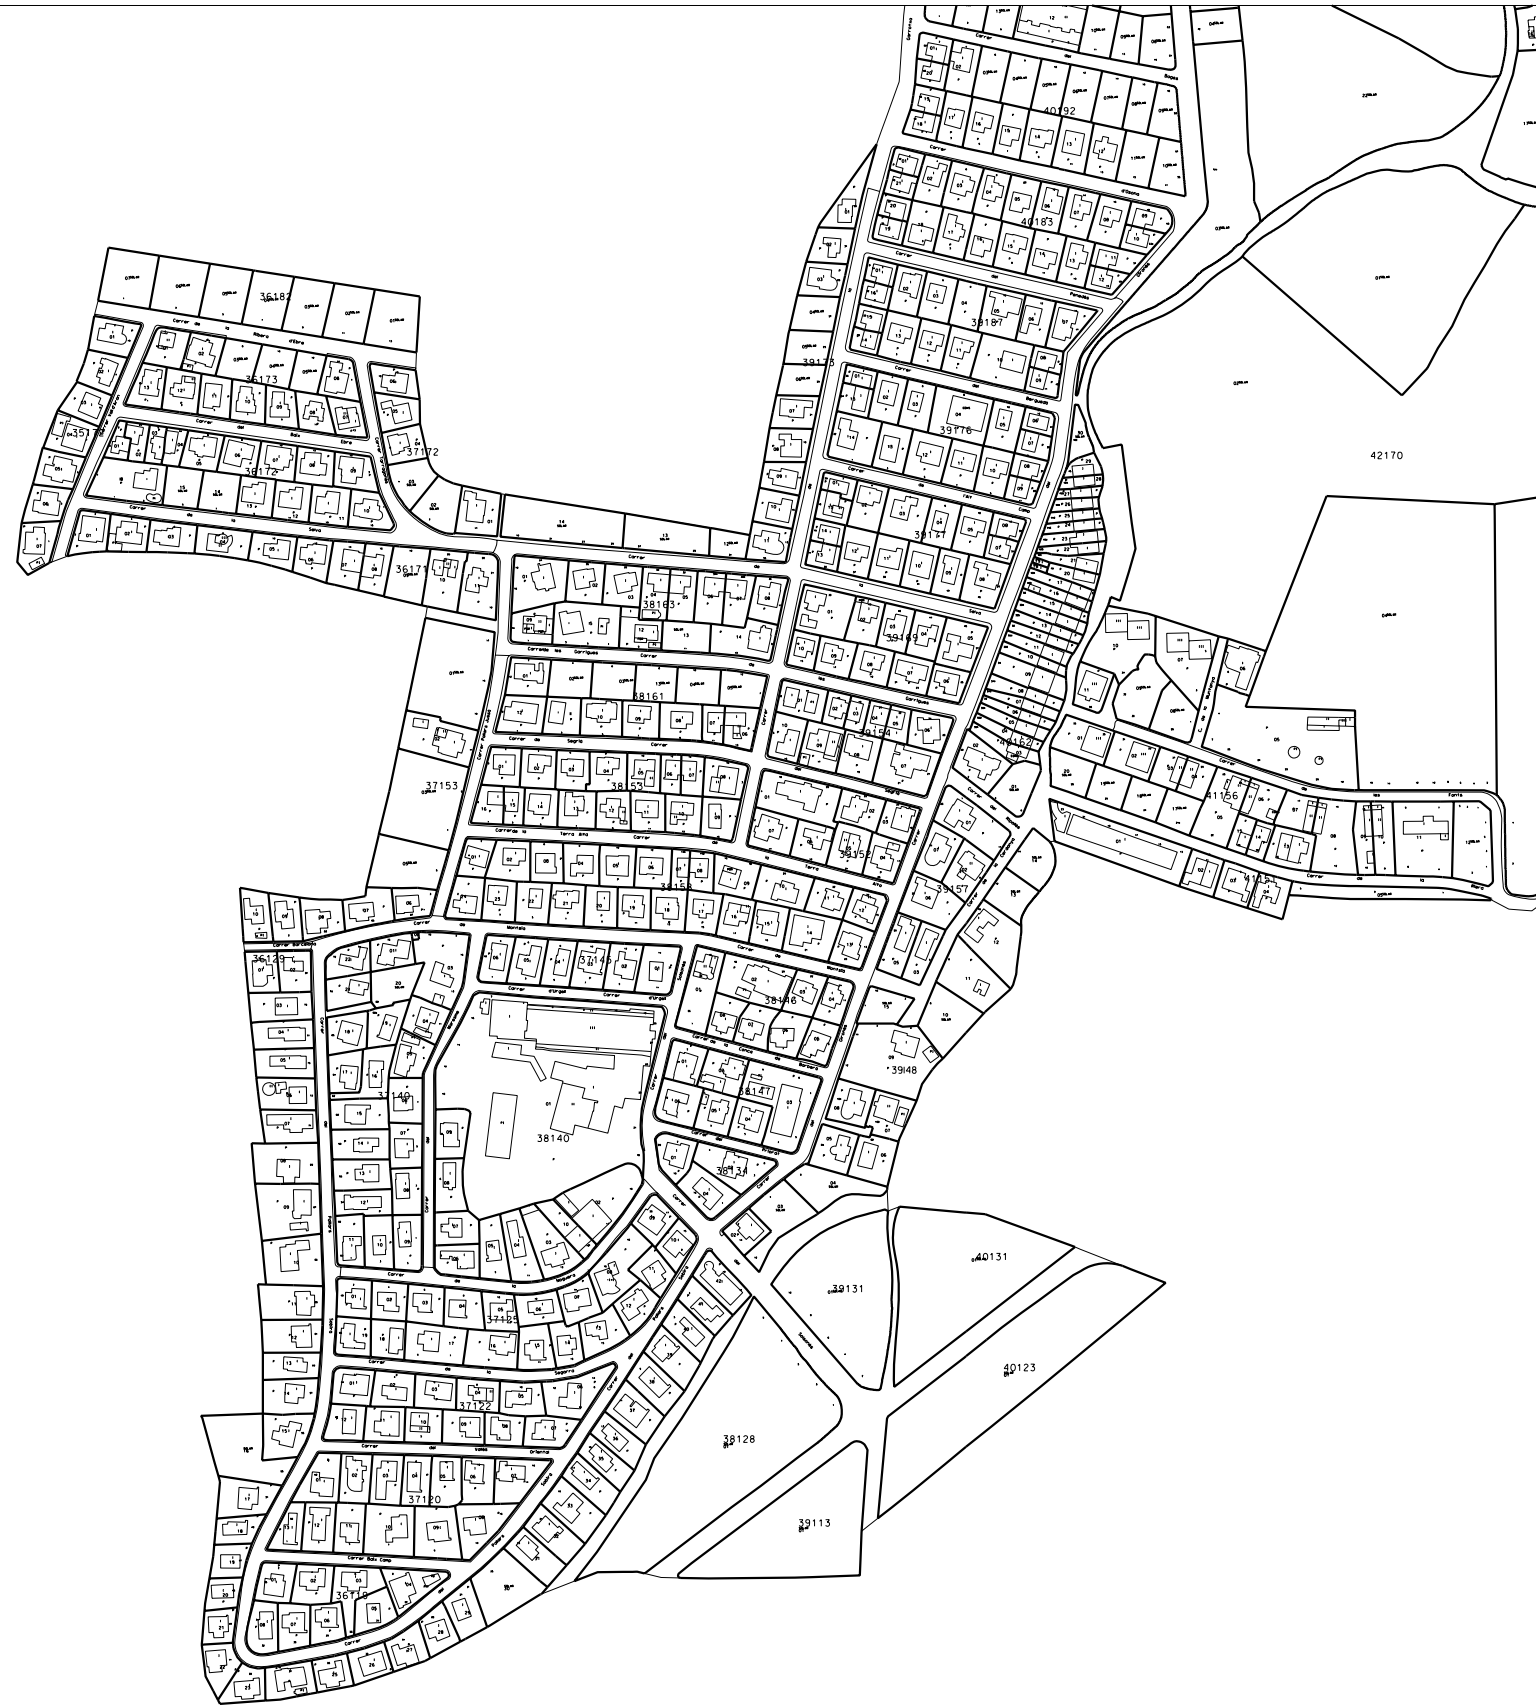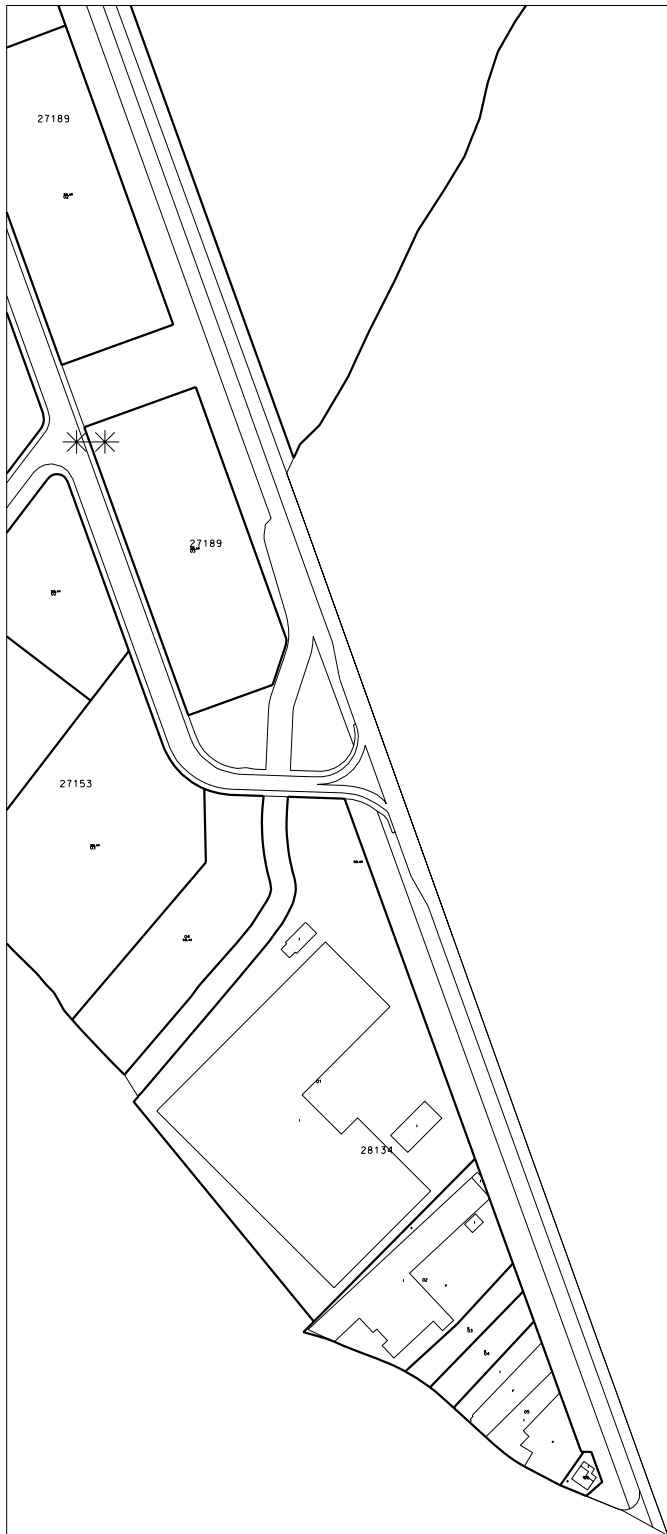

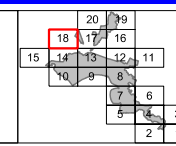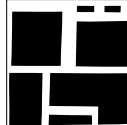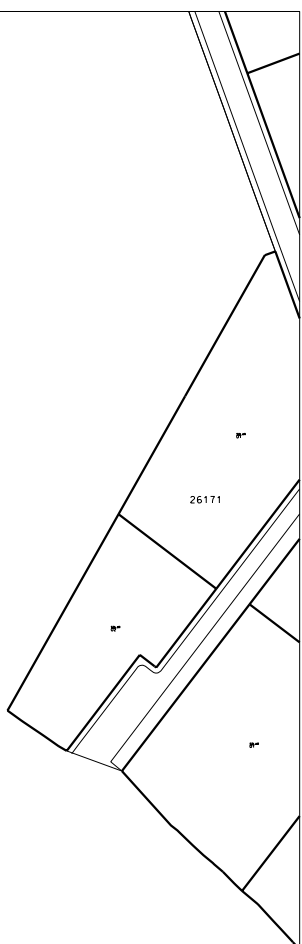


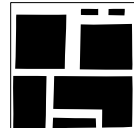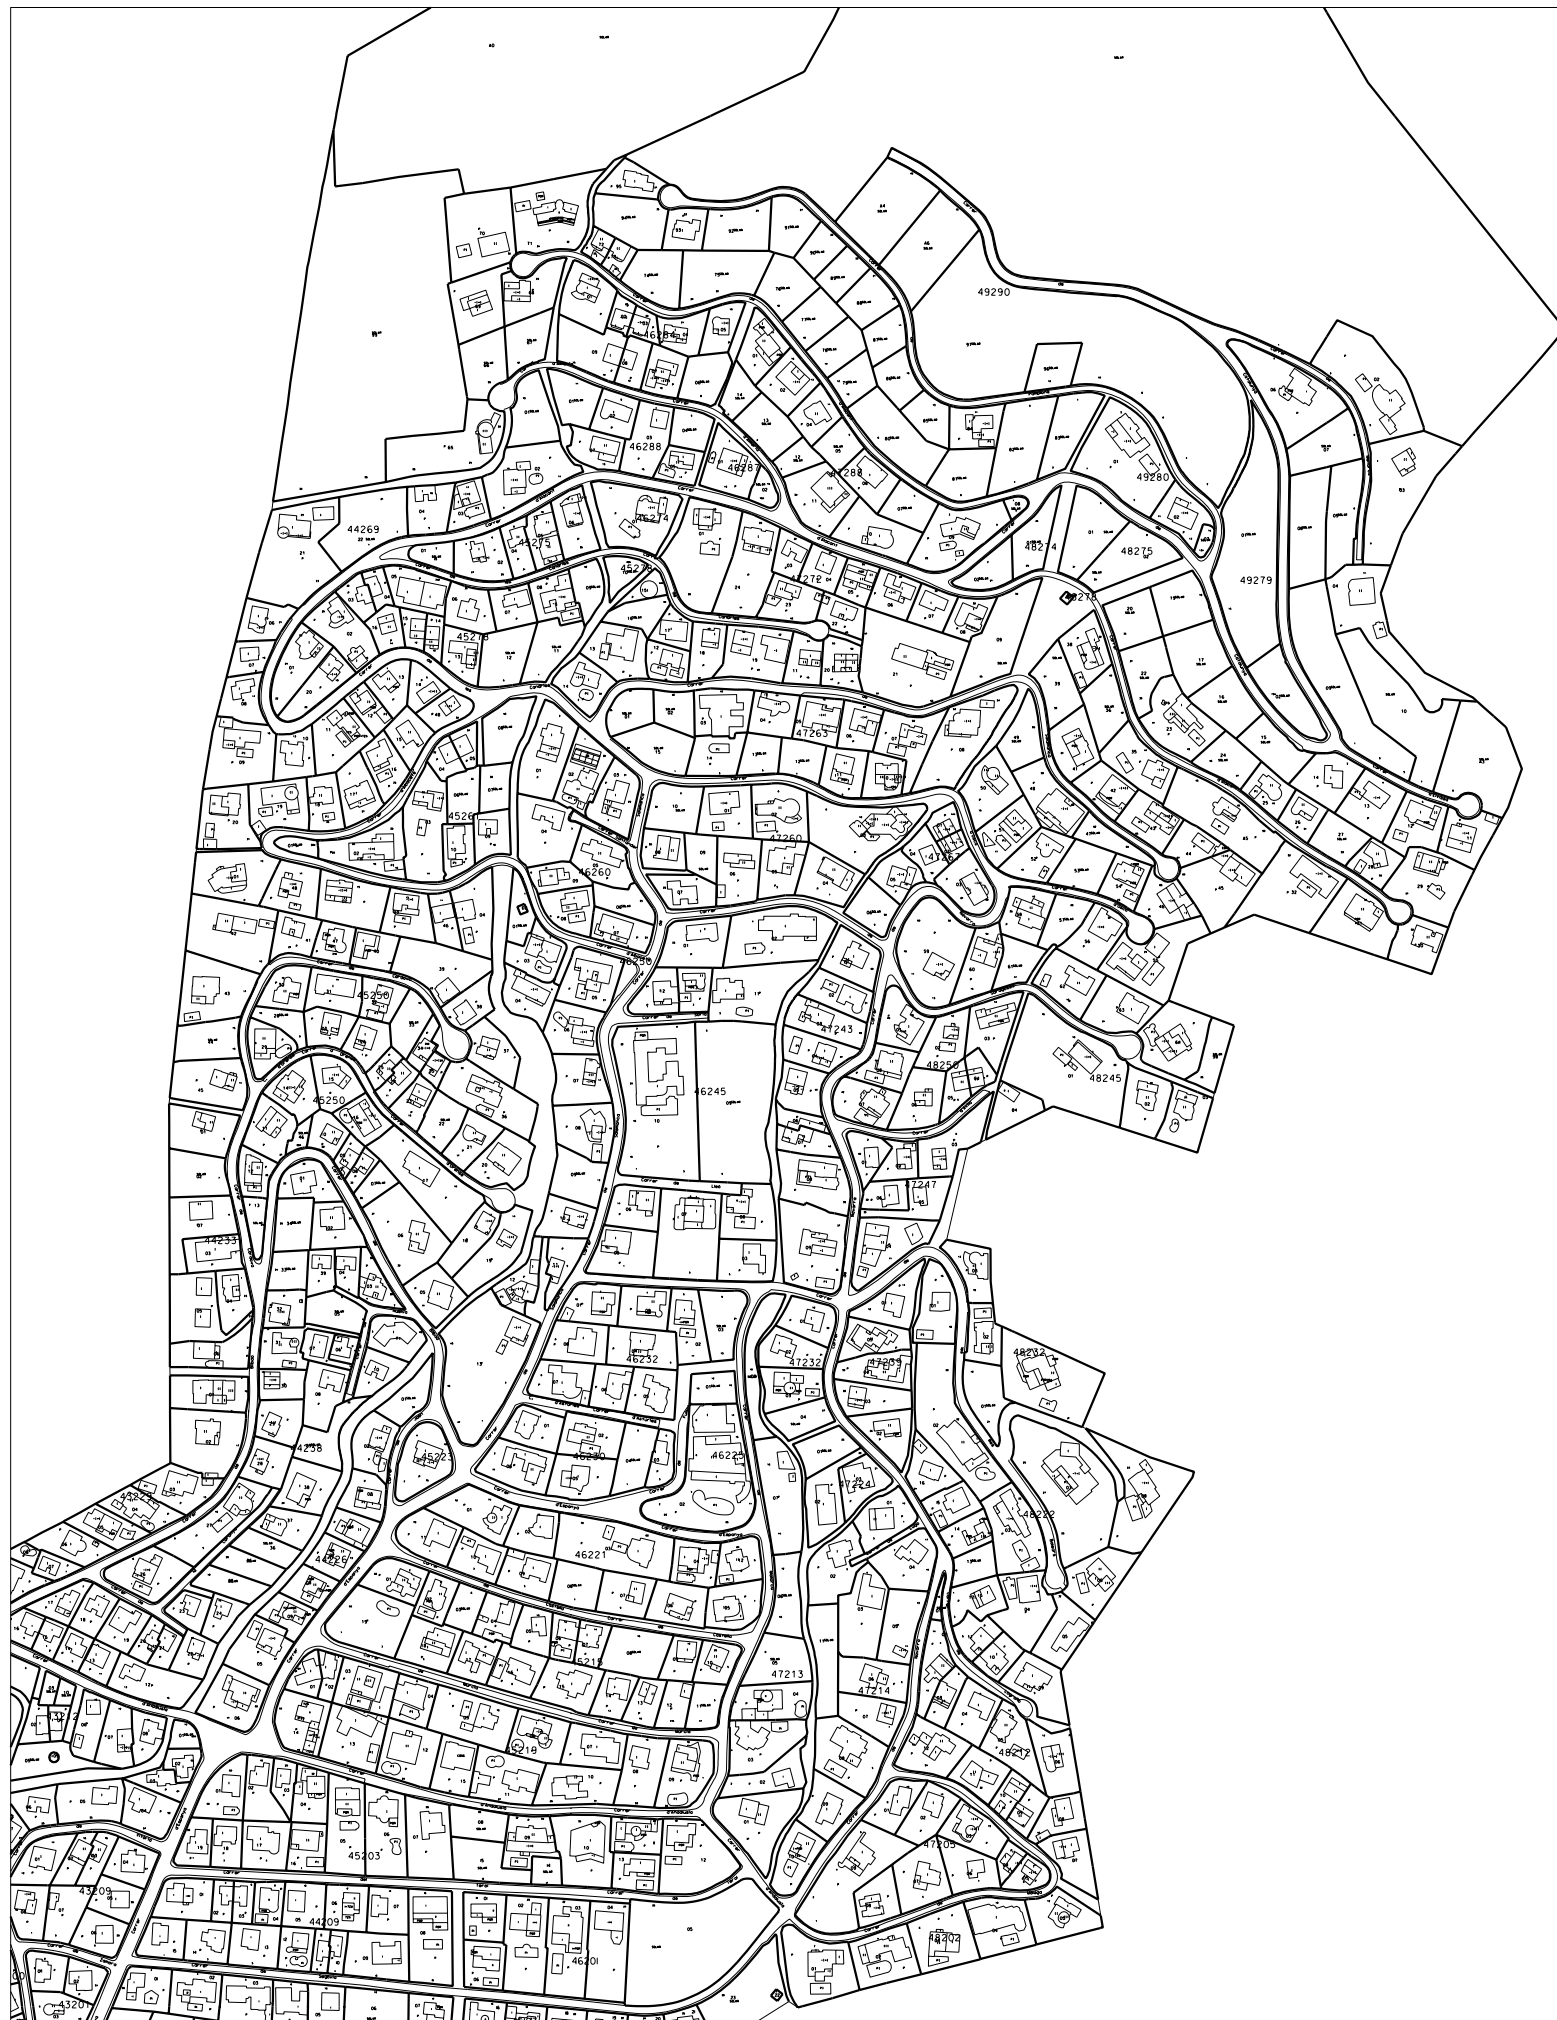


Pla d'Ordenació Urbanística Municipal  
AJUNTAMENT DE ROSES



TEXT REFÓS

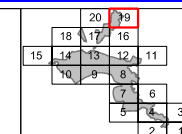

I.2.La propietat  
2. Estructura de la Propietat Urbana **7510** <sup>19</sup>

 

A1: 1:2,000 A3: 1:4,000

Impress març 2010

