

PROJECTE BÀSIC


Restauració dels sistemes naturals i la funcionalitat ecològica del riera de Queralbs

Juliol de 2019

PLÀNOL 1

ÀMBIT DE LA MP DEL PGOU DE ROSES

E. 1:1.100

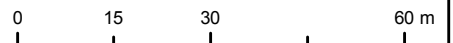

Llegenda




Àmbit del Pla Parcial Urbanístic

Elaborat:



Albert Albertí
Quercus Sapiens | www.quercusapiens.com

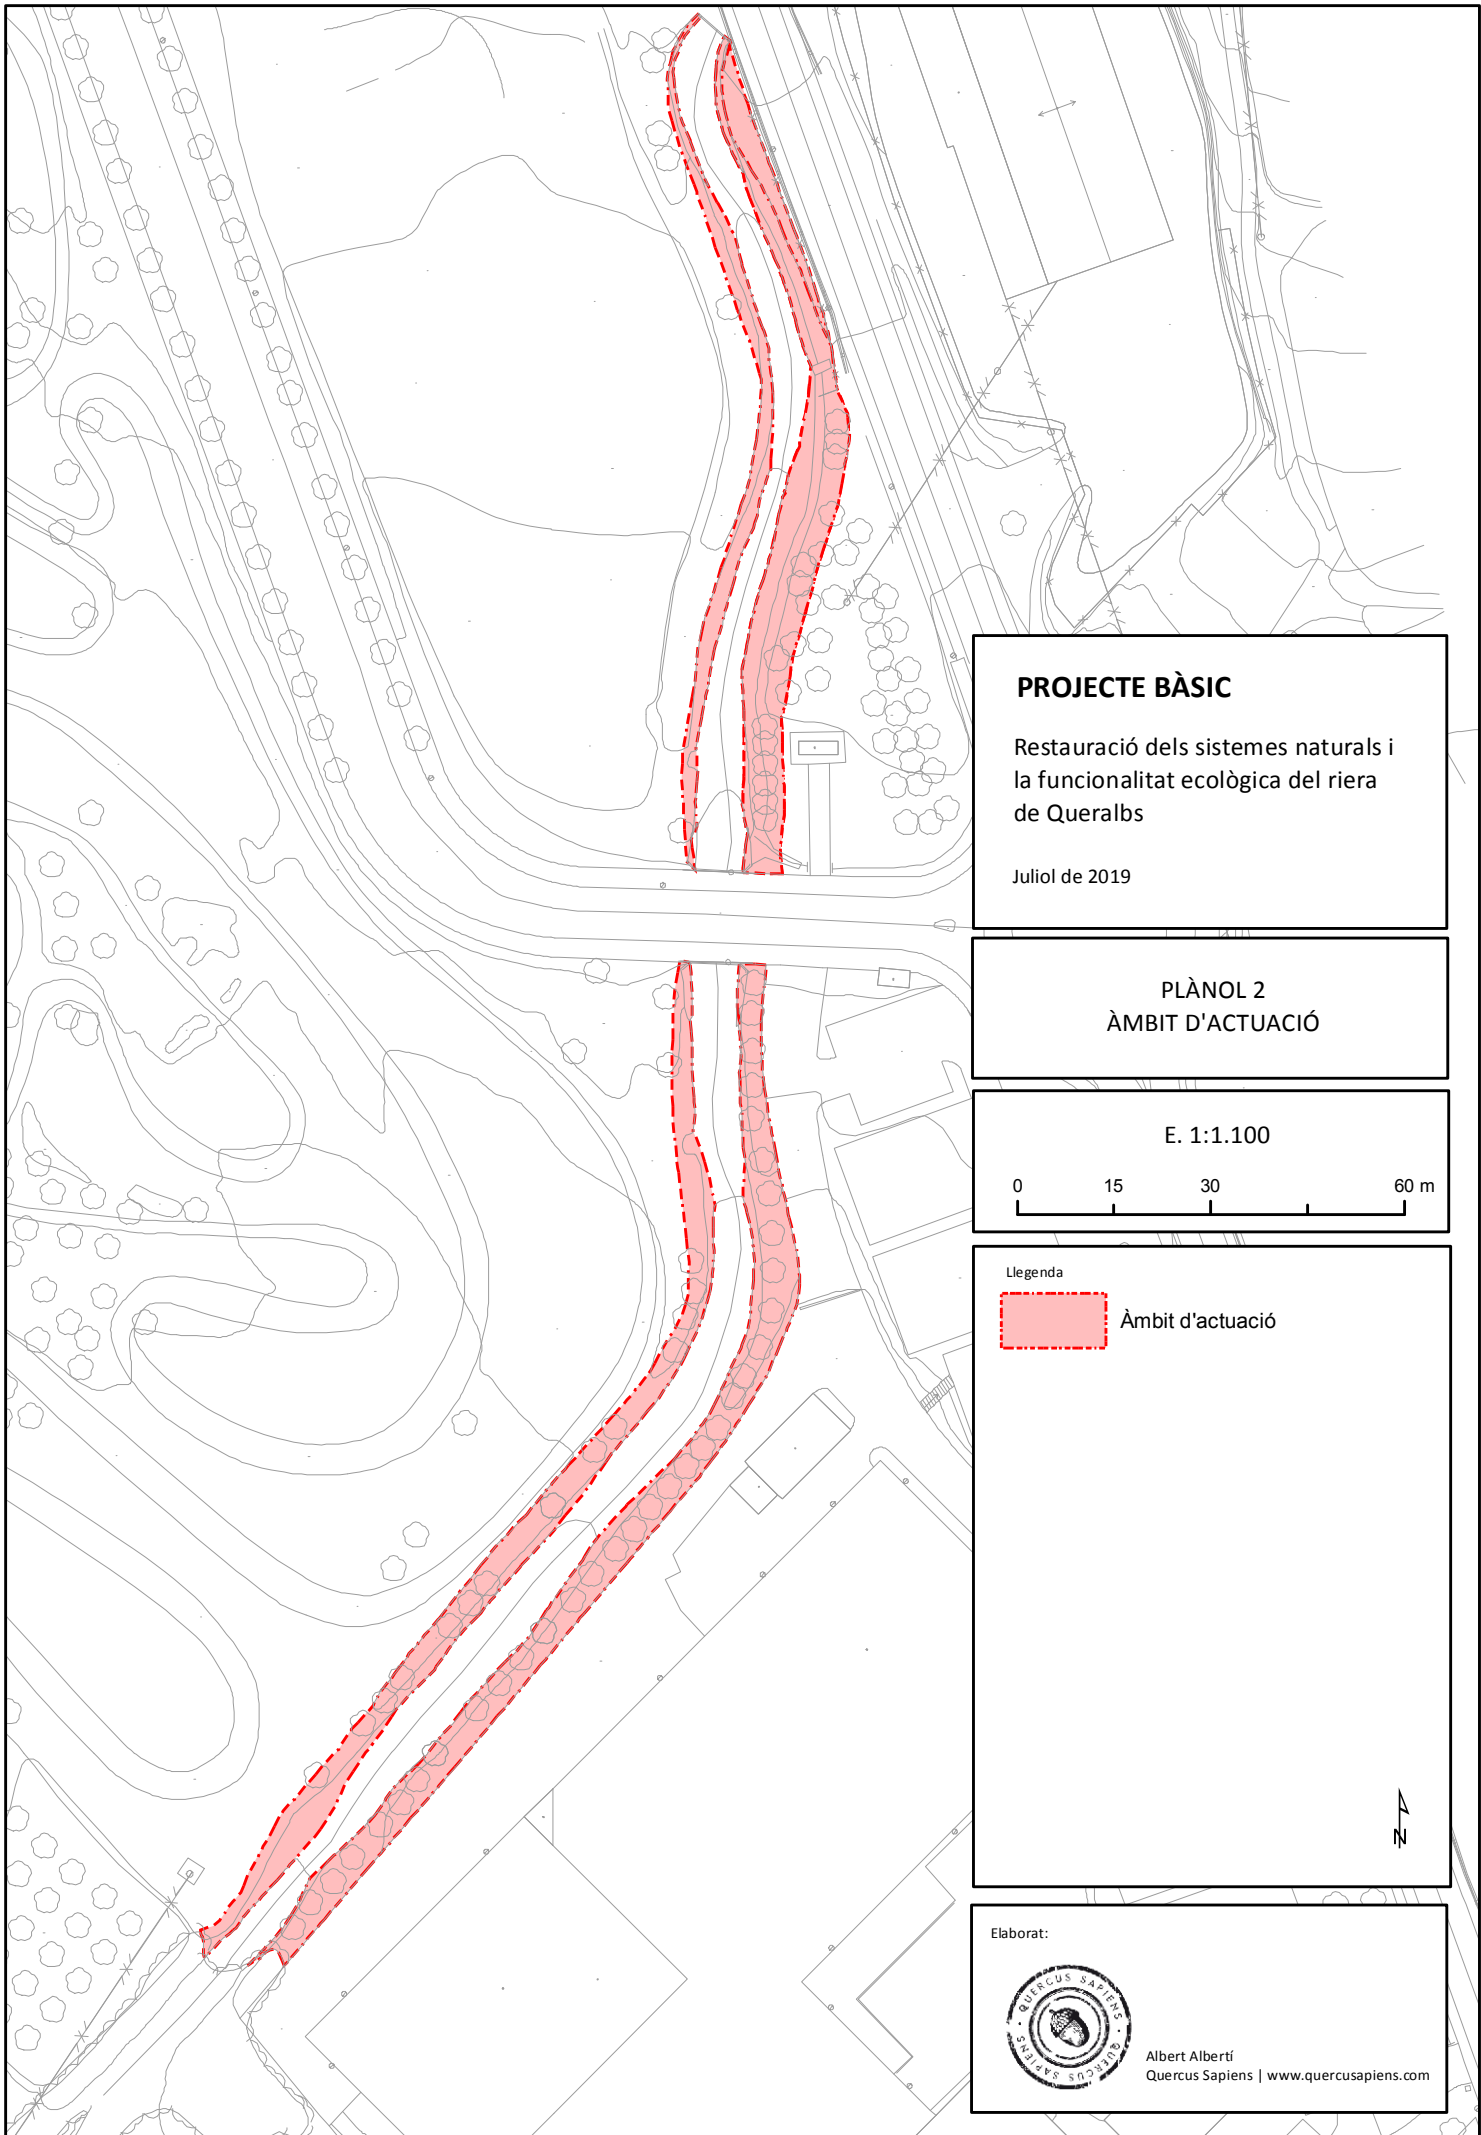


PROJECTE BÀSIC

Restauració dels sistemes naturals i la funcionalitat ecològica del riera de Queralbs

Juliol de 2019

PLÀNOL 2 ÀMBIT D'ACTUACIÓ

E. 1:1.100

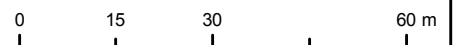

Llegenda


 Àmbit d'actuació

N

Elaborat:



Albert Albertí
Quercus Sapiens | www.quercusapiens.com

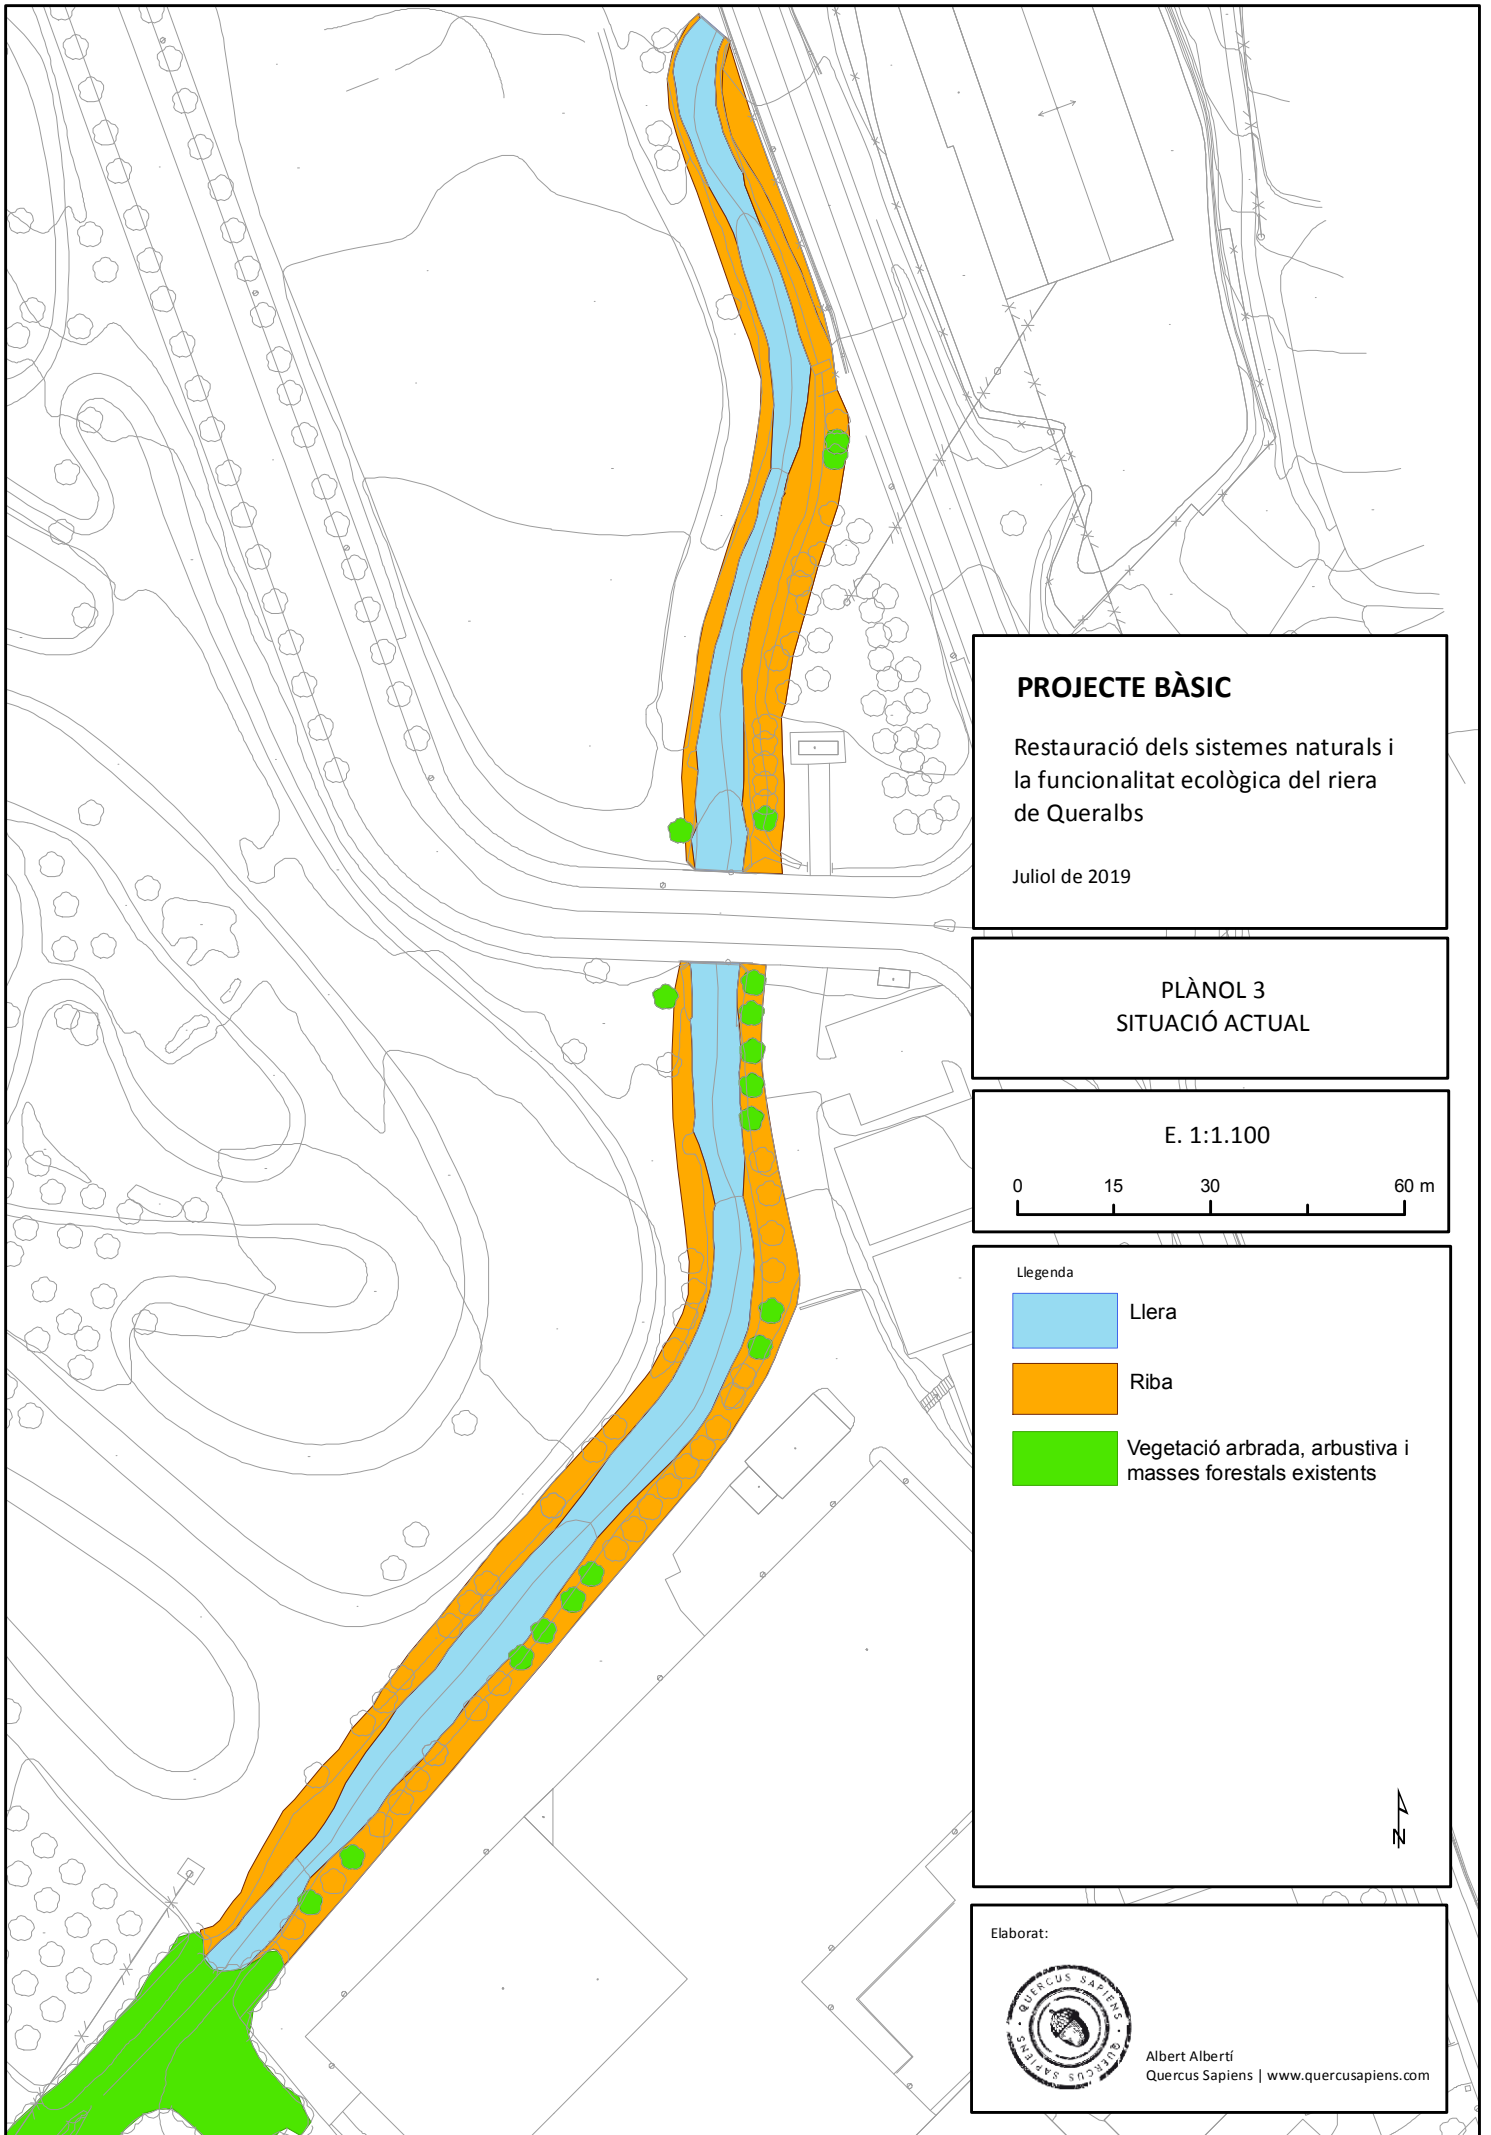


PROJECTE BÀSIC

Restauració dels sistemes naturals i la funcionalitat ecològica del riera de Queralbs

Juliol de 2019

PLÀNOL 3 SITUACIÓ ACTUAL


E. 1:1.100

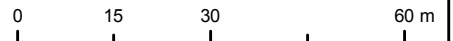

Legenda

 Llera

 Riba


 Vegetació arbrada, arbustiva i masses forestals existents



Elaborat:



Albert Albertí
Quercus Sapiens | www.quercusapiens.com

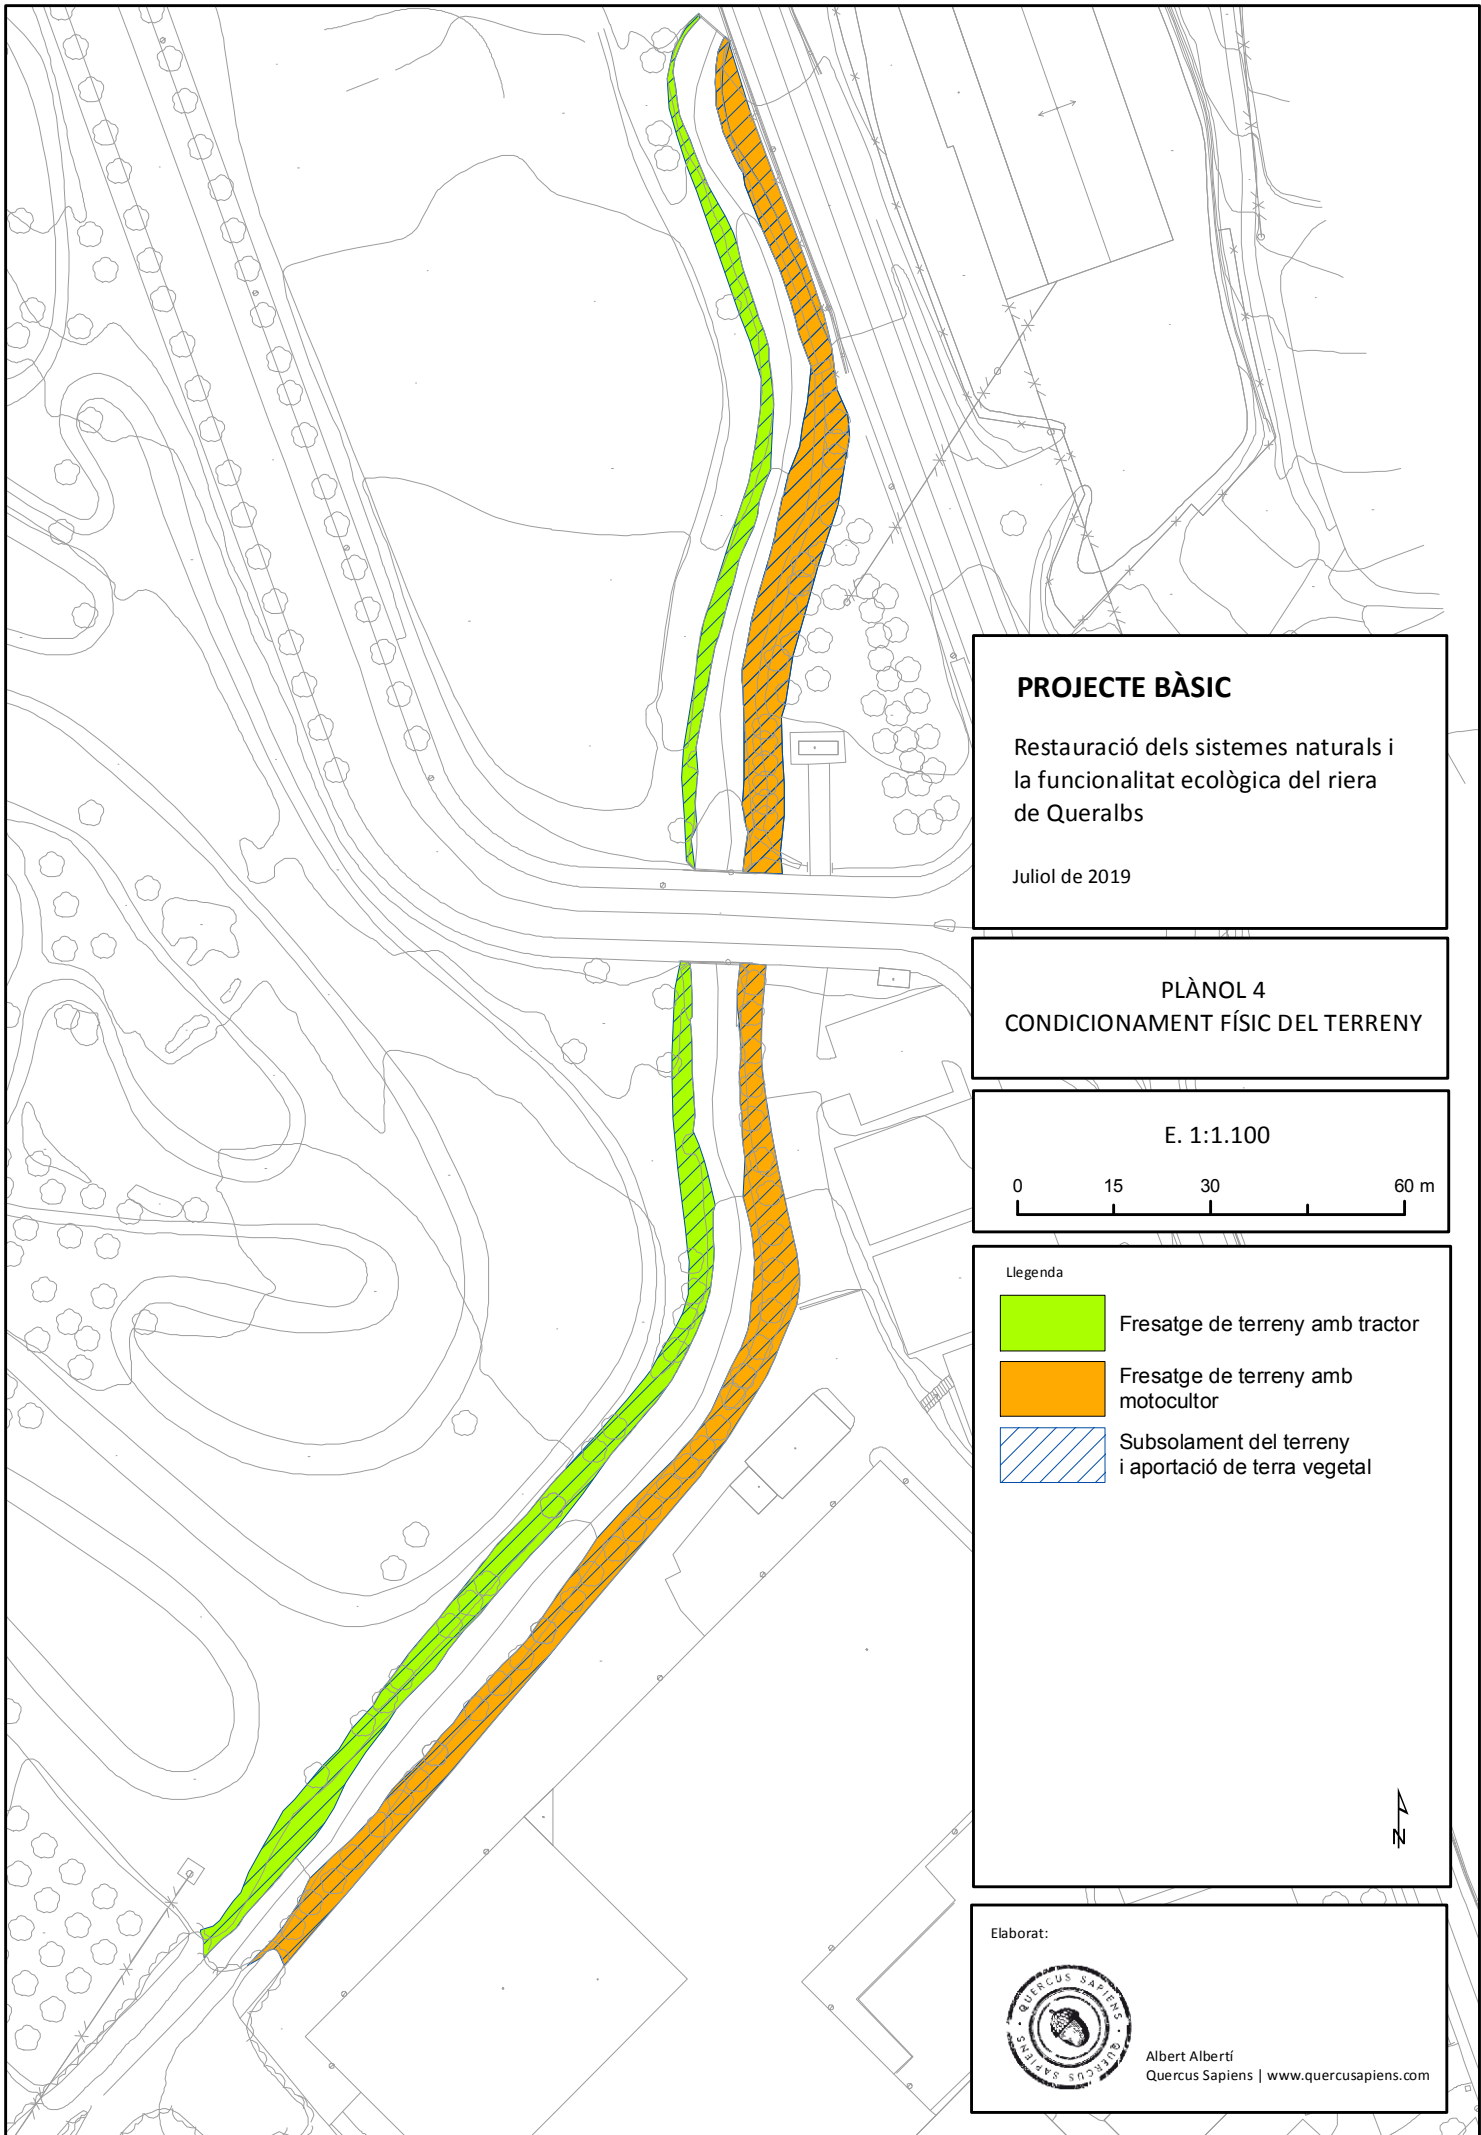


PROJECTE BÀSIC

Restauració dels sistemes naturals i la funcionalitat ecològica del riera de Queralbs




Juliol de 2019

PLÀNOL 4 CONDICIONAMENT FÍSIC DEL TERRENY

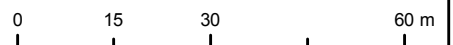E. 1:1.100



Llegenda


-  Fresatge de terreny amb tractor
-  Fresatge de terreny amb motocultor
-  Subsolament del terreny i aportació de terra vegetal



Elaborat:



Albert Albertí
Quercus Sapiens | www.quercusapiens.com

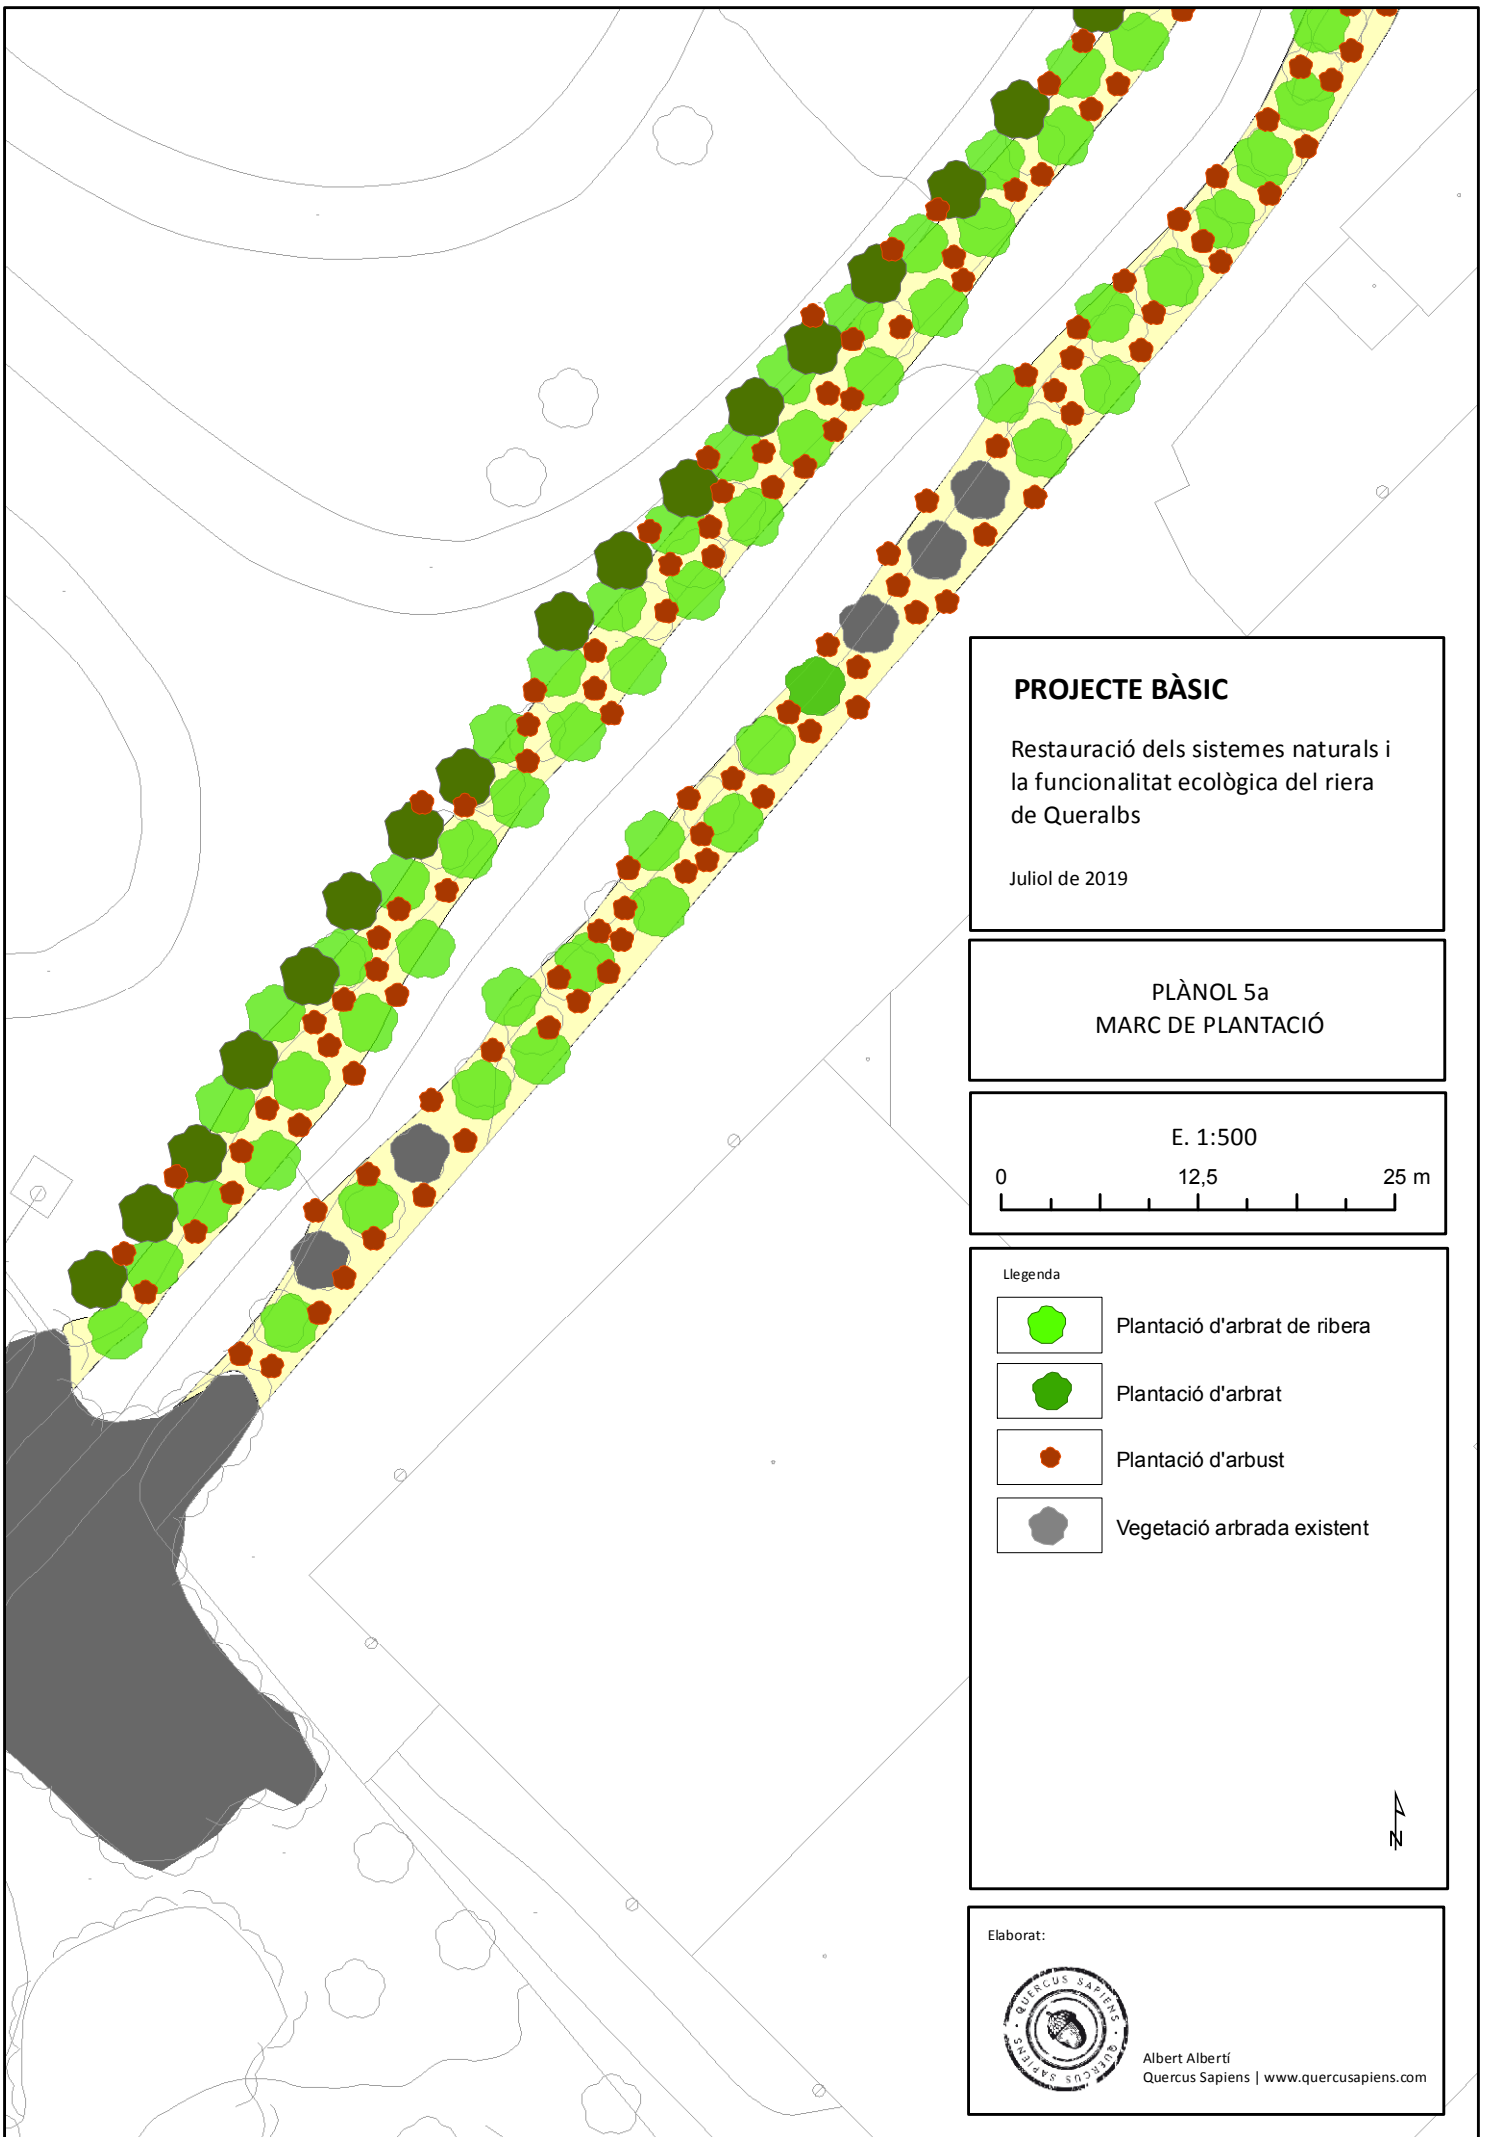


PROJECTE BÀSIC

Restauració dels sistemes naturals i la funcionalitat ecològica del riera de Queralbs





Juliol de 2019

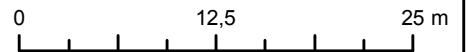PLÀNOL 5a MARC DE PLANTACIÓ

E. 1:500



Llegenda


-  Plantació d'arbrat de ribera
-  Plantació d'arbrat
-  Plantació d'arbrust
-  Vegetació arbrada existent



Elaborat:



Albert Albertí
Quercus Sapiens | www.quercusapiens.com

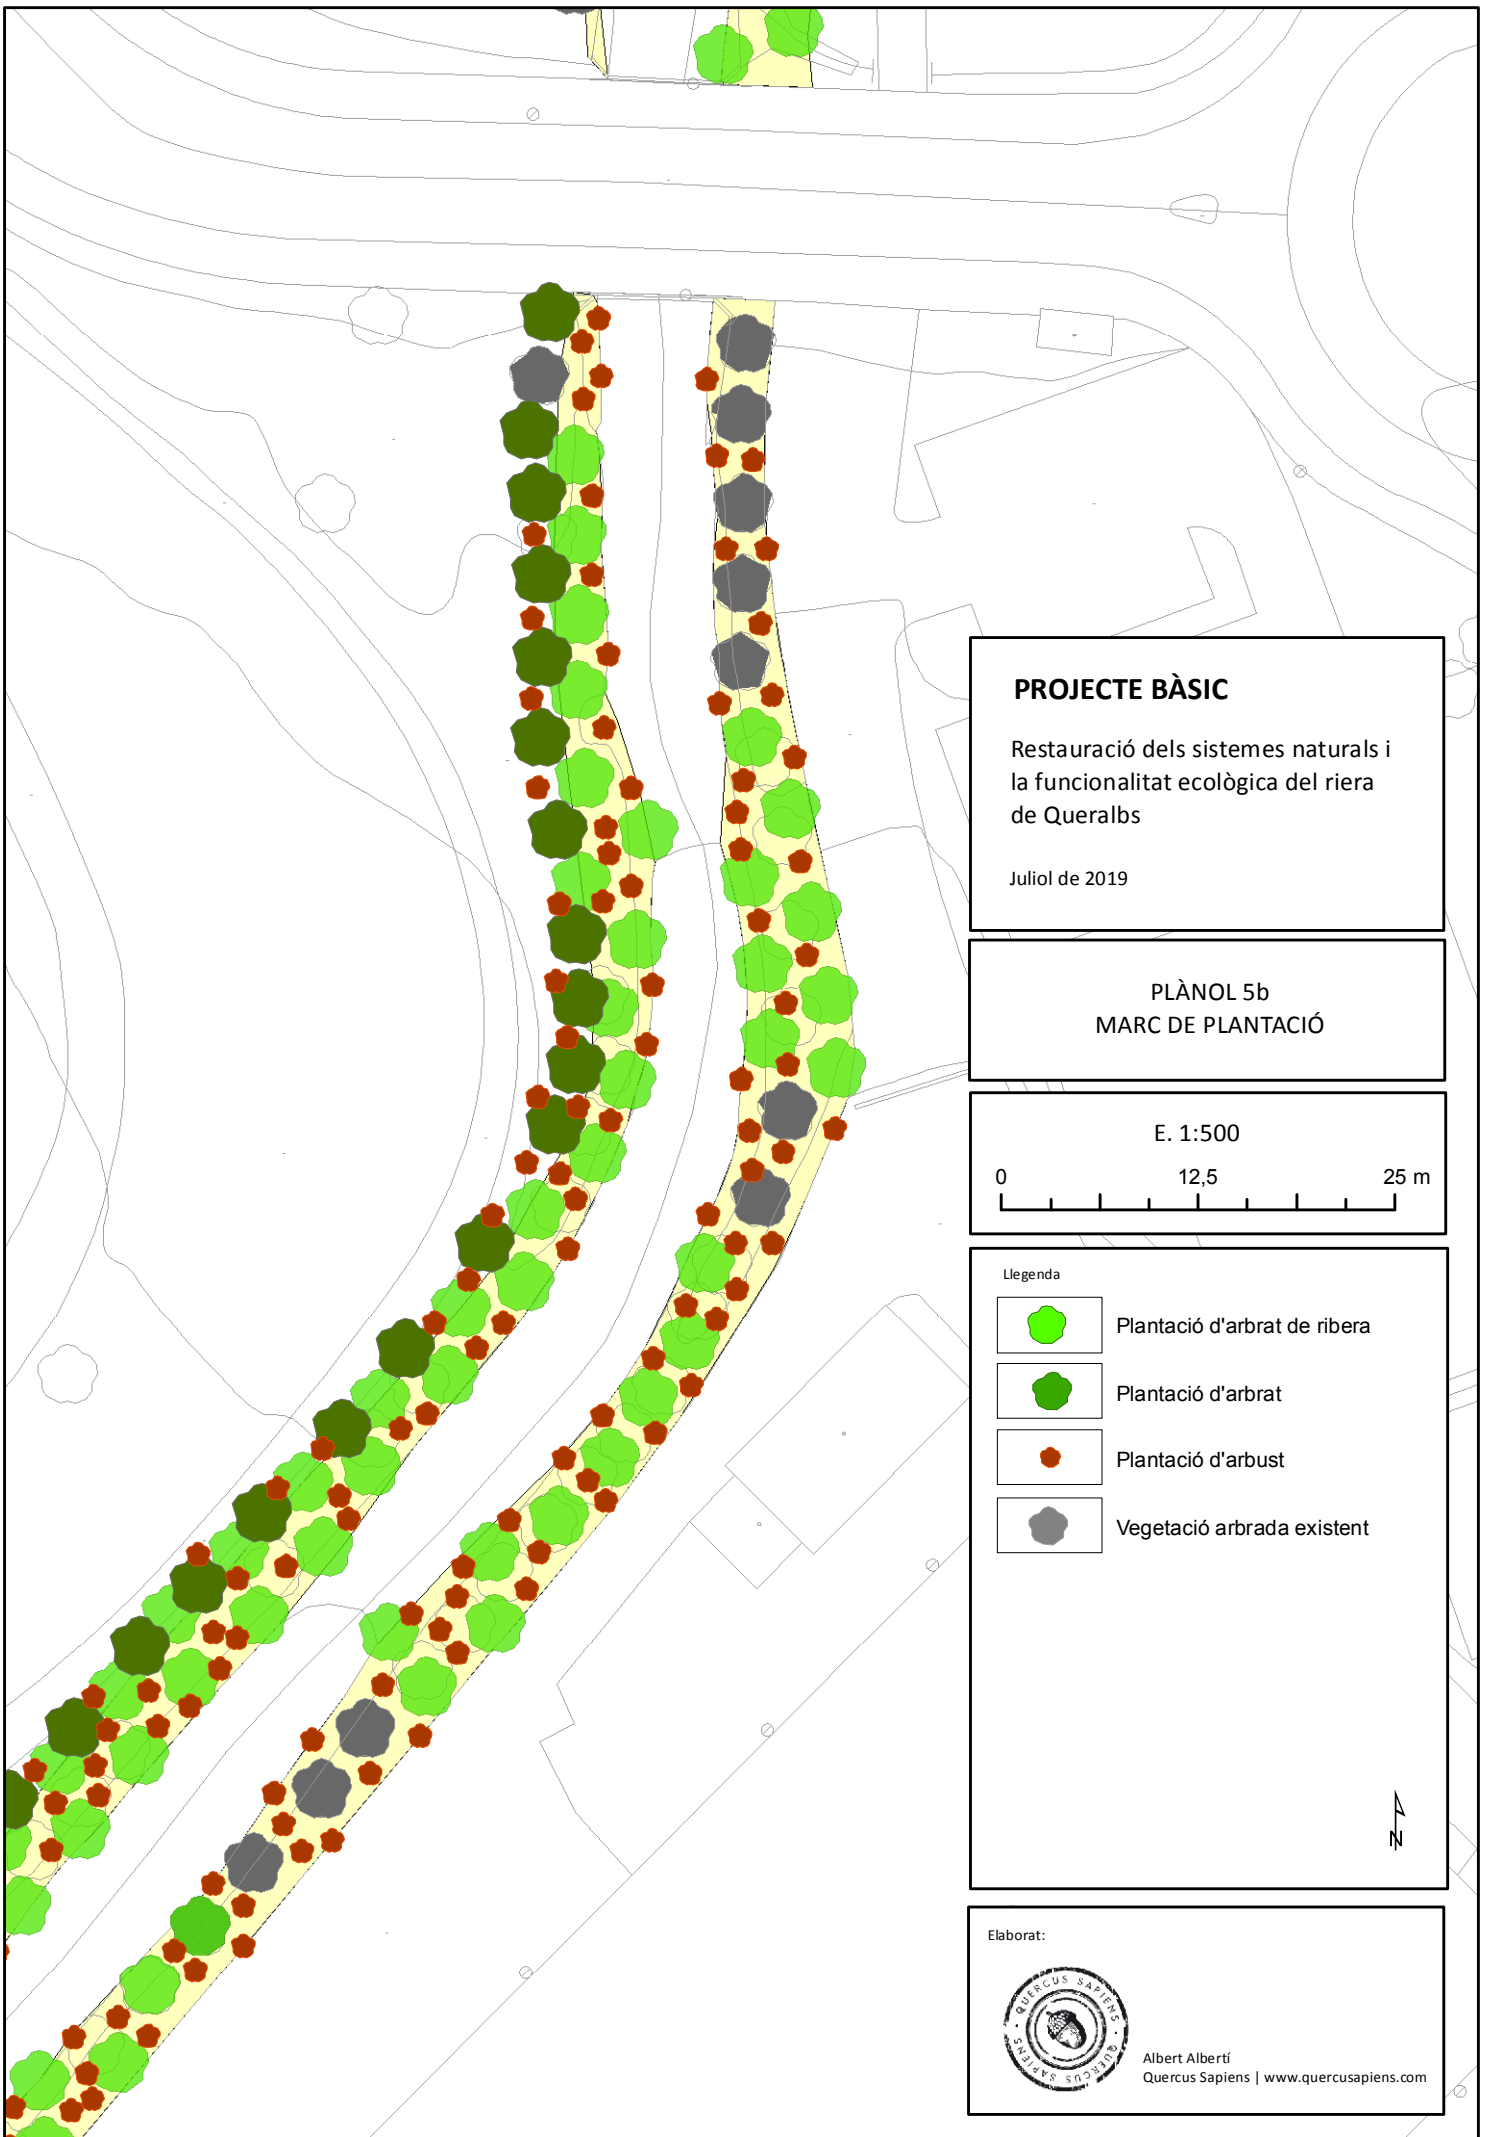


PROJECTE BÀSIC

Restauració dels sistemes naturals i la funcionalitat ecològica del riera de Queralbs





Juliol de 2019

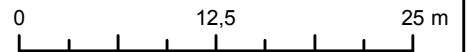PLÀNOL 5b MARC DE PLANTACIÓ

E. 1:500



Llegenda


-  Plantació d'arbrat de ribera
-  Plantació d'arbrat
-  Plantació d'arbrust
-  Vegetació arbrada existent



Elaborat:



Albert Albertí
Quercus Sapiens | www.quercusapiens.com

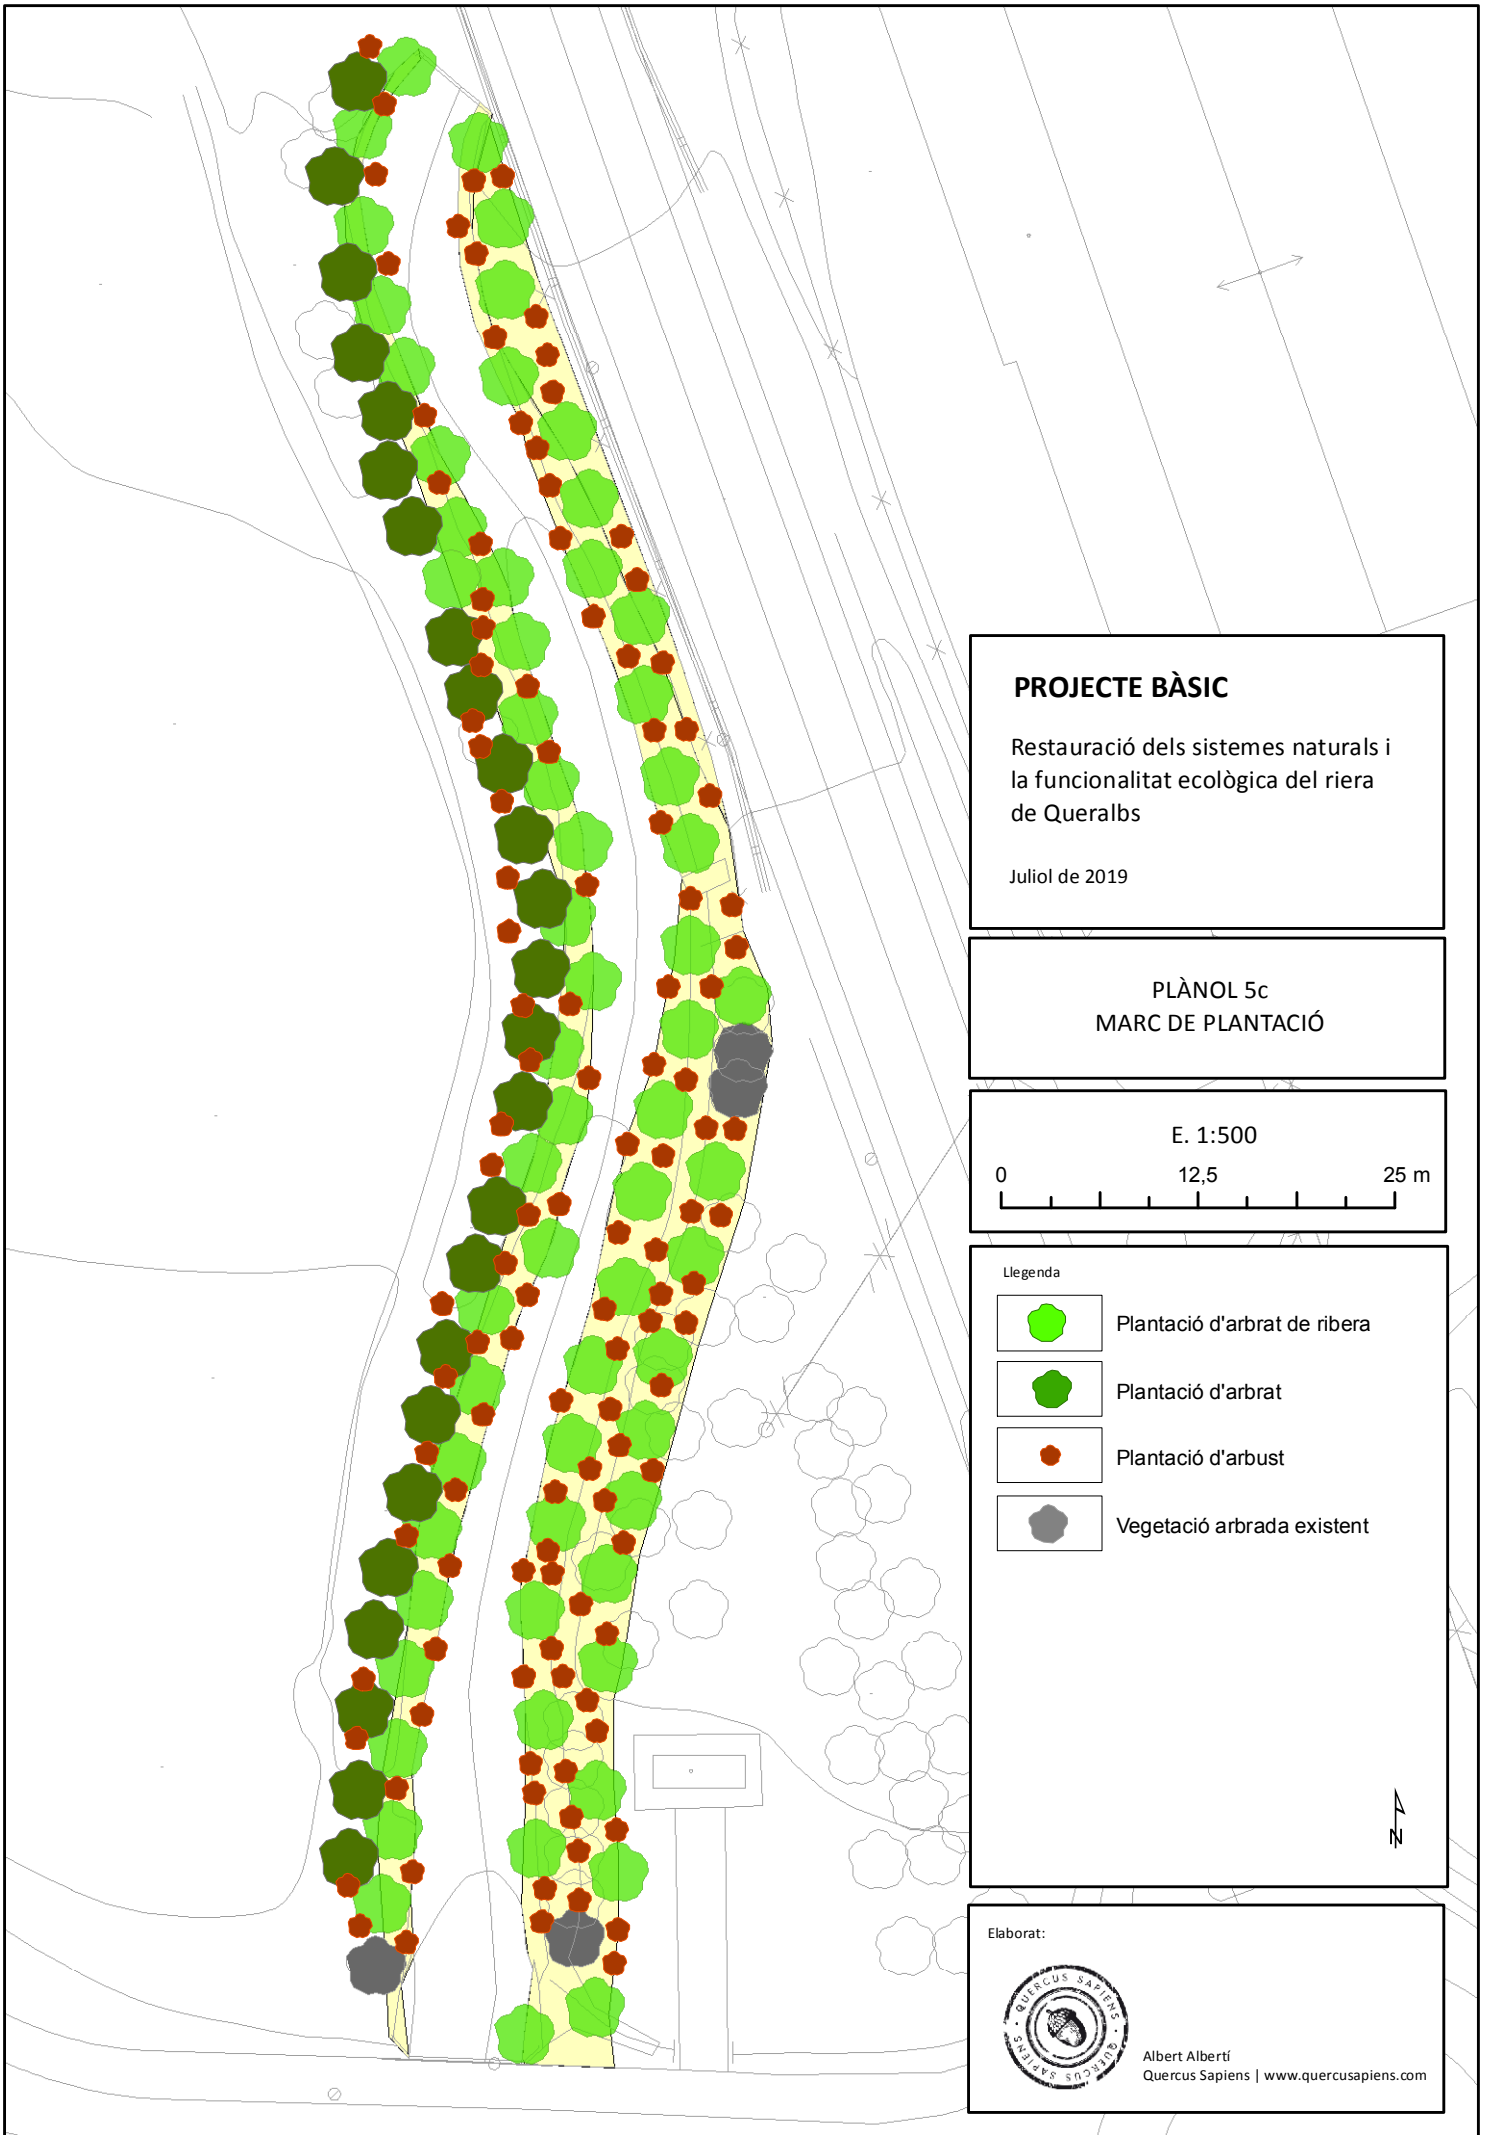


PROJECTE BÀSIC

Restauració dels sistemes naturals i la funcionalitat ecològica del riera de Queralbs





Juliol de 2019

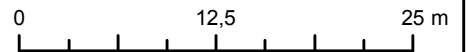PLÀNOL 5c MARC DE PLANTACIÓ

E. 1:500



Llegenda

-  Plantació d'arbrat de ribera
-  Plantació d'arbrat
-  Plantació d'arbrat
-  Vegetació arbrada existent

Elaborat:



Albert Albertí
Quercus Sapiens | www.quercusapiens.com