

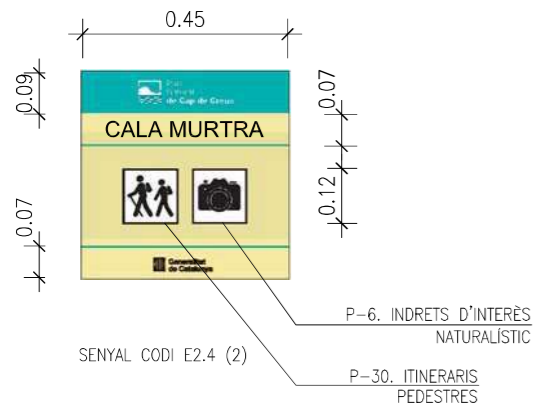
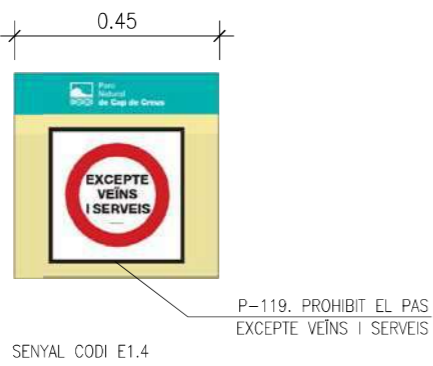



ESQUEMA TIPUS SUPORT SENYALITZACIÓ PARC SEGONS MANUAL

ESQUEMA TIPUS SENYALS VERTICALS ESCALA 1:50

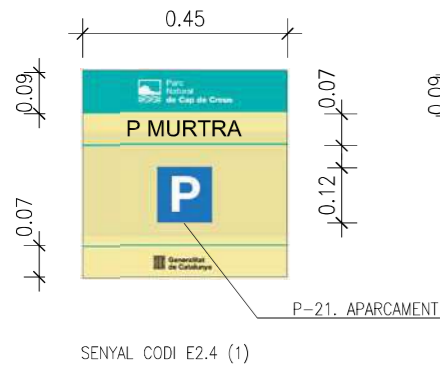


ESQUEMA SENYALITZACIÓ PARC NATURAL SEGONS MANUAL
COLORS: PANTONE 460C, PANTONE 326C

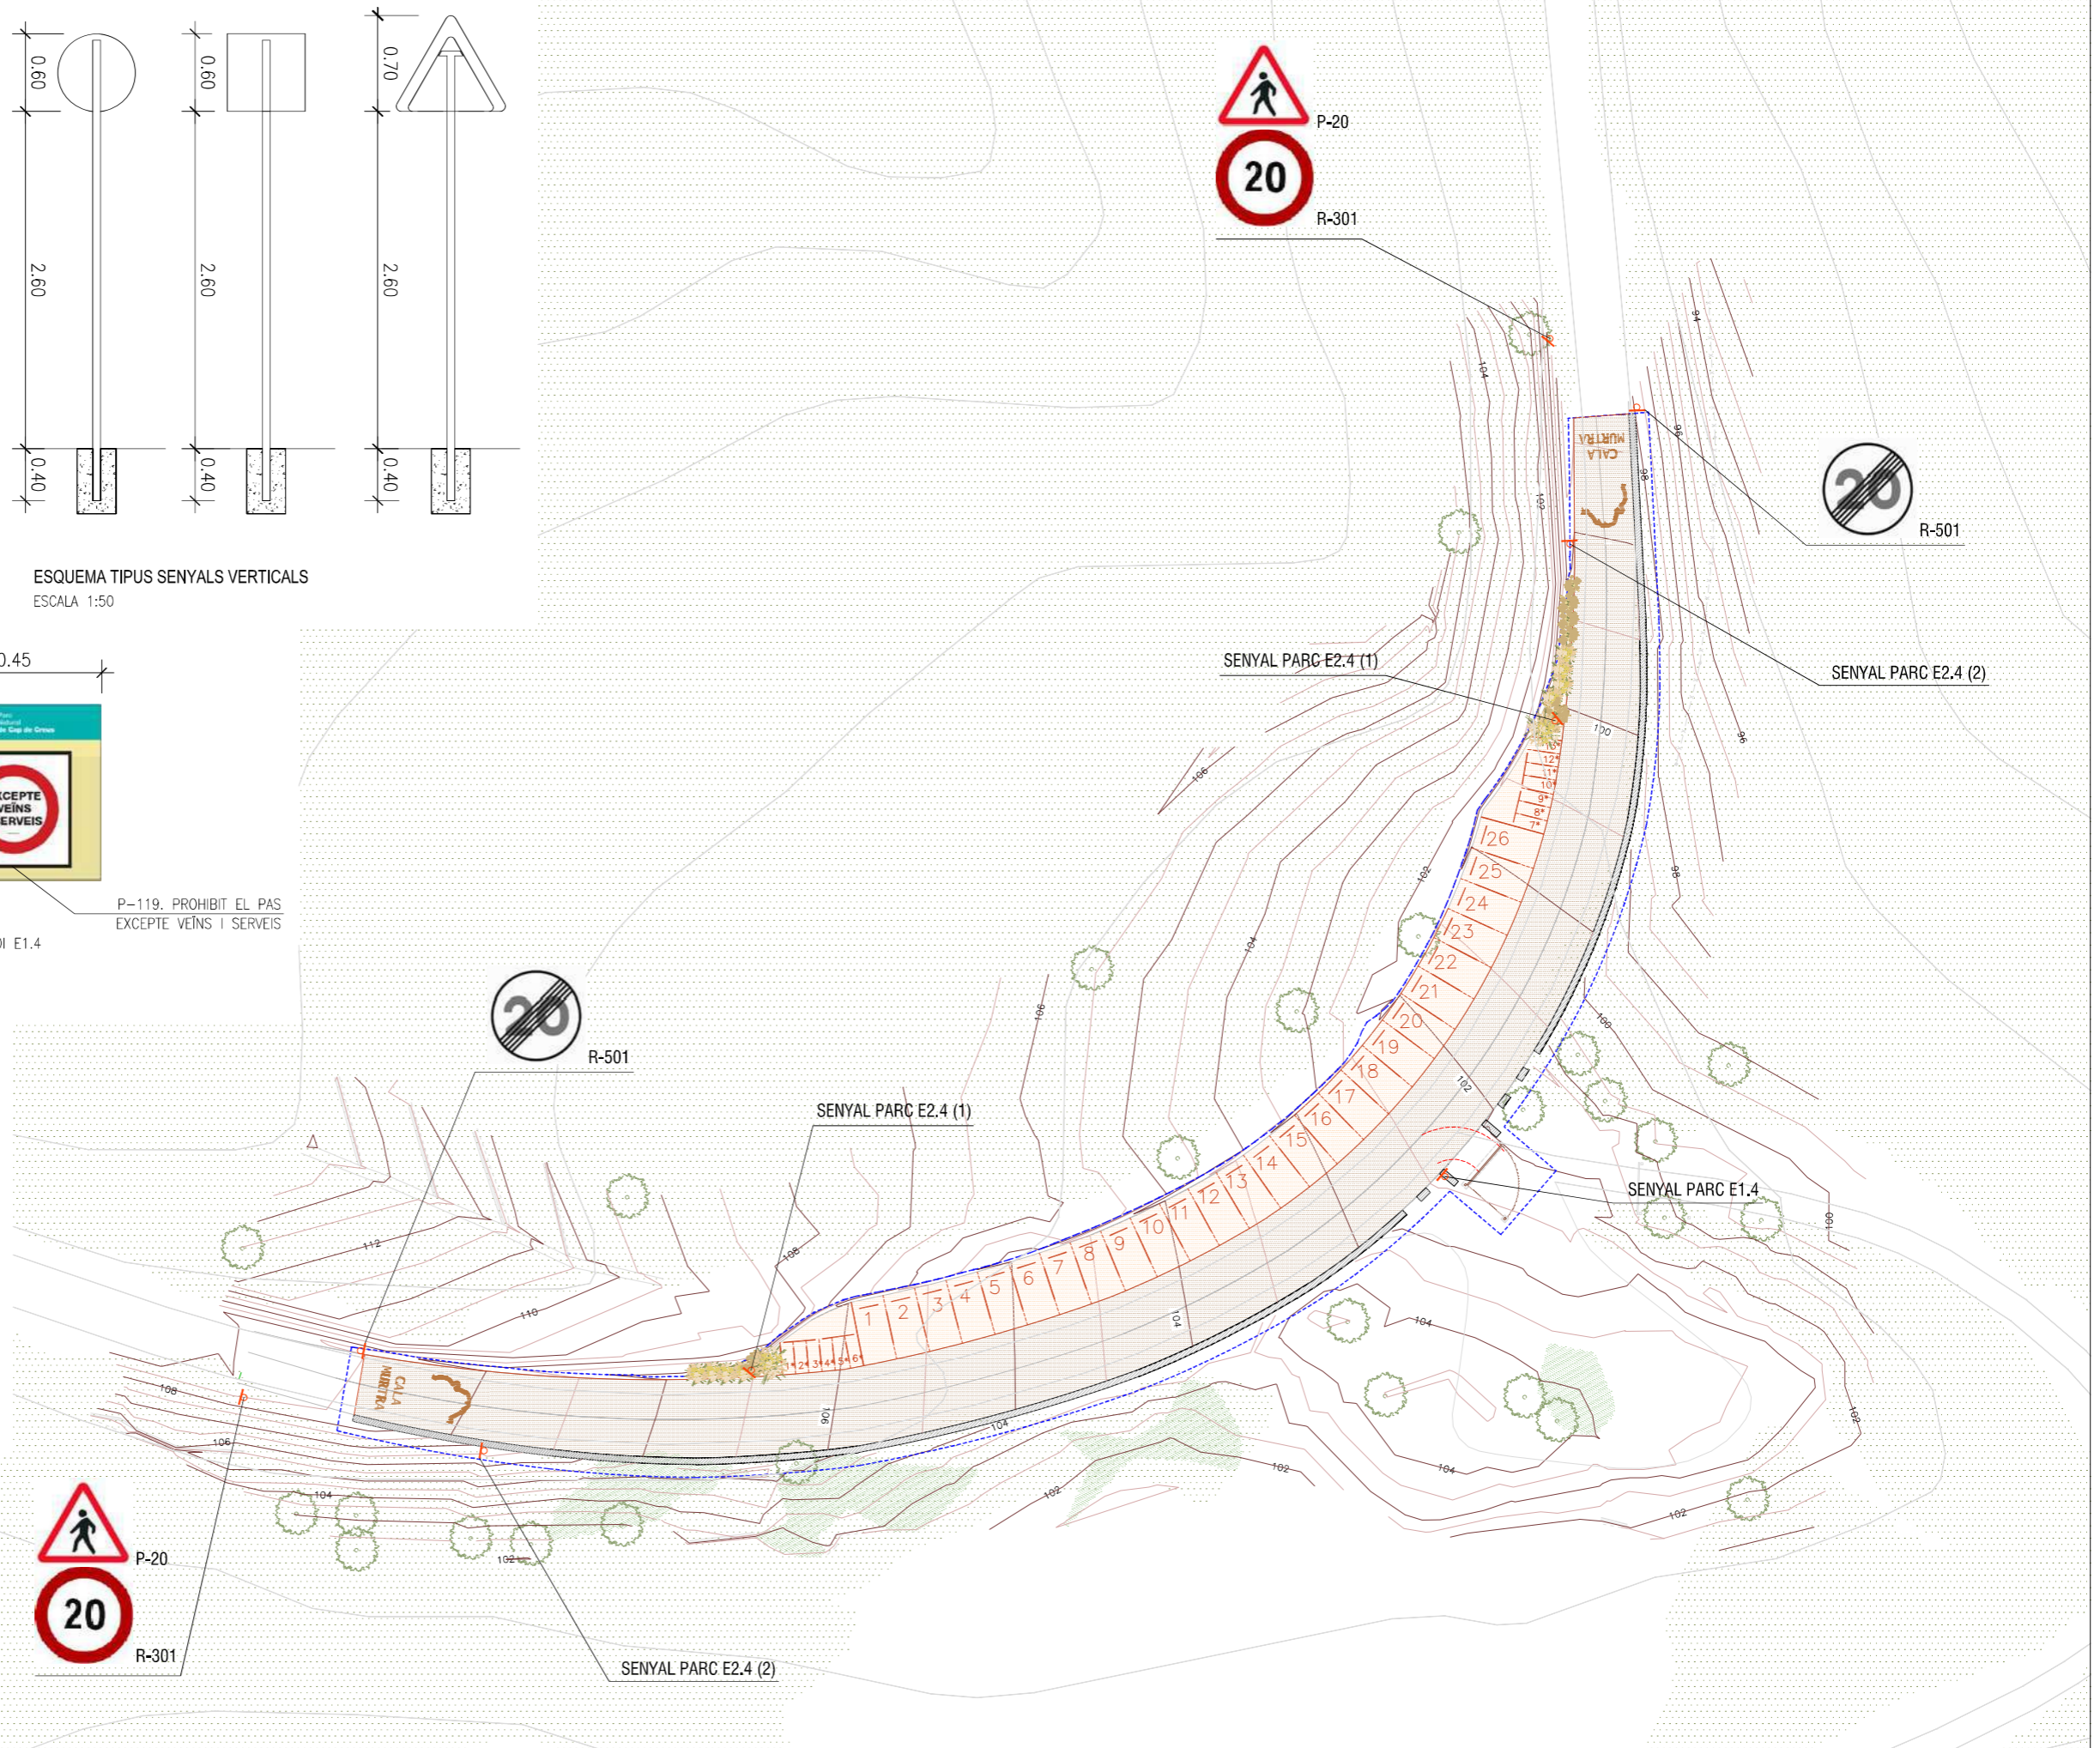


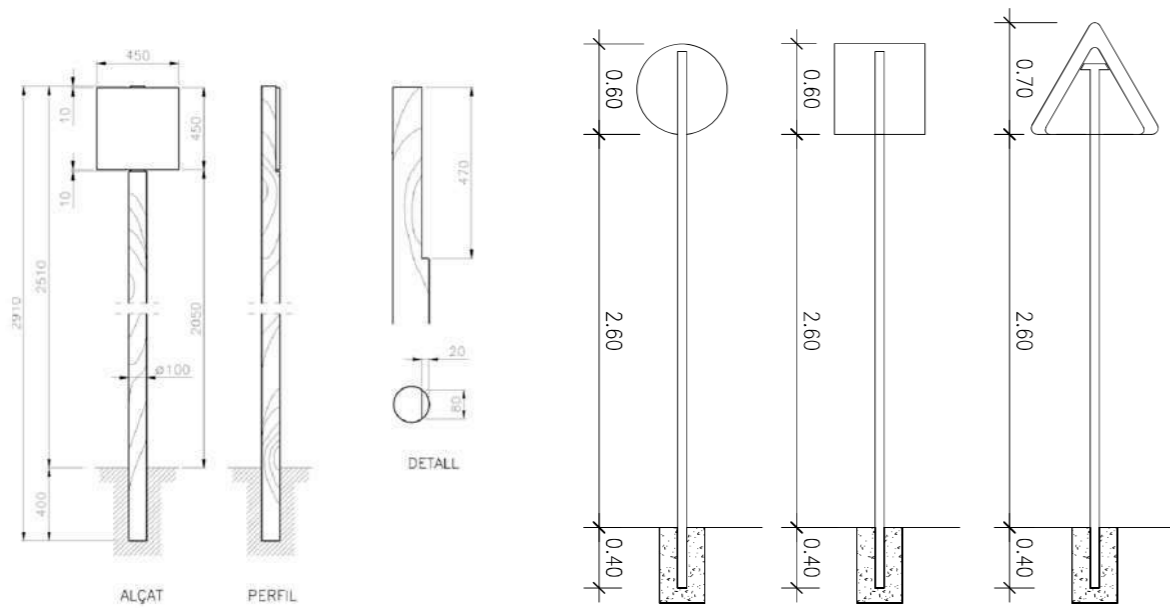


ESQUEMA TIPUS SUPORT SENYALITZACIÓ PARC SEGONS MANUAL

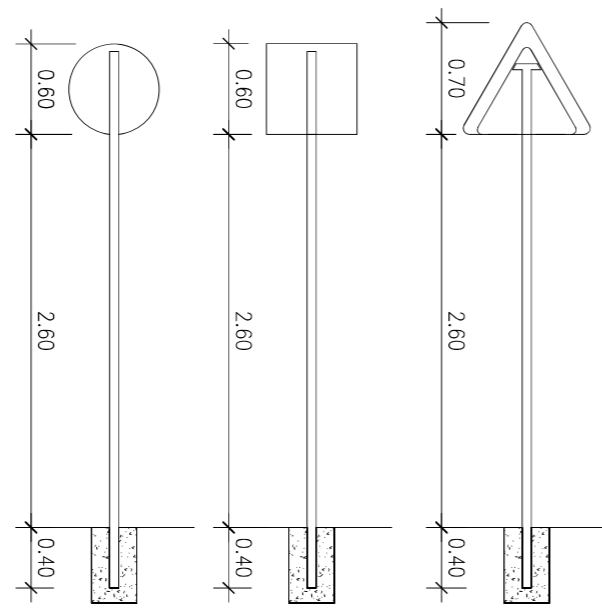

ESQUEMA TIPUS SENYALS VERTICALS ESCALA 1:50

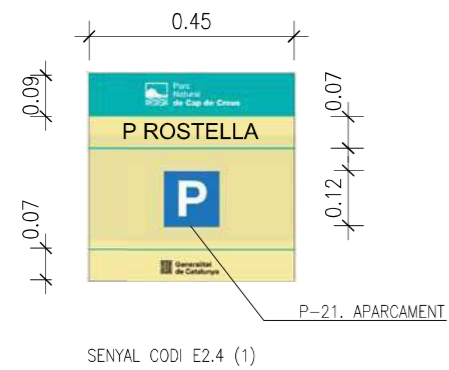



SENYAL CODI E2.4 (1)

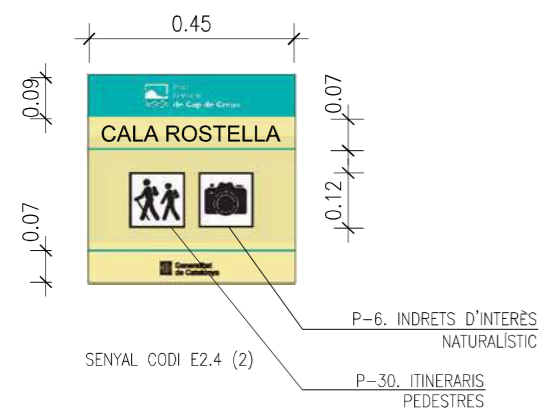


SENYAL CODI E2.4 (2)

ESQUEMA SENYALITZACIÓ PARC NATURAL SEGONS MANUAL
 COLORS: PANTONE 460C, PANTONE 326C

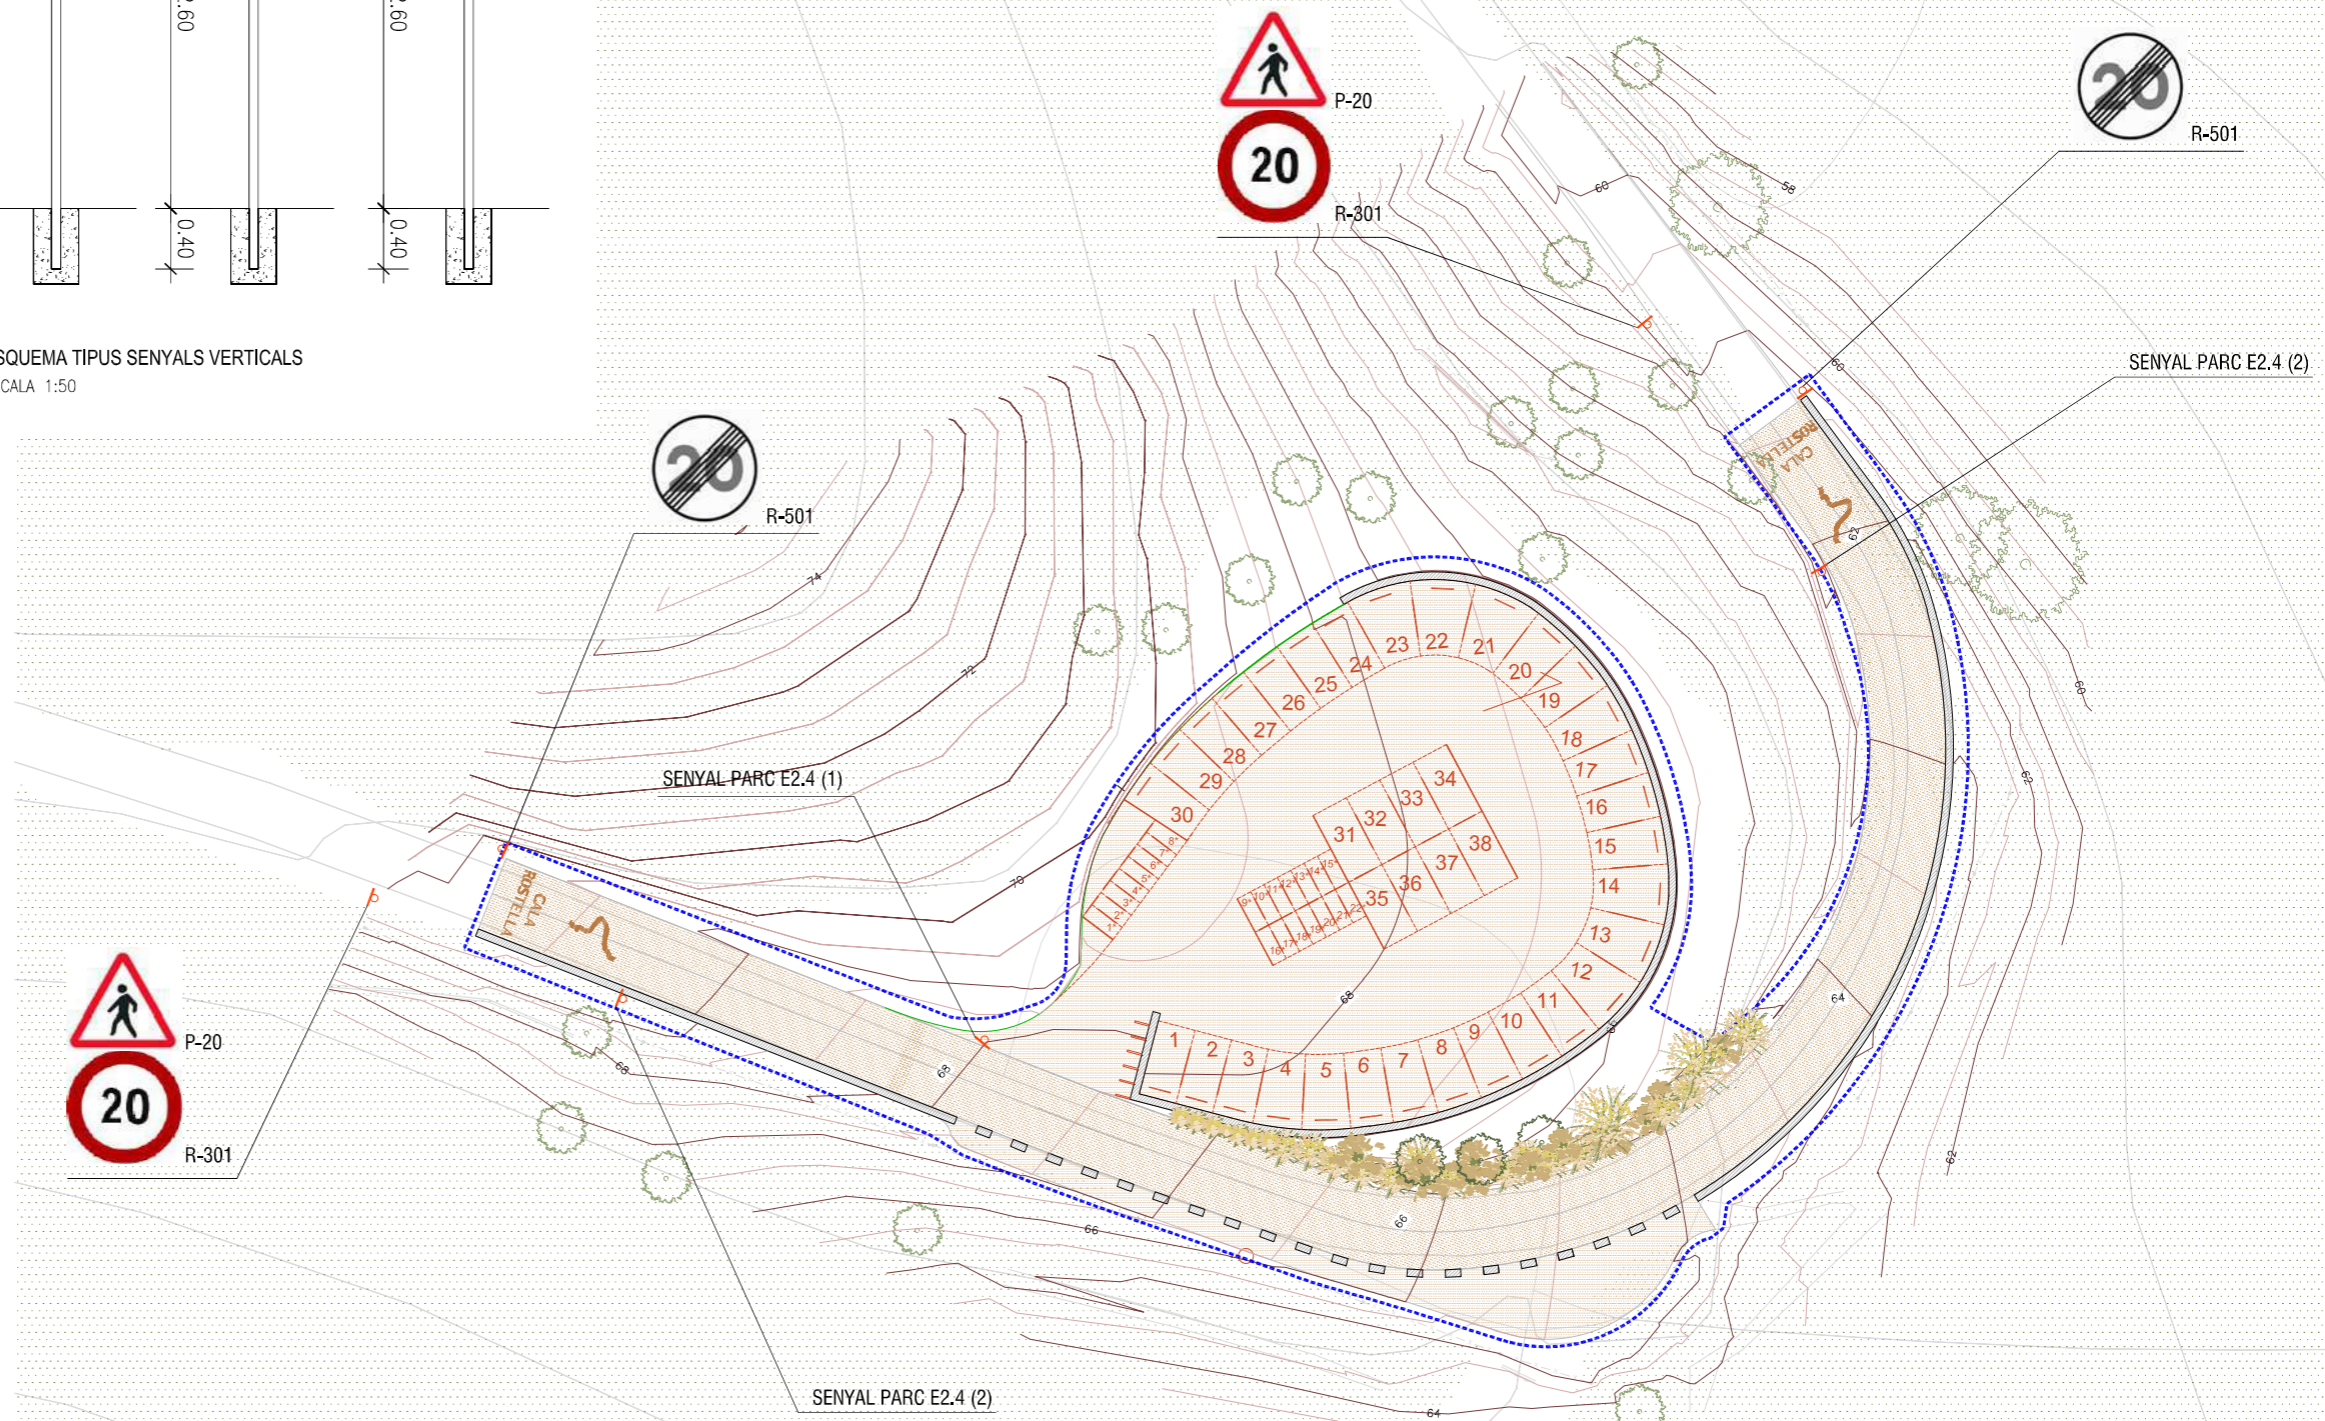


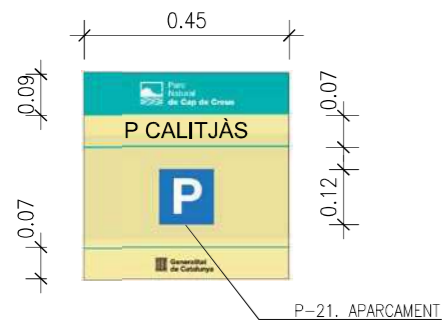


SENYAL CODI E2.4 (1)

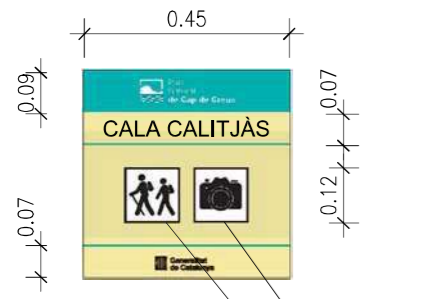


SENYAL CODI E2.4 (2)


ESQUEMA SENYALITZACIÓ PARC NATURAL SEGONS MANUAL
 COLORS: PANTONE 460C, PANTONE 326C

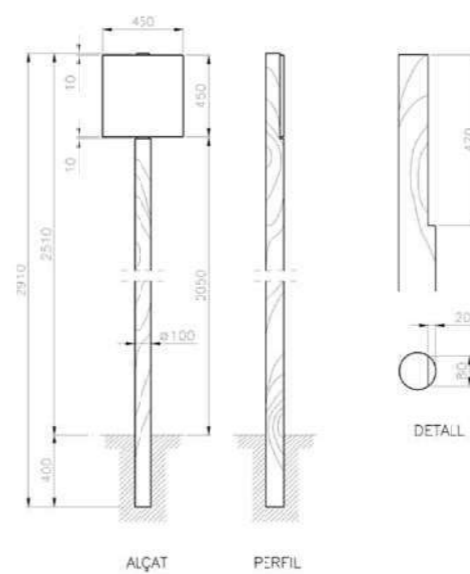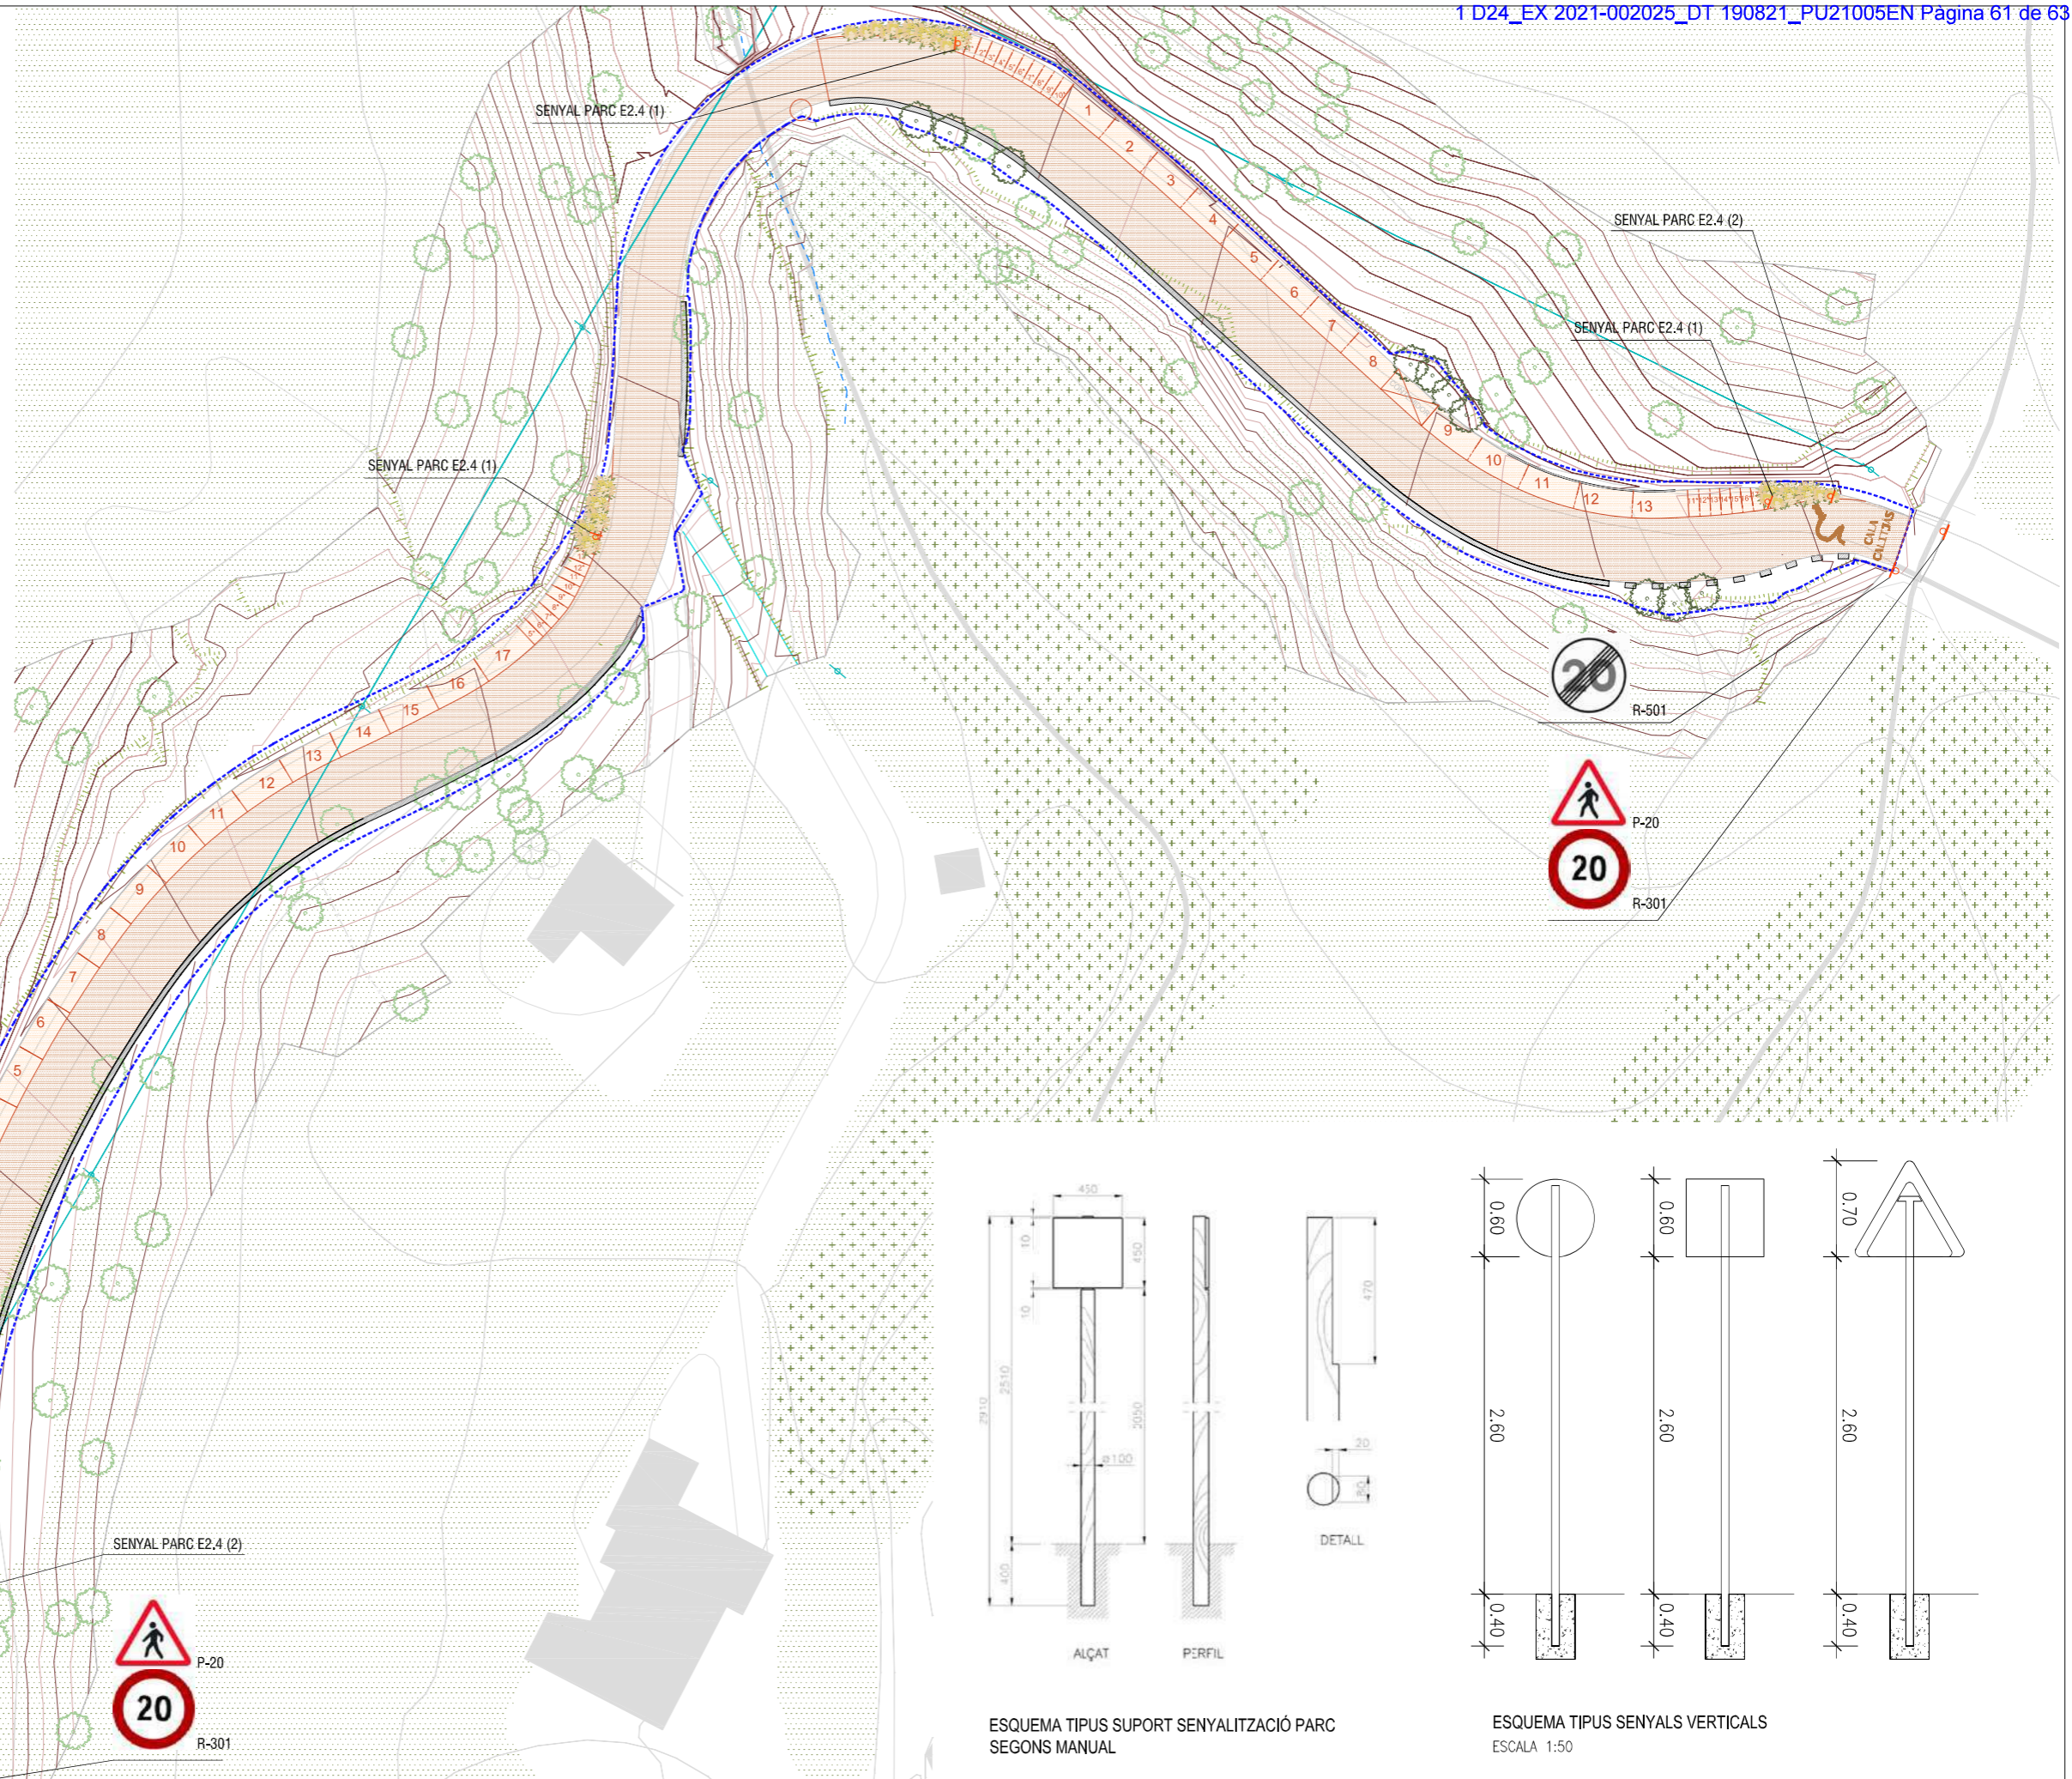

ESQUEMA TIPUS SUPORT SENYALITZACIÓ PARC SEGONS MANUAL

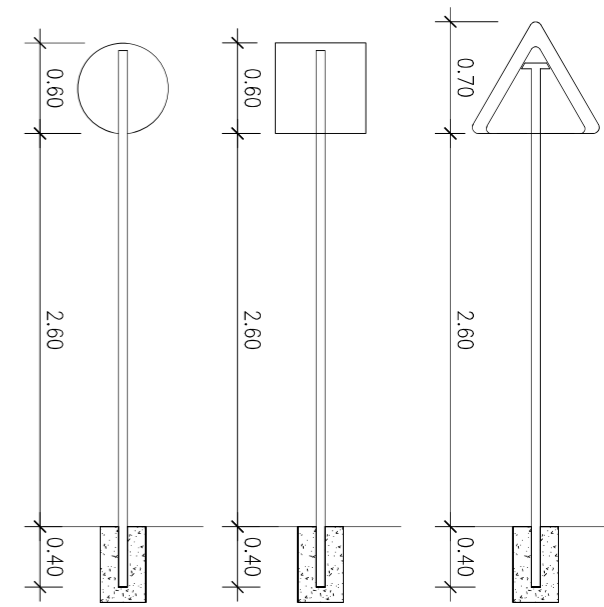


ESQUEMA TIPUS SENYALS VERTICALS ESCALA 1:50

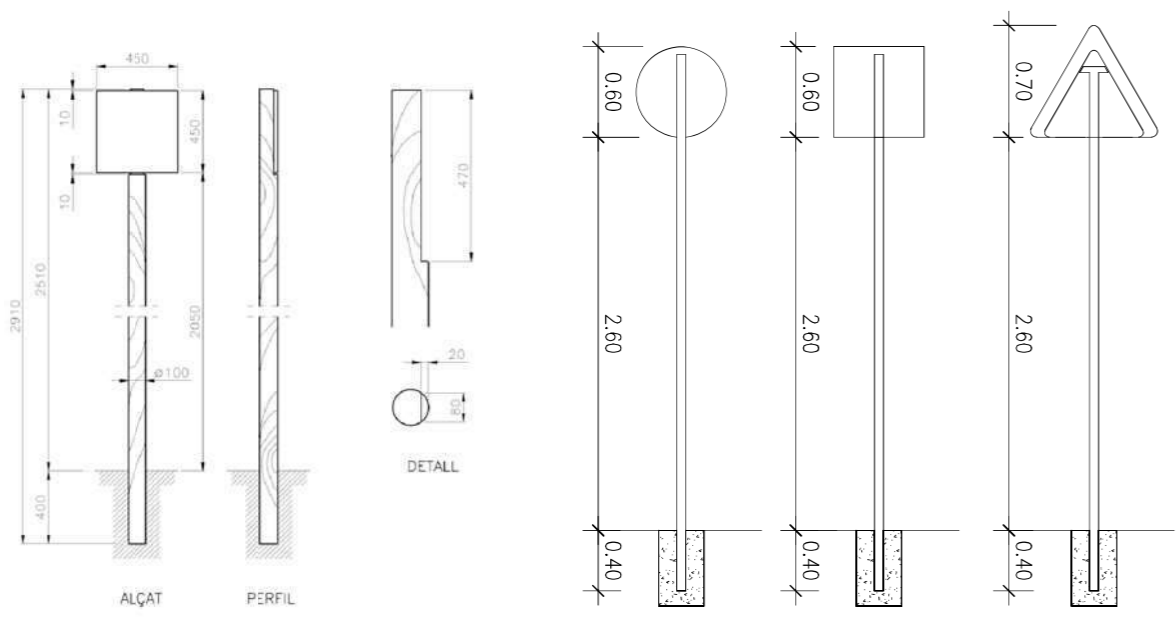


ESQUEMA TIPUS SUPORT SENYALITZACIÓ PARC SEGONS MANUAL

ESQUEMA TIPUS SENYALS VERTICALS ESCALA 1:50

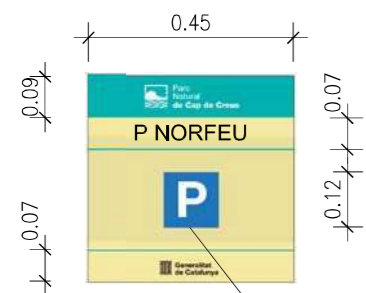


P-21. APARCAMENT

SENYAL CODI E2.4 (1)

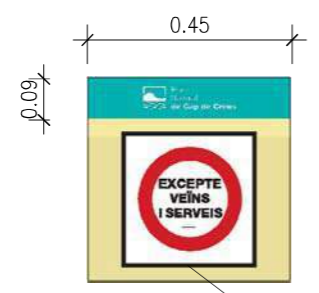

P-119. PROHIBIT EL PAS EXCEPTE VEÏNS I SERVEIS

SENYAL CODI E1.4

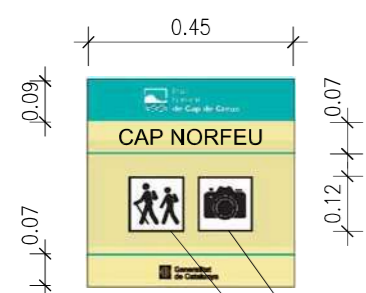


P-6. INDRETS D'INTERÈS NATURALÍSTIC

SENYAL CODI E2.4 (2)


P-30. ITINERARIS PEDESTRES

ESQUEMA SENYALITZACIÓ PARC NATURAL SEGONS MANUAL
COLORS: PANTONE 460C, PANTONE 326C

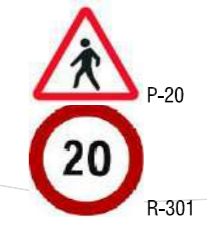

SENYAL PARC E2.4 (2)

SENYAL PARC E2.4 (1)

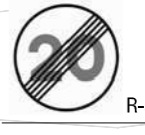

R-501



P-20

R-301



R-501

SENYAL PARC E2.4 (1)

SENYAL PARC E1.4

SENYAL PARC E2.4 (2)