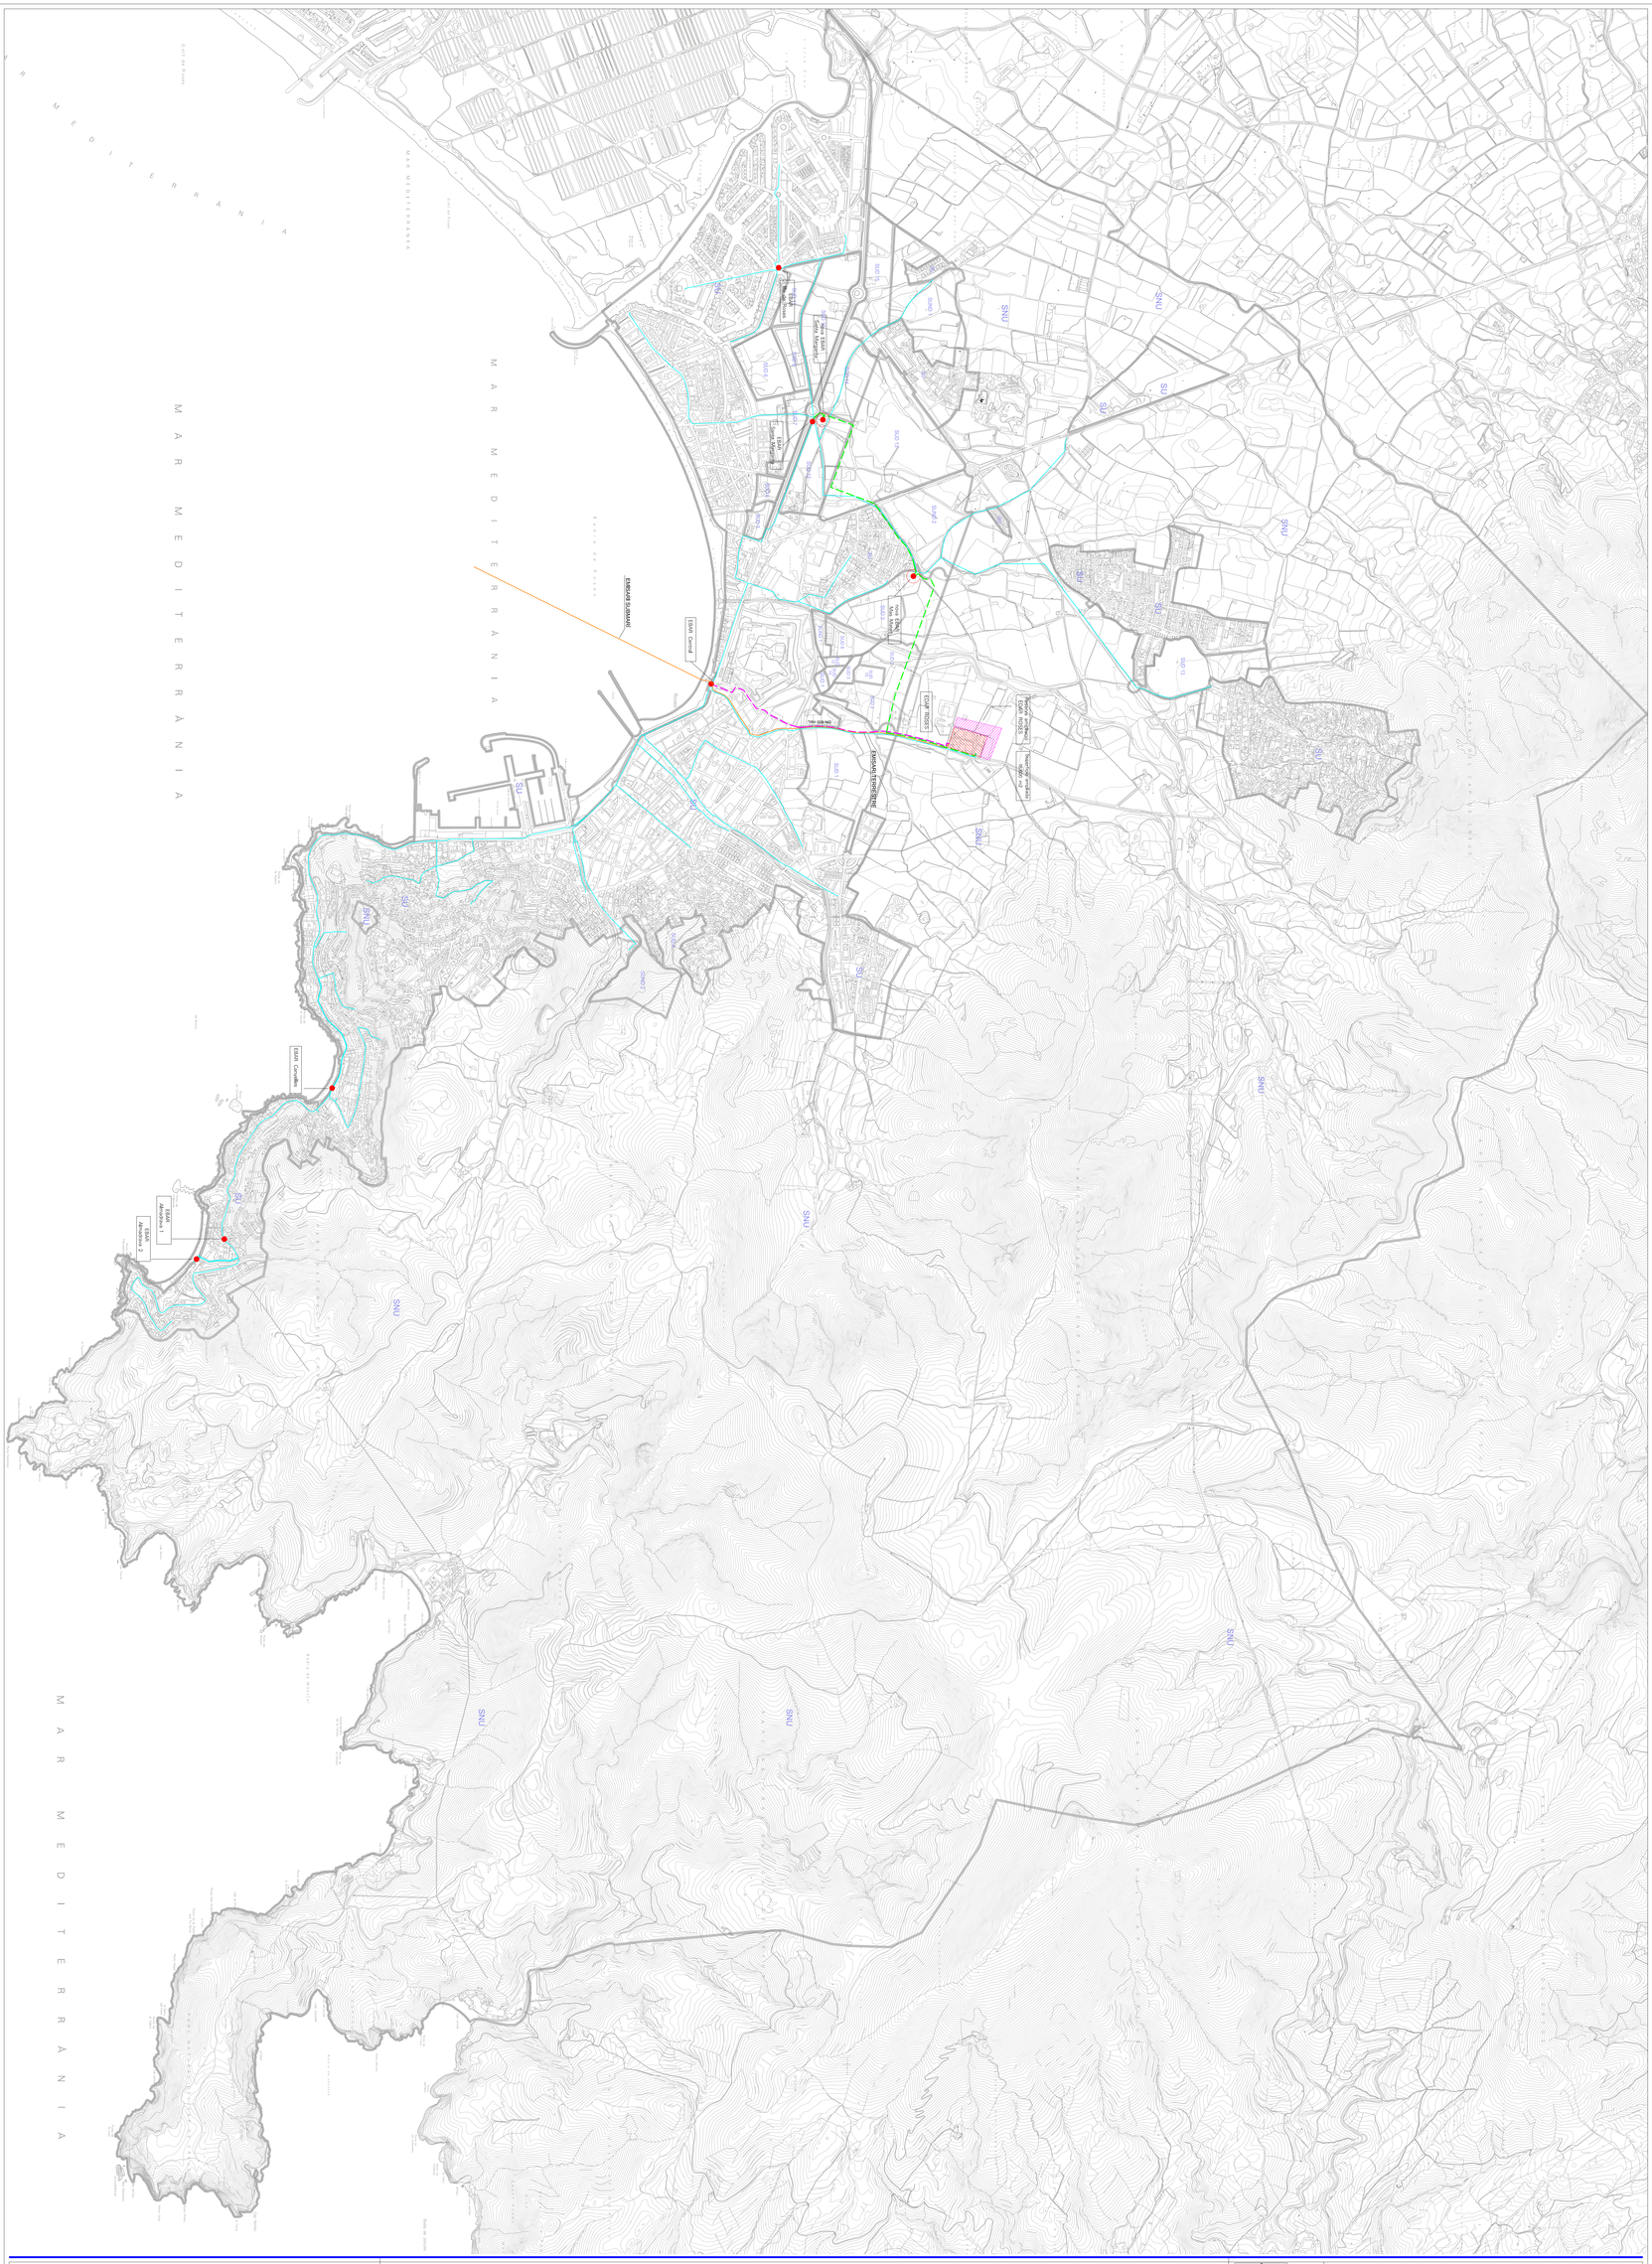

Pla d'Ordenació Urbanística Municipal
AJUNTAMENT DE ROSES

TEXT REFÓS

Xarxa de sanejament existent
- Col.lectors principals
- Emisaris
- (EDAR) Estació depuradora d'aigues residuals
- (EBAR) Estació de bombament d'aigues residuals

Xarxa de sanejament proposta
- Col.lectors principals
- Emisaris
- (EDAR) Estació depuradora d'aigues residuals
- (EBAR) Estació de bombament d'aigues residuals

Límits
- Classificació (SU-SUD-SNU)

O.4.1. Xarxes generals de serveis. Sanejament

0

7686

imprès març 2010