
















Legenda:

-  : Parada d'autobús
-  : Prohibit estacionar
-  : Delimitació estacionaments actuals
-  : Pas de vianants
-  : Badén
-  : Recollida selectiva
-  : Pàrquing
-  : Línia contínua
-  : Línia discontinua
-  : Cediu el pas
-  : Stop
-  : Illeta central



: Senyalització proposada

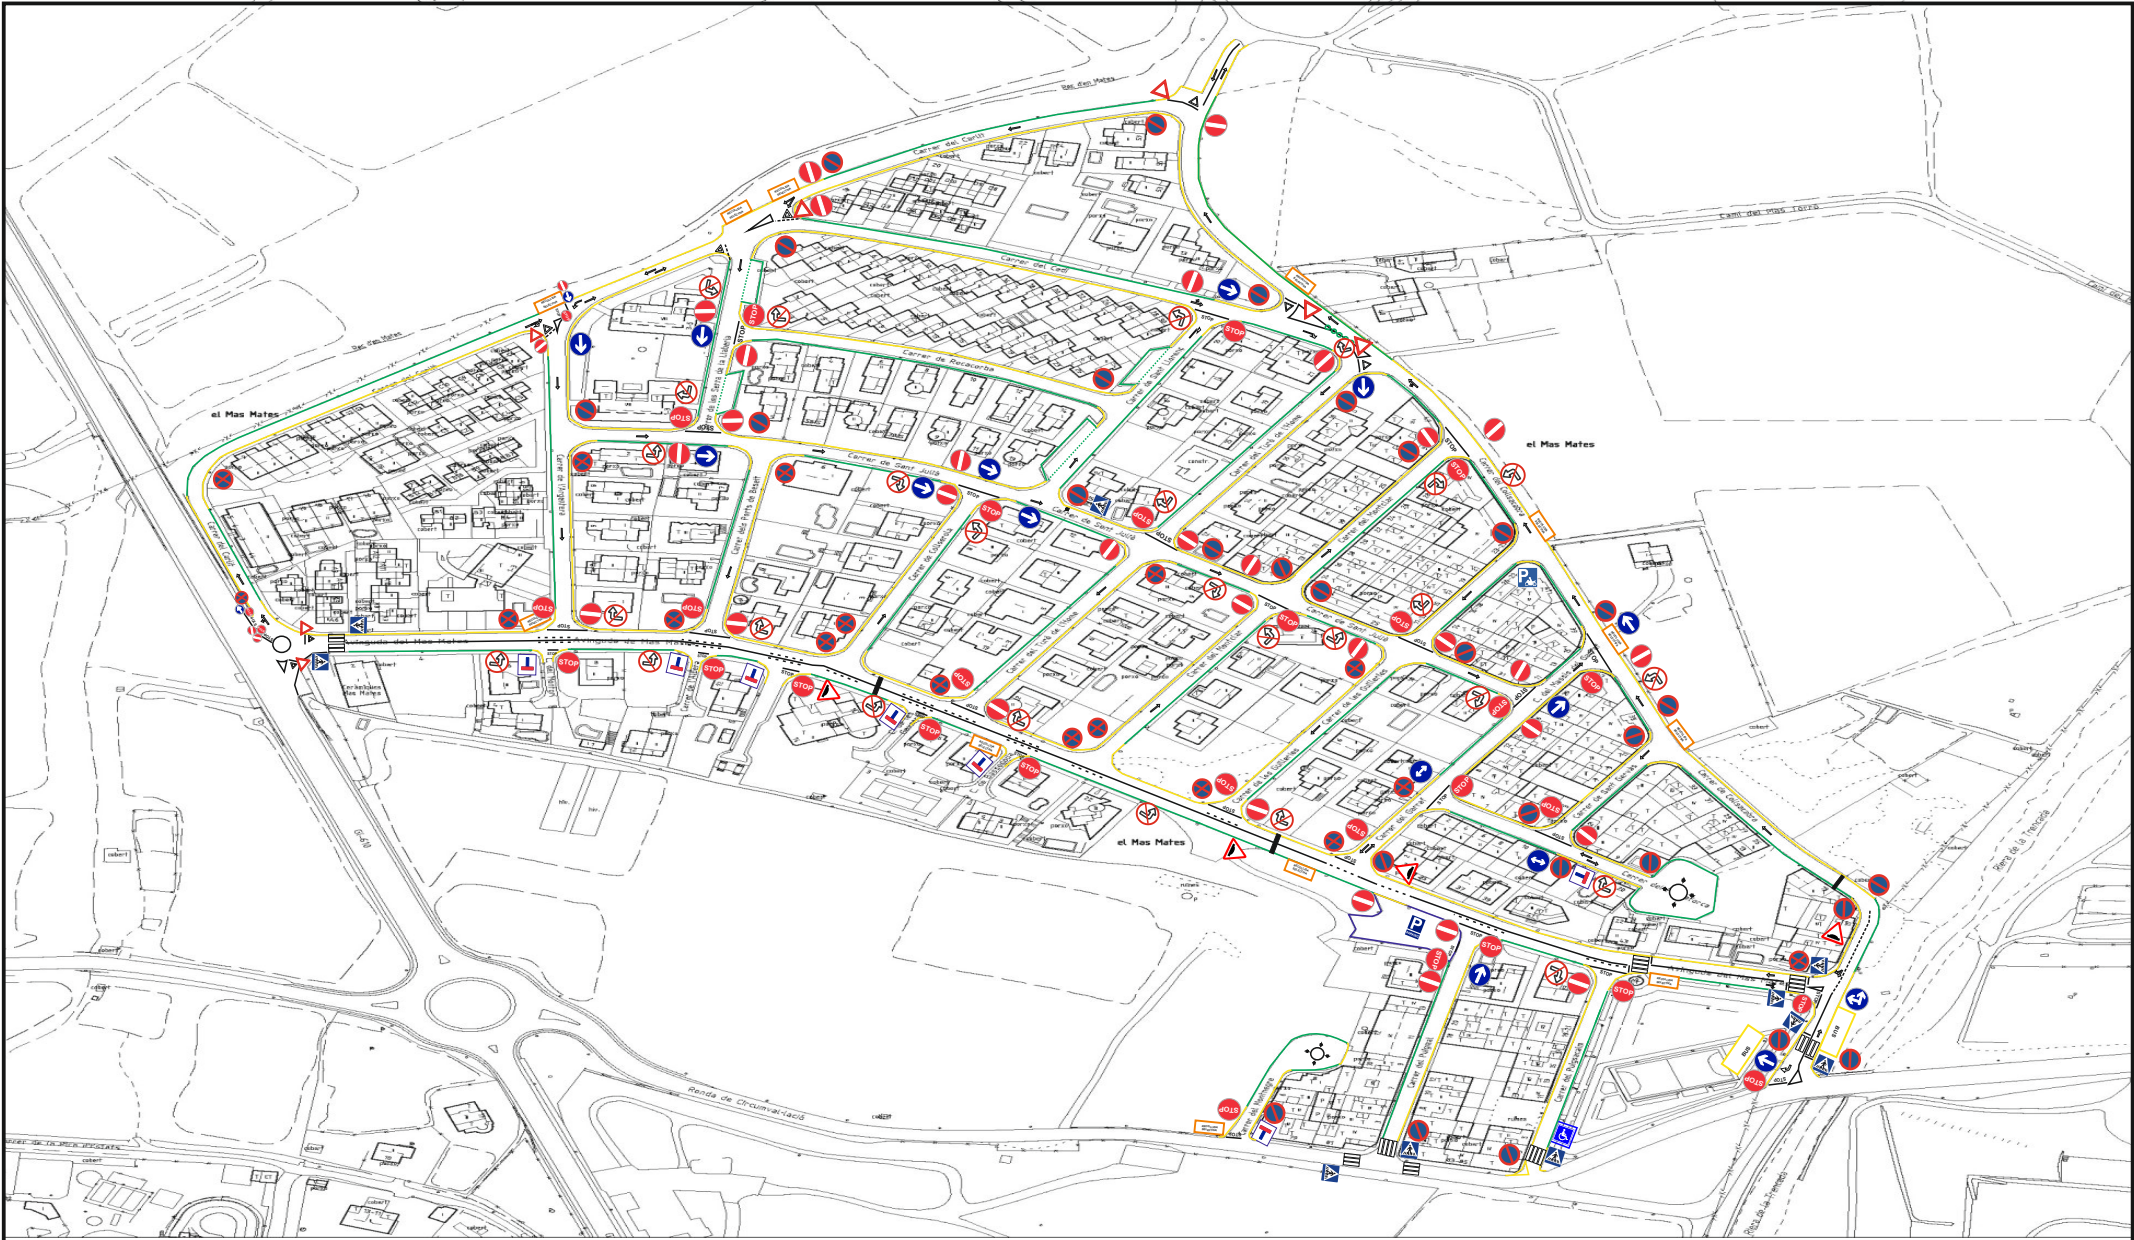

Urbanització Mas Matas - Proposta de la senyalització