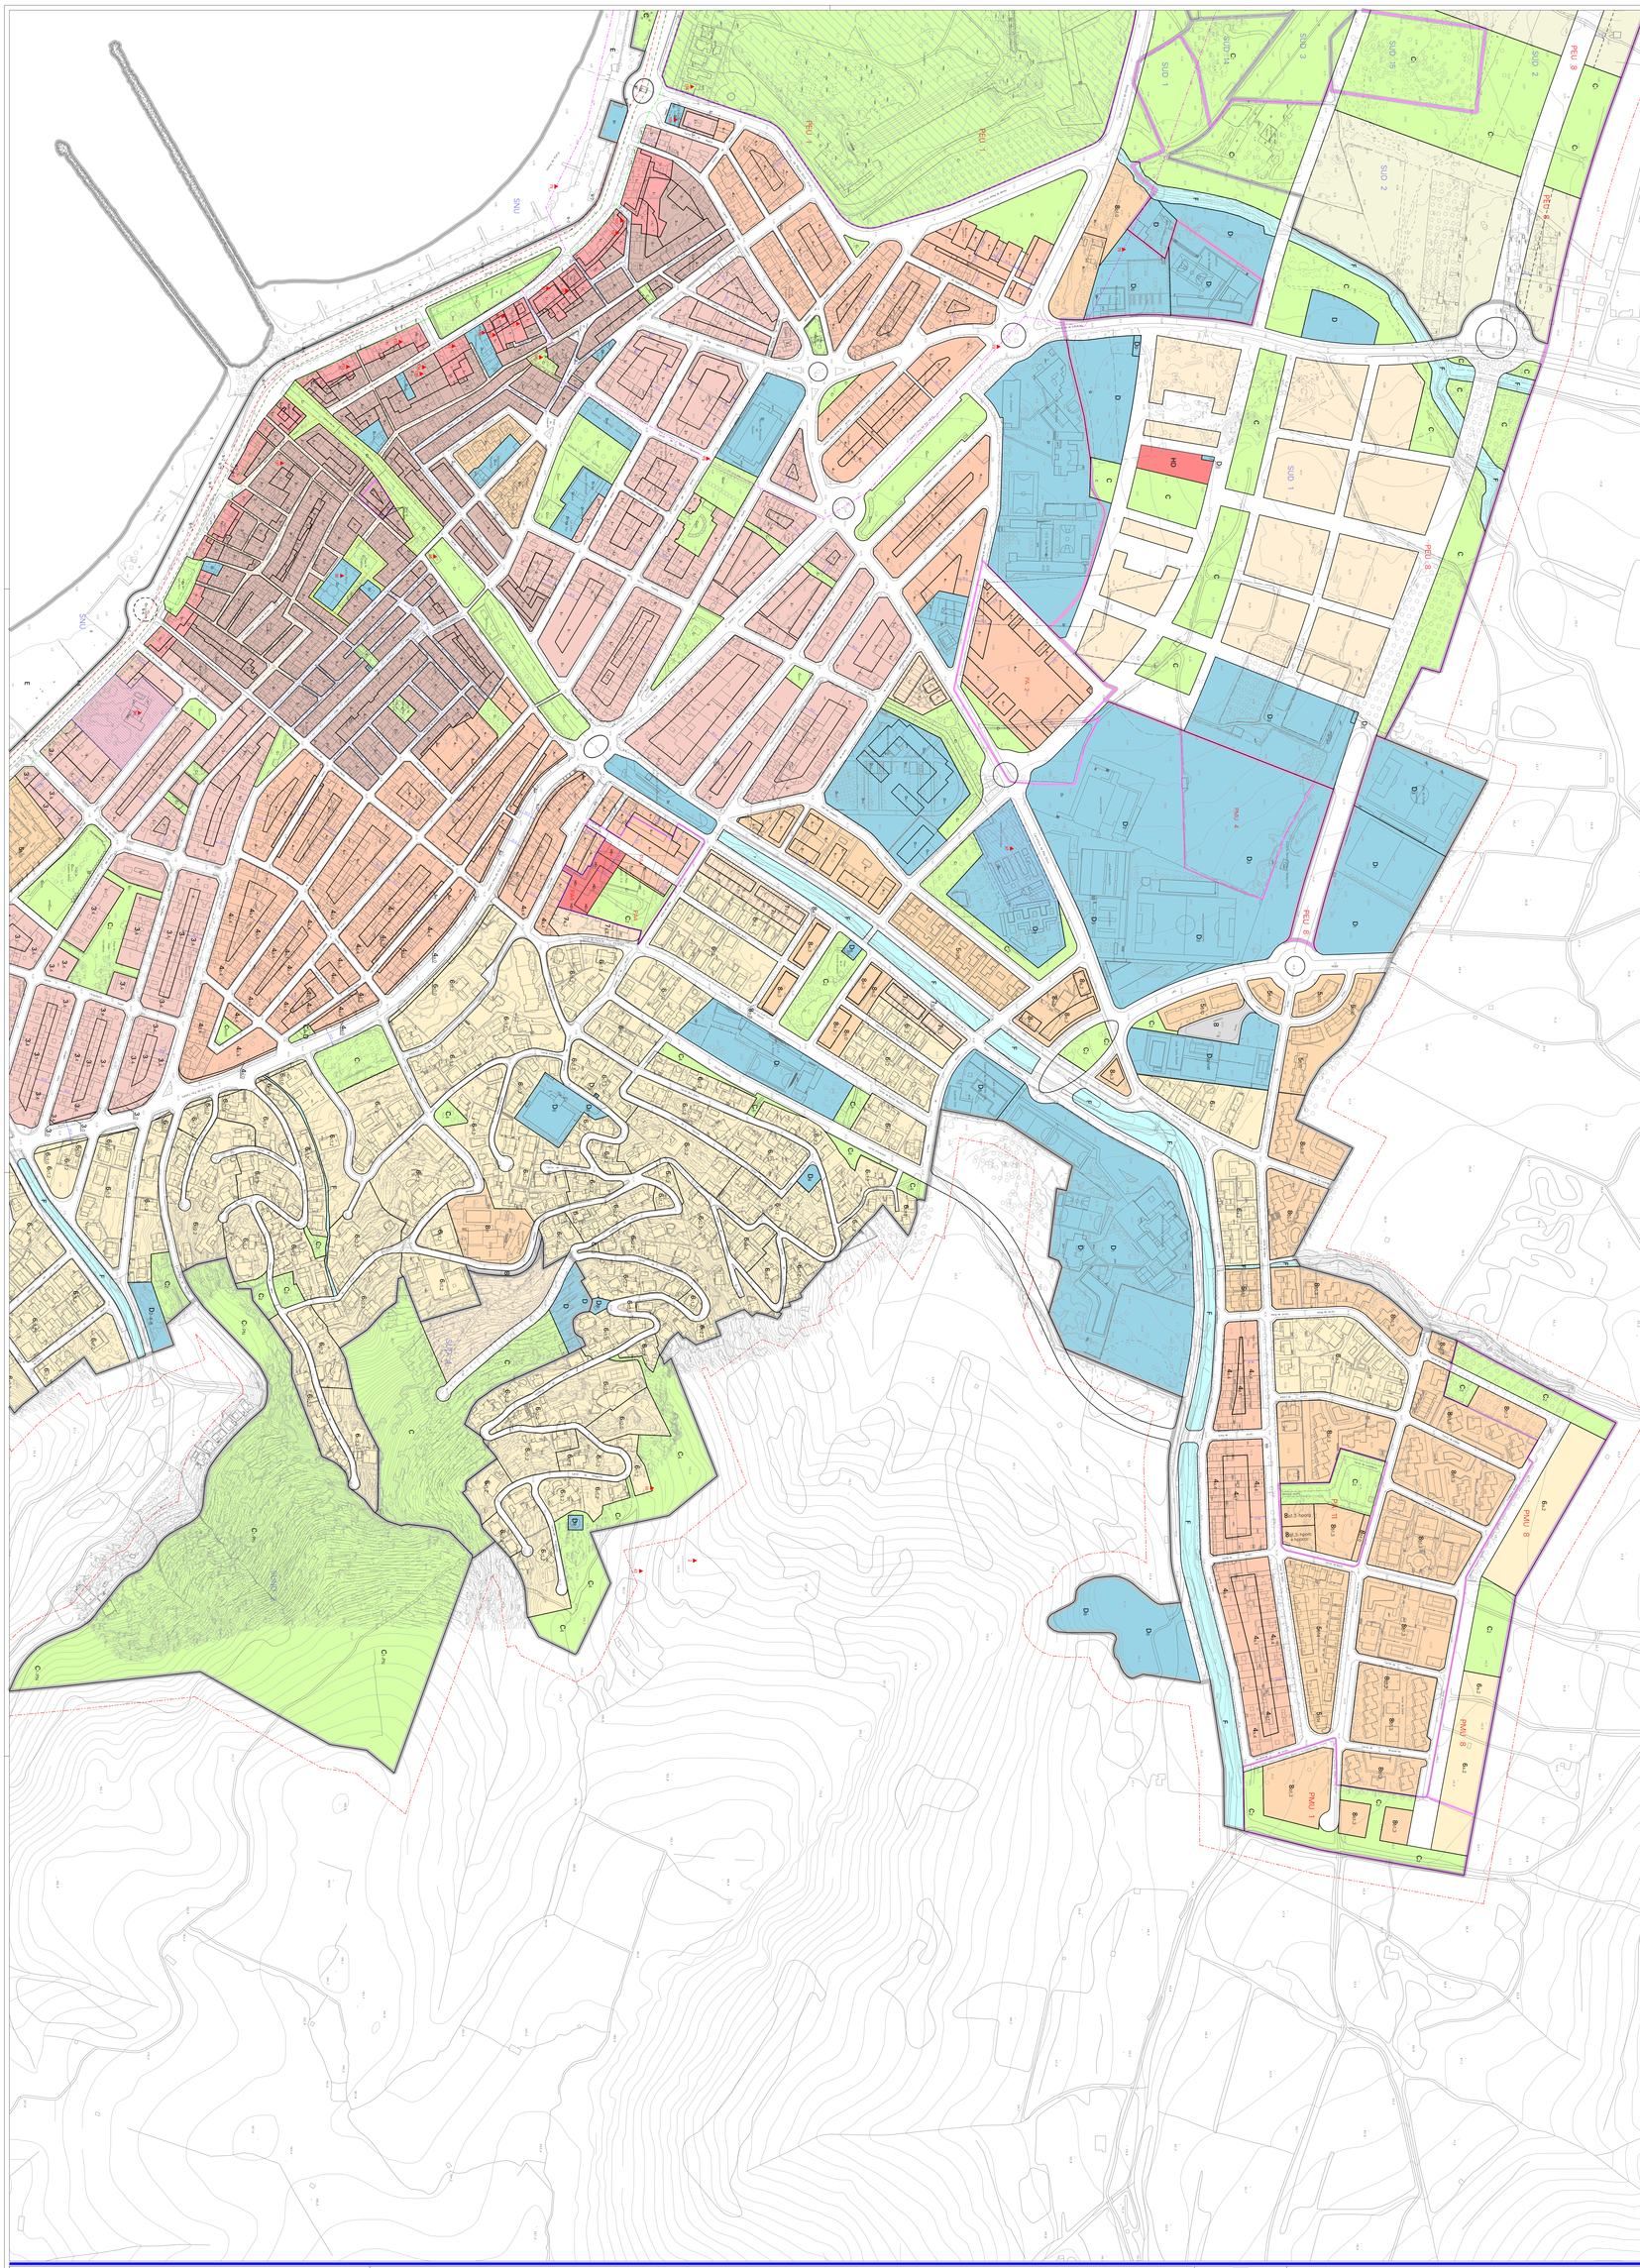

Pla d'Ordenació Urbanística Municipal
AJUNTAMENT DE ROSES

TEXT REFÓS

LIMITS:
- Classificació (SU-SUD-SNU)
- Zonificació
- Àmbits actuació (PA-PMU-PEU)
- ZMT. Domini públic
- ZMT. Servitud de trànsit
- ZMT. Servitud de protecció
- Gàlib màxim edificable
- Façanes prohibició guals i garatges
- Façanes opcional guals i garatges
- Protecció contra incendis
- Protecció àmbits Ciutadella i casa Rozes
- Béns protegits
- Àmbit protecció béns

SISTEMES:
- A Vari
- B Aparcaments
- C Espais lliures
- D Equipaments comunitaris
- D1 Docent
- D2 Social i cultural
- D3 Esportiu
- D4 Sanitari i assistencial
- D5 Transports
- D6 Administratiu
- D7 Abast
- D8 Serveis tècnics
- D9 Cementiri
- D10 Religiós
- E Platges i calles
- P Portsari
- M Marines
- Mc Canals
- Md Dàrsenes
- F Hidrològic cursos d'aigua
- HD Habitatge dotacional

ZONES SÒL URBÀ:
- 1 Front de mar casc antic
- 2 Casc antic
- 3 Eixample urbà
- 4 Eixample suburbà
- 5 Conjunt hab. ordenació específica
- 6 Residencial unifamiliar aïllada
- 7 Residencial unifamiliar en filera
- 8 Plurifamiliar
- 9 Terciari
- 10 Càmping urbà
- 11 Edificis i jardins privats protegits

SÒL URBANITZABLE:
- SUD Residencial
- SUD Econòmic
- SUD Lúdic

0 20 40 60m A0. 1/2000

O.3. Zonificació, alineacions i rasants
La Vila

5

7682

imprès abril 2010